

ДОКУМЕНТАЦИЯ ПО ПЛАНИРОВКЕ ТЕРРИТОРИИ ДЛЯ РЕКОНСТРУКЦИИ АВТОМОБИЛЬНОЙ ДОРОГИ А-104 «МОСКВА - ДМИТРОВ - ДУБНА» - ПОВЕДНИКИ НА УЧАСТКЕ КМ 0 - КМ 2,74 НА ТЕРРИТОРИИ ГОРОДСКОГО ОКРУГА МЫТИЩИ МОСКОВСКОЙ ОБЛАСТИ И ГОРОДА МОСКВЫ

Чертёж межевания территории



УСЛОВНЫЕ ОБОЗНАЧЕНИЯ

ГРАНИЦЫ


- СУЩЕСТВУЮЩИХ ЗЕМЕЛЬНЫХ УЧАСТКОВ, ГРАНИЦЫ КОТОРЫХ ЗАРЕГИСТРИРОВАНЫ В ЕДИННОМ ГОСУДАРСТВЕННОМ РЕЕСТРЕ НЕДВИЖИМОСТИ
- СУБЪЕКТОВ РФ (ГОРОДА МОСКВЫ И МОСКОВСКОЙ ОБЛАСТИ)
- ГОРОДСКИХ ОКРУГОВ
- НАСЕЛЕННЫХ ПУНКТОВ
- ЗОНЫ ПЛАНИРУЕМОГО РАЗМЕЩЕНИЯ ЛИНЕЙНОГО ОБЪЕКТА*
- ЗОН ПЛАНИРУЕМОГО РАЗМЕЩЕНИЯ ЛИНЕЙНЫХ ОБЪЕКТОВ ИНЖЕНЕРНОЙ ИНФРАСТРУКТУРЫ, ПОДЛЕЖАЩИХ ПЕРЕНОСУ (ПЕРЕУСТРОЙСТВУ) ИЗ ЗОН ПЛАНИРУЕМОГО РАЗМЕЩЕНИЯ ЛИНЕЙНОГО ОБЪЕКТА*
- ЗЕМЕЛЬ ЛЕСНОГО ФОНДА
- ЗОН ПЛАНИРУЕМОГО РАЗМЕЩЕНИЯ ОБЪЕКТОВ КАПИТАЛЬНОГО СТРОИТЕЛЬСТВА, УСТАНОВЛЕННЫЕ РАНЕЕ УТВЕРЖДЕННОЙ ДОКУМЕНТАЦИЕЙ ПО ПЛАНИРОВКЕ ТЕРРИТОРИИ*
- ПРОЕКТ ПЛАНИРОВКИ ТЕРРИТОРИИ ДЛЯ РАЗМЕЩЕНИЯ ЛИНЕЙНОГО ОБЪЕКТА КАПИТАЛЬНОГО СТРОИТЕЛЬСТВА – АВТОМОБИЛЬНОЙ ДОРОГИ ОСТАШКОВСКОЕ ШОССЕ («ВИНОГРАДОВО – БОЛТИНО – ТАРАСОВКА») (УТВЕРЖДЕН ПОСТАНОВЛЕНИЕМ ПРАВИТЕЛЬСТВА МОСКОВСКОЙ ОБЛАСТИ ОТ 23.03.2018 № 187/8)
- ПРОЕКТ ПЛАНИРОВКИ ТЕРРИТОРИИ УЧАСТКА ЛИНЕЙНОГО ОБЪЕКТА УЛИЧНО-ДОРОЖНОЙ СЕТИ – РЕКОНСТРУКЦИЯ ДМИТРОВСКОГО ШОССЕ – УЧАСТОК ОТ ДВУХРУБЕВНОЙ ТРАНСПОРТНОЙ РАЗВЕТКИ НА ПЕРЕСЕЧЕНИИ ДМИТРОВСКОГО И ДОЛГОПРУДЕНСКОГО ШОССЕ ДО ГРАНИЦ ГОРОДА МОСКВЫ (УТВЕРЖДЕН ПОСТАНОВЛЕНИЕМ ПРАВИТЕЛЬСТВА МОСКОВСКОЙ ОБЛАСТИ ОТ 05.09.2014 № 721/05)
- ОБРАЗУЕМЫХ ЗЕМЕЛЬНЫХ УЧАСТКОВ
- ИЗМЕНЯЕМЫХ ЗЕМЕЛЬНЫХ УЧАСТКОВ
- ПУБЛИЧНЫХ СЕРВИТУТОВ (ПЛАНИРУЕМЫХ)
- КРАСНЫЕ ЛИНИИ

ПОЯСНИТЕЛЬНЫЕ НАДПИСИ

- 1 УСЛОВНЫЕ НОМЕРА ОБРАЗУЕМЫХ ЗЕМЕЛЬНЫХ УЧАСТКОВ, В ТОМ ЧИСЛЕ В ОТНОШЕНИИ КОТОРЫХ ПРЕДЛАГАЮТСЯ ИХ РЕЗЕРВИРОВАНИЕ И (ИЛИ) ИЗЪЯТИЕ ДЛЯ ГОСУДАРСТВЕННЫХ ИЛИ МУНИЦИПАЛЬНЫХ НУЖД, ОБРАЗУЕМЫХ ЗЕМЕЛЬНЫХ УЧАСТКОВ, ПРЕДОСТАВЛЯЕМЫХ ИЗ ЗЕМЕЛЬ ЛЕСНОГО ФОНДА В СЛУЧАЕ НЕОБХОДИМОСТИ ПЕРЕВОДИМЫХ ИЗ ЗЕМЕЛЬ ЛЕСНОГО ФОНДА В ЗЕМЛИ ИНЫХ КАТЕГОРИЙ, НОМЕРА ПУБЛИЧНЫХ СЕРВИТУТОВ
- 1.1 НОМЕРА ПОВОРОТНЫХ ТОЧЕК ГРАНИЦ ОБРАЗУЕМЫХ ЗЕМЕЛЬНЫХ УЧАСТКОВ, ГРАНИЦ ПУБЛИЧНЫХ СЕРВИТУТОВ
- 50.23.0040106.3475 КАДАСТРОВЫЙ НОМЕР ЗЕМЕЛЬНОГО УЧАСТКА

ПРИМЕЧАНИЕ:

* - обозначены в соответствии с материалами планировки территории

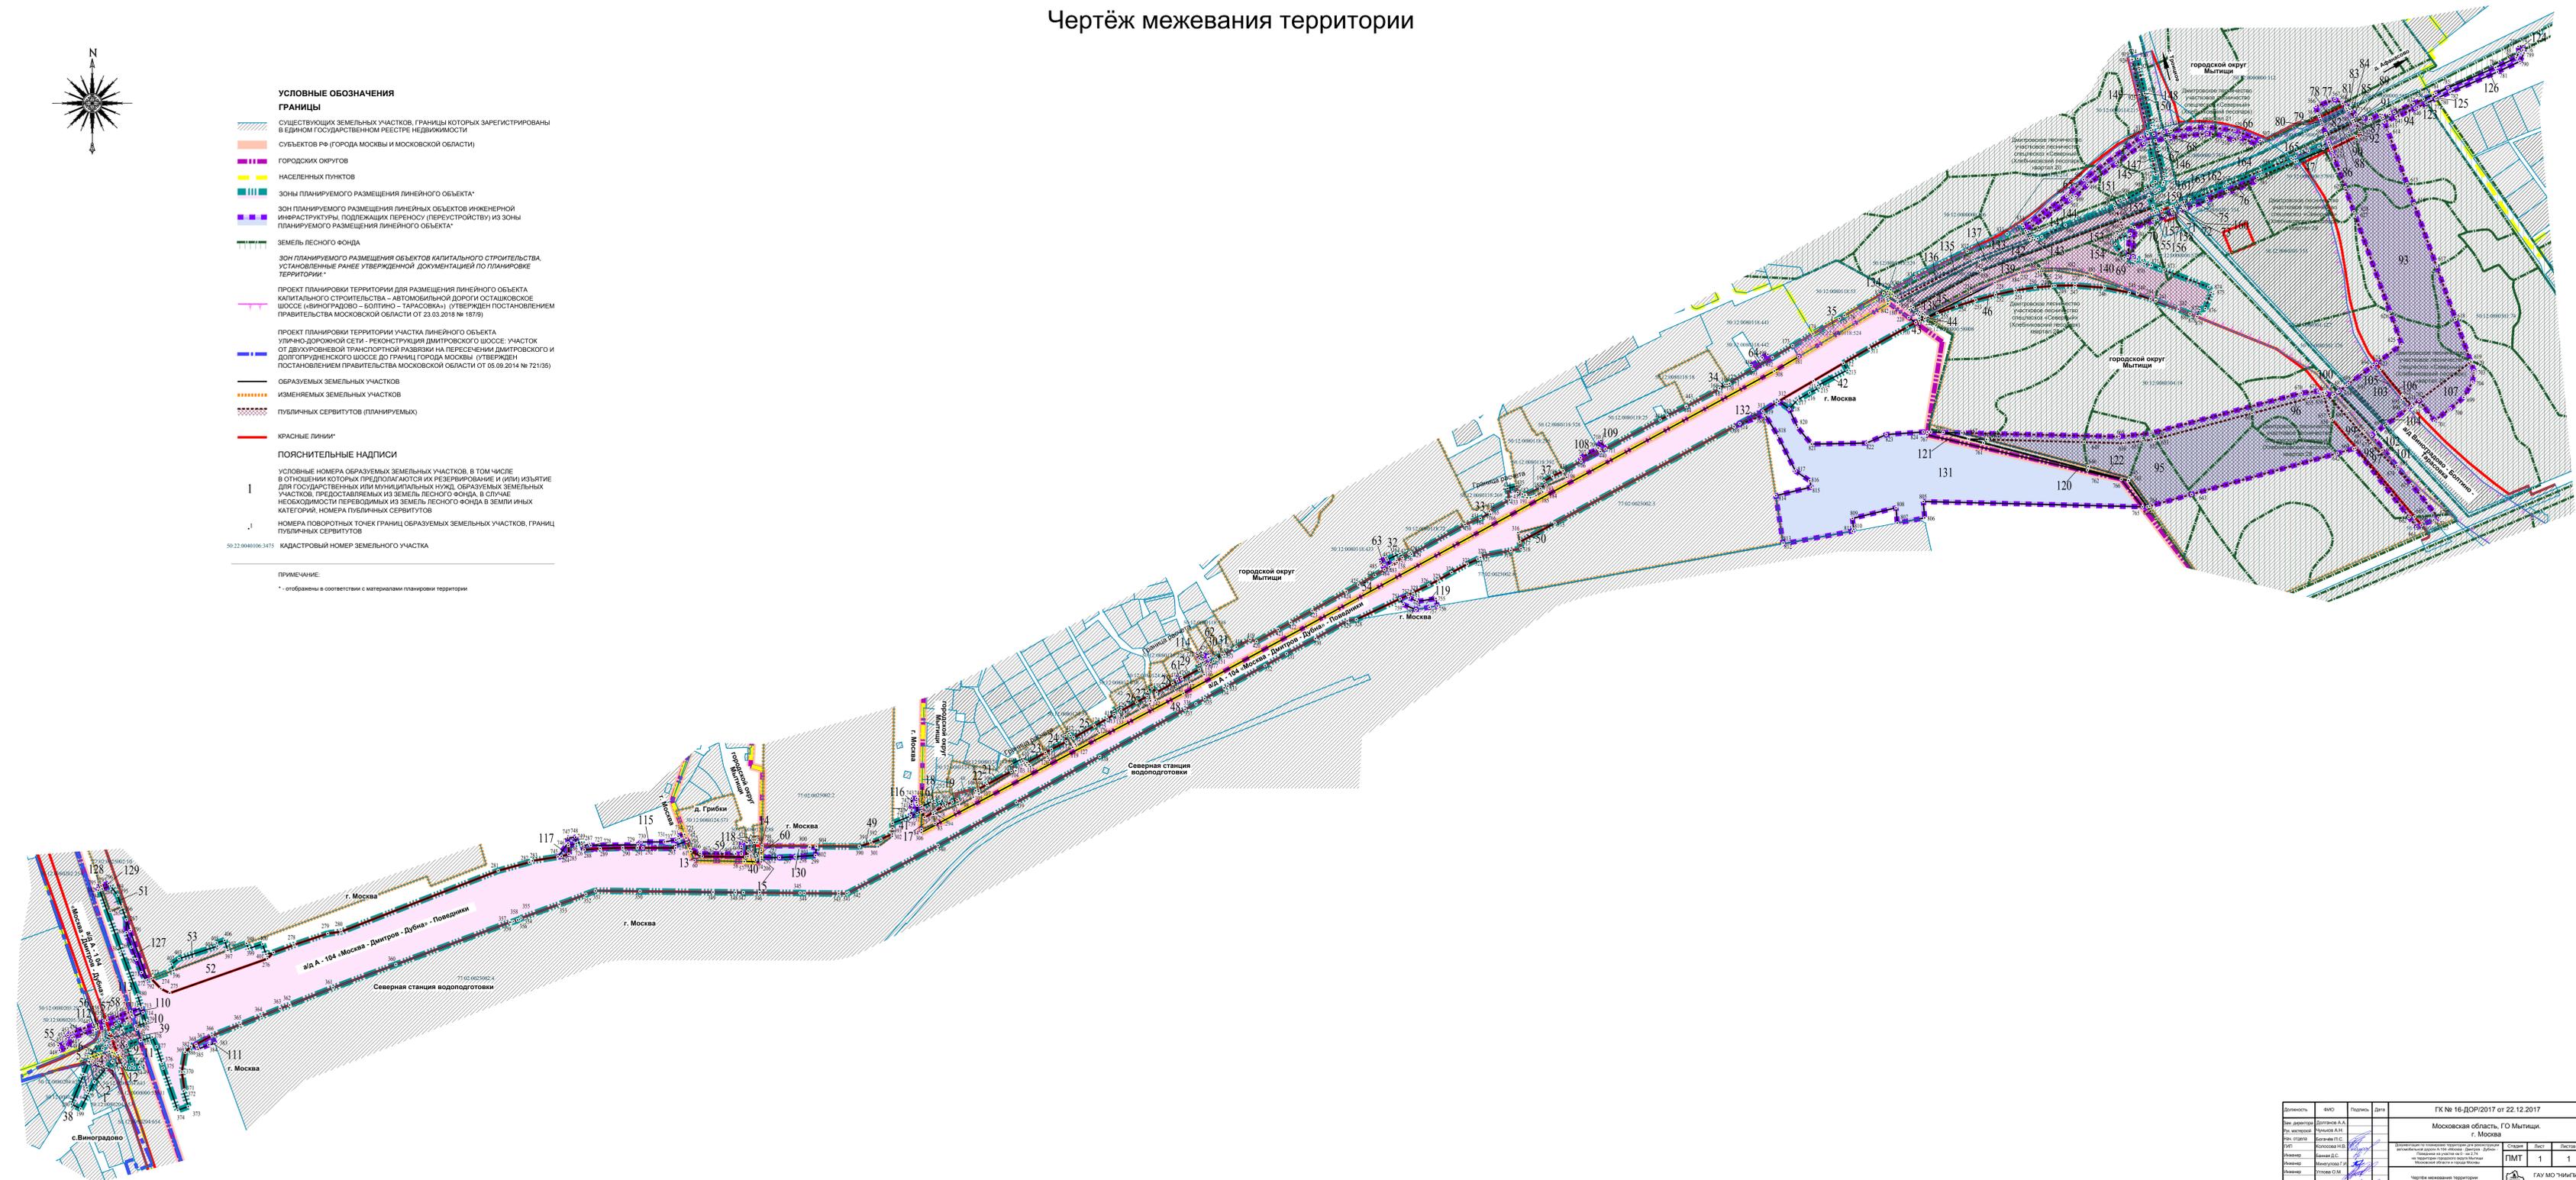

Должность	Ф.И.О.	Подпись	Дата	ГК № 16-ДОР/2017 от 22.12.2017		
Исполнитель	Давыденко А.А.			Московская область, ГО Мытищи, г. Москва		
Рис. инженер	Чурица А.Н.					
Инж. кадастра	Васильева И.С.					
Инж. ГИП	Соловьев Н.В.					
Инж.проект.	Васильев Д.С.					
Инж.проект.	Виноградов Г.Г.					
Инж.проект.	Тимохов О.М.					
Инж.проект.	Соловьев Н.В.					
				Степень	Лист	Всего
				ПМТ	1	1
				Чертеж межевания территории № 10/00		
				ГАУ МО «МТИИМ» градостроительство		