

ОПИСАНИЕ МЕСТОПОЛОЖЕНИЯ ГРАНИЦ**Публичный сервитут объекта «Газопровод высокого давления», кадастровый номер 50:12:0090104:101**

(наименование объекта, местоположение границ которого описано (далее - объект))

Раздел 1**Сведения об объекте**


№ п/п	Характеристики объекта	Описание характеристик
1	2	3
1	Местоположение объекта	Московская область, городской округ Мытищи, д. Пирогово
2	Площадь объекта ± величина погрешности определения площади ($P \pm \Delta P$)	1 965 м ² ± 16 м ²
3	Иные характеристики объекта	Вид объекта реестра границ: Зона с особыми условиями использования территории Содержание ограничений использования объектов недвижимости в пределах зоны или территории: Публичный сервитут, для целей размещения линейных объектов системы газоснабжения, их неотъемлемых технологических частей. Срок установления 49 лет. Обладатель публичного сервитута: Акционерное Общество "Мособлгаз". Адрес: Московская обл, г. Одинцово, д. Раздоры, 1-й км Рублево-Успенского шоссе, д. 1, корп. Б. Электронная почта: info@mosoblgaz.ru

Раздел 2

Сведения о местоположении границ объекта

1. Система координат МСК-50, зона 2					
2. Сведения о характерных точках границ объекта					
Обозначение характерных точек границ	Координаты, м		Метод определения координат характерной точки	Средняя квадратическая погрешность положения характерной точки (Mt), м	Описание обозначения точки на местности (при наличии)
	X	Y			
1	2	3	4	5	6
1	493 042,40	2 203 340,70	Аналитический метод	0,10	—
2	493 044,78	2 203 337,49		0,10	
3	493 005,62	2 203 308,49		0,10	
4	493 017,30	2 203 270,35		0,10	
5	493 034,80	2 203 217,18		0,10	
6	493 033,31	2 203 216,77		0,10	
7	493 046,79	2 203 167,80		0,10	
8	493 054,06	2 203 143,15		0,10	
9	493 066,81	2 203 094,57		0,10	
10	493 064,82	2 203 093,91		0,10	
11	493 070,39	2 203 073,69		0,10	
12	493 081,30	2 203 037,15		0,10	
13	493 088,48	2 203 038,93		0,10	
14	493 096,96	2 203 008,35		0,10	
15	493 093,91	2 203 001,17		0,10	
16	493 104,09	2 202 965,51		0,10	
17	493 115,35	2 202 931,47		0,10	
18	493 085,34	2 202 919,64		0,10	
19	493 086,10	2 202 917,20		0,10	
20	493 082,28	2 202 916,02		0,10	
21	493 080,43	2 202 922,00		0,10	
22	493 110,36	2 202 933,80		0,10	
23	493 100,27	2 202 964,33		0,10	
24	493 089,68	2 203 001,43		0,10	
25	493 092,73	2 203 008,63		0,10	
26	493 085,66	2 203 034,11		0,10	
27	493 078,56	2 203 032,35		0,10	
28	493 066,54	2 203 072,58		0,10	
29	493 059,96	2 203 096,52		0,10	
30	493 061,98	2 203 097,18		0,10	
31	493 050,21	2 203 142,08		0,10	
32	493 042,94	2 203 166,70		0,10	
33	493 028,39	2 203 219,57		0,10	
34	493 029,69	2 203 219,93		0,10	
35	493 013,49	2 203 269,14		0,10	
36	493 000,97	2 203 310,02		0,10	
1	493 042,40	2 203 340,70	0,10		
3. Сведения о характерных точках части (частей) границы объекта					
1	2	3	4	5	6
—	—	—	—	—	—

Раздел 4
План границ объекта

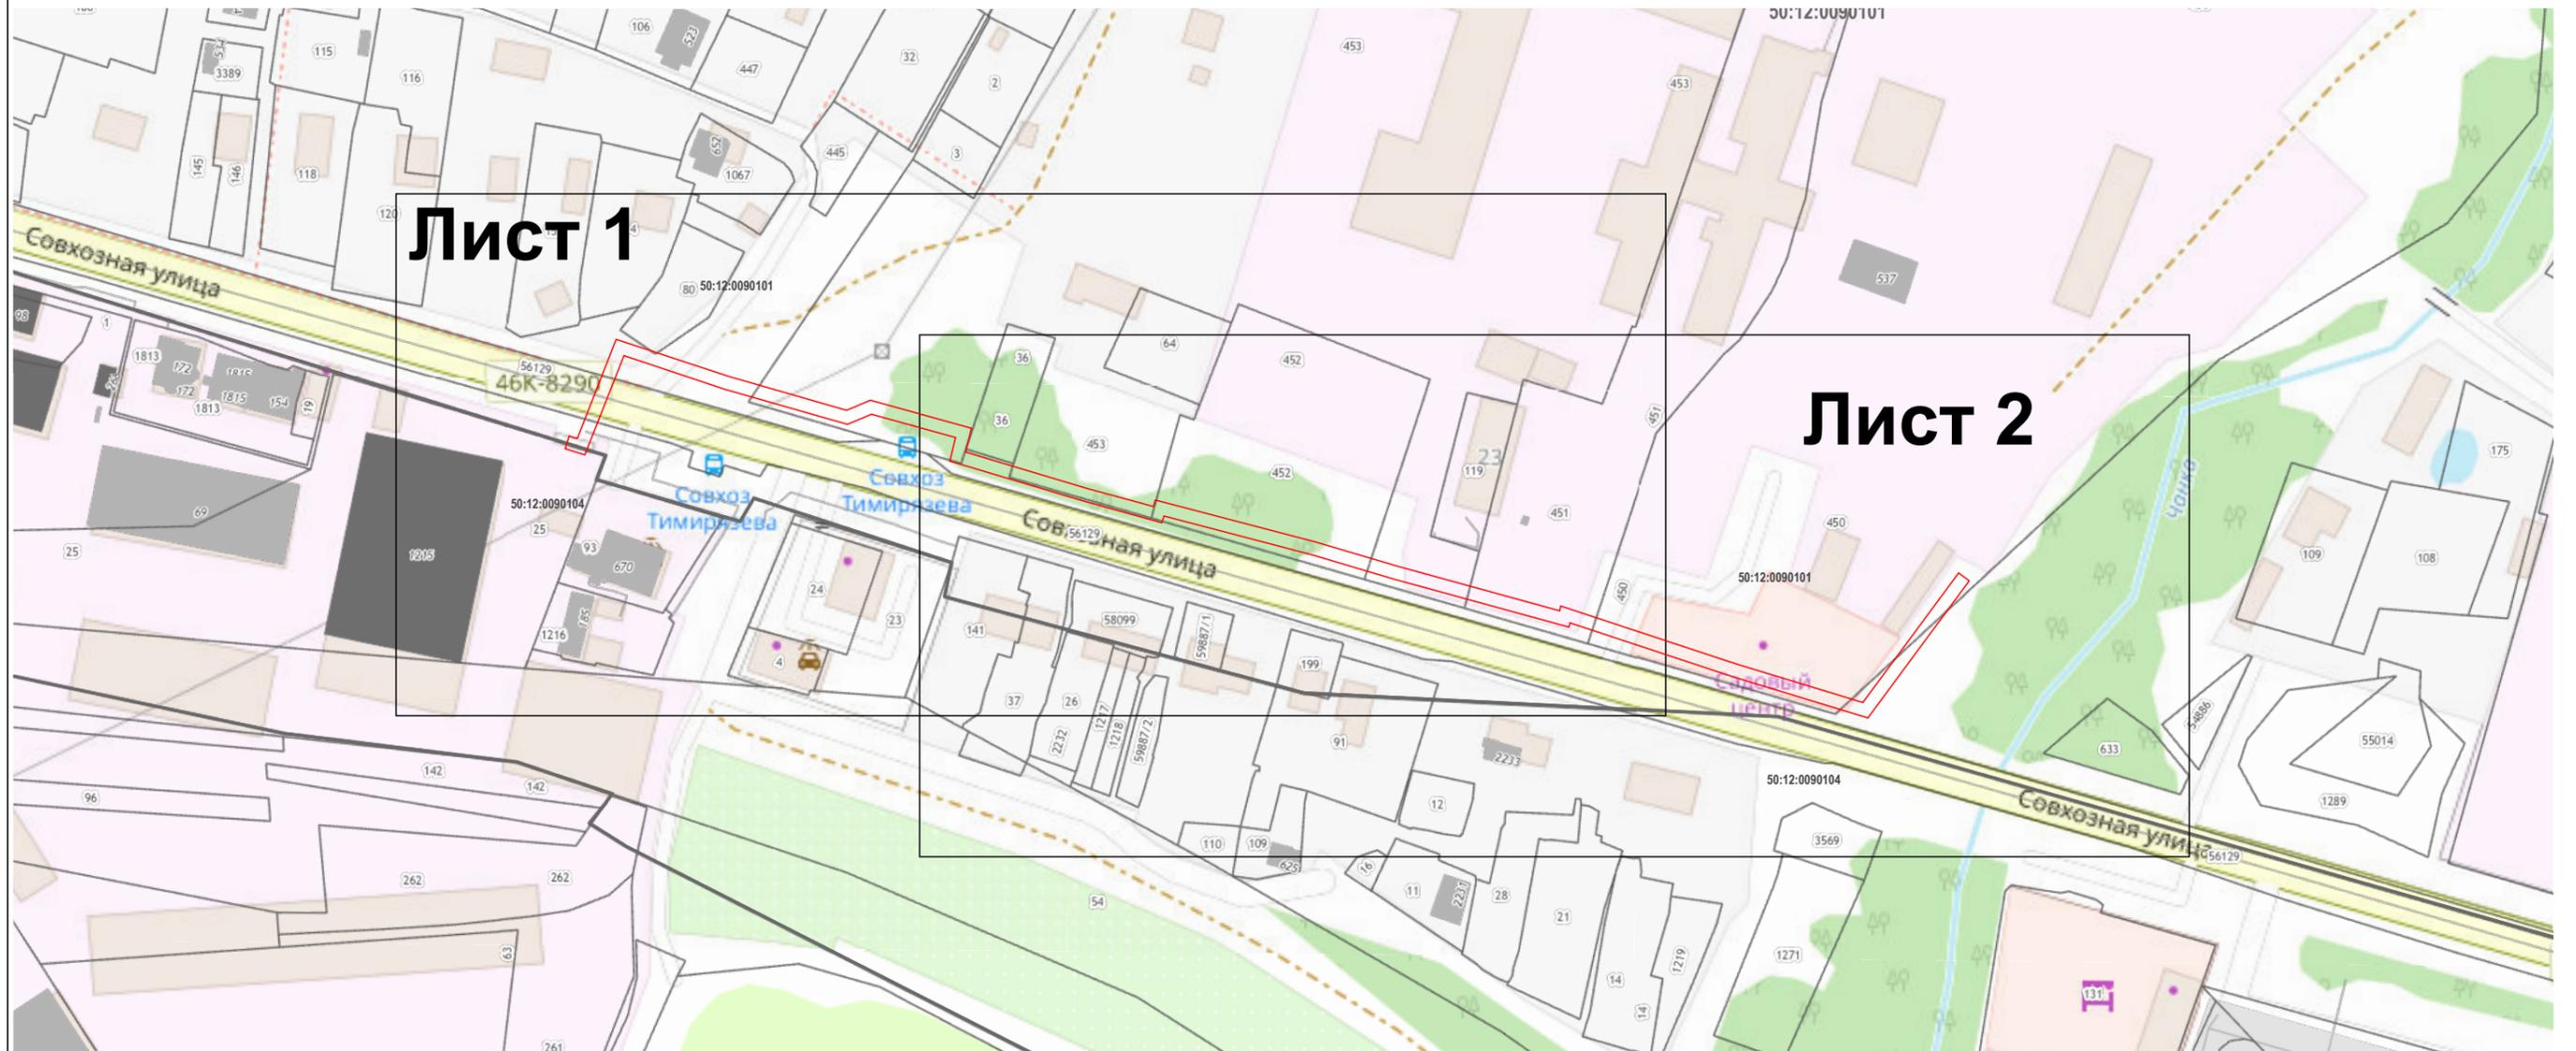

Масштаб 1:2 000

Используемые условные знаки и обозначения:

- 7 - характерная точка границы зоны
- - граница зоны
- - граница земельного участка по сведениям ЕГРН
- - граница кадастрового квартала по сведениям ЕГРН


Подпись _____ Дата « 21 » декабря 20 22 г.

Место для оттиска печати (проставить) лица, составившего описание местоположения границ объекта



Раздел 4
План границ объекта

Лист 1

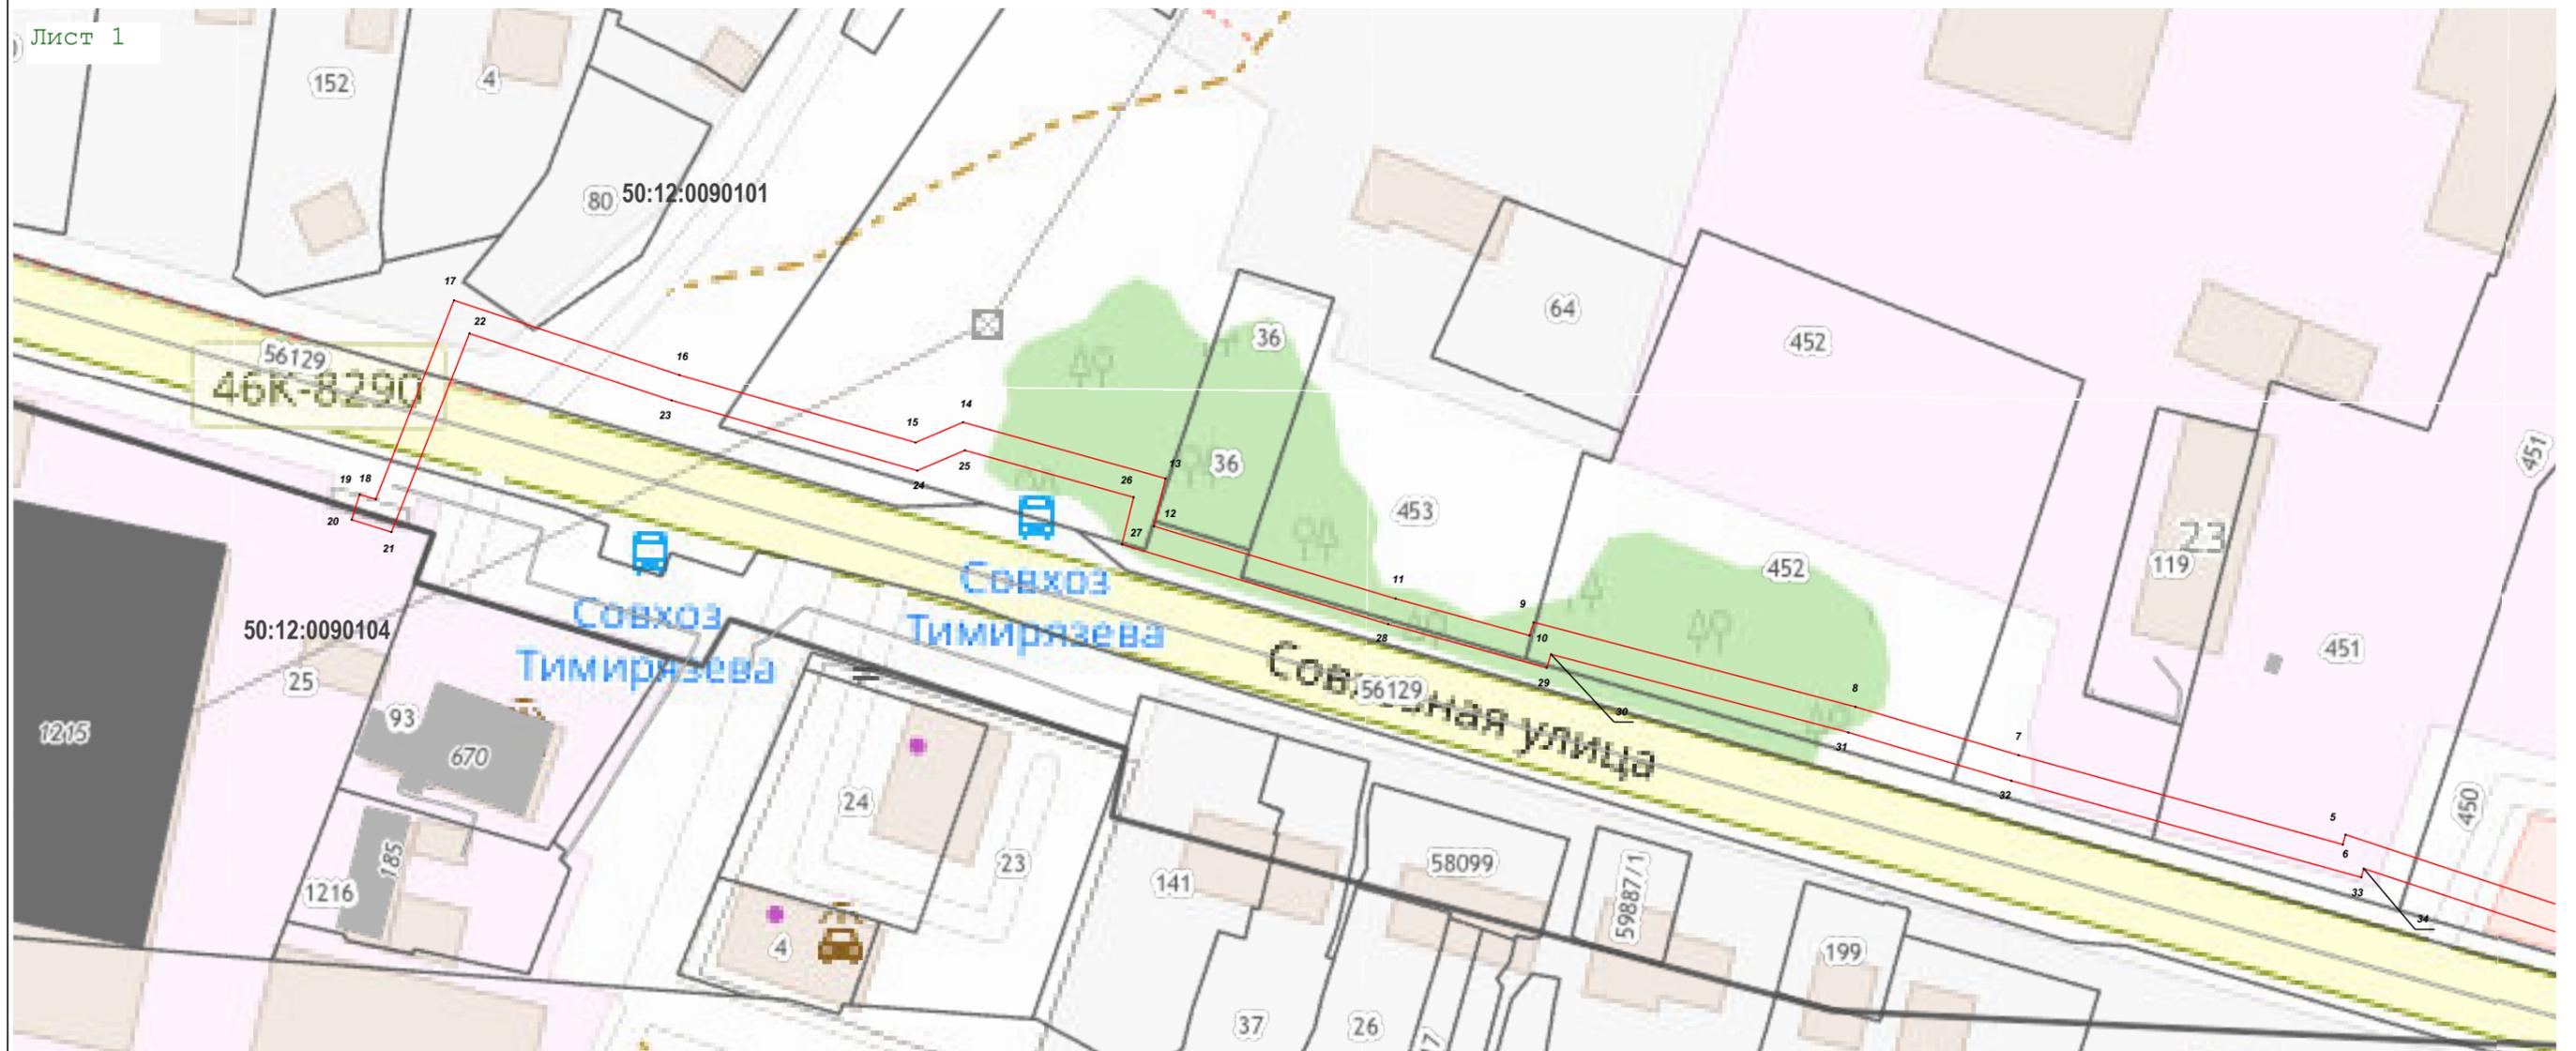

Масштаб 1:1 000

Используемые условные знаки и обозначения:


- 7 - характерная точка границы зоны
- граница зоны
- граница земельного участка по сведениям ЕГРН
- граница кадастрового квартала по сведениям ЕГРН

Подпись _____ Дата « 21 » декабря 20 22 г.

Место для оттиска печати (проставить) лица, составившего описание местоположения границ объекта



Раздел 4
План границ объекта

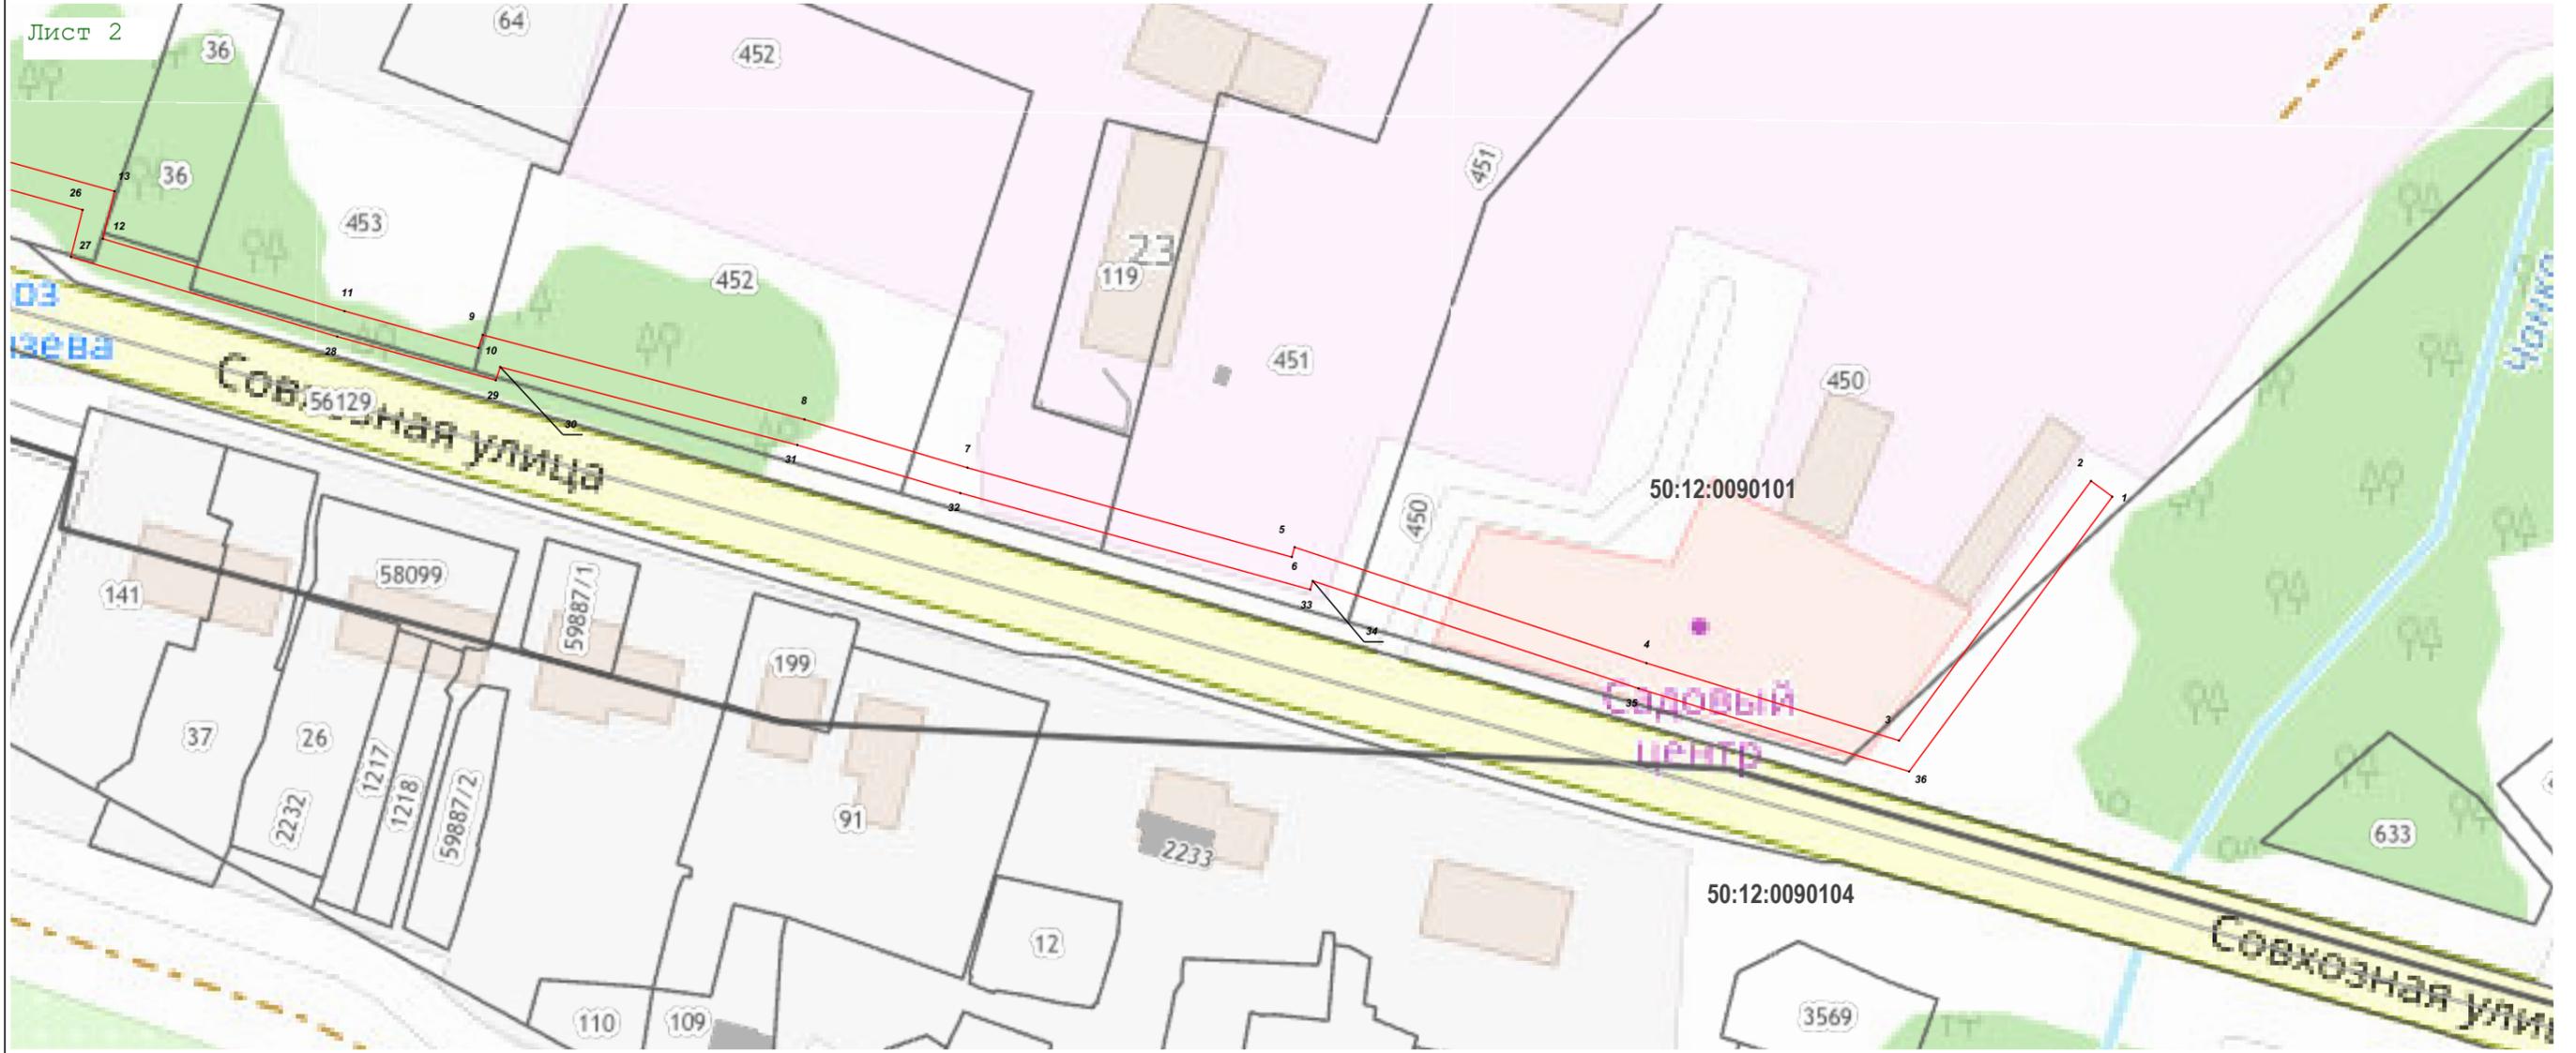

Масштаб 1:1 000

Используемые условные знаки и обозначения:

- 7 - характерная точка границы зоны
- граница зоны
- граница земельного участка по сведениям ЕГРН
- граница кадастрового квартала по сведениям ЕГРН

Подпись _____ Дата « 21 » декабря 20 22 г.



Место для оттиска печати (проставить) лица, составившего описание местоположения границ объекта