

**ОПИСАНИЕ МЕСТОПОЛОЖЕНИЯ ГРАНИЦ****Публичный сервитут объекта «Газопровод высокого давления», кадастровый номер 50:12:0120102:219**

(наименование объекта, местоположение границ которого описано (далее - объект))

**Раздел 1****Сведения об объекте**

<b>№ п/п</b>	<b>Характеристики объекта</b>	<b>Описание характеристик</b>
<b>1</b>	<b>2</b>	<b>3</b>
1	Местоположение объекта	Московская область, городской округ Мытищи, п. Вешки
2	Площадь объекта ± величина погрешности определения площади ( $P \pm \Delta P$ )	3 770 м <sup>2</sup> ± 21 м <sup>2</sup>
3	Иные характеристики объекта	Вид объекта реестра границ: Зона с особыми условиями использования территории Содержание ограничений использования объектов недвижимости в пределах зоны или территории: Публичный сервитут, для целей размещения линейных объектов системы газоснабжения, их неотъемлемых технологических частей. Срок установления 49 лет. Обладатель публичного сервитута: Акционерное Общество "Мособлгаз". Адрес: Московская обл, г. Одинцово, д. Раздоры, 1-й км Рублево-Успенского шоссе, д. 1, корп. Б. Электронная почта: info@mosoblgaz.ru

**Раздел 2**

**Сведения о местоположении границ объекта**

**1. Система координат** МСК-50, зона 2


**2. Сведения о характерных точках границ объекта**

Обозначение характерных точек границ	Координаты, м		Метод определения координат характерной точки	Средняя квадратическая погрешность положения характерной точки (Mt), м	Описание обозначения точки на местности (при наличии)
	X	Y			
1	2	3	4	5	6
1	487 684,39	2 194 908,24	Аналитический метод	0,10	—
2	487 713,40	2 194 884,30		0,10	
3	487 788,07	2 194 816,28		0,10	
4	487 846,42	2 194 765,89		0,10	
5	487 885,33	2 194 740,53		0,10	
6	488 028,36	2 194 644,06		0,10	
7	488 030,75	2 194 647,60		0,10	
8	488 027,15	2 194 650,18		0,10	
9	488 029,49	2 194 653,43		0,10	
10	488 036,23	2 194 648,58		0,10	
11	488 031,67	2 194 641,82		0,10	
12	488 034,76	2 194 639,74		0,10	
13	488 057,46	2 194 645,93		0,10	
14	488 075,14	2 194 670,84		0,10	
15	488 102,56	2 194 714,99		0,10	
16	488 148,41	2 194 685,12		0,10	
17	488 174,74	2 194 669,27		0,10	
18	488 212,48	2 194 645,23		0,10	
19	488 218,98	2 194 642,34		0,10	
20	488 225,52	2 194 641,08		0,10	
21	488 235,79	2 194 640,20		0,10	
22	488 243,13	2 194 641,22		0,10	
23	488 248,56	2 194 643,04		0,10	
24	488 255,58	2 194 646,96		0,10	
25	488 266,53	2 194 656,07		0,10	
26	488 281,09	2 194 669,38		0,10	
27	488 304,09	2 194 691,00		0,10	
28	488 315,34	2 194 701,78		0,10	
29	488 346,08	2 194 730,38		0,10	
30	488 363,64	2 194 745,38		0,10	
31	488 384,78	2 194 765,36		0,10	
32	488 389,57	2 194 773,06		0,10	
33	488 390,17	2 194 777,40		0,10	
34	488 391,66	2 194 779,87		0,10	
35	488 398,08	2 194 786,50		0,10	
36	488 401,61	2 194 787,92		0,10	
37	488 403,10	2 194 784,21		0,10	
38	488 400,34	2 194 783,10		0,10	
39	488 394,85	2 194 777,43		0,10	
40	488 394,02	2 194 776,04		0,10	
41	488 393,42	2 194 771,69		0,10	
42	488 387,90	2 194 762,81		0,10	
43	488 380,12	2 194 755,37		0,10	
44	488 366,31	2 194 742,40		0,10	
45	488 348,74	2 194 727,40		0,10	
46	488 318,08	2 194 698,87		0,10	
47	488 306,85	2 194 688,10		0,10	





Раздел 4  
План границ объекта

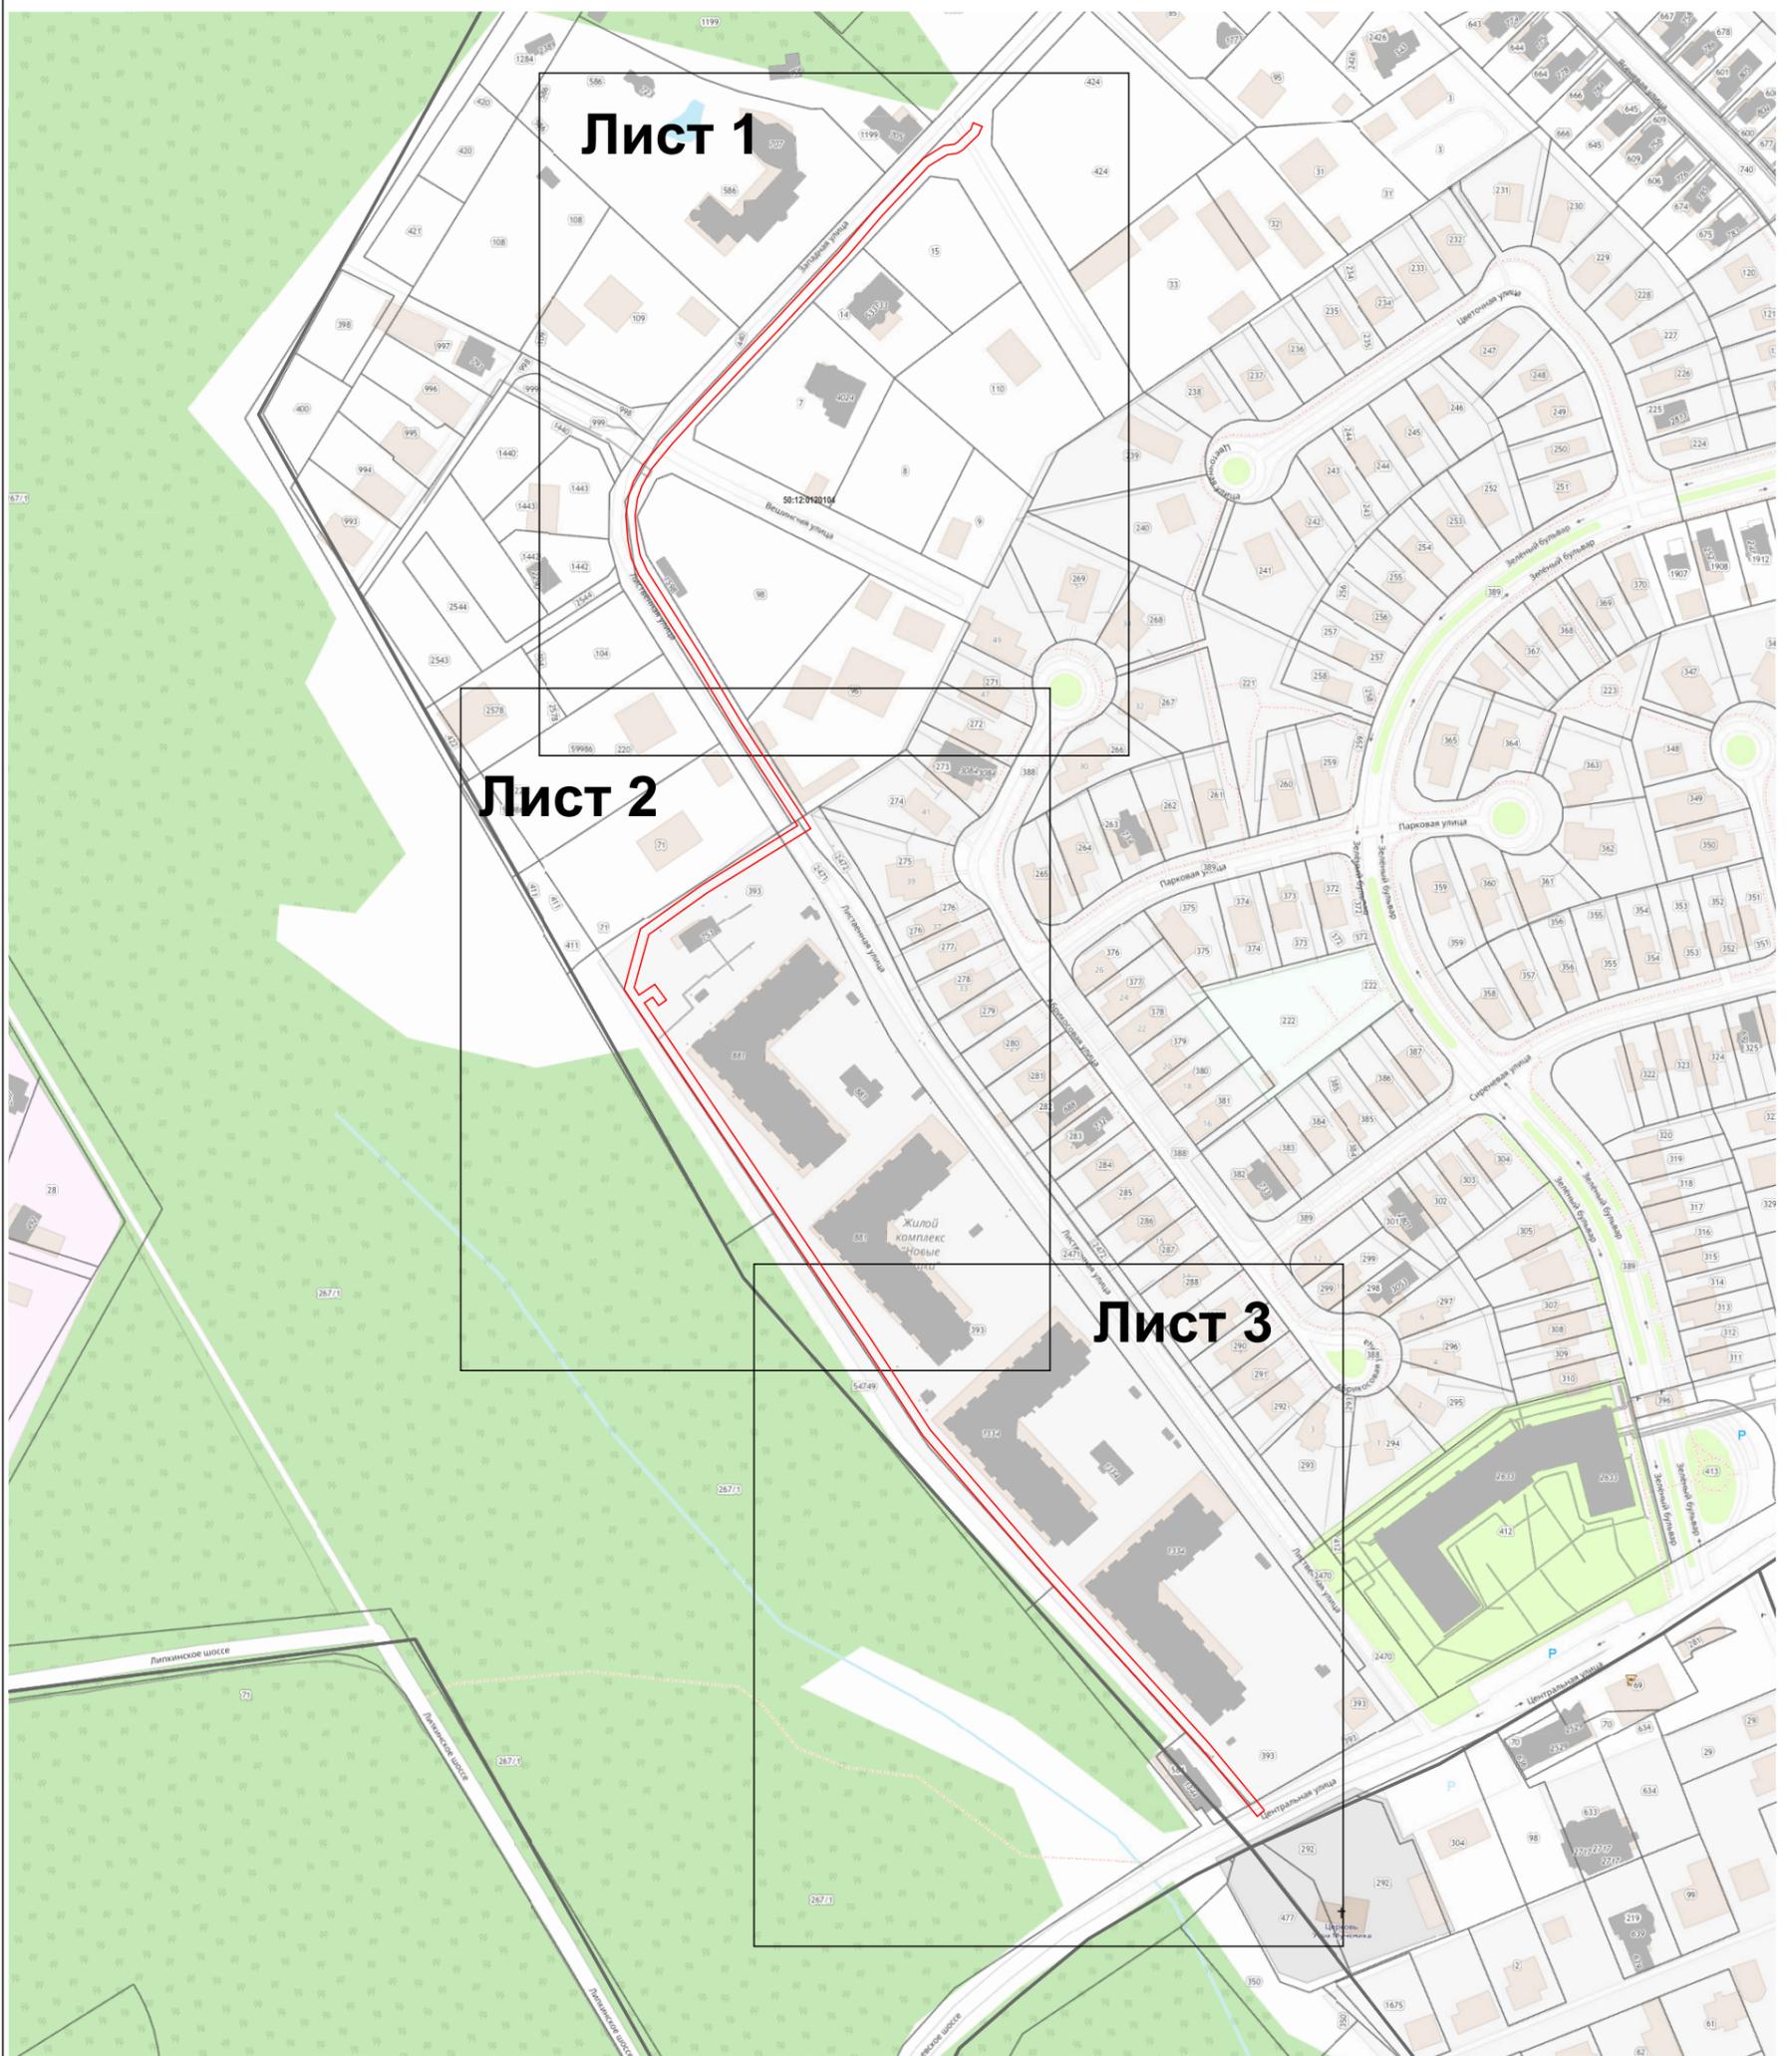

Масштаб 1:3 000

Используемые условные знаки и обозначения:

-  7 - характерная точка границы зоны
-  - граница зоны
-  - граница земельного участка по сведениям ЕГРН
-  - граница кадастрового квартала по сведениям ЕГРН

Подпись \_\_\_\_\_ Дата « 19 » декабря 20 22 г.

Место для оттиска печати (или) лица, составившего описание местоположения границ объекта





Раздел 4  
План границ объекта

Лист 2



Масштаб 1:1 000

Используемые условные знаки и обозначения:

- 7 - характерная точка границы зоны
- (red line) - граница зоны
- (thin grey line) - граница земельного участка по сведениям ЕГРН
- (thick grey line) - граница кадастрового квартала по сведениям ЕГРН

Подпись \_\_\_\_\_ Дата « 19 » декабря 20 22 г.

Место для оттиска печати (при наличии) лица, составившего описание местоположения границ объекта



Раздел 4  
План границ объекта

Лист 3



Масштаб 1:1 000

Используемые условные знаки и обозначения:

-  7 - характерная точка границы зоны
-  - граница зоны
-  - граница земельного участка по сведениям ЕГРН
-  - граница кадастрового квартала по сведениям ЕГРН

Подпись \_\_\_\_\_ Дата « 19 » декабря 20 22 г.

Место для оттиска печати (при наличии) лица, составившего описание местоположения границ объекта

