

ОПИСАНИЕ МЕСТОПОЛОЖЕНИЯ ГРАНИЦ**Публичный сервитут объекта «Газопровод среднего давления», кадастровый номер 50:12:0100215:90**

(наименование объекта, местоположение границ которого описано (далее - объект))

Раздел 1**Сведения об объекте**


№ п/п	Характеристики объекта	Описание характеристик
1	2	3
1	Местоположение объекта	Московская область, городской округ Мытищи, г. Мытищи
2	Площадь объекта ± величина погрешности определения площади ($P \pm \Delta P$)	957 м ² ± 11 м ²
3	Иные характеристики объекта	Вид объекта реестра границ: Зона с особыми условиями использования территории Содержание ограничений использования объектов недвижимости в пределах зоны или территории: Публичный сервитут, для целей размещения линейных объектов системы газоснабжения, их неотъемлемых технологических частей. Срок установления 49 лет. Обладатель публичного сервитута: Акционерное Общество "Мособлгаз". Адрес: Московская обл, г. Одинцово, д. Раздоры, 1-й км Рублево-Успенского шоссе, д. 1, корп. Б. Электронная почта: info@mosoblgaz.ru

Раздел 2

Сведения о местоположении границ объекта

1. Система координат МСК-50, зона 2					
2. Сведения о характерных точках границ объекта					
Обозначение характерных точек границ	Координаты, м		Метод определения координат характерной точки	Средняя квадратическая погрешность положения характерной точки (Mt), м	Описание обозначения точки на местности (при наличии)
	X	Y			
1	2	3	4	5	6
1	483 338,41	2 202 904,55	Аналитический метод	0,10	—
2	483 383,94	2 202 868,63		0,10	
3	483 414,09	2 202 845,33		0,10	
4	483 478,18	2 202 794,98		0,10	
5	483 480,13	2 202 793,99		0,10	
6	483 482,21	2 202 793,74		0,10	
7	483 484,10	2 202 794,14		0,10	
8	483 484,45	2 202 794,06		0,10	
9	483 501,78	2 202 780,53		0,10	
10	483 515,01	2 202 769,77		0,10	
11	483 528,97	2 202 761,06		0,10	
12	483 531,09	2 202 764,45		0,10	
13	483 517,34	2 202 773,03		0,10	
14	483 504,26	2 202 783,66		0,10	
15	483 490,31	2 202 794,44		0,10	
16	483 486,23	2 202 797,78		0,10	
17	483 484,01	2 202 798,24		0,10	
18	483 482,06	2 202 797,79		0,10	
19	483 481,31	2 202 797,88		0,10	
20	483 480,35	2 202 798,36		0,10	
21	483 416,55	2 202 848,49		0,10	
22	483 386,40	2 202 871,78		0,10	
23	483 340,89	2 202 907,69		0,10	
1	483 338,41	2 202 904,55	0,10		
3. Сведения о характерных точках части (частей) границы объекта					
1	2	3	4	5	6
—	—	—	—	—	—

Раздел 4
План границ объекта

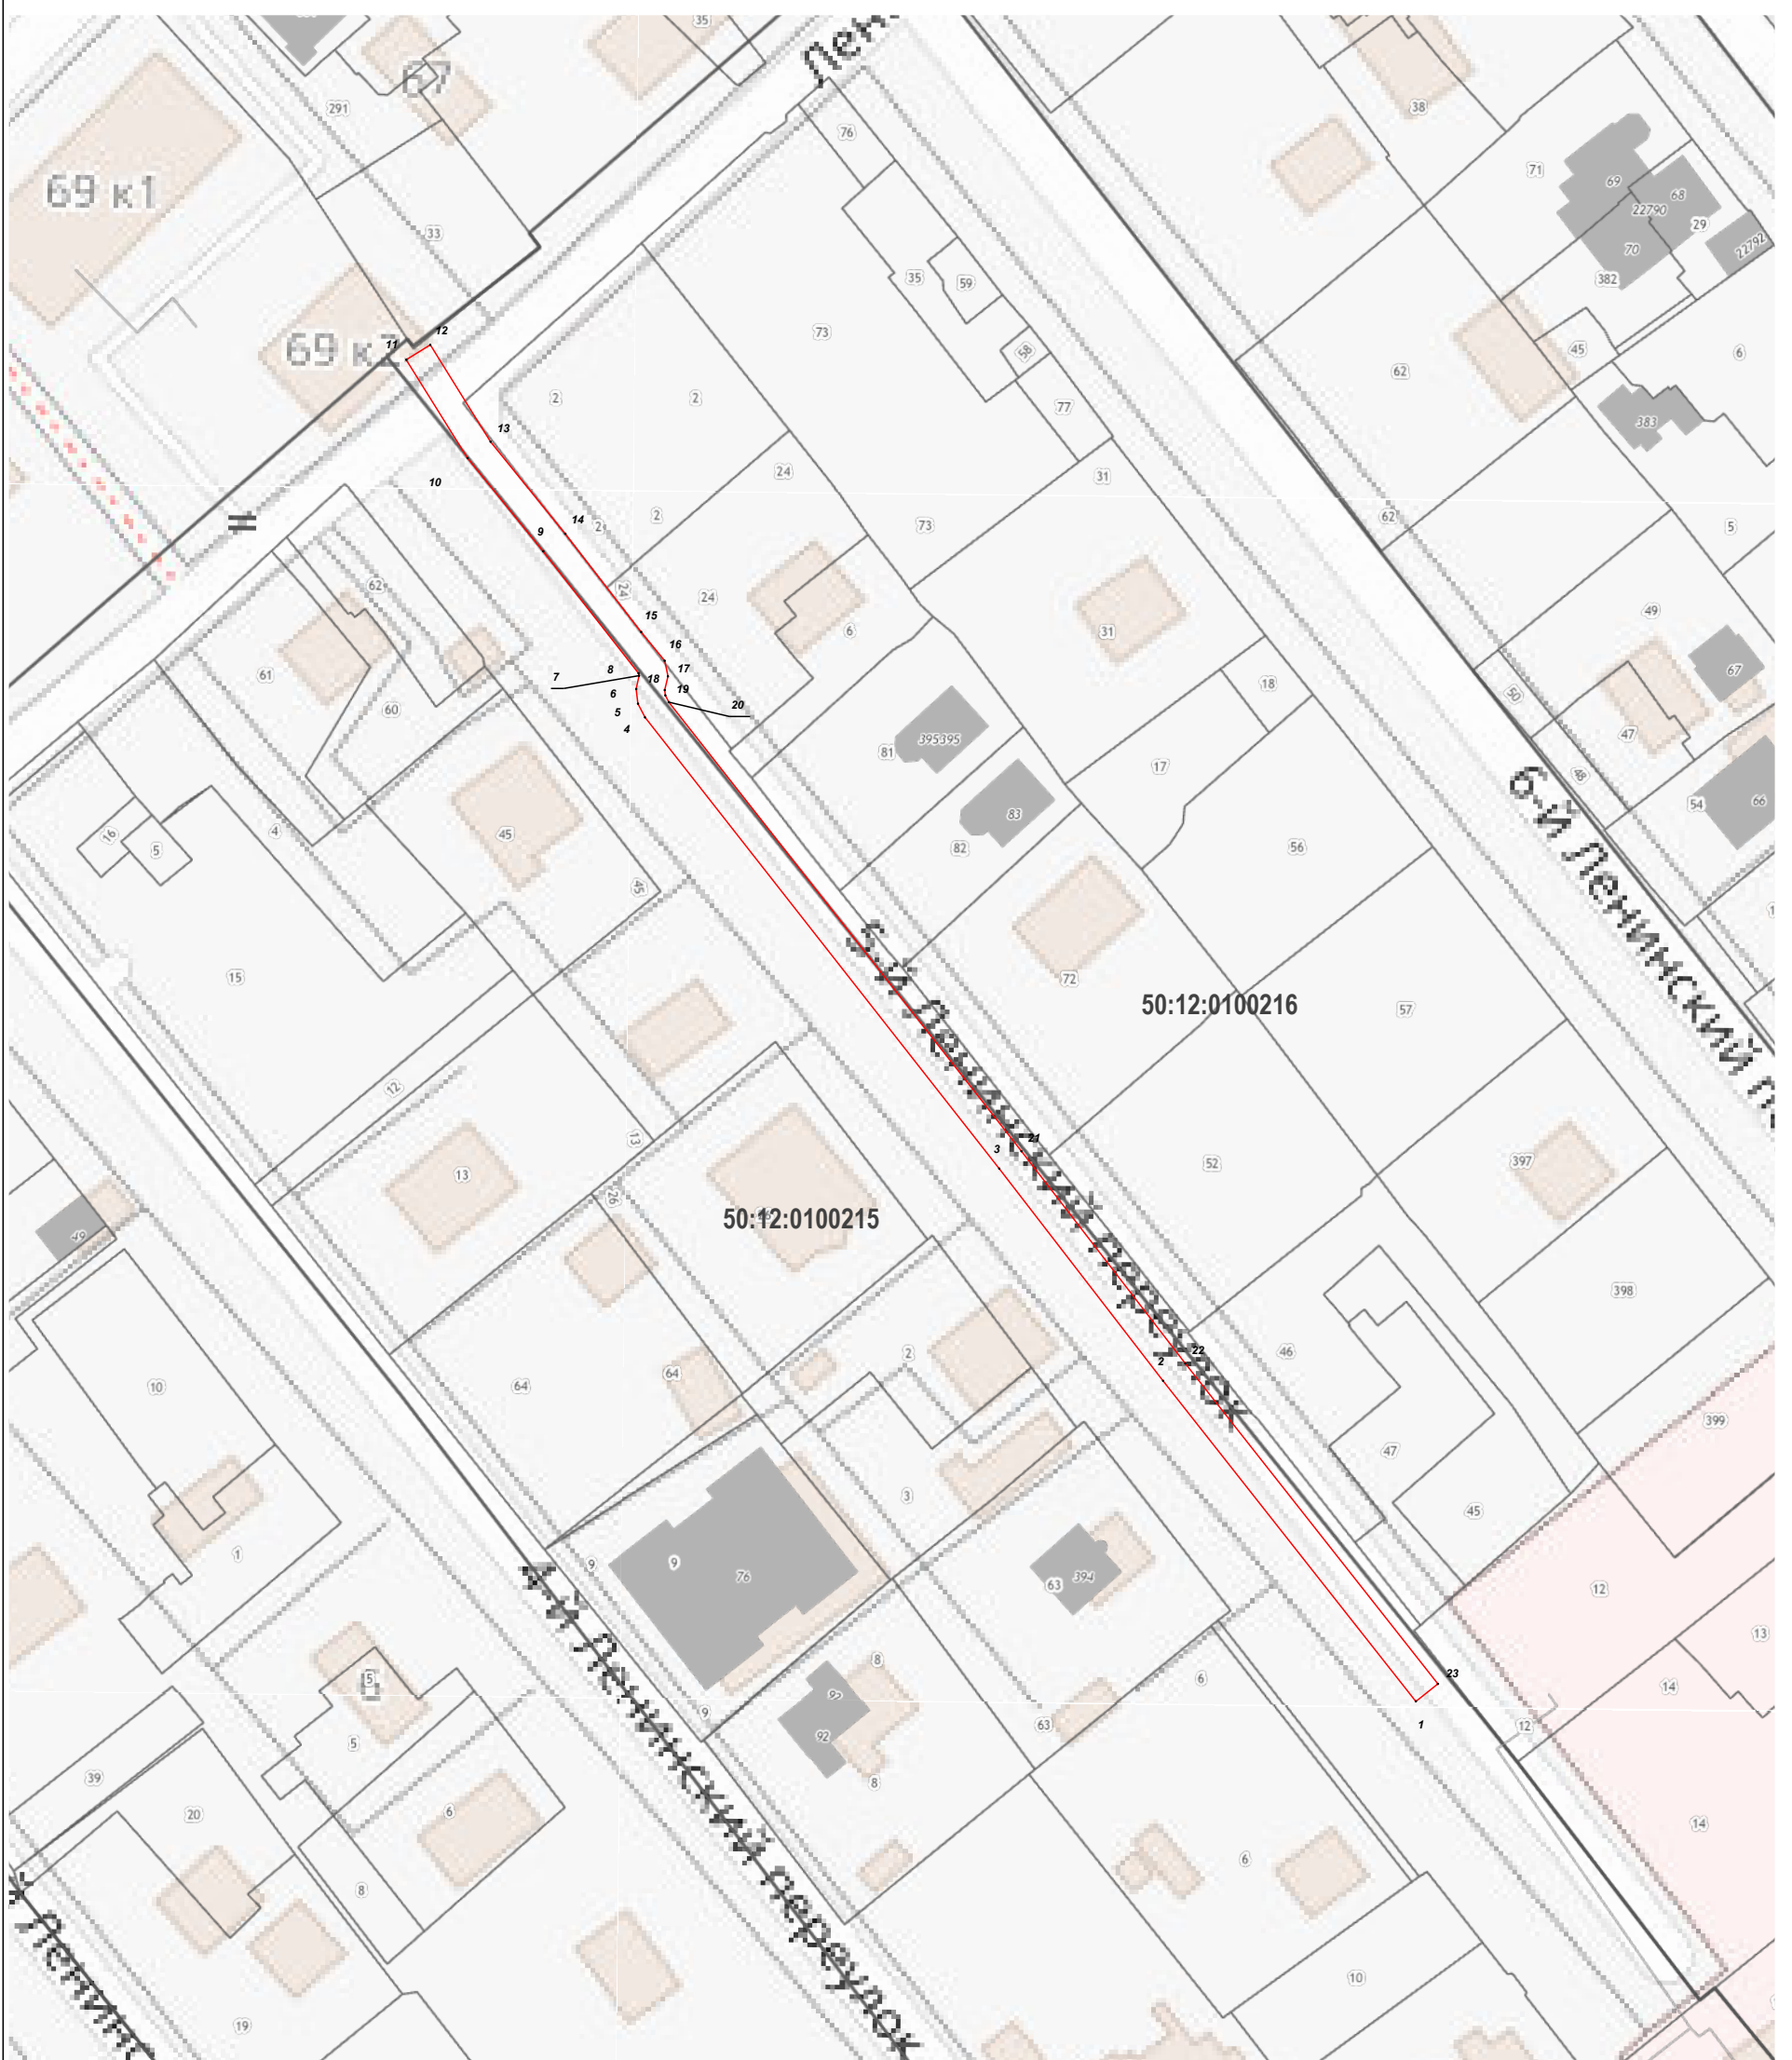

Масштаб 1:1 000

Используемые условные знаки и обозначения:

- 7 - характерная точка границы зоны
- (red line) - граница зоны
- (black line) - граница земельного участка по сведениям ЕГРН
- (thick black line) - граница кадастрового квартала по сведениям ЕГРН

Подпись _____ Дата « 30 » ноября 20 22 г.

Место для оттиска печати (при наличии) лица, составившего описание местоположения границ объекта

