

## ОПИСАНИЕ МЕСТОПОЛОЖЕНИЯ ГРАНИЦ

**Публичный сервитут объекта «Газопровод, протяженностью 303,1м», кадастровый номер 50:12:0060208:339**

(наименование объекта, местоположение границ которого описано (далее - объект))

### Раздел 1

#### Сведения об объекте

Сведения об объекте		
№ п/п	Характеристики объекта	Описание характеристик
1	2	3
1	Местоположение объекта	Московская область, городской округ Мытищи, п. Кардо-Лента
2	Площадь объекта ± величина погрешности определения площади ( $P \pm \Delta P$ )	1 224 м <sup>2</sup> ± 12 м <sup>2</sup>
3	Иные характеристики объекта	Вид объекта реестра границ: Зона с особыми условиями использования территории Содержание ограничений использования объектов недвижимости в пределах зоны или территории: Публичный сервитут, для целей размещения линейных объектов системы газоснабжения, их неотъемлемых технологических частей. Срок установления 49 лет. Обладатель публичного сервитута: Акционерное Общество "Мособлгаз". Адрес: Московская обл, г. Одинцово, д. Раздоры, 1-й км Рублево-Успенского шоссе, д. 1, корп. Б. Электронная почта: info@mosoblgaz.ru


**Раздел 2**

**Сведения о местоположении границ объекта**

<b>1. Система координат</b> МСК-50, зона 2					
<b>2. Сведения о характерных точках границ объекта</b>					
Обозначение характерных точек границ	Координаты, м		Метод определения координат характерной точки	Средняя квадратическая погрешность положения характерной точки (Mt), м	Описание обозначения точки на местности (при наличии)
	X	Y			
1	2	3	4	5	6
1	492 523,59	2 204 912,94	Аналитический метод	0,10	—
2	492 508,79	2 204 972,87		0,10	
3	492 463,90	2 204 965,88		0,10	
4	492 463,29	2 204 969,84		0,10	
5	492 511,79	2 204 977,39		0,10	
6	492 532,15	2 204 894,98		0,10	
7	492 533,09	2 204 893,10		0,10	
8	492 535,95	2 204 888,87		0,10	
9	492 552,46	2 204 845,16		0,10	
10	492 554,97	2 204 837,75		0,10	
11	492 559,39	2 204 817,82		0,10	
12	492 555,49	2 204 816,95		0,10	
13	492 551,12	2 204 836,67		0,10	
14	492 548,69	2 204 843,81		0,10	
15	492 532,37	2 204 887,02		0,10	
16	492 529,63	2 204 891,08		0,10	
17	492 528,37	2 204 893,59		0,10	
18	492 524,56	2 204 909,04		0,10	
19	492 431,87	2 204 895,08		0,10	
20	492 431,27	2 204 899,03		0,10	
1	492 523,59	2 204 912,94	0,10		
<b>3. Сведения о характерных точках части (частей) границы объекта</b>					
1	2	3	4	5	6
—	—	—	—	—	—



Раздел 4  
План границ объекта

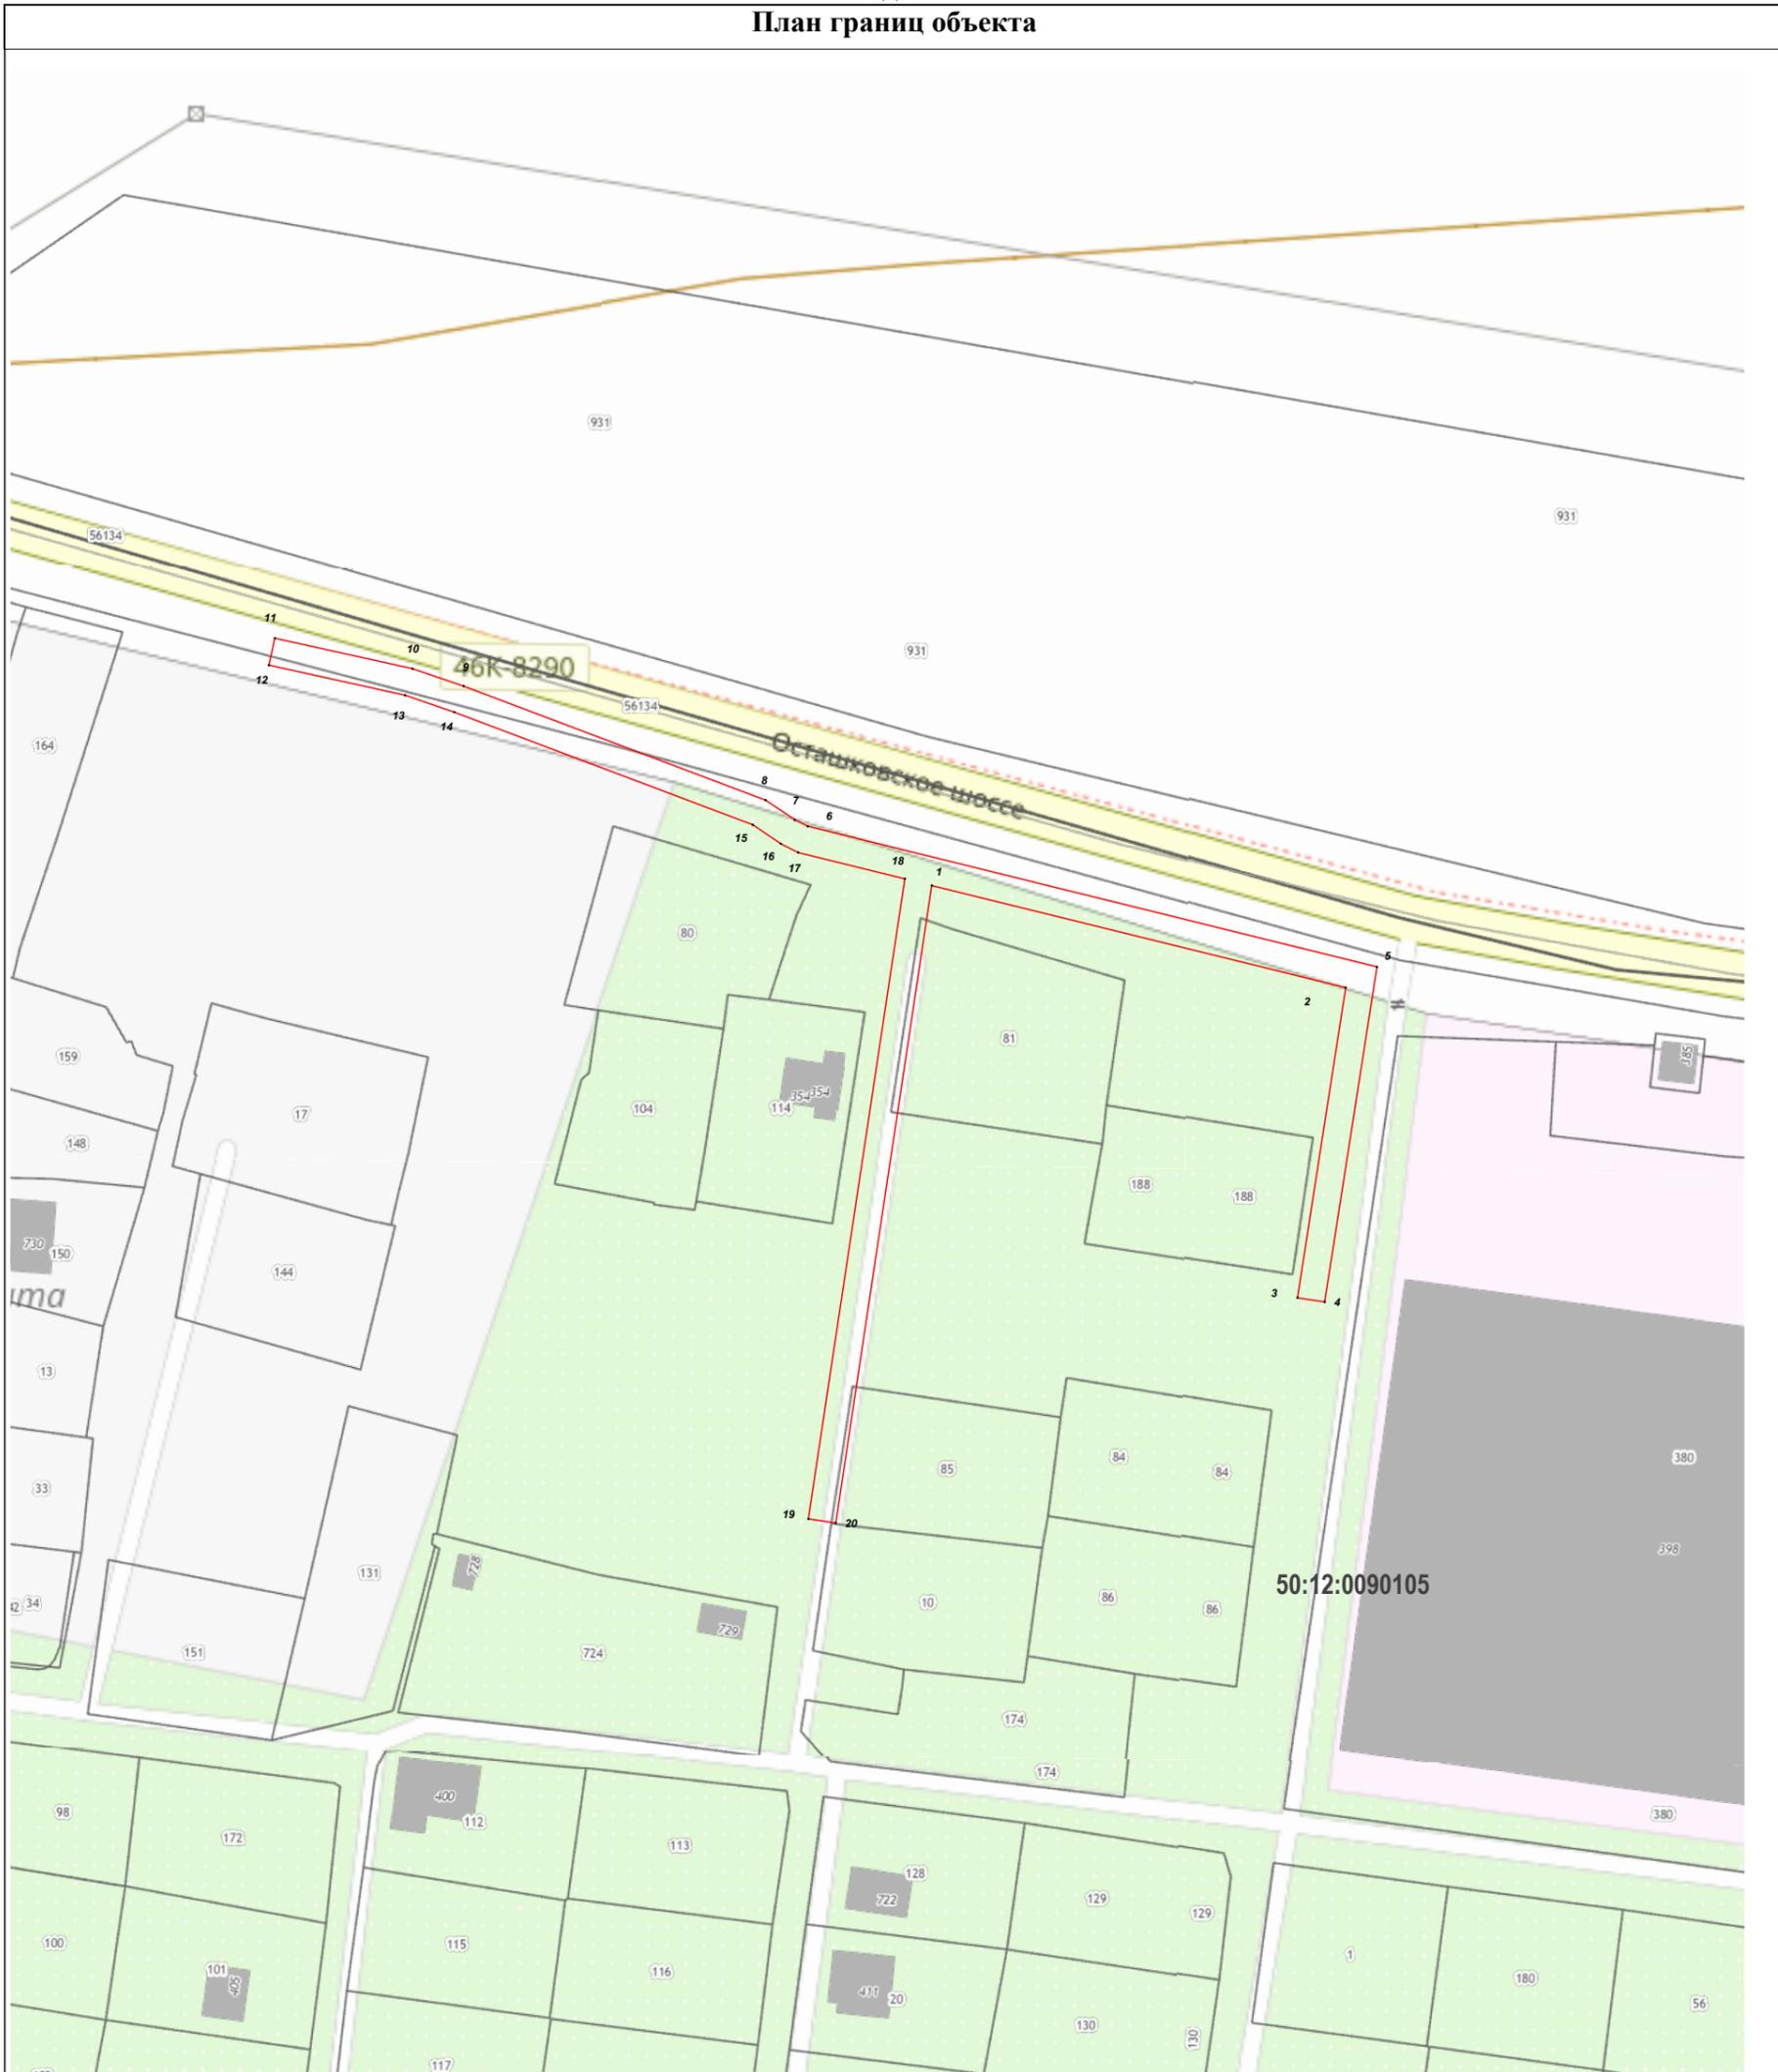

Масштаб 1:1 000

Используемые условные знаки и обозначения:

- 7 - характерная точка границы зоны
- (red line) - граница зоны
- (grey line) - граница земельного участка по сведениям ЕГРН
- (dashed grey line) - граница кадастрового квартала по сведениям ЕГРН

Подпись \_\_\_\_\_ Дата « 1 » декабря 20 22 г.

Место для оттиска печати (или подписи) лица, составившего описание местоположения границ объекта

