

ОПИСАНИЕ МЕСТОПОЛОЖЕНИЯ ГРАНИЦ**Публичный сервитут объекта «Газопровод среднего давления», кадастровый номер 50:12:0101201:85**

(наименование объекта, местоположение границ которого описано (далее - объект))

Раздел 1**Сведения об объекте**


№ п/п	Характеристики объекта	Описание характеристик
1	2	3
1	Местоположение объекта	Московская область, городской округ Мытищи, г. Мытищи
2	Площадь объекта ± величина погрешности определения площади ($P \pm \Delta P$)	1 292 м ² ± 13 м ²
3	Иные характеристики объекта	Вид объекта реестра границ: Зона с особыми условиями использования территории Содержание ограничений использования объектов недвижимости в пределах зоны или территории: Публичный сервитут, для целей размещения линейных объектов системы газоснабжения, их неотъемлемых технологических частей. Срок установления 49 лет. Обладатель публичного сервитута: Акционерное Общество "Мособлгаз". Адрес: Московская обл, г. Одинцово, д. Раздоры, 1-й км Рублево-Успенского шоссе, д. 1, корп. Б. Электронная почта: info@mosoblgaz.ru

Раздел 2

Сведения о местоположении границ объекта

1. Система координат МСК-50, зона 2					
2. Сведения о характерных точках границ объекта					
Обозначение характерных точек границ	Координаты, м		Метод определения координат характерной точки	Средняя квадратическая погрешность положения характерной точки (Mt), м	Описание обозначения точки на местности (при наличии)
	X	Y			
1	2	3	4	5	6
1	487 710,78	2 204 636,83	Аналитический метод	0,10	—
2	487 713,98	2 204 634,44		0,10	
3	487 787,89	2 204 733,58		0,10	
4	487 807,84	2 204 753,84		0,10	
5	487 806,90	2 204 834,48		0,10	
6	487 809,79	2 204 834,51		0,10	
7	487 809,20	2 204 917,26		0,10	
8	487 812,23	2 204 918,42		0,10	
9	487 810,79	2 204 922,16		0,10	
10	487 805,18	2 204 920,00		0,10	
11	487 805,76	2 204 838,46		0,10	
12	487 802,85	2 204 838,43		0,10	
13	487 803,82	2 204 755,46		0,10	
14	487 784,85	2 204 736,19		0,10	
1	487 710,78	2 204 636,83		0,10	
3. Сведения о характерных точках части (частей) границы объекта					
1	2	3	4	5	6
—	—	—	—	—	—

Раздел 4
План границ объекта

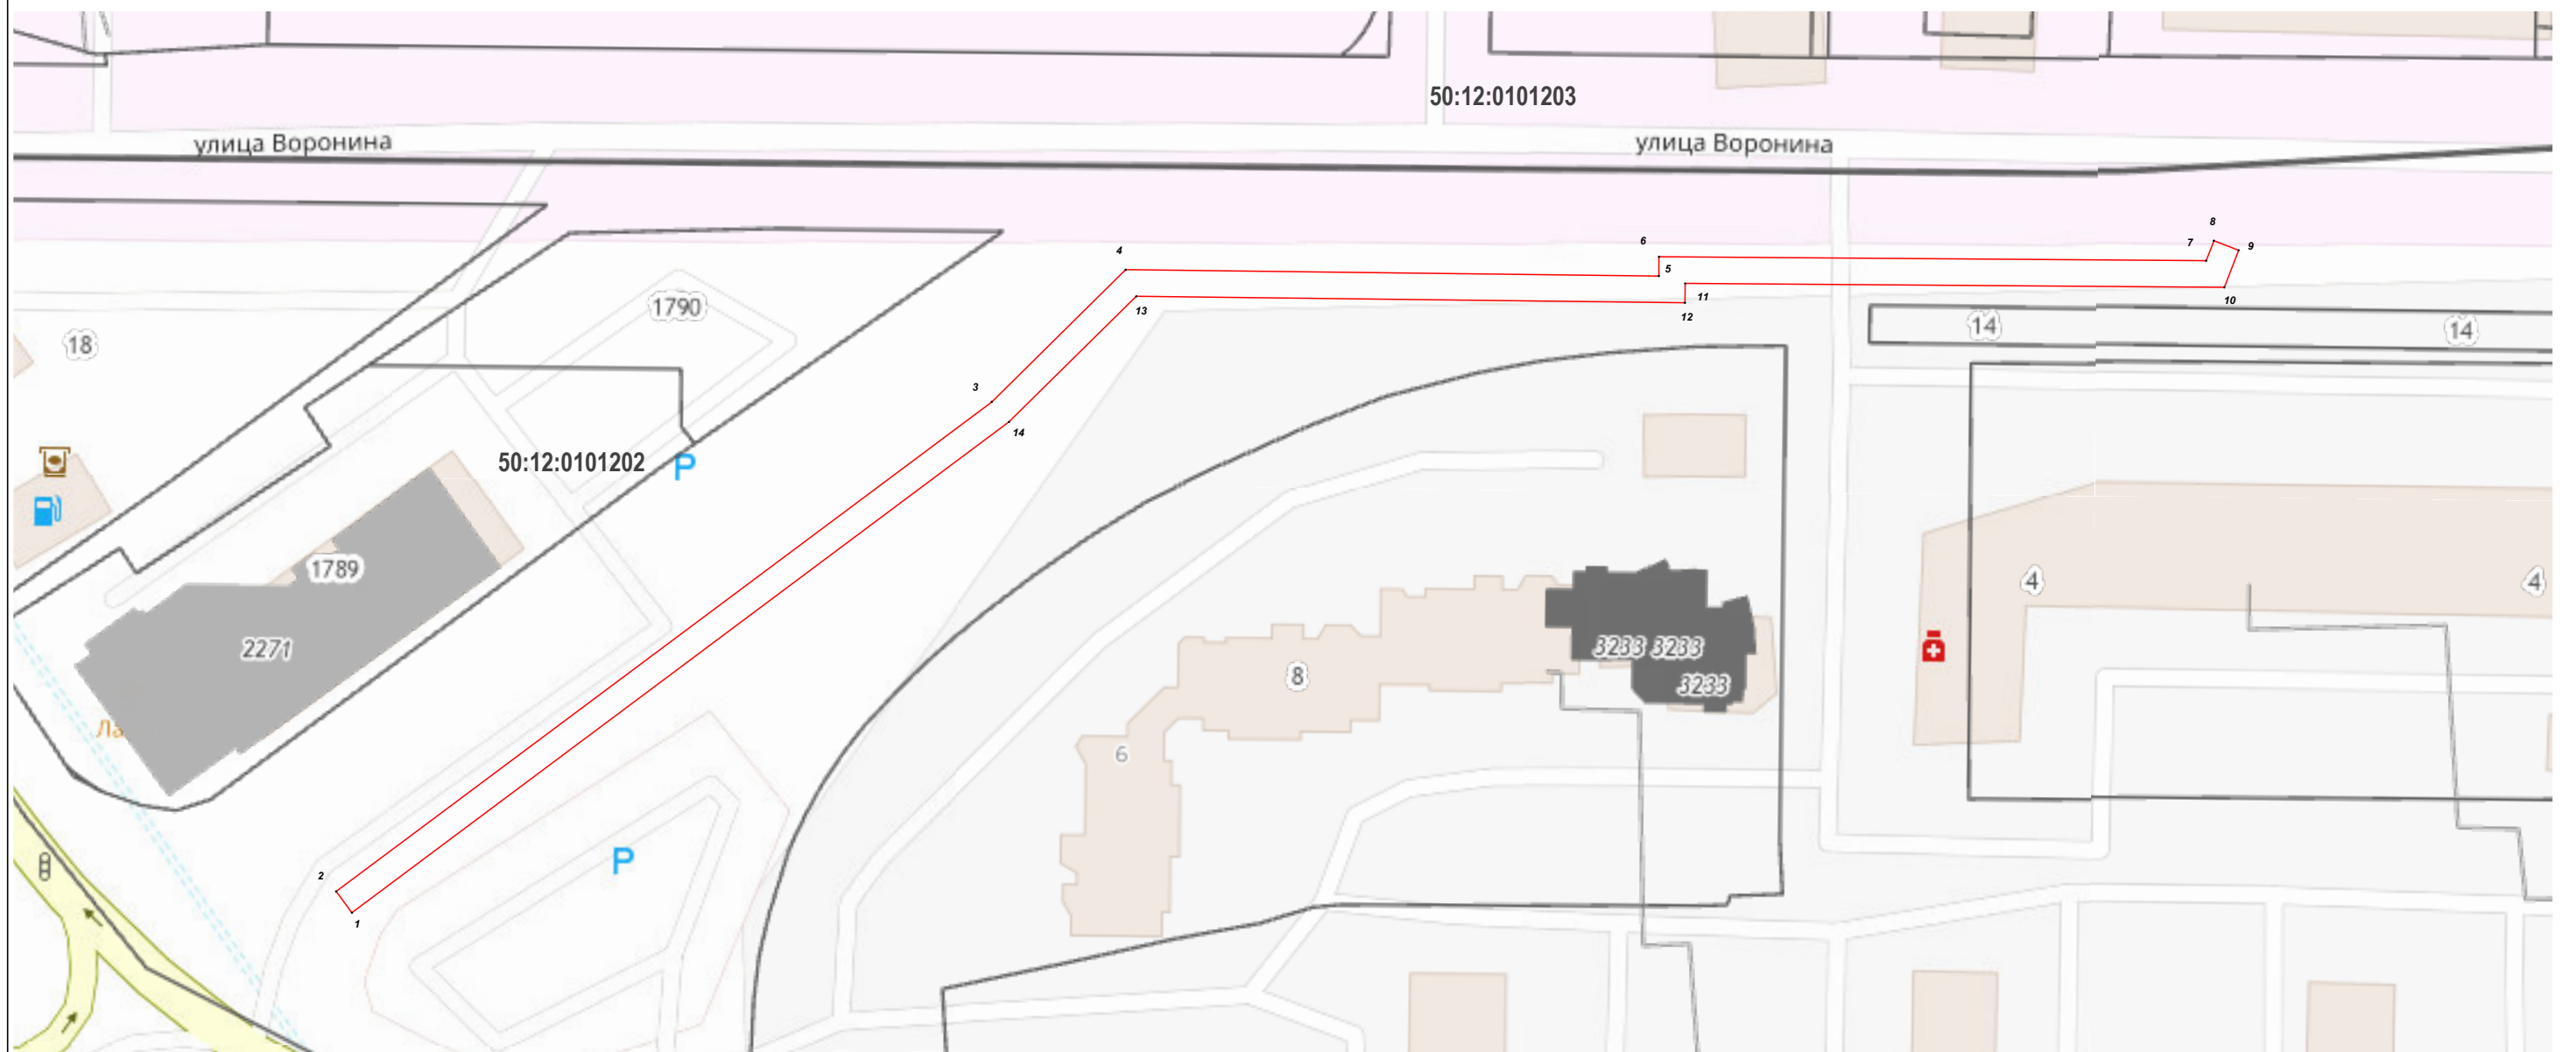

Масштаб 1:1 000

Используемые условные знаки и обозначения:

- 7 - характерная точка границы зоны
- (red line) - граница зоны
- (thin grey line) - граница земельного участка по сведениям ЕГРН
- (thick grey line) - граница кадастрового квартала по сведениям ЕГРН

Подпись _____ Дата « 12 » декабря 20 22 г.

Место для оттиска печати (проставить) лица, составившего описание местоположения границ объекта

