

**ОПИСАНИЕ МЕСТОПОЛОЖЕНИЯ ГРАНИЦ**  
**Публичный сервитут объекта «Газопровод для газоснабжения двух жилых домов»,**  
**кадастровый номер 50:12:0070312:735**

(наименование объекта, местоположение границ которого описано (далее - объект))

**Раздел 1**

**Сведения об объекте**

№ п/п	Характеристики объекта	Описание характеристик
1	2	3
1	Местоположение объекта	Московская область, городской округ Мытищи, д. Сорокино
2	Площадь объекта ± величина погрешности определения площади ( $P \pm \Delta P$ )	963 м <sup>2</sup> ± 11 м <sup>2</sup>
3	Иные характеристики объекта	Вид объекта реестра границ: Зона с особыми условиями использования территории Содержание ограничений использования объектов недвижимости в пределах зоны или территории: Публичный сервитут, для целей размещения линейных объектов системы газоснабжения, их неотъемлемых технологических частей. Срок установления 49 лет. Обладатель публичного сервитута: Акционерное Общество "Мособлгаз". Адрес: Московская обл, г. Одинцово, д. Раздоры, 1-й км Рублево-Успенского шоссе, д. 1, корп. Б. Электронная почта: info@mosoblgaz.ru


**Раздел 2**

**Сведения о местоположении границ объекта**

<b>1. Система координат</b> МСК-50, зона 2					
<b>2. Сведения о характерных точках границ объекта</b>					
Обозначение характерных точек границ	Координаты, м		Метод определения координат характерной точки	Средняя квадратическая погрешность положения характерной точки (Mt), м	Описание обозначения точки на местности (при наличии)
	X	Y			
1	2	3	4	5	6
1	494 860,97	2 199 196,85	Аналитический метод	0,10	—
2	494 864,65	2 199 198,41		0,10	
3	494 871,58	2 199 183,96		0,10	
4	494 876,95	2 199 173,92		0,10	
5	494 876,35	2 199 173,64		0,10	
6	494 880,18	2 199 166,12		0,10	
7	494 893,32	2 199 136,94		0,10	
8	494 900,96	2 199 119,38		0,10	
9	494 903,82	2 199 112,16		0,10	
10	494 904,85	2 199 112,53		0,10	
11	494 910,44	2 199 096,88		0,10	
12	494 909,74	2 199 096,69		0,10	
13	494 928,14	2 199 029,41		0,10	
14	494 935,10	2 199 004,60		0,10	
15	494 941,72	2 198 979,49		0,10	
16	494 937,59	2 198 977,92		0,10	
17	494 936,17	2 198 981,66		0,10	
18	494 936,93	2 198 981,95		0,10	
19	494 931,24	2 199 003,55		0,10	
20	494 927,87	2 199 015,55		0,10	
21	494 926,53	2 199 015,17		0,10	
22	494 925,45	2 199 019,02		0,10	
23	494 926,79	2 199 019,40		0,10	
24	494 904,83	2 199 099,49		0,10	
25	494 905,23	2 199 099,60		0,10	
26	494 902,44	2 199 107,42		0,10	
27	494 901,52	2 199 107,08		0,10	
28	494 897,94	2 199 116,14		0,10	
29	494 895,03	2 199 115,23		0,10	
30	494 893,60	2 199 118,97		0,10	
31	494 896,40	2 199 119,85		0,10	
32	494 890,45	2 199 133,51		0,10	
33	494 889,44	2 199 133,08		0,10	
34	494 888,22	2 199 135,84		0,10	
35	494 889,22	2 199 136,28		0,10	
36	494 876,57	2 199 164,39		0,10	
37	494 870,91	2 199 175,50		0,10	
38	494 871,43	2 199 175,75		0,10	
39	494 869,00	2 199 180,29		0,10	
40	494 868,61	2 199 180,10		0,10	
41	494 866,88	2 199 183,71		0,10	
42	494 867,19	2 199 183,86		0,10	
1	494 860,97	2 199 196,85	0,10		
<b>3. Сведения о характерных точках части (частей) границы объекта</b>					
1	2	3	4	5	6
—	—	—	—	—	—



Раздел 4  
План границ объекта

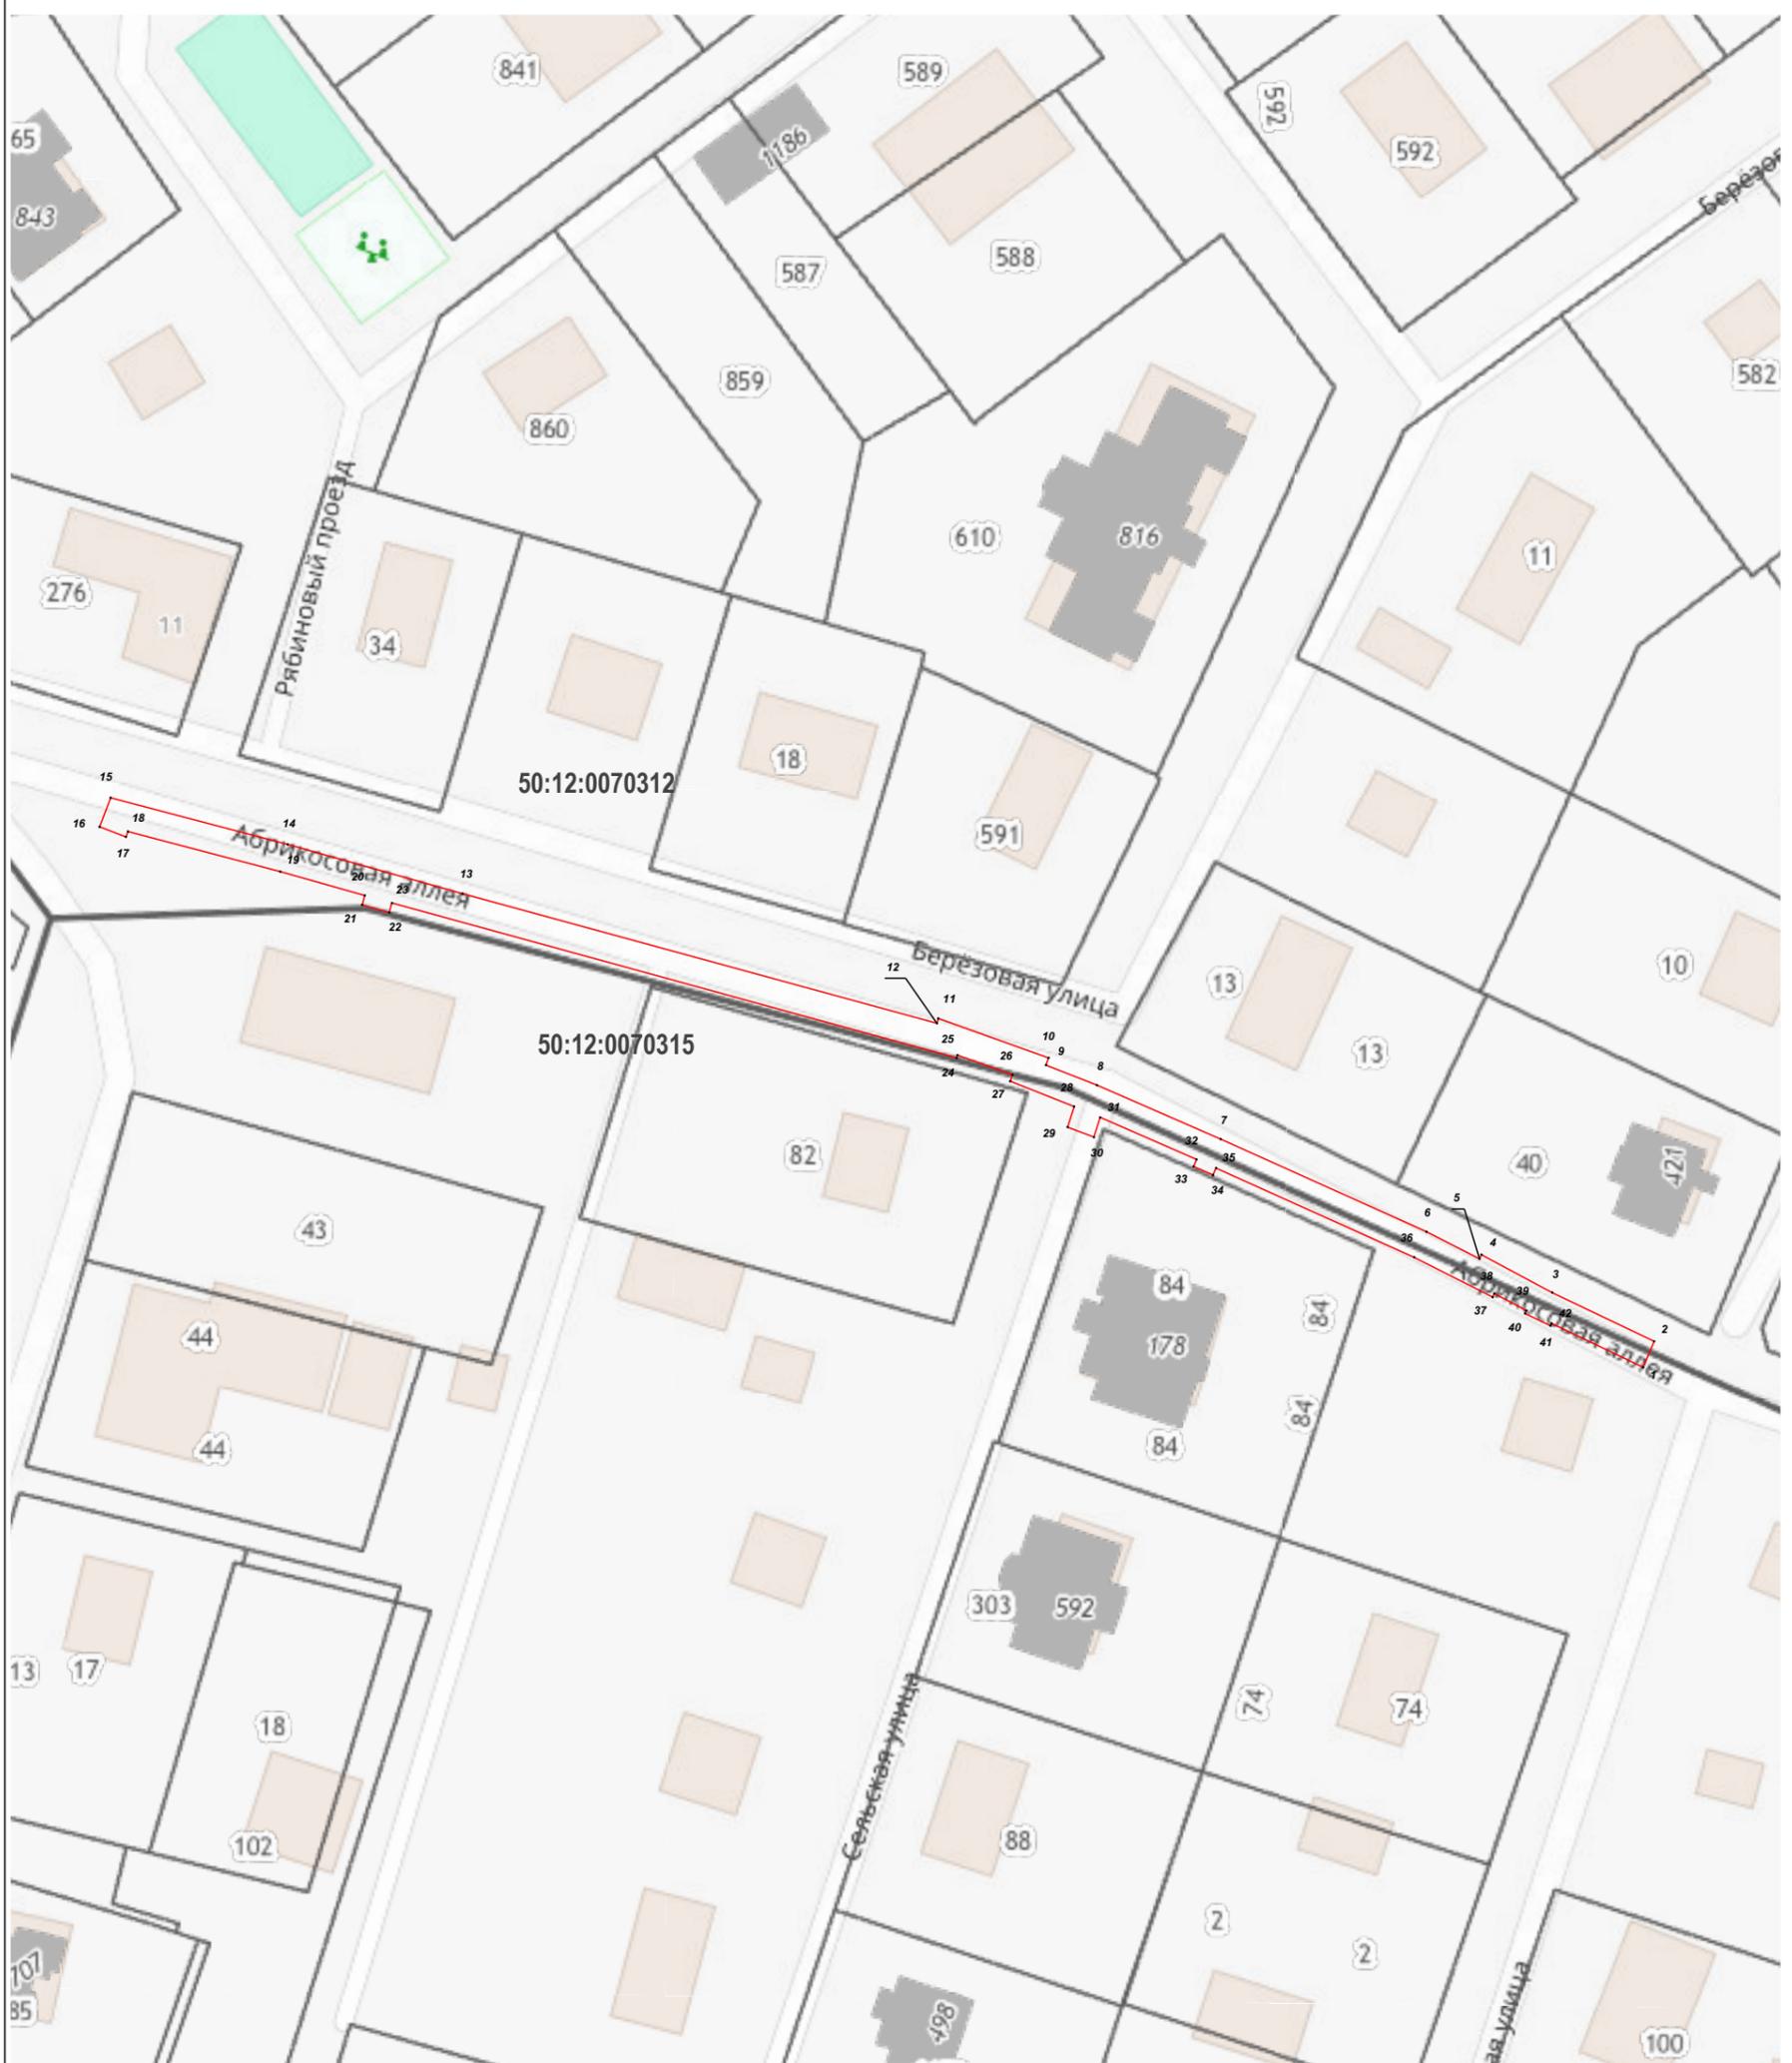

Масштаб 1:1 000

Используемые условные знаки и обозначения:

- 7 - характерная точка границы зоны
- (red line) - граница зоны
- (thin grey line) - граница земельного участка по сведениям ЕГРН
- (thick grey line) - граница кадастрового квартала по сведениям ЕГРН

Подпись \_\_\_\_\_ Дата « 1 » декабря 20 22 г.



Место для оттиска печати (при наличии) лица, составившего описание местоположения границ объекта