

**ОПИСАНИЕ МЕСТОПОЛОЖЕНИЯ ГРАНИЦ****Публичный сервитут объекта «Газопровод низкого давления», кадастровый номер 50:12:0070203:431**

(наименование объекта, местоположение границ которого описано (далее - объект))

**Раздел 1****Сведения об объекте**

<b>№ п/п</b>	<b>Характеристики объекта</b>	<b>Описание характеристик</b>
<b>1</b>	<b>2</b>	<b>3</b>
1	Местоположение объекта	Московская область, городской округ Мытищи, д. Никульское
2	Площадь объекта ± величина погрешности определения площади ( $P \pm \Delta P$ )	2 842 м <sup>2</sup> ± 19 м <sup>2</sup>
3	Иные характеристики объекта	Вид объекта реестра границ: Зона с особыми условиями использования территории Содержание ограничений использования объектов недвижимости в пределах зоны или территории: Публичный сервитут, для целей размещения линейных объектов системы газоснабжения, их неотъемлемых технологических частей. Срок установления 49 лет. Обладатель публичного сервитута: Акционерное Общество "Мособлгаз". Адрес: Московская обл, г. Одинцово, д. Раздоры, 1-й км Рублево-Успенского шоссе, д. 1, корп. Б. Электронная почта: info@mosoblgaz.ru

**Раздел 2**

**Сведения о местоположении границ объекта**

**1. Система координат** МСК-50, зона 2

**2. Сведения о характерных точках границ объекта**


Обозначение характерных точек границ	Координаты, м		Метод определения координат характерной точки	Средняя квадратическая погрешность положения характерной точки (Mt), м	Описание обозначения точки на местности (при наличии)
	X	Y			
1	2	3	4	5	6
1	498 403,72	2 200 421,30	Аналитический метод	0,10	—
2	498 429,22	2 200 423,79		0,10	
3	498 461,05	2 200 427,69		0,10	
4	498 492,52	2 200 411,83		0,10	
5	498 513,68	2 200 409,33		0,10	
6	498 516,34	2 200 411,77		0,10	
7	498 536,22	2 200 417,97		0,10	
8	498 536,22	2 200 420,40		0,10	
9	498 536,63	2 200 420,45		0,10	
10	498 520,79	2 200 450,95		0,10	
11	498 503,09	2 200 483,37		0,10	
12	498 506,60	2 200 485,29		0,10	
13	498 524,32	2 200 452,83		0,10	
14	498 540,89	2 200 420,93		0,10	
15	498 594,54	2 200 426,93		0,10	
16	498 656,30	2 200 455,67		0,10	
17	498 675,89	2 200 419,24		0,10	
18	498 690,91	2 200 390,12		0,10	
19	498 706,38	2 200 358,02		0,10	
20	498 707,97	2 200 358,79		0,10	
21	498 708,46	2 200 357,80		0,10	
22	498 768,16	2 200 387,50		0,10	
23	498 769,94	2 200 383,92		0,10	
24	498 712,30	2 200 355,24		0,10	
25	498 729,79	2 200 321,69		0,10	
26	498 726,25	2 200 319,84		0,10	
27	498 708,72	2 200 353,46		0,10	
28	498 706,66	2 200 352,44		0,10	
29	498 706,15	2 200 353,46		0,10	
30	498 669,98	2 200 335,34		0,10	
31	498 646,38	2 200 322,48		0,10	
32	498 605,89	2 200 302,68		0,10	
33	498 604,14	2 200 306,27		0,10	
34	498 644,54	2 200 326,03		0,10	
35	498 668,12	2 200 338,89		0,10	
36	498 702,83	2 200 356,27		0,10	
37	498 687,33	2 200 388,33		0,10	
38	498 672,35	2 200 417,37		0,10	
39	498 654,56	2 200 450,45		0,10	
40	498 595,64	2 200 423,03		0,10	
41	498 540,22	2 200 416,83		0,10	
42	498 540,22	2 200 415,03		0,10	
43	498 518,38	2 200 408,22		0,10	
44	498 515,03	2 200 405,14		0,10	
45	498 491,35	2 200 407,94		0,10	
46	498 460,33	2 200 423,57		0,10	
47	498 429,66	2 200 419,82		0,10	

**Раздел 2**

<b>Сведения о местоположении границ объекта</b>					
<b>1</b>	<b>2</b>	<b>3</b>	<b>4</b>	<b>5</b>	<b>6</b>
48	498 404,14	2 200 417,32	Аналитический метод	0,10	—
49	498 362,10	2 200 412,72		0,10	
50	498 361,66	2 200 416,69		0,10	
1	498 403,72	2 200 421,30		0,10	
<b>3. Сведения о характерных точках части (частей) границы объекта</b>					
<b>1</b>	<b>2</b>	<b>3</b>	<b>4</b>	<b>5</b>	<b>6</b>
—	—	—	—	—	—



Раздел 4  
План границ объекта

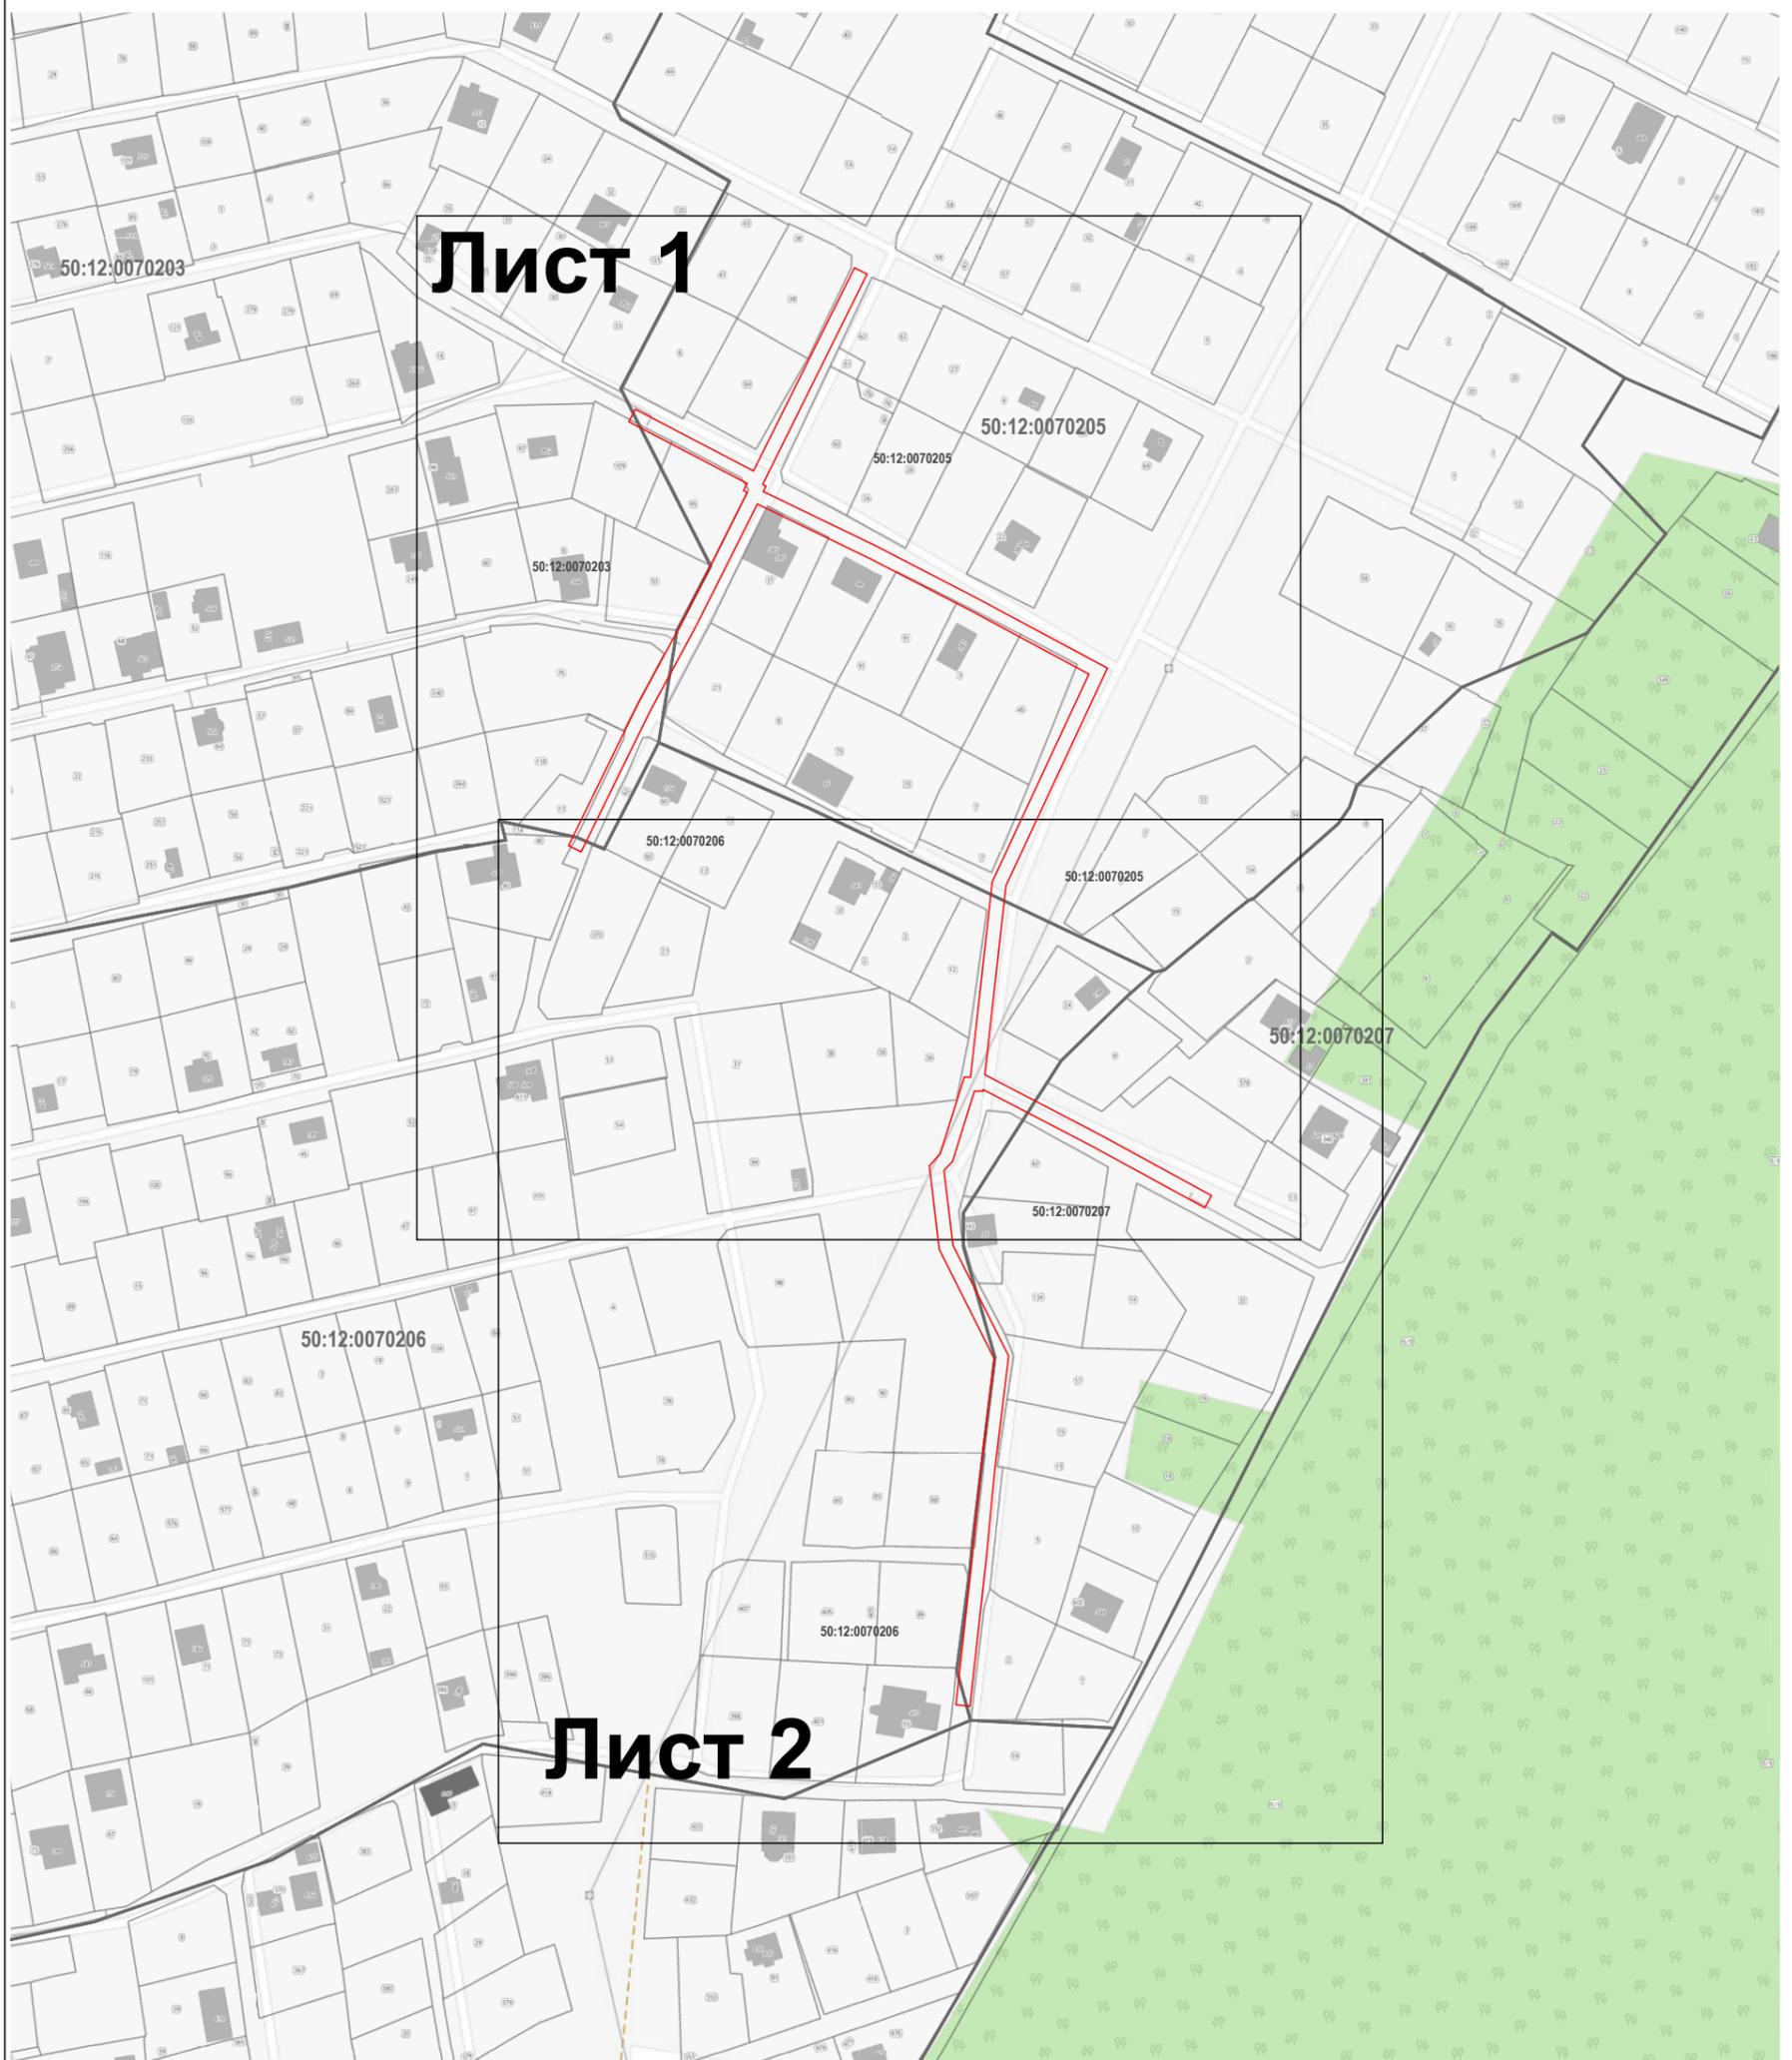

Масштаб 1:2 000

Используемые условные знаки и обозначения:

- 7 - характеристическая точка границы зоны
- - граница зоны
- (красная линия) - граница земельного участка по сведениям ЕГРН
- (серая линия) - граница кадастрового квартала по сведениям ЕГРН

Подпись \_\_\_\_\_ Дата « 25 » ноября 20 22 г.

Место для оттиска печати (при наличии) лица, составившего описание местоположения границ объекта



Раздел 4  
План границ объекта

Лист 1



Масштаб 1:1 000

Используемые условные знаки и обозначения:

- 7 - характерная точка границы зоны
- (red line) - граница зоны
- (thin grey line) - граница земельного участка по сведениям ЕГРН
- (thick grey line) - граница кадастрового квартала по сведениям ЕГРН

Подпись \_\_\_\_\_ Дата « 25 » ноября 20 22 г.



Место для оттиска печати (при наличии) лица, составившего описание местоположения границ объекта

Раздел 4  
План границ объекта



Используемые условные знаки и обозначения:

- 7 - характерная точка границы зоны
- - граница зоны
- (красная линия) - граница зоны
- (тонкая линия) - граница земельного участка по сведениям ЕГРН
- (толстая линия) - граница кадастрового квартала по сведениям ЕГРН

Подпись \_\_\_\_\_ Дата « 25 » ноября 20 22 г.



Место для оттиска печати (при наличии) лица, составившего описание местоположения границ объекта