

ОПИСАНИЕ МЕСТОПОЛОЖЕНИЯ ГРАНИЦ

Публичный сервитут объекта «Подземный и надземный газопровод высокого и низкого давления, с расположенным на нем ГРПШ», кадастровый номер 50:12:0070213:611

(наименование объекта, местоположение границ которого описано (далее - объект)

Раздел 1

Сведения об объекте

№ п/п	Характеристики объекта	Описание характеристик
1	2	3
1	Местоположение объекта	Московская область, городской округ Мытищи, д. Манюхино
2	Площадь объекта ± величина погрешности определения площади ($P \pm \Delta P$)	3 901 м ² ± 22 м ²
3	Иные характеристики объекта	Вид объекта реестра границ: Зона с особыми условиями использования территории Содержание ограничений использования объектов недвижимости в пределах зоны или территории: Публичный сервитут, для целей размещения линейных объектов системы газоснабжения, их неотъемлемых технологических частей. Срок установления 49 лет. Обладатель публичного сервитута: Акционерное Общество "Мособлгаз". Адрес: Московская обл, г. Одинцово, д. Раздоры, 1-й км Рублево-Успенского шоссе, д. 1, корп. Б. Электронная почта: info@mosoblgaz.ru

Раздел 2

Сведения о местоположении границ объекта

1. Система координат МСК-50, зона 2					
2. Сведения о характерных точках границ объекта					
Обозначение характерных точек границ	Координаты, м		Метод определения координат характерной точки	Средняя квадратическая погрешность положения характерной точки (Mt), м	Описание обозначения точки на местности (при наличии)
	X	Y			
1	2	3	4	5	6
1	497 066,85	2 202 565,28	Аналитический метод	0,10	—
2	497 089,49	2 202 612,02		0,10	
3	497 113,01	2 202 652,98		0,10	
4	497 165,02	2 202 747,97		0,10	
5	497 190,60	2 202 793,59		0,10	
6	497 213,42	2 202 836,21		0,10	
7	497 246,80	2 202 846,91		0,10	
8	497 339,92	2 202 877,63		0,10	
9	497 464,10	2 202 919,39		0,10	
10	497 540,50	2 202 945,49		0,10	
11	497 597,43	2 202 729,90		0,10	
12	497 600,54	2 202 731,60		0,10	
13	497 604,23	2 202 732,34		0,10	
14	497 607,20	2 202 731,95		0,10	
15	497 609,92	2 202 730,68		0,10	
16	497 612,14	2 202 728,67		0,10	
17	497 613,90	2 202 725,47		0,10	
18	497 614,28	2 202 724,29		0,10	
19	497 614,79	2 202 721,34		0,10	
20	497 614,39	2 202 718,36		0,10	
21	497 613,12	2 202 715,64		0,10	
22	497 611,11	2 202 713,42		0,10	
23	497 607,92	2 202 711,67		0,10	
24	497 607,19	2 202 711,43		0,10	
25	497 604,23	2 202 710,93		0,10	
26	497 601,26	2 202 711,33		0,10	
27	497 598,54	2 202 712,59		0,10	
28	497 596,31	2 202 714,60		0,10	
29	497 594,56	2 202 717,80		0,10	
30	497 594,17	2 202 718,98		0,10	
31	497 593,67	2 202 721,94		0,10	
32	497 594,07	2 202 724,91		0,10	
33	497 594,41	2 202 725,65		0,10	
34	497 537,73	2 202 940,30		0,10	
35	497 465,38	2 202 915,60		0,10	
36	497 341,18	2 202 873,83		0,10	
37	497 248,04	2 202 843,11		0,10	
38	497 216,18	2 202 832,89		0,10	
39	497 194,11	2 202 791,67		0,10	
40	497 168,52	2 202 746,03		0,10	
41	497 116,50	2 202 651,02		0,10	
42	497 093,03	2 202 610,14		0,10	
43	497 071,38	2 202 565,61		0,10	
44	497 063,38	2 202 548,73		0,10	
45	497 059,77	2 202 550,45		0,10	
1	497 066,85	2 202 565,28	0,10		


3. Сведения о характерных точках части (частей) границы объекта

Раздел 2

Сведения о местоположении границ объекта

1	2	3	4	5	6
—	—	—	—	—	—

Раздел 4
План границ объекта

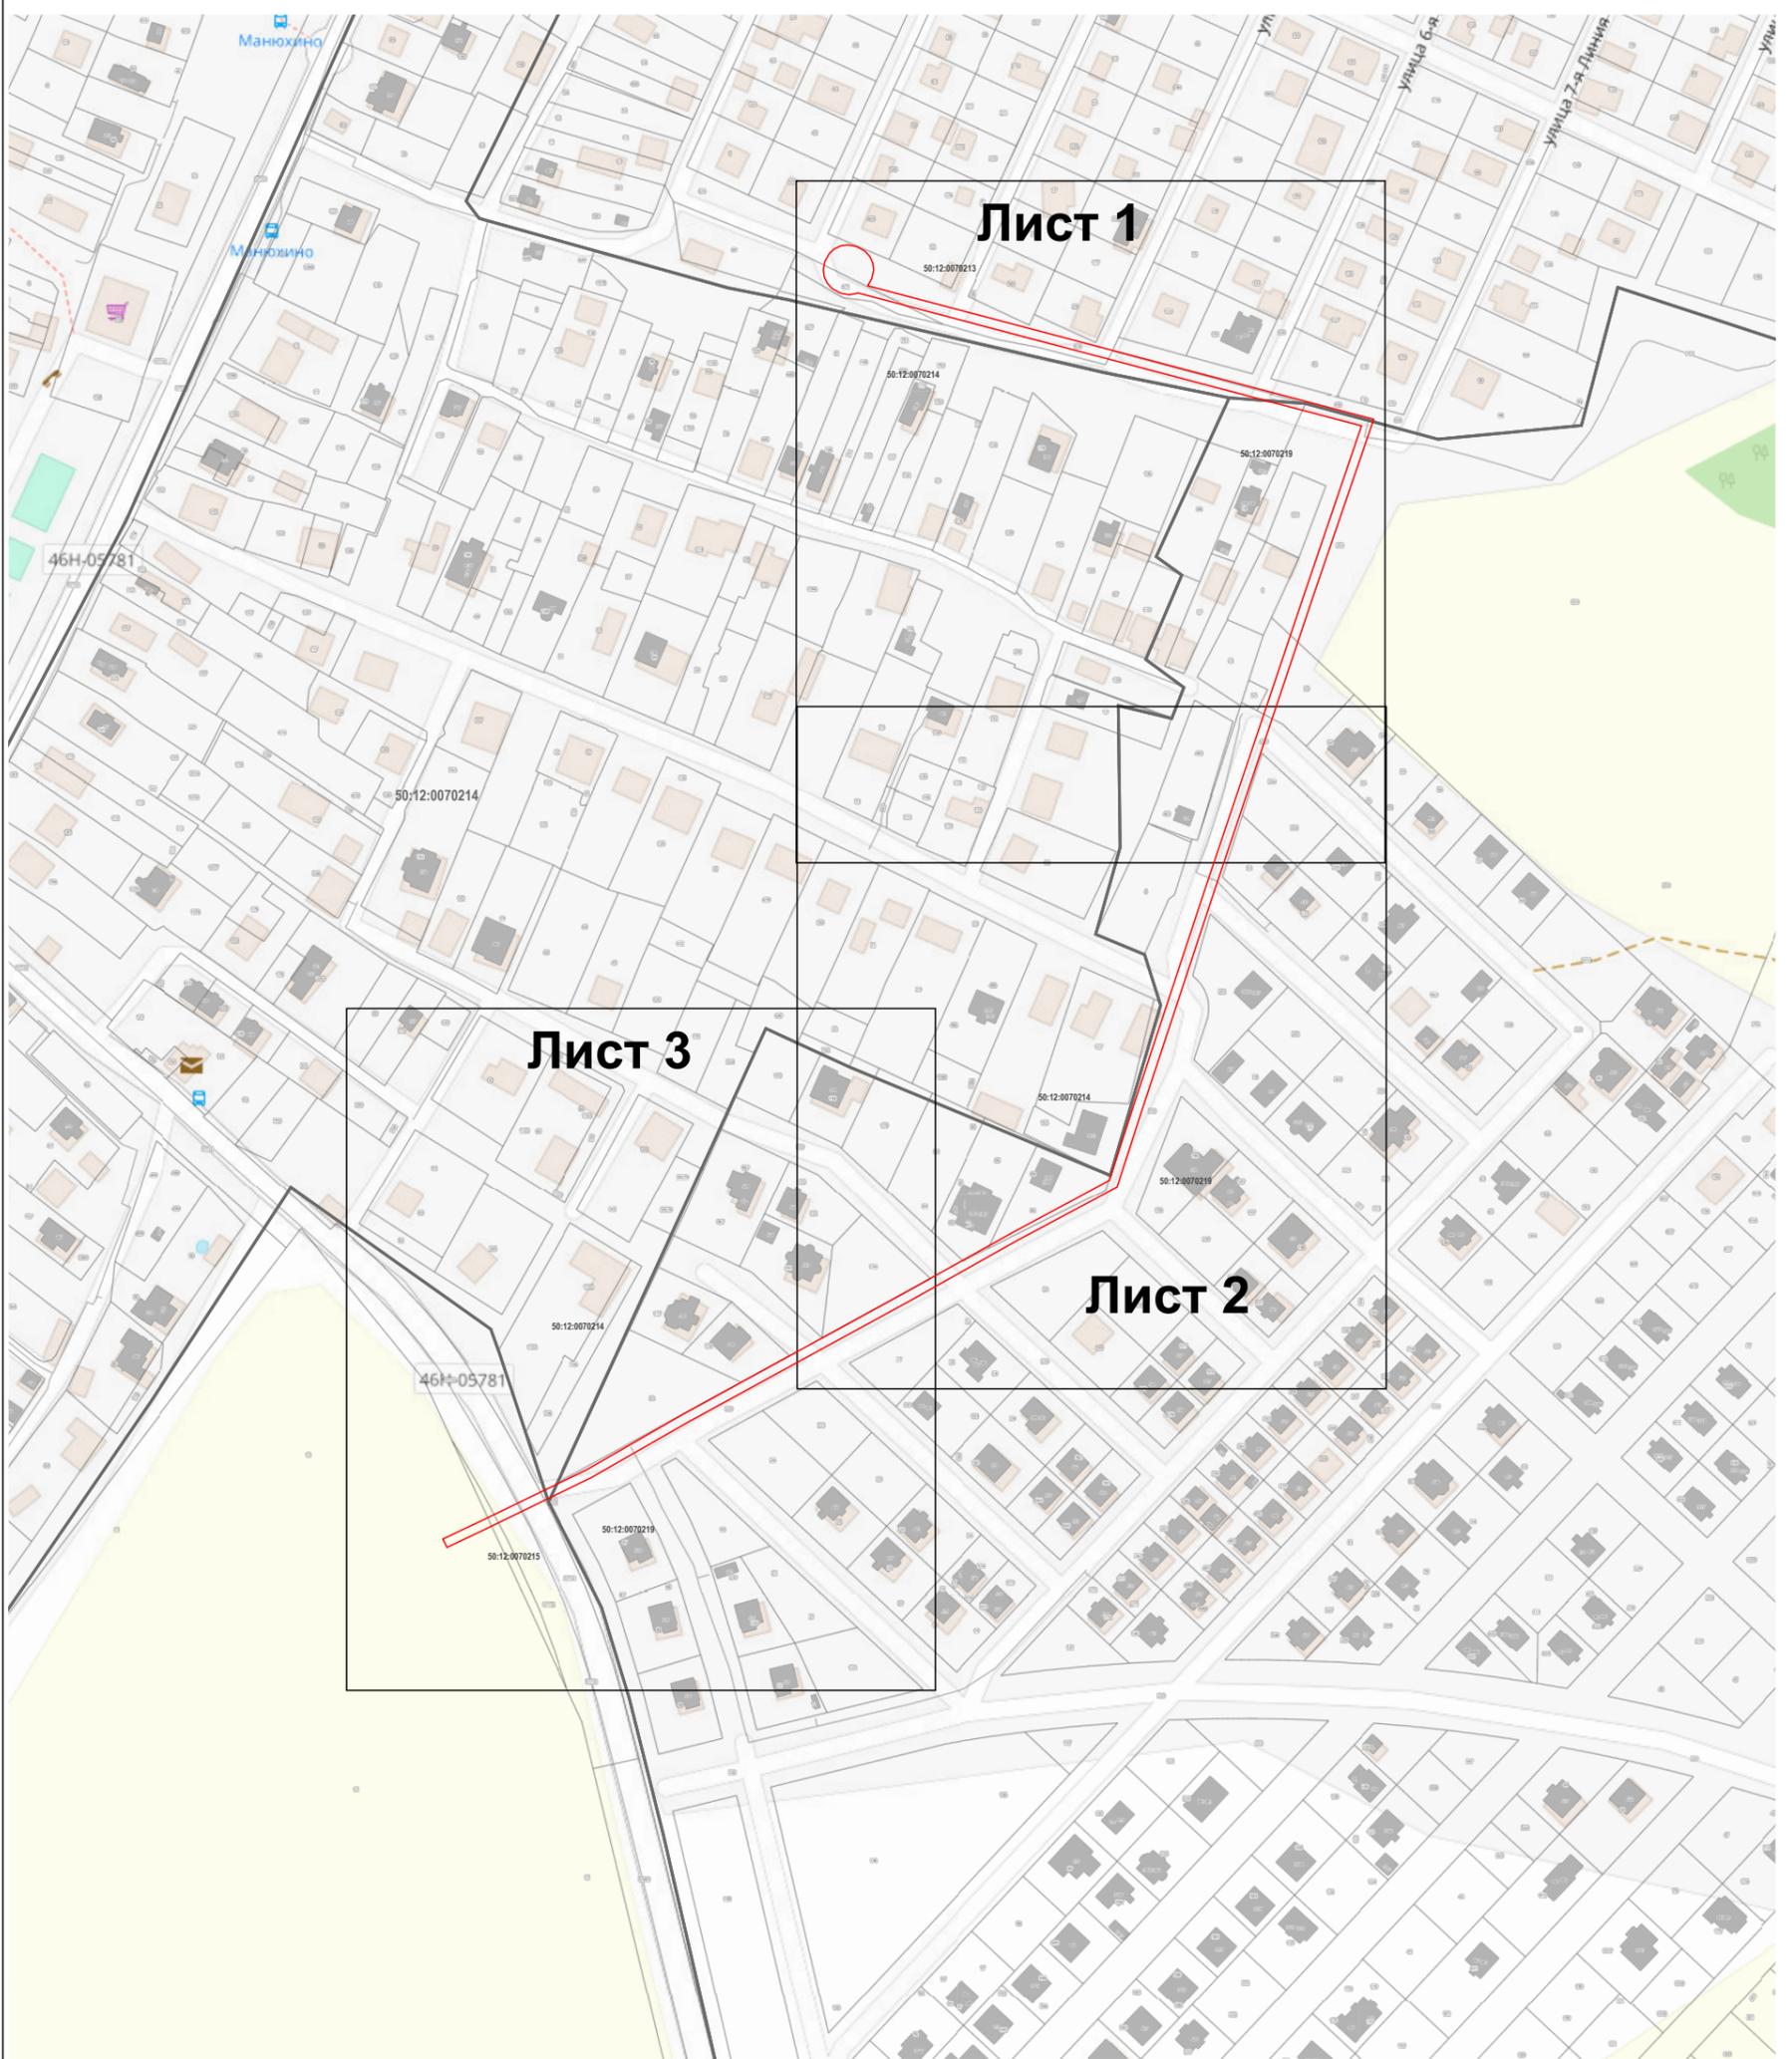

Масштаб 1:3 000

Используемые условные знаки и обозначения:

-  7 - характерная точка границы зоны
-  - граница зоны
-  - граница земельного участка по сведениям ЕГРН
-  - граница кадастрового квартала по сведениям ЕГРН

Подпись _____ Дата « 25 » ноября 20 22 г.

Место для оттиска печати (при наличии) лица, составившего описание местоположения границ объекта



Раздел 4
План границ объекта

Лист 1



Масштаб 1:1 000

Используемые условные знаки и обозначения:

- 7 - характерная точка границы зоны
- - граница зоны
- (red line) - граница зоны
- (thin grey line) - граница земельного участка по сведениям ЕГРН
- (thick grey line) - граница кадастрового квартала по сведениям ЕГРН

Подпись _____ Дата « 25 » ноября 20 22 г.



Место для отиска печати (при наличии) лица, составившего описание местоположения границ объекта

Раздел 4
План границ объекта

Лист 2



Масштаб 1:1 000

Используемые условные знаки и обозначения:

- 7 - характерная точка границы зоны
- (red line) - граница зоны
- (thin grey line) - граница земельного участка по сведениям ЕГРН
- (thick grey line) - граница кадастрового квартала по сведениям ЕГРН

Подпись _____ Дата « 25 » ноября 20 22 г.



Место для оттиска печати (при наличии) лица, составившего описание местоположения границ объекта

Раздел 4
План границ объекта

Лист 3



Масштаб 1:1 000

Используемые условные знаки и обозначения:

- 7 - характерная точка границы зоны
- - граница зоны
- - граница земельного участка по сведениям ЕГРН
- - граница кадастрового квартала по сведениям ЕГРН

Подпись _____ Дата « 25 » ноября 20 22 г.



Место для оттиска печати (при наличии) лица, составившего описание местоположения границ объекта