

ОПИСАНИЕ МЕСТОПОЛОЖЕНИЯ ГРАНИЦ

Публичный сервитут объекта «Газопровод низкого давления», кадастровый номер 50:12:0070221:181

(наименование объекта, местоположение границ которого описано (далее - объект))

Раздел 1

Сведения об объекте


№ п/п	Характеристики объекта	Описание характеристик
1	2	3
1	Местоположение объекта	Московская область, городской округ Мытищи, д. Юдино
2	Площадь объекта ± величина погрешности определения площади ($P \pm \Delta P$)	2 313 м ² ± 17 м ²
3	Иные характеристики объекта	Вид объекта реестра границ: Зона с особыми условиями использования территории Содержание ограничений использования объектов недвижимости в пределах зоны или территории: Публичный сервитут, для целей размещения линейных объектов системы газоснабжения, их неотъемлемых технологических частей. Срок установления 49 лет. Обладатель публичного сервитута: Акционерное Общество "Мособлгаз". Адрес: Московская обл, г. Одинцово, д. Раздоры, 1-й км Рублево-Успенского шоссе, д. 1, корп. Б. Электронная почта: info@mosoblgaz.ru

Раздел 2

Сведения о местоположении границ объекта

1. Система координат МСК-50, зона 2					
2. Сведения о характерных точках границ объекта					
Обозначение характерных точек границ	Координаты, м		Метод определения координат характерной точки	Средняя квадратическая погрешность положения характерной точки (Mt), м	Описание обозначения точки на местности (при наличии)
	X	Y			
1	2	3	4	5	6
1	495 965,97	2 203 225,49	Аналитический метод	0,10	—
2	495 976,64	2 203 140,91		0,10	
3	495 974,37	2 203 140,55		0,10	
4	495 981,55	2 203 094,95		0,10	
5	495 990,09	2 203 047,61		0,10	
6	495 999,98	2 202 989,69		0,10	
7	496 018,63	2 202 889,00		0,10	
8	496 022,56	2 202 889,72		0,10	
9	496 003,92	2 202 990,39		0,10	
10	495 994,03	2 203 048,30		0,10	
11	495 985,49	2 203 095,61		0,10	
12	495 978,94	2 203 137,22		0,10	
13	495 981,10	2 203 137,56		0,10	
14	495 970,37	2 203 222,55		0,10	
15	496 068,18	2 203 249,26		0,10	
16	496 072,49	2 203 233,56		0,10	
17	496 106,90	2 203 242,31		0,10	
18	496 132,77	2 203 250,51		0,10	
19	496 145,20	2 203 254,30		0,10	
20	496 186,66	2 203 264,81		0,10	
21	496 185,80	2 203 268,61		0,10	
22	496 144,13	2 203 258,16		0,10	
23	496 131,58	2 203 254,33		0,10	
24	496 105,80	2 203 246,15		0,10	
25	496 075,31	2 203 238,40		0,10	
26	496 070,98	2 203 254,17		0,10	
1	495 965,97	2 203 225,49		0,10	
3. Сведения о характерных точках части (частей) границы объекта					
1	2	3	4	5	6
—	—	—	—	—	—

Раздел 4
План границ объекта

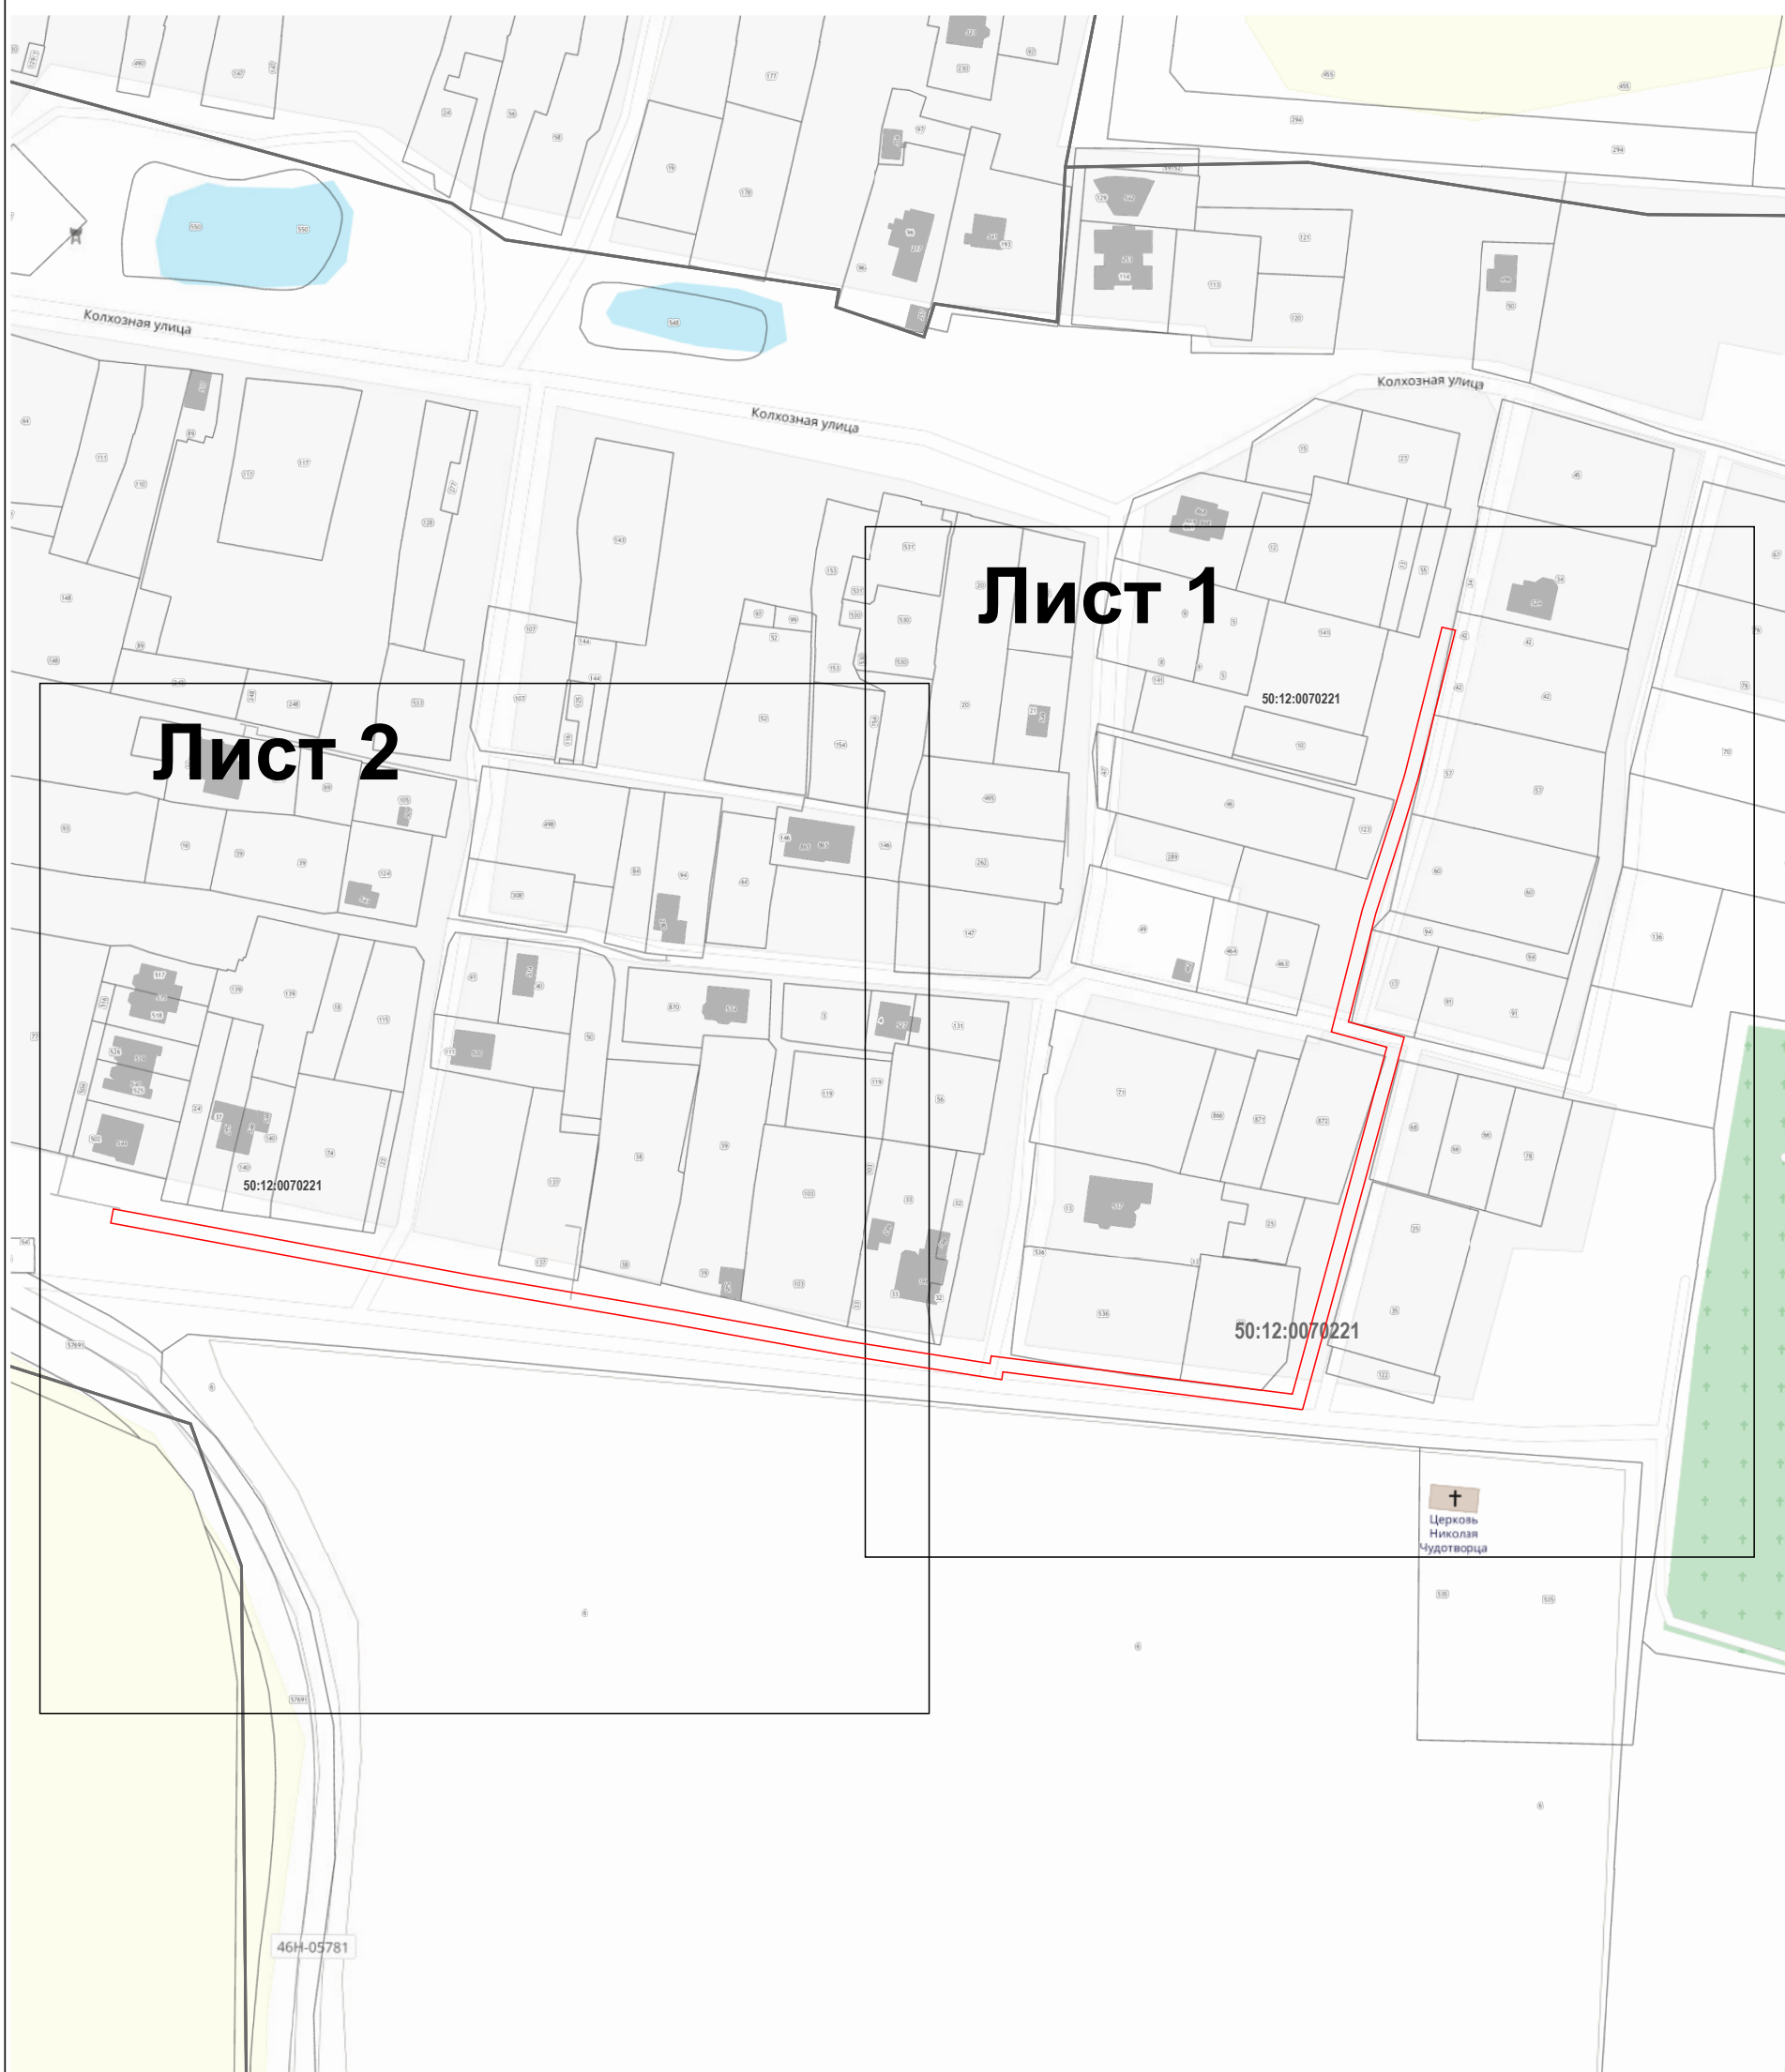

Масштаб 1:2 000

Используемые условные знаки и обозначения:

- 7 - характерная точка границы зоны
- (red line) - граница зоны
- (grey line) - граница земельного участка по сведениям ЕГРН
- (dashed grey line) - граница кадастрового квартала по сведениям ЕГРН

Подпись _____ Дата « 12 » декабря 20 22 г.

Место для оттиска печати (при наличии) лица, составившего описание местоположения границ объекта



Раздел 4
План границ объекта

Лист 1



Масштаб 1:1 000

Используемые условные знаки и обозначения:

- 7 - характерная точка границы зоны
- (red line) - граница зоны
- (grey line) - граница земельного участка по сведениям ЕГРН
- (dashed grey line) - граница кадастрового квартала по сведениям ЕГРН

Подпись _____ Дата « 12 » декабря 20 22 г.

Место для оттиска печати (при наличии) лица, составившего описание местоположения границ объекта



Раздел 4
План границ объекта

Лист 2



Масштаб 1:1 000

Используемые условные знаки и обозначения:

- 7 - характеристическая точка границы зоны
- граница зоны
- граница земельного участка по сведениям ЕГРН
- граница кадастрового квартала по сведениям ЕГРН

Подпись _____ Дата « 12 » декабря 20 22 г.

Место для оттиска печати (при наличии) лица, составившего описание местоположения границ объекта

