

ОПИСАНИЕ МЕСТОПОЛОЖЕНИЯ ГРАНИЦ

Публичный сервитут объекта «Газопровод высокого и низкого давления», кадастровый номер 50:12:0090102:980

(наименование объекта, местоположение границ которого описано (далее - объект))

Раздел 1

Сведения об объекте


№ п/п	Характеристики объекта	Описание характеристик
1	2	3
1	Местоположение объекта	Московская область, городской округ Мытищи, д. Коргашино
2	Площадь объекта ± величина погрешности определения площади ($P \pm \Delta P$)	1 081 м ² ± 12 м ²
3	Иные характеристики объекта	Вид объекта реестра границ: Зона с особыми условиями использования территории Содержание ограничений использования объектов недвижимости в пределах зоны или территории: Публичный сервитут, для целей размещения линейных объектов системы газоснабжения, их неотъемлемых технологических частей. Срок установления 49 лет. Обладатель публичного сервитута: Акционерное Общество "Мособлгаз". Адрес: Московская обл, г. Одинцово, д. Раздоры, 1-й км Рублево-Успенского шоссе, д. 1, корп. Б. Электронная почта: info@mosoblgaz.ru

Раздел 2

Сведения о местоположении границ объекта

1. Система координат МСК-50, зона 2					
2. Сведения о характерных точках границ объекта					
Обозначение характерных точек границ	Координаты, м		Метод определения координат характерной точки	Средняя квадратическая погрешность положения характерной точки (Mt), м	Описание обозначения точки на местности (при наличии)
	X	Y			
1	2	3	4	5	6
1	492 820,37	2 203 797,69	Аналитический метод	0,10	—
2	492 871,16	2 203 811,42		0,10	
3	492 869,63	2 203 820,95		0,10	
4	492 909,99	2 203 826,82		0,10	
5	492 909,98	2 203 829,73		0,10	
6	492 906,15	2 203 862,03		0,10	
7	492 913,96	2 203 864,60		0,10	
8	492 913,48	2 203 867,79		0,10	
9	492 913,97	2 203 870,75		0,10	
10	492 915,31	2 203 873,43		0,10	
11	492 917,39	2 203 875,59		0,10	
12	492 920,63	2 203 877,25		0,10	
13	492 925,02	2 203 878,55		0,10	
14	492 927,99	2 203 878,97		0,10	
15	492 930,95	2 203 878,48		0,10	
16	492 933,64	2 203 877,14		0,10	
17	492 935,80	2 203 875,06		0,10	
18	492 937,46	2 203 871,82		0,10	
19	492 938,36	2 203 868,78		0,10	
20	492 938,77	2 203 865,81		0,10	
21	492 938,28	2 203 862,85		0,10	
22	492 936,94	2 203 860,17		0,10	
23	492 934,86	2 203 858,00		0,10	
24	492 931,62	2 203 856,35		0,10	
25	492 927,23	2 203 855,04		0,10	
26	492 924,26	2 203 854,63		0,10	
27	492 921,30	2 203 855,11		0,10	
28	492 918,61	2 203 856,46		0,10	
29	492 916,45	2 203 858,54		0,10	
30	492 915,28	2 203 860,82		0,10	
31	492 910,50	2 203 859,25		0,10	
32	492 913,98	2 203 829,97		0,10	
33	492 914,00	2 203 823,36		0,10	
34	492 874,23	2 203 817,57		0,10	
35	492 875,68	2 203 808,50		0,10	
36	492 821,53	2 203 793,86		0,10	
37	492 817,82	2 203 792,61		0,10	
38	492 816,55	2 203 796,40		0,10	
1	492 820,37	2 203 797,69	0,10		
3. Сведения о характерных точках части (частей) границы объекта					
1	2	3	4	5	6
—	—	—	—	—	—

Раздел 4
План границ объекта

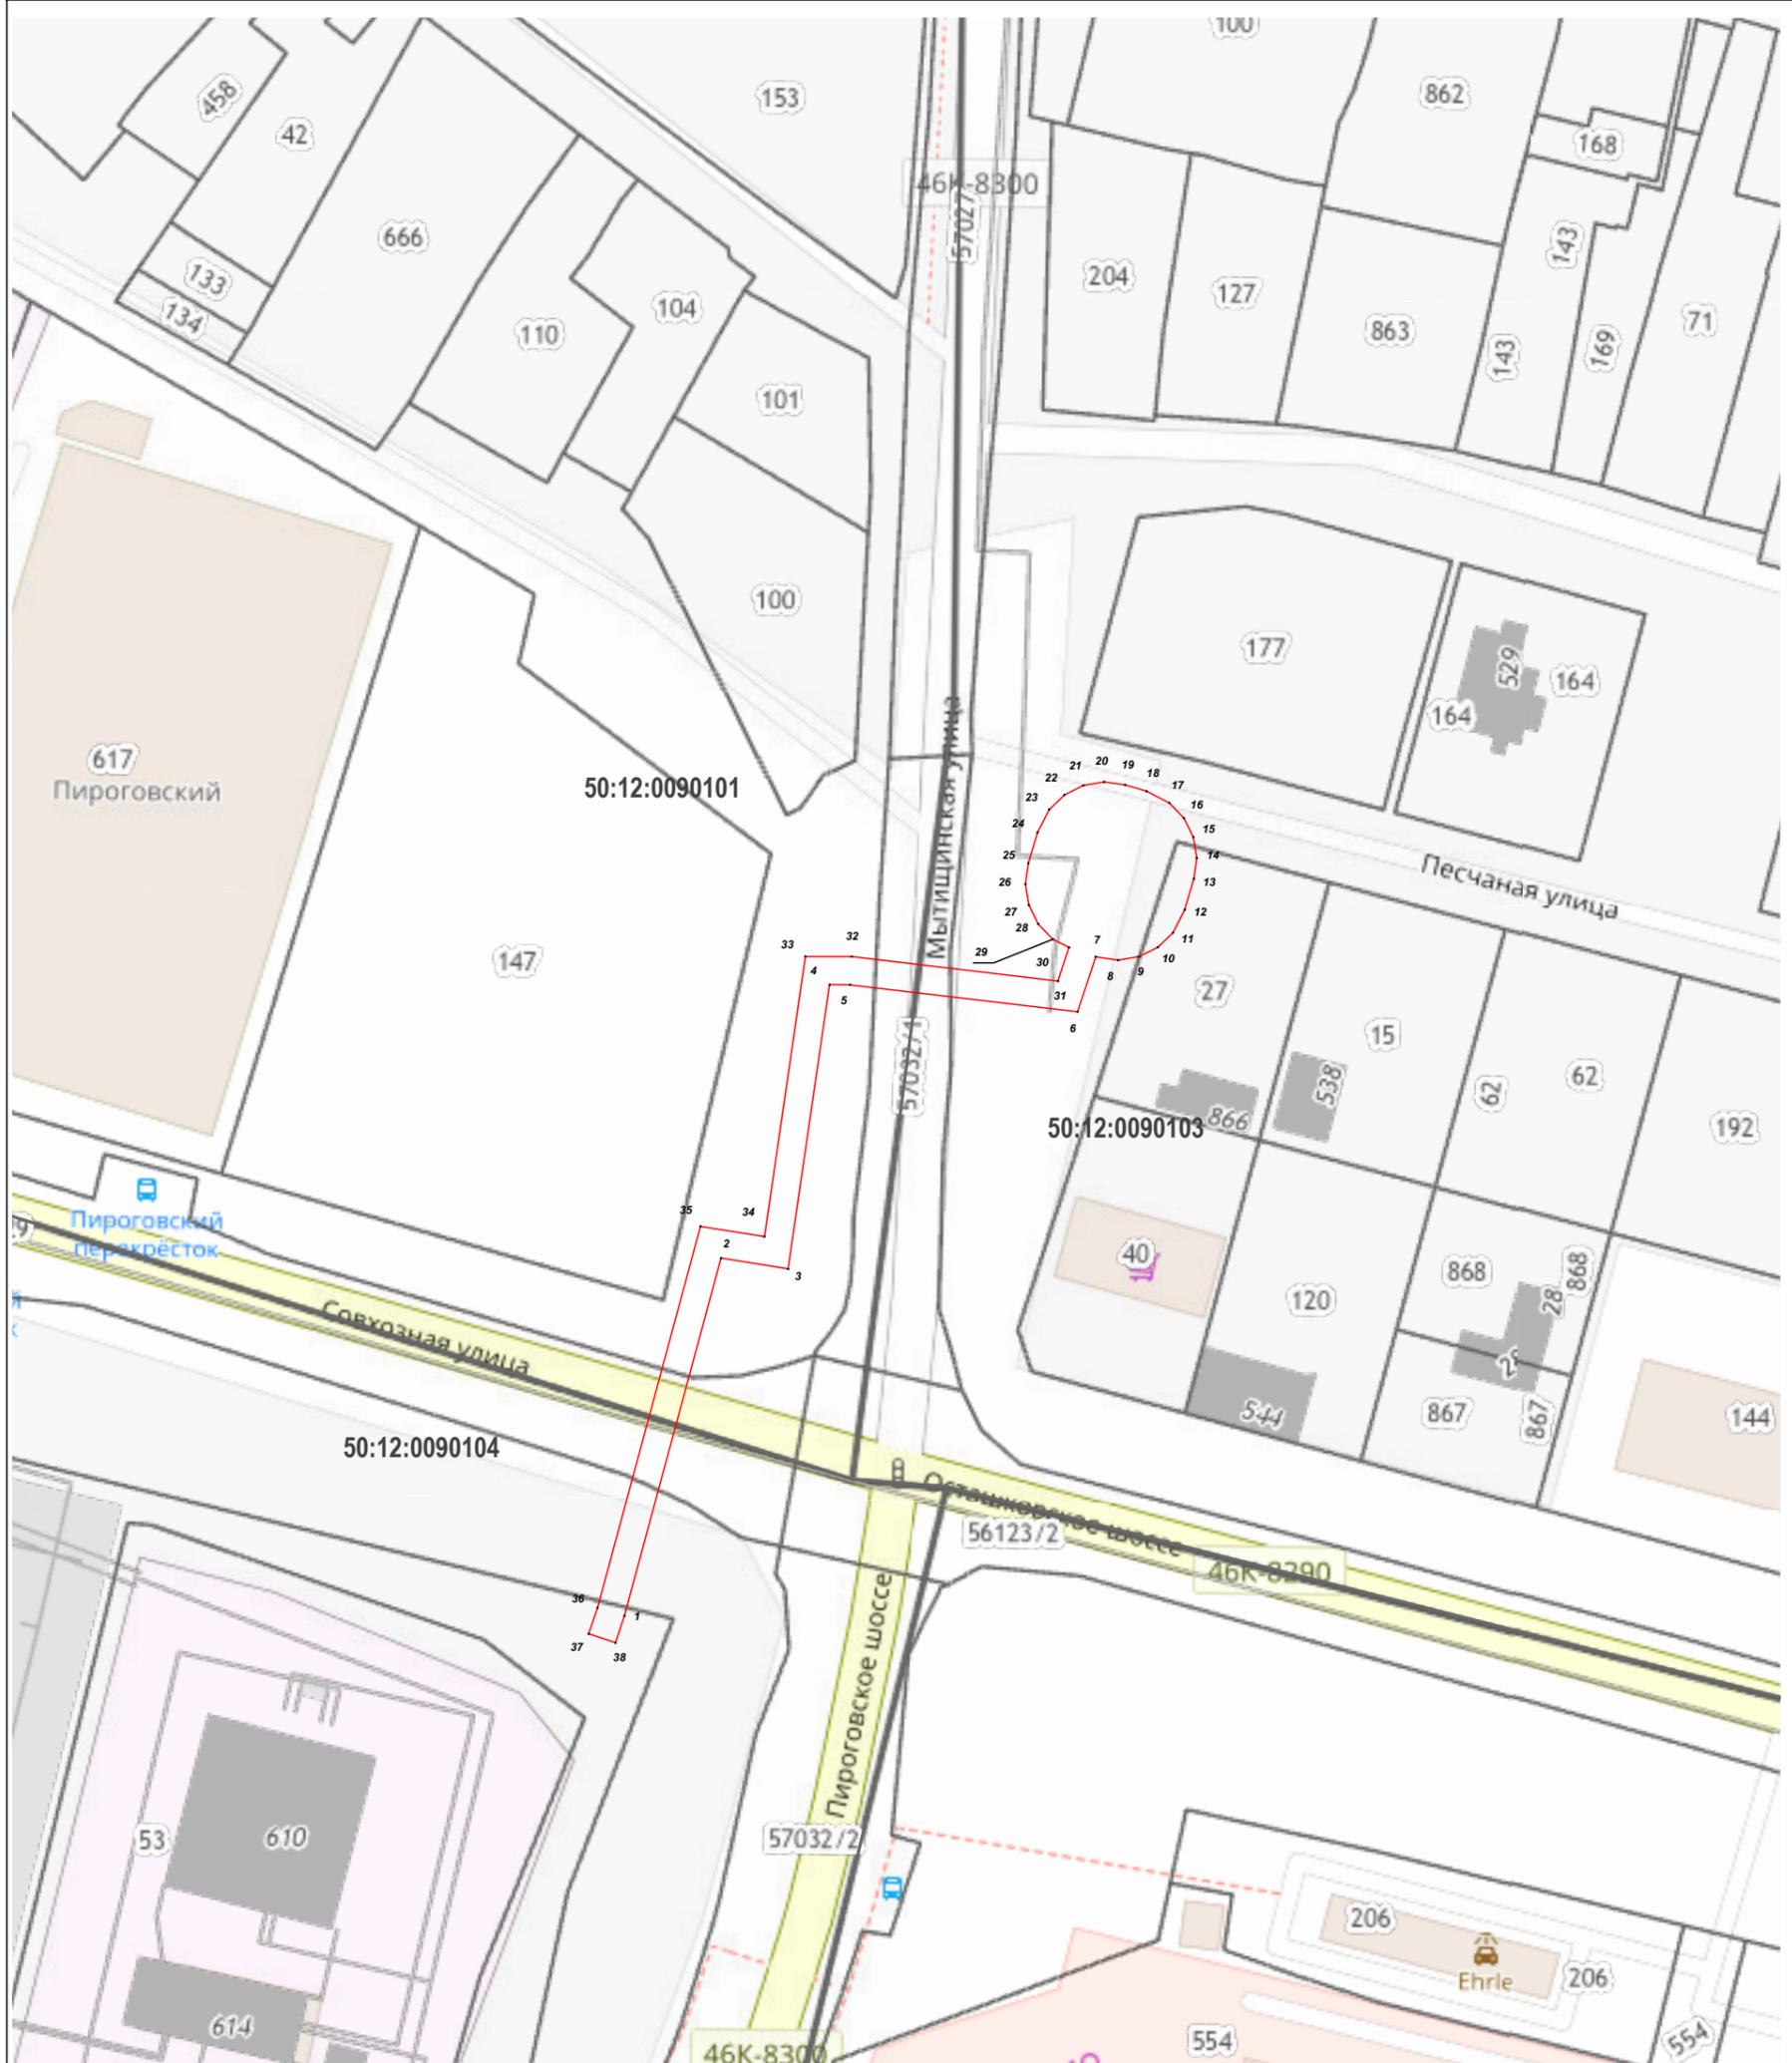

Масштаб 1:1 000

Используемые условные знаки и обозначения:

- 7 - характеристическая точка границы зоны
- - граница зоны
- - граница земельного участка по сведениям ЕГРН
- - граница кадастрового квартала по сведениям ЕГРН

Подпись _____ Дата « 25 » ноября 20 22 г.

Место для оттиска печати (при наличии) лица, составившего описание местоположения границ объекта

