

ОПИСАНИЕ МЕСТОПОЛОЖЕНИЯ ГРАНИЦ**Публичный сервитут объекта «Газопровод высокого давления», кадастровый номер 50:12:0000000:2768**

(наименование объекта, местоположение границ которого описано (далее - объект))

Раздел 1**Сведения об объекте**


№ п/п	Характеристики объекта	Описание характеристик
1	2	3
1	Местоположение объекта	Московская область, городской округ Мытищи, г. Мытищи
2	Площадь объекта ± величина погрешности определения площади ($P \pm \Delta P$)	1 161 м ² ± 12 м ²
3	Иные характеристики объекта	Вид объекта реестра границ: Зона с особыми условиями использования территории Содержание ограничений использования объектов недвижимости в пределах зоны или территории: Публичный сервитут, для целей размещения линейных объектов системы газоснабжения, их неотъемлемых технологических частей. Срок установления 49 лет. Обладатель публичного сервитута: Акционерное Общество "Мособлгаз". Адрес: Московская обл, г. Одинцово, д. Раздоры, 1-й км Рублево-Успенского шоссе, д. 1, корп. Б. Электронная почта: info@mosoblgaz.ru

Раздел 2

Сведения о местоположении границ объекта

1. Система координат МСК-50, зона 2					
2. Сведения о характерных точках границ объекта					
Обозначение характерных точек границ	Координаты, м		Метод определения координат характерной точки	Средняя квадратическая погрешность положения характерной точки (Mt), м	Описание обозначения точки на местности (при наличии)
	X	Y			
1	2	3	4	5	6
1	486 444,79	2 199 197,13	Аналитический метод	0,10	—
2	486 560,85	2 199 155,68		0,10	
3	486 529,64	2 199 075,39		0,10	
4	486 525,91	2 199 076,85		0,10	
5	486 555,66	2 199 153,29		0,10	
6	486 491,83	2 199 176,17		0,10	
7	486 394,40	2 199 210,66		0,10	
8	486 366,71	2 199 220,04		0,10	
9	486 366,61	2 199 219,73		0,10	
10	486 362,51	2 199 221,06		0,10	
11	486 364,11	2 199 225,14		0,10	
12	486 395,70	2 199 214,44		0,10	
1	486 444,79	2 199 197,13		0,10	
3. Сведения о характерных точках части (частей) границы объекта					
1	2	3	4	5	6
—	—	—	—	—	—

Раздел 4
План границ объекта

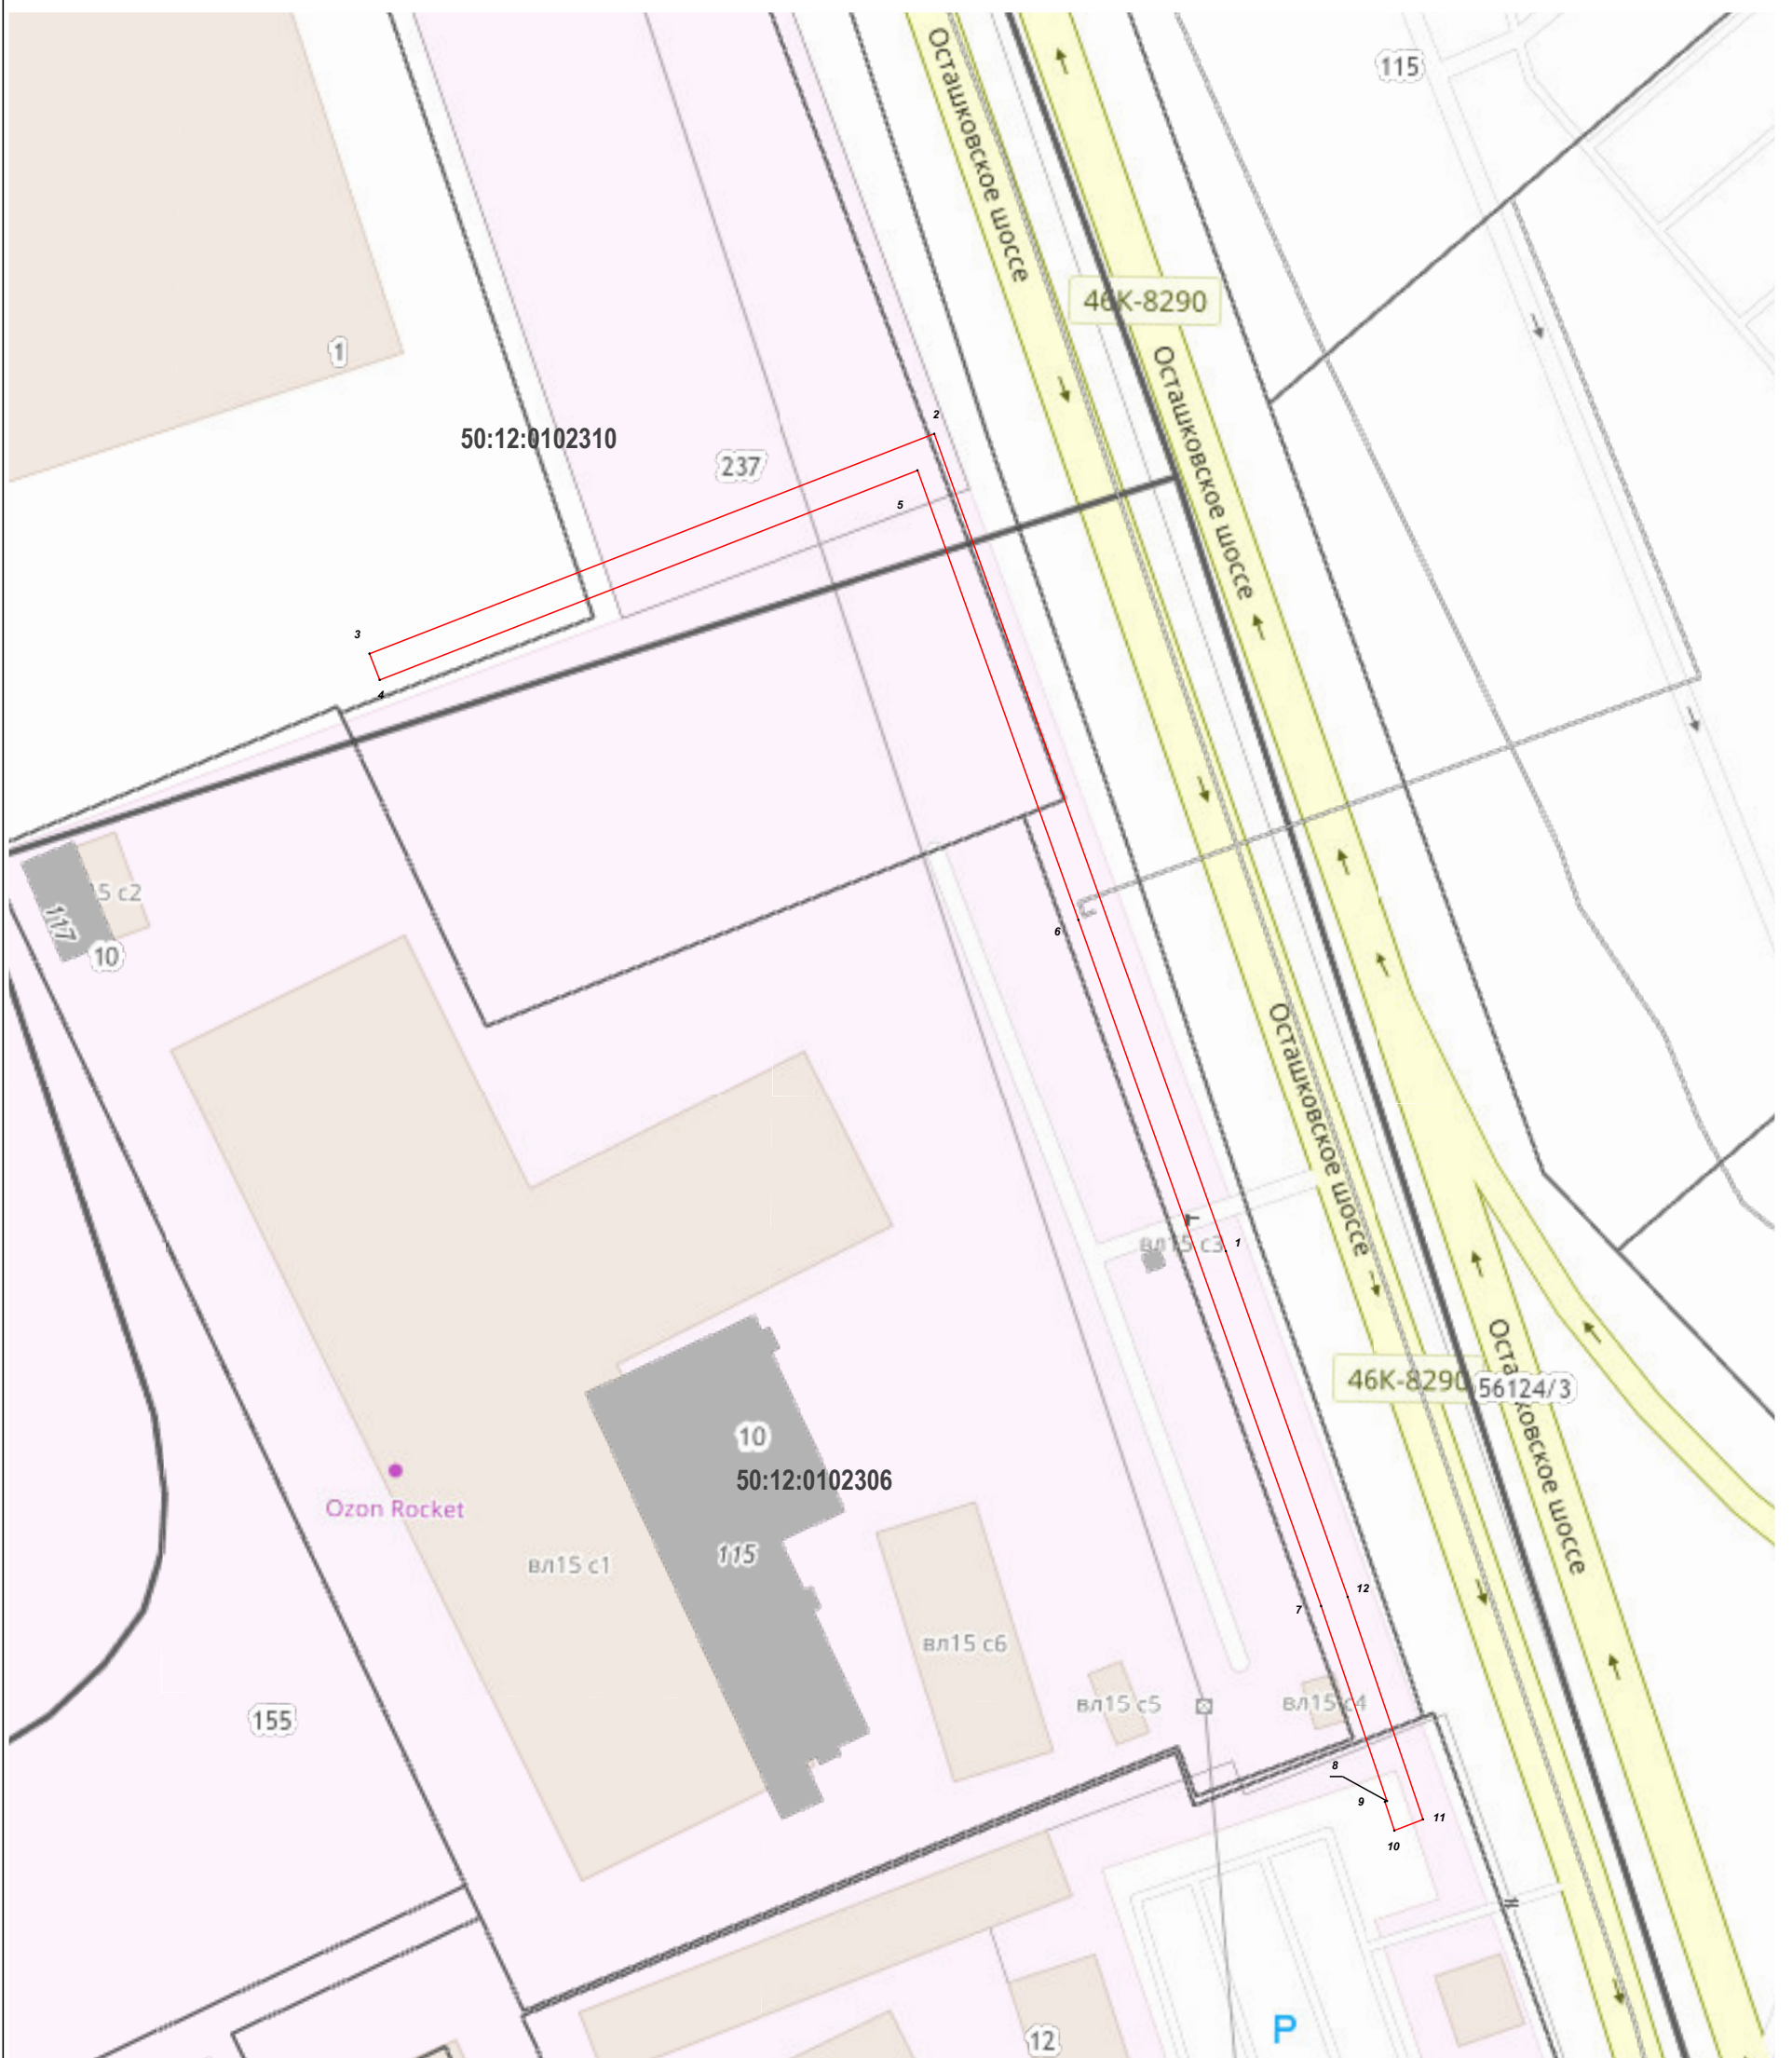

Масштаб 1:1 000

Используемые условные знаки и обозначения:

- 7 - характерная точка границы зоны
- - граница зоны
- - граница земельного участка по сведениям ЕГРН
- - граница кадастрового квартала по сведениям ЕГРН

Подпись _____ Дата « 28 » ноября 20 22 г.

Место для оттиска печати (при наличии) лица, составившего описание местоположения границ объекта

