

ОПИСАНИЕ МЕСТОПОЛОЖЕНИЯ ГРАНИЦ

Публичный сервитут объекта «Газопровод низкого давления», кадастровый номер 50:12:0080306:2719

(наименование объекта, местоположение границ которого описано (далее - объект))

Раздел 1

Сведения об объекте


№ п/п	Характеристики объекта	Описание характеристик
1	2	3
1	Местоположение объекта	Московская область, городской округ Мытищи, д. Беяниново
2	Площадь объекта ± величина погрешности определения площади ($P \pm \Delta P$)	928 м ² ± 11 м ²
3	Иные характеристики объекта	Вид объекта реестра границ: Зона с особыми условиями использования территории Содержание ограничений использования объектов недвижимости в пределах зоны или территории: Публичный сервитут, для целей размещения линейных объектов системы газоснабжения, их неотъемлемых технологических частей. Срок установления 49 лет. Обладатель публичного сервитута: Акционерное Общество "Мособлгаз". Адрес: Московская обл, г. Одинцово, д. Раздоры, 1-й км Рублево-Успенского шоссе, д. 1, корп. Б. Электронная почта: info@mosoblgaz.ru

Раздел 2

Сведения о местоположении границ объекта

1. Система координат МСК-50, зона 2					
2. Сведения о характерных точках границ объекта					
Обозначение характерных точек границ	Координаты, м		Метод определения координат характерной точки	Средняя квадратическая погрешность положения характерной точки (Mt), м	Описание обозначения точки на местности (при наличии)
	X	Y			
1	2	3	4	5	6
1	489 978,07	2 198 284,31	Аналитический метод	0,10	—
2	489 978,17	2 198 280,31		0,10	
3	490 031,22	2 198 281,62		0,10	
4	490 039,98	2 198 282,59		0,10	
5	490 040,88	2 198 280,33		0,10	
6	490 069,47	2 198 224,35		0,10	
7	490 102,50	2 198 158,07		0,10	
8	490 084,23	2 198 146,04		0,10	
9	490 084,01	2 198 141,46		0,10	
10	490 088,01	2 198 141,27		0,10	
11	490 088,13	2 198 143,81		0,10	
12	490 107,66	2 198 156,68		0,10	
13	490 073,04	2 198 226,16		0,10	
14	490 044,50	2 198 282,04		0,10	
15	490 043,90	2 198 283,41		0,10	
16	490 043,03	2 198 286,95		0,10	
17	490 030,95	2 198 285,61		0,10	
1	489 978,07	2 198 284,31	0,10		
3. Сведения о характерных точках части (частей) границы объекта					
1	2	3	4	5	6
—	—	—	—	—	—

Раздел 4
План границ объекта

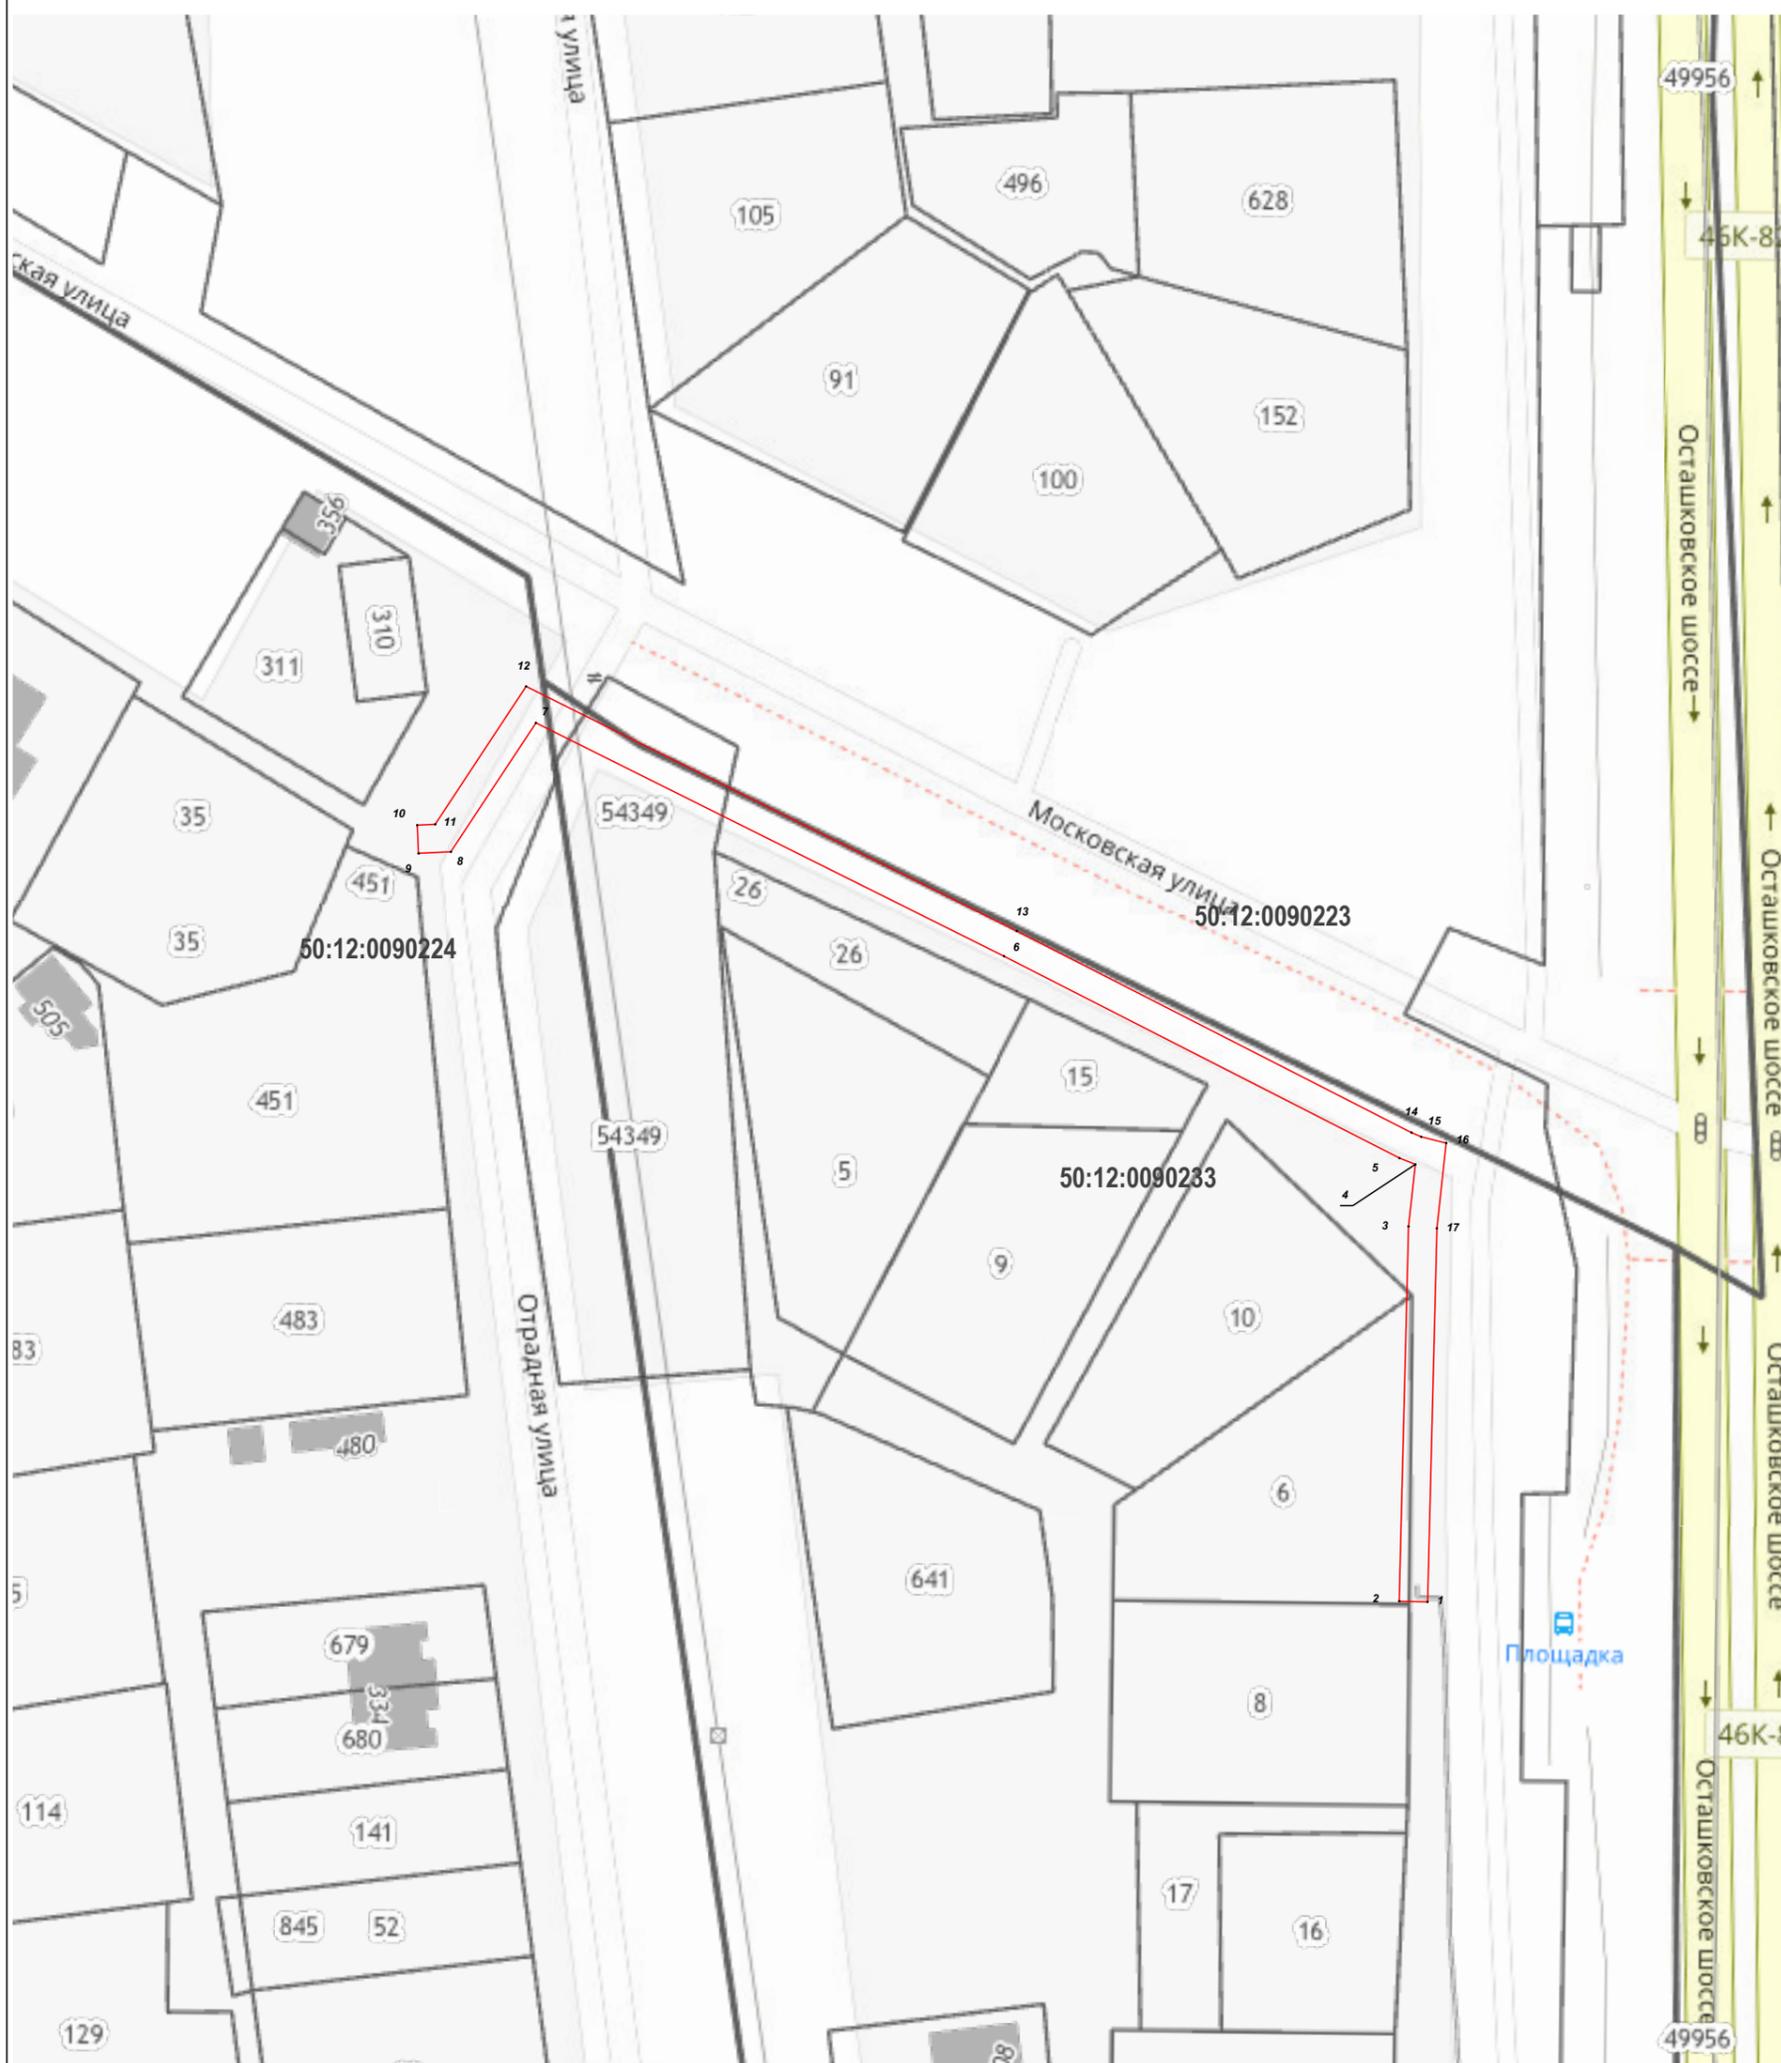

Масштаб 1:1 000

Используемые условные знаки и обозначения:

- 7 - характерная точка границы зоны
- - граница зоны
- - граница земельного участка по сведениям ЕГРН
- - граница кадастрового квартала по сведениям ЕГРН

Подпись _____ Дата « 14 » декабря 20 22 г.

Место для оттиска печатей (при наличии) лица, составившего описание местоположения границ объекта

