

ОПИСАНИЕ МЕСТОПОЛОЖЕНИЯ ГРАНИЦ

Сведения о границах территории, в отношении которой устанавливается публичный сервитут для строительства, реконструкции, эксплуатации, капитального ремонта линейного объекта: "Распределительный газопровод среднего $P \leq 0,3 \text{ МПа}$ давления по адресу: Московская область, г.о. Мытищи, Новосельцево, ул.Дубравная, ул.Лесная. Догазификация населенного пункта - д. Новосельцево, г.о. Мытищи"

(наименование объекта, местоположение границ которого описано (далее - объект))

Раздел 1

Сведения об объекте

№ п/п	Характеристики объекта	Описание характеристик
1	2	3
1.	Местоположение объекта	Московская область, город Мытищи, деревня Новосельцево
2.	Площадь объекта +/- величина погрешности определения площади ($P \pm \Delta P$)	198 +/- 5 м ²
3.	Иные характеристики объекта	-

Раздел 2

Сведения о местоположении границ объекта

1. Система координат МСК-50, зона 2

2. Сведения о характерных точках границ объекта

Обозначение характерных точек границ	Координаты, м		Метод определения координат характерной точки	Средняя квадратическая погрешность положения характерной точки (Mt), м	Описание обозначения точки на местности (при наличии)
	X	Y			
1	2	3	4	5	6
1	496186.92	2194713.19	Аналитический метод	0.1	-
2	496187.96	2194717.08	Аналитический метод	0.1	-
3	496169.37	2194724.56	Аналитический метод	0.1	-
4	496154.04	2194730.29	Аналитический метод	0.1	-
5	496141.94	2194734.80	Аналитический метод	0.1	-
6	496140.65	2194731.02	Аналитический метод	0.1	-
7	496167.90	2194720.84	Аналитический метод	0.1	-
1	496186.92	2194713.19	Аналитический метод	0.1	-

3. Сведения о характерных точках части (частей) границы объекта

Обозначение характерных точек части границы	Координаты, м		Метод определения координат характерной точки	Средняя квадратическая погрешность положения характерной точки (Mt), м	Описание обозначения точки на местности (при наличии)
	X	Y			
1	2	3	4	5	6
-	-	-	-	-	-

Раздел 3

Сведения о местоположении измененных (уточненных) границ объекта

1. Система координат -

2. Сведения о характерных точках границ объекта

Обозначение характерных точек границ	Существующие координаты, м		Измененные (уточненные) координаты, м		Метод определения координат характерной точки	Средняя квадратическая погрешность положения характерной точки (M _t), м	Описание обозначения точки на местности (при наличии)
	X	Y	X	Y			
1	2	3	4	5	6	7	8
-	-	-	-	-	-	-	

3. Сведения о характерных точках части (частей) границы объекта

Обозначение характерных точек части границы	Существующие координаты, м		Измененные (уточненные) координаты, м		Метод определения координат характерной точки	Средняя квадратическая погрешность положения характерной точки (M _t), м	Описание обозначения точки на местности (при наличии)
	X	Y	X	Y			
1	2	3	4	5	6	7	8
-	-	-	-	-	-	-	



- Условные обозначения
- Часть границы, местоположение которой определено при выполнении кадастровых работ
 - Характерная точка контура здания, сооружения, объекта незавершенного строительства
 - Зона с особыми условиями использования территории Зона с ОУ 1 — Сквены в границах территории, в отношении которой устанавливается публичный сервитут для строительства, реконструкции, эксплуатации капитального объекта "Распределительный газопровод среднего РД, 10МПа длиной по адресу: Московская область, г.о. Мытищи, Новосельское, ул.Дубравная, ул.Лесная. Дегазация нитратного пункта - в.о. Мытищи.
 - 50:12:0060118:36 - Кадастровый номер земельного участка
 - Часть границы, сведения ЕГРН о которой позволяют однозначно определить ее положение на местности
 - Граница кадастрового квартала
 - Граница территориальной зоны
 - Граница зоны с особыми условиями
 - Часть контура, образованного проекцией здания, сооружения, объекта незавершенного строительства

Масштаб 1:1000




Подпись _____
Место для отписки печати (при наличии) лица, составившего описание местоположения границ объекта

Дата "24" декабря 2022 г.

Раздел 4

Схема расположения границ публичного сервитута

Выносной лист 1

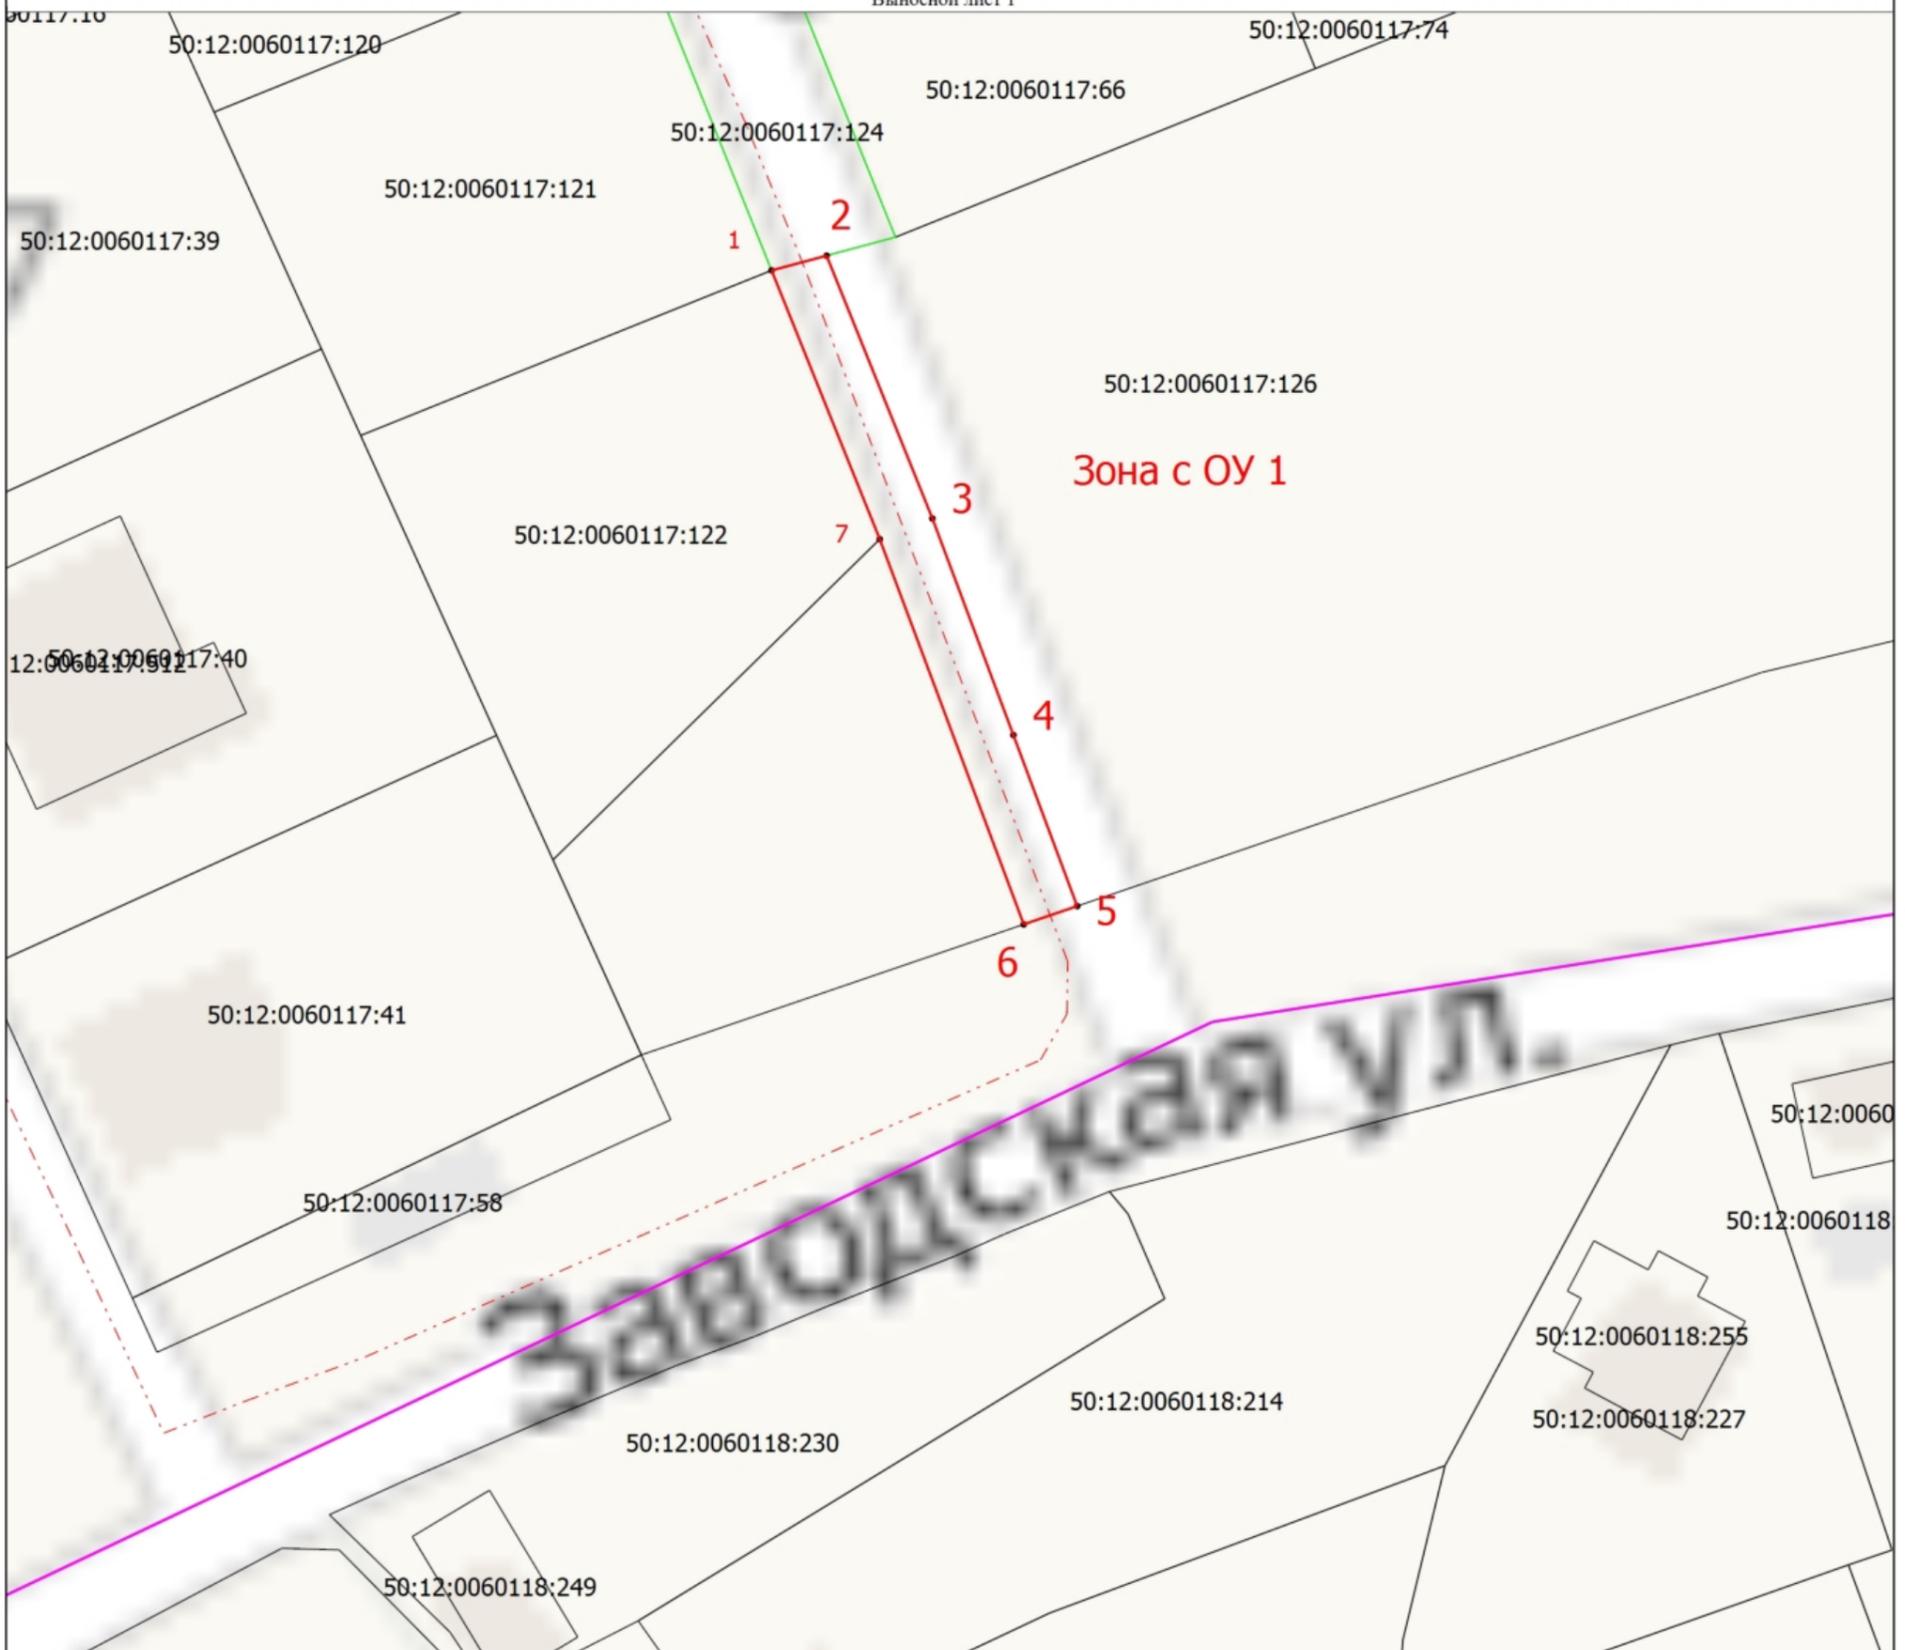

Масштаб 1:500

Условные обозначения

- Часть границы, местоположение которой определено при выполнении кадастровых работ
- Характерная точка контура здания, сооружения, объекта незавершенного строительства
- Зона с ОУ 1** - Зона с особыми условиями использования территории Зона с ОУ 1 — Сведения о границах территории, в отношении которой устанавливается публичный сервитут для строительства, реконструкции, эксплуатации, капитального ремонта линейного объекта: "Распределительный газопровод среднего P≤0,3МПа давления по адресу: Московская область, г.о. Мытищи, Новосельцево, ул.Дубравная, ул.Лесная. Догазификация населенного пункта – д. Новосельцево, г.о. Мытищи.
- 1** - Обозначение новой характерной точки
- 50:12:0060117:120** - Кадастровый номер земельного участка
- Часть границы, сведения ЕГРН о которой позволяют однозначно определить ее положение на местности
- Граница кадастрового квартала
- Граница территориальной зоны
- Граница зоны с особыми условиями
- Часть контура, образованного проекцией вновь образованного подземного конструктивного элемента здания, сооружения, объекта незавершенного строительства



Подпись

Дата "24" декабря 2022 г.

Место для оттиска печати (при наличии) лица, составившего описание местоположения границ объекта