

Схема расположения границ публичного сервитута

Объект: Кабельная линия 6 кВ


Местоположение: Московская область, г.о. Мытищи, п. Трудовая

Кадастровый квартал: 50:12:0020101, 50:12:0020102

В границах земельного участка с кадастровым номером: 50:12:0000000:57539

Площадь публичного сервитута : 43 кв.м.

План Масштаба 1:500

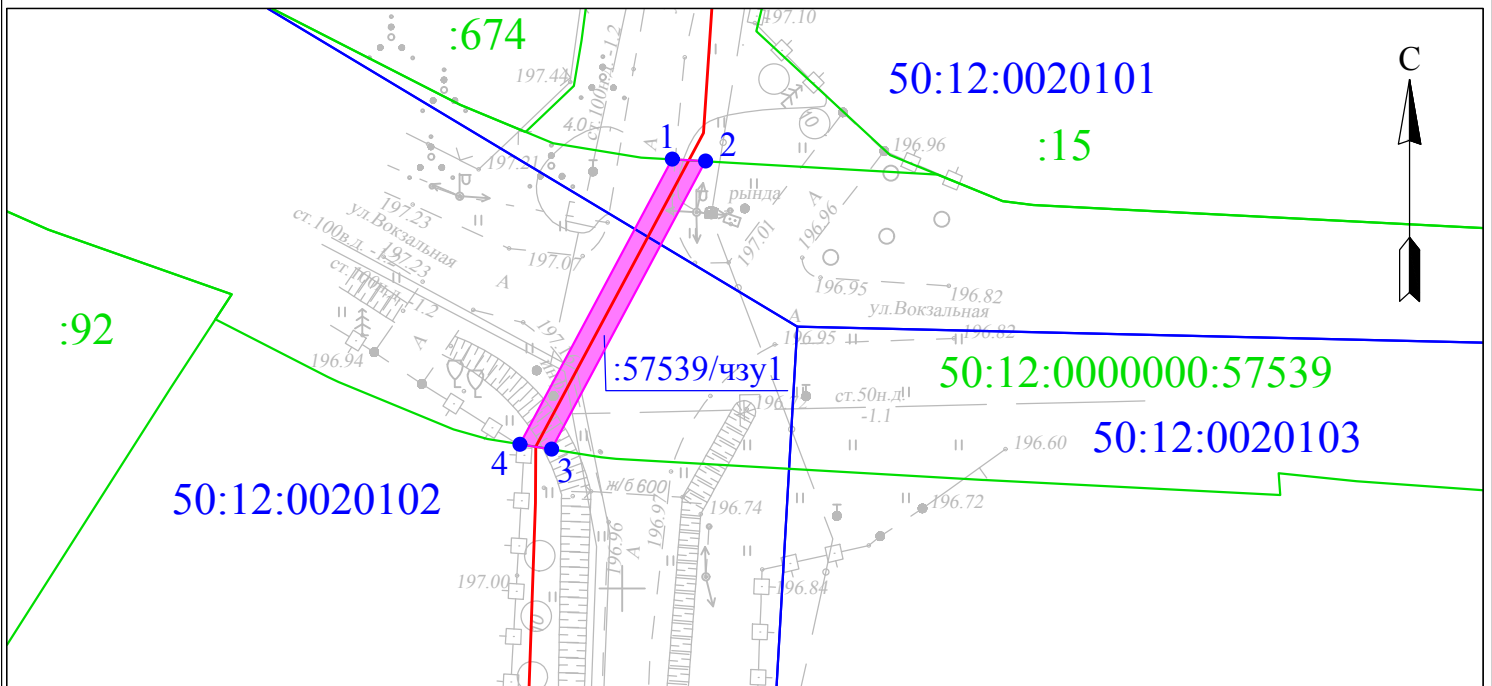

Условные обозначения:



- испрашиваемый земельный участок публичного сервитута

1 ● - характерная точка границы и ее обозначение, сведения о которой позволяют однозначно определить ее местоположение на местности

— - границы земельных участков по данным ГКН

— - граница кадастрового квартала по данным ГКН

50:12:0020102 - номер кадастрового квартала

:92 - кадастровый номер земельного участка

— - проектируемое сооружение



- топографическая съемка М 1:500

Каталог координат

Система координат: МСК-50

Номер	X	Y	Дир. угол	Длина
1	509578,38	2190053,32	94° 5' 10"	2,20
2	509578,26	2190055,52	208° 56' 46"	21,61
3	509559,20	2190045,33	279° 54' 15"	2,12
4	509559,54	2190043,24	28° 56' 46"	21,37
1	509578,38	2190053,32		

Описание границ смежных землепользователей

№№ точек	Наименование землепользования
1-2	Земли нер азграниченной госу дарственной (му ниципальной) собственности
2-3	Земельный участок с КН 50:12:0000000:57539
3-4	Земли нер азграниченной госу дарственной (му ниципальной) собственности
4-1	Земельный участок с КН 50:12:0000000:57539

Экспликация земельных участков

Наименование землепользования	Всего (кв.м.)
Часть земельного участка с кад.номером 50:12:0000000:57539/чзу1	43