


Схема расположения границ публичного сервитута

Приложение к Постановлению
Администрации г.о. Мытищи
№ _____ от _____

Объект: Кабельная линия 6 кВ
Местоположение: Московская область, г.о. Мытищи, в районе п. Трудовая
Кадастровый квартал: 50:12:0020101
В границах земельного участка с кадастровым номером: 50:12:0020101:17
Площадь публичного сервитута : 116 кв.м.

План Масштаба 1:500

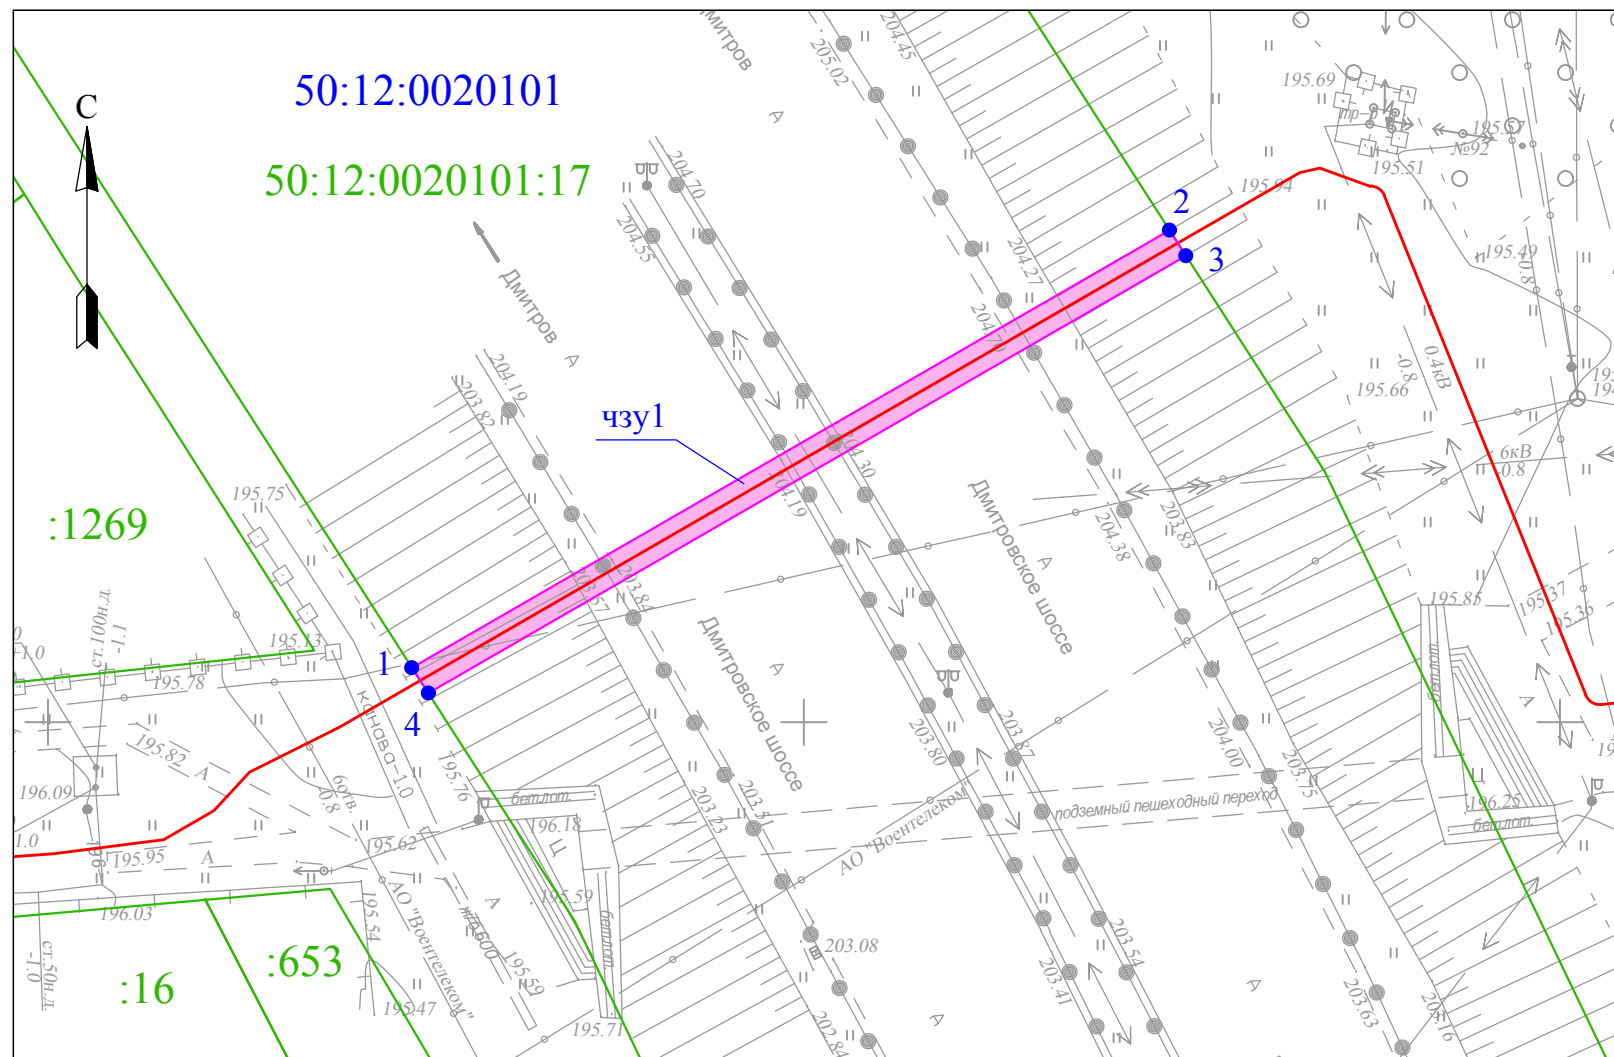

Условные обозначения:

- испрашиваемый земельный участок публичного сервитута
- 1 - характеристическая точка границы и ее обозначение, сведения о которой позволяют однозначно определить ее местоположение на местности
- границы земельных участков по данным ГКН
- 50:12:0020101 - номер кадастрового квартала
- :17 - кадастровый номер земельного участка
- проектируемое сооружение
- топографическая съемка М 1:500

Каталог координат
Система координат: МСК-50

Номер	Хм	Ум	Дир.угол	Длина
1	509953,59	2190224,08	60° 49' 26"	57,86
2	509982,51	2190274,19	148° 5' 30"	2,00
3	509980,83	2190275,27	240° 49' 26"	57,86
4	509951,91	2190225,16	328° 5' 7"	2,00
1	509953,59	2190224,08		

Описание границ смежных землепользователей

№№ точек	Наименование землепользования
1-2	Земельный участок с КН 50:12:0020101:17
2-3	Земли неразграниченной государственной (муниципальной) собственности
3-4	Земельный участок с КН 50:12:0020101:17
4-1	Земли неразграниченной государственной (муниципальной) собственности

Экспликация земельных участков

Наименование землепользования	Всего (кв.м.)
Часть земельного участка с кад.номером 50:12:0020101:17/чзу1	116