

Схема расположения границ публичного сервитута

Объект: газопровод среднего давления


Местоположение: Московская область, г.о. Мытищи, п. Николо-Прозорово

Кадастровые кварталы: 50:12:0030502, 50:12:0030504

В границах земельного участка с кадастровым номером: 50:12:0030504:8

Площадь публичного сервитута : 279 кв.м.

Приложение к Постановлению
Администрации г.о. Мытищи
№ _____
от _____

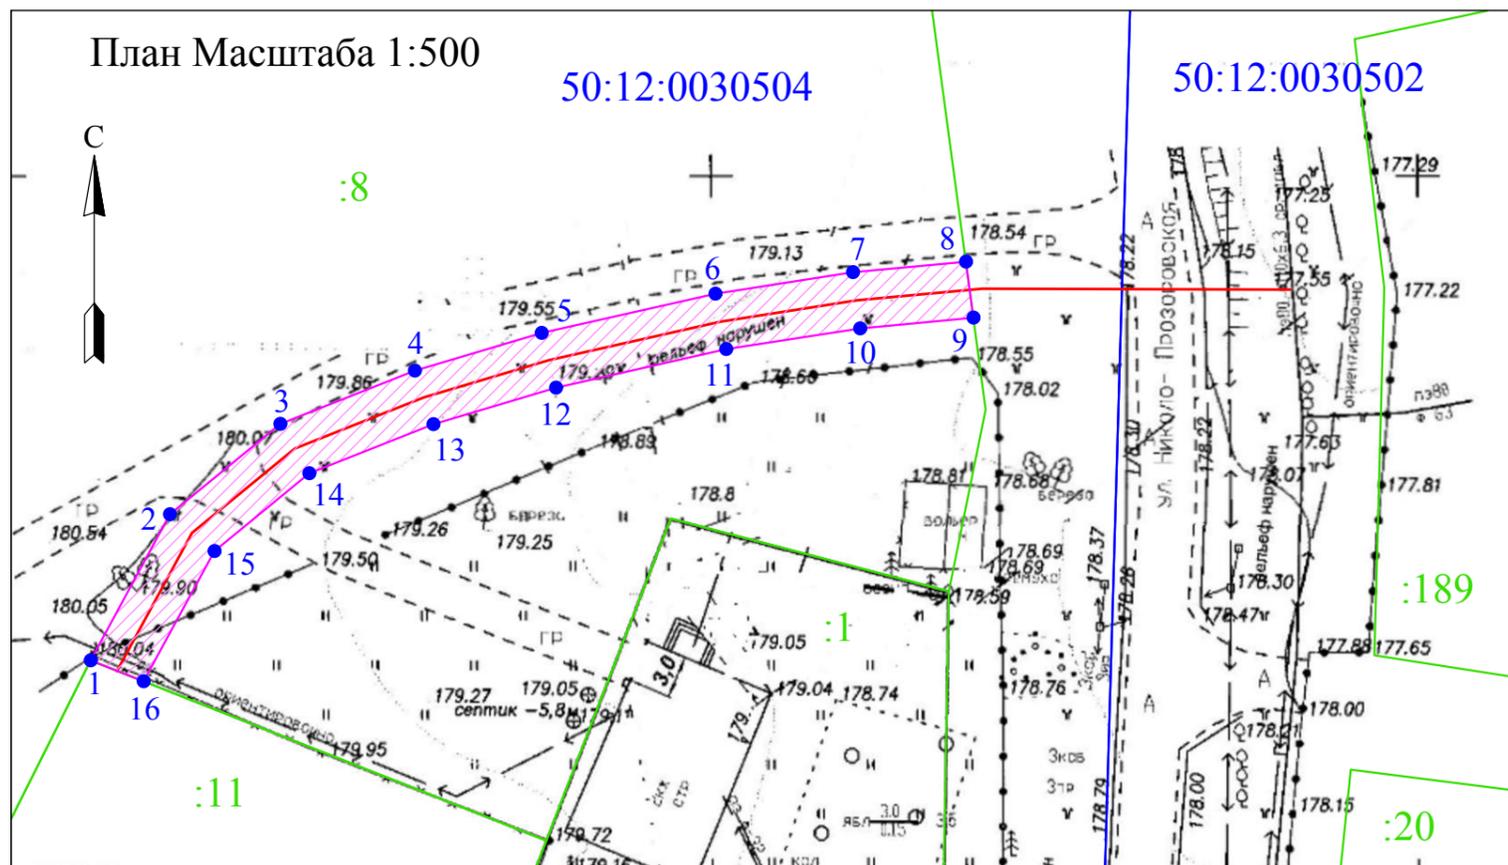

Условные обозначения:

- 1 ● - характеристическая точка границы публичного сервитута
- граница публичного сервитута
- границы земельных участков по данным ГКН
- 50:12:0030504 - номер кадастрового квартала
- :8 - кадастровый номер земельного участка
- проектируемое сооружение

Каталог координат
Система координат: МСК-50

Номер	X	Y	Дир. угол	Длина
1	505365,54	2196706,02	29° 19' 58"	11,73
2	505375,85	2196711,62	51° 27' 12"	10,10
3	505382,26	2196719,43	69° 13' 35"	10,23
4	505386,02	2196728,95	74° 15' 47"	9,37
5	505388,69	2196737,93	78° 6' 42"	12,61
6	505391,46	2196750,23	81° 59' 28"	9,85
7	505392,97	2196759,96	85° 26' 54"	8,03
8	505393,72	2196767,95	173° 10' 26"	4,00
9	505389,75	2196768,48	265° 26' 54"	8,06
10	505389,00	2196760,45	261° 59' 28"	9,59
11	505387,53	2196750,97	258° 6' 42"	12,34
12	505384,82	2196738,94	254° 15' 47"	9,06
13	505382,24	2196730,26	249° 13' 35"	9,43
14	505378,77	2196721,49	231° 27' 12"	8,70
15	505373,25	2196714,76	209° 20' 23"	10,46
16	505364,06	2196709,77	292° 23' 11"	4,03
1	505365,54	2196706,02		

Описание границ смежных землепользователей	
№№ точек	Наименование землепользования
1-8	Земельный участок с КН 50:12:0030504:8
8-9	Земли неразграниченной государственной (муниципальной) собственности
9-16	Земельный участок с КН 50:12:0030504:8
16-1	Земельный участок с КН 50:12:0030504:11



Выполнил: *Акутин Андрей Сергеевич* кадастровый инженер Акутин А.С.