

## Утверждена

(наименование документа об утверждении, включая наименования органов государственной власти или


органов местного самоуправления, принявших решение об утверждении схемы или

подписавших соглашение о перераспределении земельных участков)

от \_\_\_\_\_ № \_\_\_\_\_

### Схема расположения земельного участка или земельных участков на кадастровом плане территории

Площадь земельного участка		970 м <sup>2</sup>	
Обозначение характерных точек границ	Координаты, м		
	X	Y	
1	2	3	
н1	504 069,30	2 194 314,07	
н2	504 075,23	2 194 273,20	
н3	504 051,61	2 194 271,25	
н4	504 045,66	2 194 311,31	
н1	504 069,30	2 194 314,07	

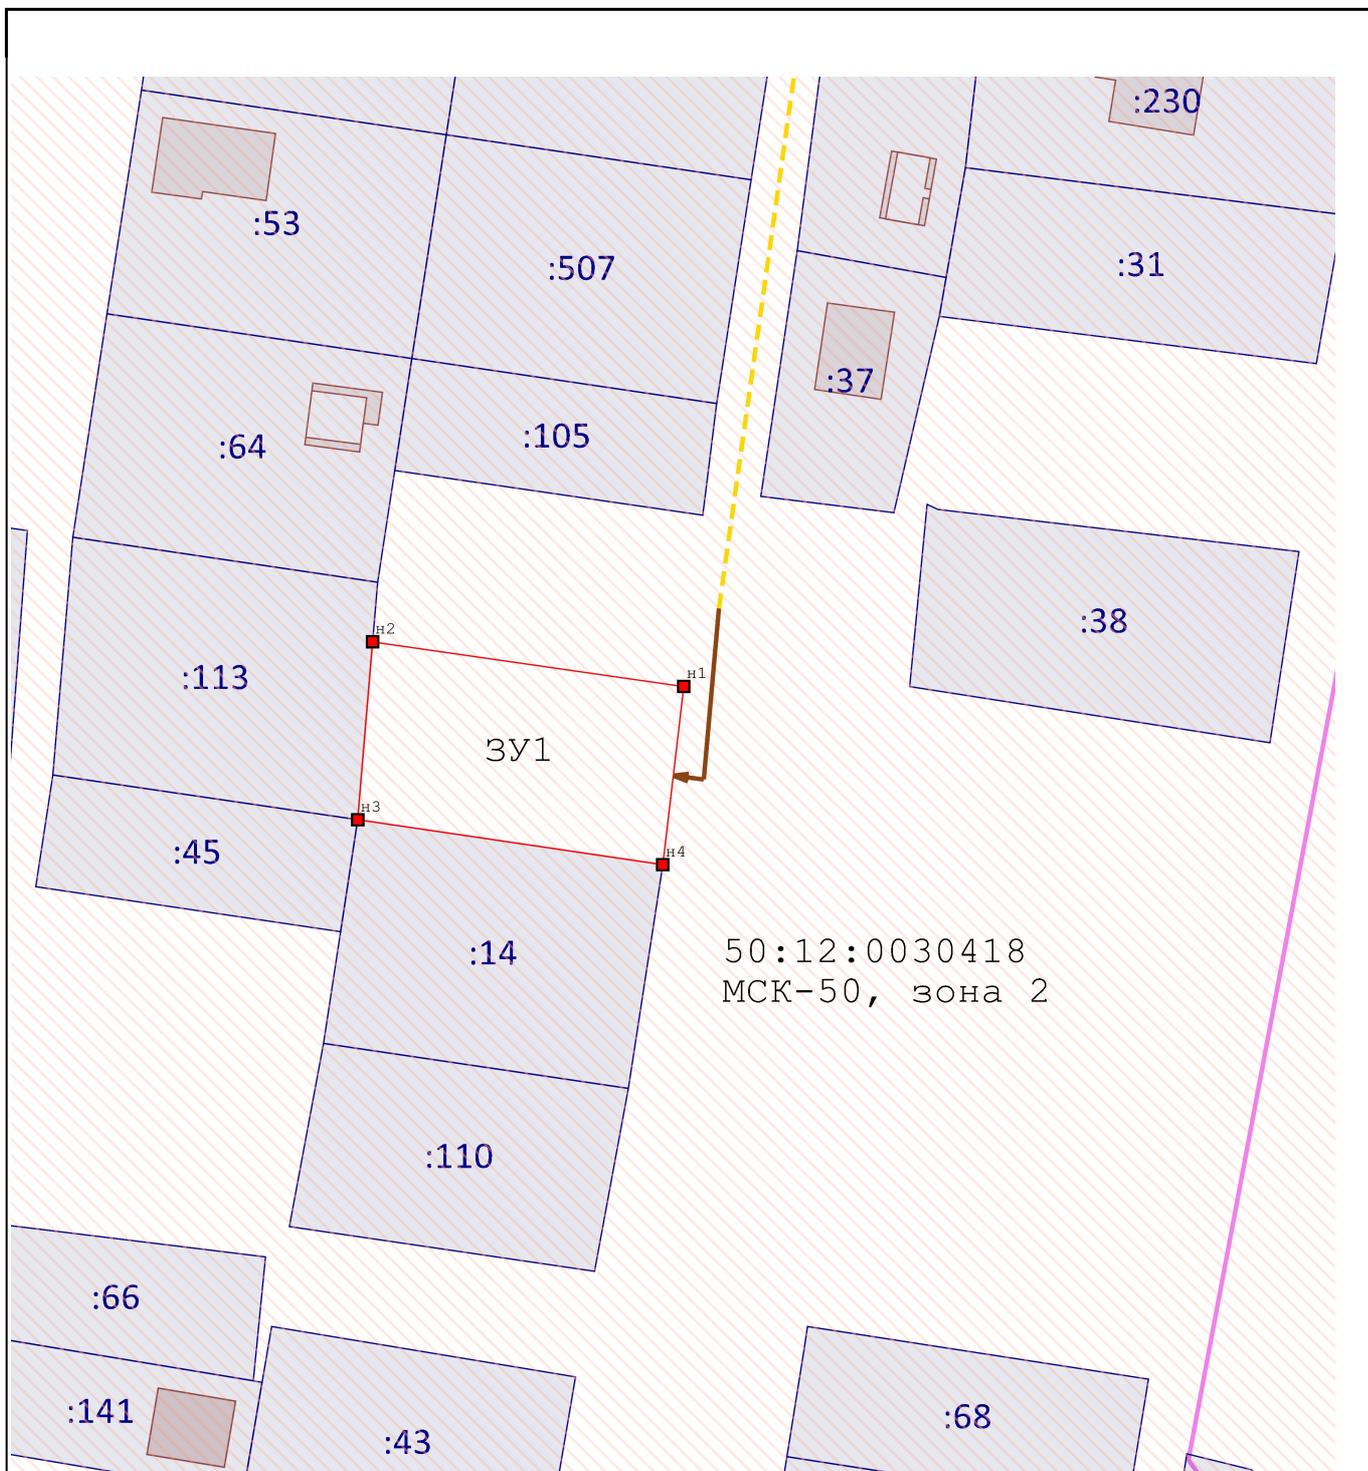

Масштаб 1:1 000

**Условные обозначения:**

-  - Вновь образованная часть границы, сведения о которой достаточны для определения ее местоположения
-  - Образуемая точка, сведения о которой позволяют однозначно определить ее положение на местности
-  - Проход, проезд к земельному участку через земли общего пользования
-  - Автомобильная дорога
-  - Приаэродромная территория
-  - Граница кадастрового квартала