

ОПИСАНИЕ МЕСТОПОЛОЖЕНИЯ ГРАНИЦ**Публичный сервитут объекта «Газопровод низкого давления», кадастровый номер 50:12:0030104:428**

(наименование объекта, местоположение границ которого описано (далее - объект))

Раздел 1**Сведения об объекте**

Сведения об объекте		
№ п/п	Характеристики объекта	Описание характеристик
1	2	3
1	Местоположение объекта	Московская область, городской округ Мытищи, Большая Черная д
2	Площадь объекта ± величина погрешности определения площади ($P \pm \Delta P$)	1 145 м ² ± 12 м ²
3	Иные характеристики объекта	Вид объекта реестра границ: Зона с особыми условиями использования территории Содержание ограничений использования объектов недвижимости в пределах зоны или территории: Публичный сервитут, для целей размещения линейных объектов системы газоснабжения, их неотъемлемых технологических частей. Срок установления 49 лет. Обладатель публичного сервитута: Акционерное Общество "Мособлгаз". Адрес: Московская обл, г. Одинцово, д. Раздоры, 1-й км Рублево-Успенского шоссе, д. 1, корп. Б. Электронная почта: info@mosoblgaz.ru

Раздел 2


Сведения о местоположении границ объекта

1. Система координат МСК-50, зона 2					
2. Сведения о характерных точках границ объекта					
Обозначение характерных точек границ	Координаты, м		Метод определения координат характерной точки	Средняя квадратическая погрешность положения характерной точки (Mt), м	Описание обозначения точки на местности (при наличии)
	X	Y			
1	2	3	4	5	6
1	511 364,39	2 190 223,03	Аналитический метод	0,10	—
2	511 362,57	2 190 226,59		0,10	
3	511 358,30	2 190 224,41		0,10	
4	511 349,54	2 190 220,83		0,10	
5	511 341,68	2 190 218,83		0,10	
6	511 334,60	2 190 217,75		0,10	
7	511 328,87	2 190 218,06		0,10	
8	511 323,26	2 190 219,49		0,10	
9	511 317,85	2 190 222,04		0,10	
10	511 310,64	2 190 228,05		0,10	
11	511 296,68	2 190 239,51		0,10	
12	511 286,80	2 190 245,17		0,10	
13	511 272,06	2 190 249,28		0,10	
14	511 261,10	2 190 251,19		0,10	
15	511 254,59	2 190 251,23		0,10	
16	511 244,46	2 190 250,22		0,10	
17	511 238,45	2 190 249,29		0,10	
18	511 231,06	2 190 246,88		0,10	
19	511 218,10	2 190 242,65		0,10	
20	511 192,17	2 190 233,74		0,10	
21	511 170,89	2 190 226,43		0,10	
22	511 161,55	2 190 222,24		0,10	
23	511 152,26	2 190 217,61		0,10	
24	511 143,66	2 190 213,96		0,10	
25	511 134,89	2 190 211,66		0,10	
26	511 119,51	2 190 210,65		0,10	
27	511 106,68	2 190 211,46		0,10	
28	511 095,74	2 190 213,67		0,10	
29	511 094,95	2 190 209,75		0,10	
30	511 106,16	2 190 207,49		0,10	
31	511 119,52	2 190 206,64		0,10	
32	511 135,54	2 190 207,69		0,10	
33	511 144,95	2 190 210,17		0,10	
34	511 153,93	2 190 213,98		0,10	
35	511 163,26	2 190 218,62		0,10	
36	511 172,36	2 190 222,71		0,10	
37	511 193,47	2 190 229,96		0,10	
38	511 219,38	2 190 238,85		0,10	
39	511 232,30	2 190 243,08		0,10	
40	511 239,38	2 190 245,39		0,10	
41	511 244,97	2 190 246,25		0,10	
42	511 254,78	2 190 247,23		0,10	
43	511 260,74	2 190 247,19		0,10	
44	511 271,18	2 190 245,37		0,10	
45	511 285,25	2 190 241,45		0,10	
46	511 294,41	2 190 236,21		0,10	
47	511 308,09	2 190 224,97		0,10	

Раздел 2

Сведения о местоположении границ объекта					
1	2	3	4	5	6
48	511 315,68	2 190 218,64	Аналитический метод	0,10	—
49	511 321,90	2 190 215,71		0,10	
50	511 328,26	2 190 214,08		0,10	
51	511 334,80	2 190 213,74		0,10	
52	511 342,47	2 190 214,90		0,10	
53	511 350,80	2 190 217,02		0,10	
54	511 359,97	2 190 220,77		0,10	
1	511 364,39	2 190 223,03		0,10	
3. Сведения о характерных точках части (частей) границы объекта					
1	2	3	4	5	6
—	—	—	—	—	—

Раздел 4
План границ объекта

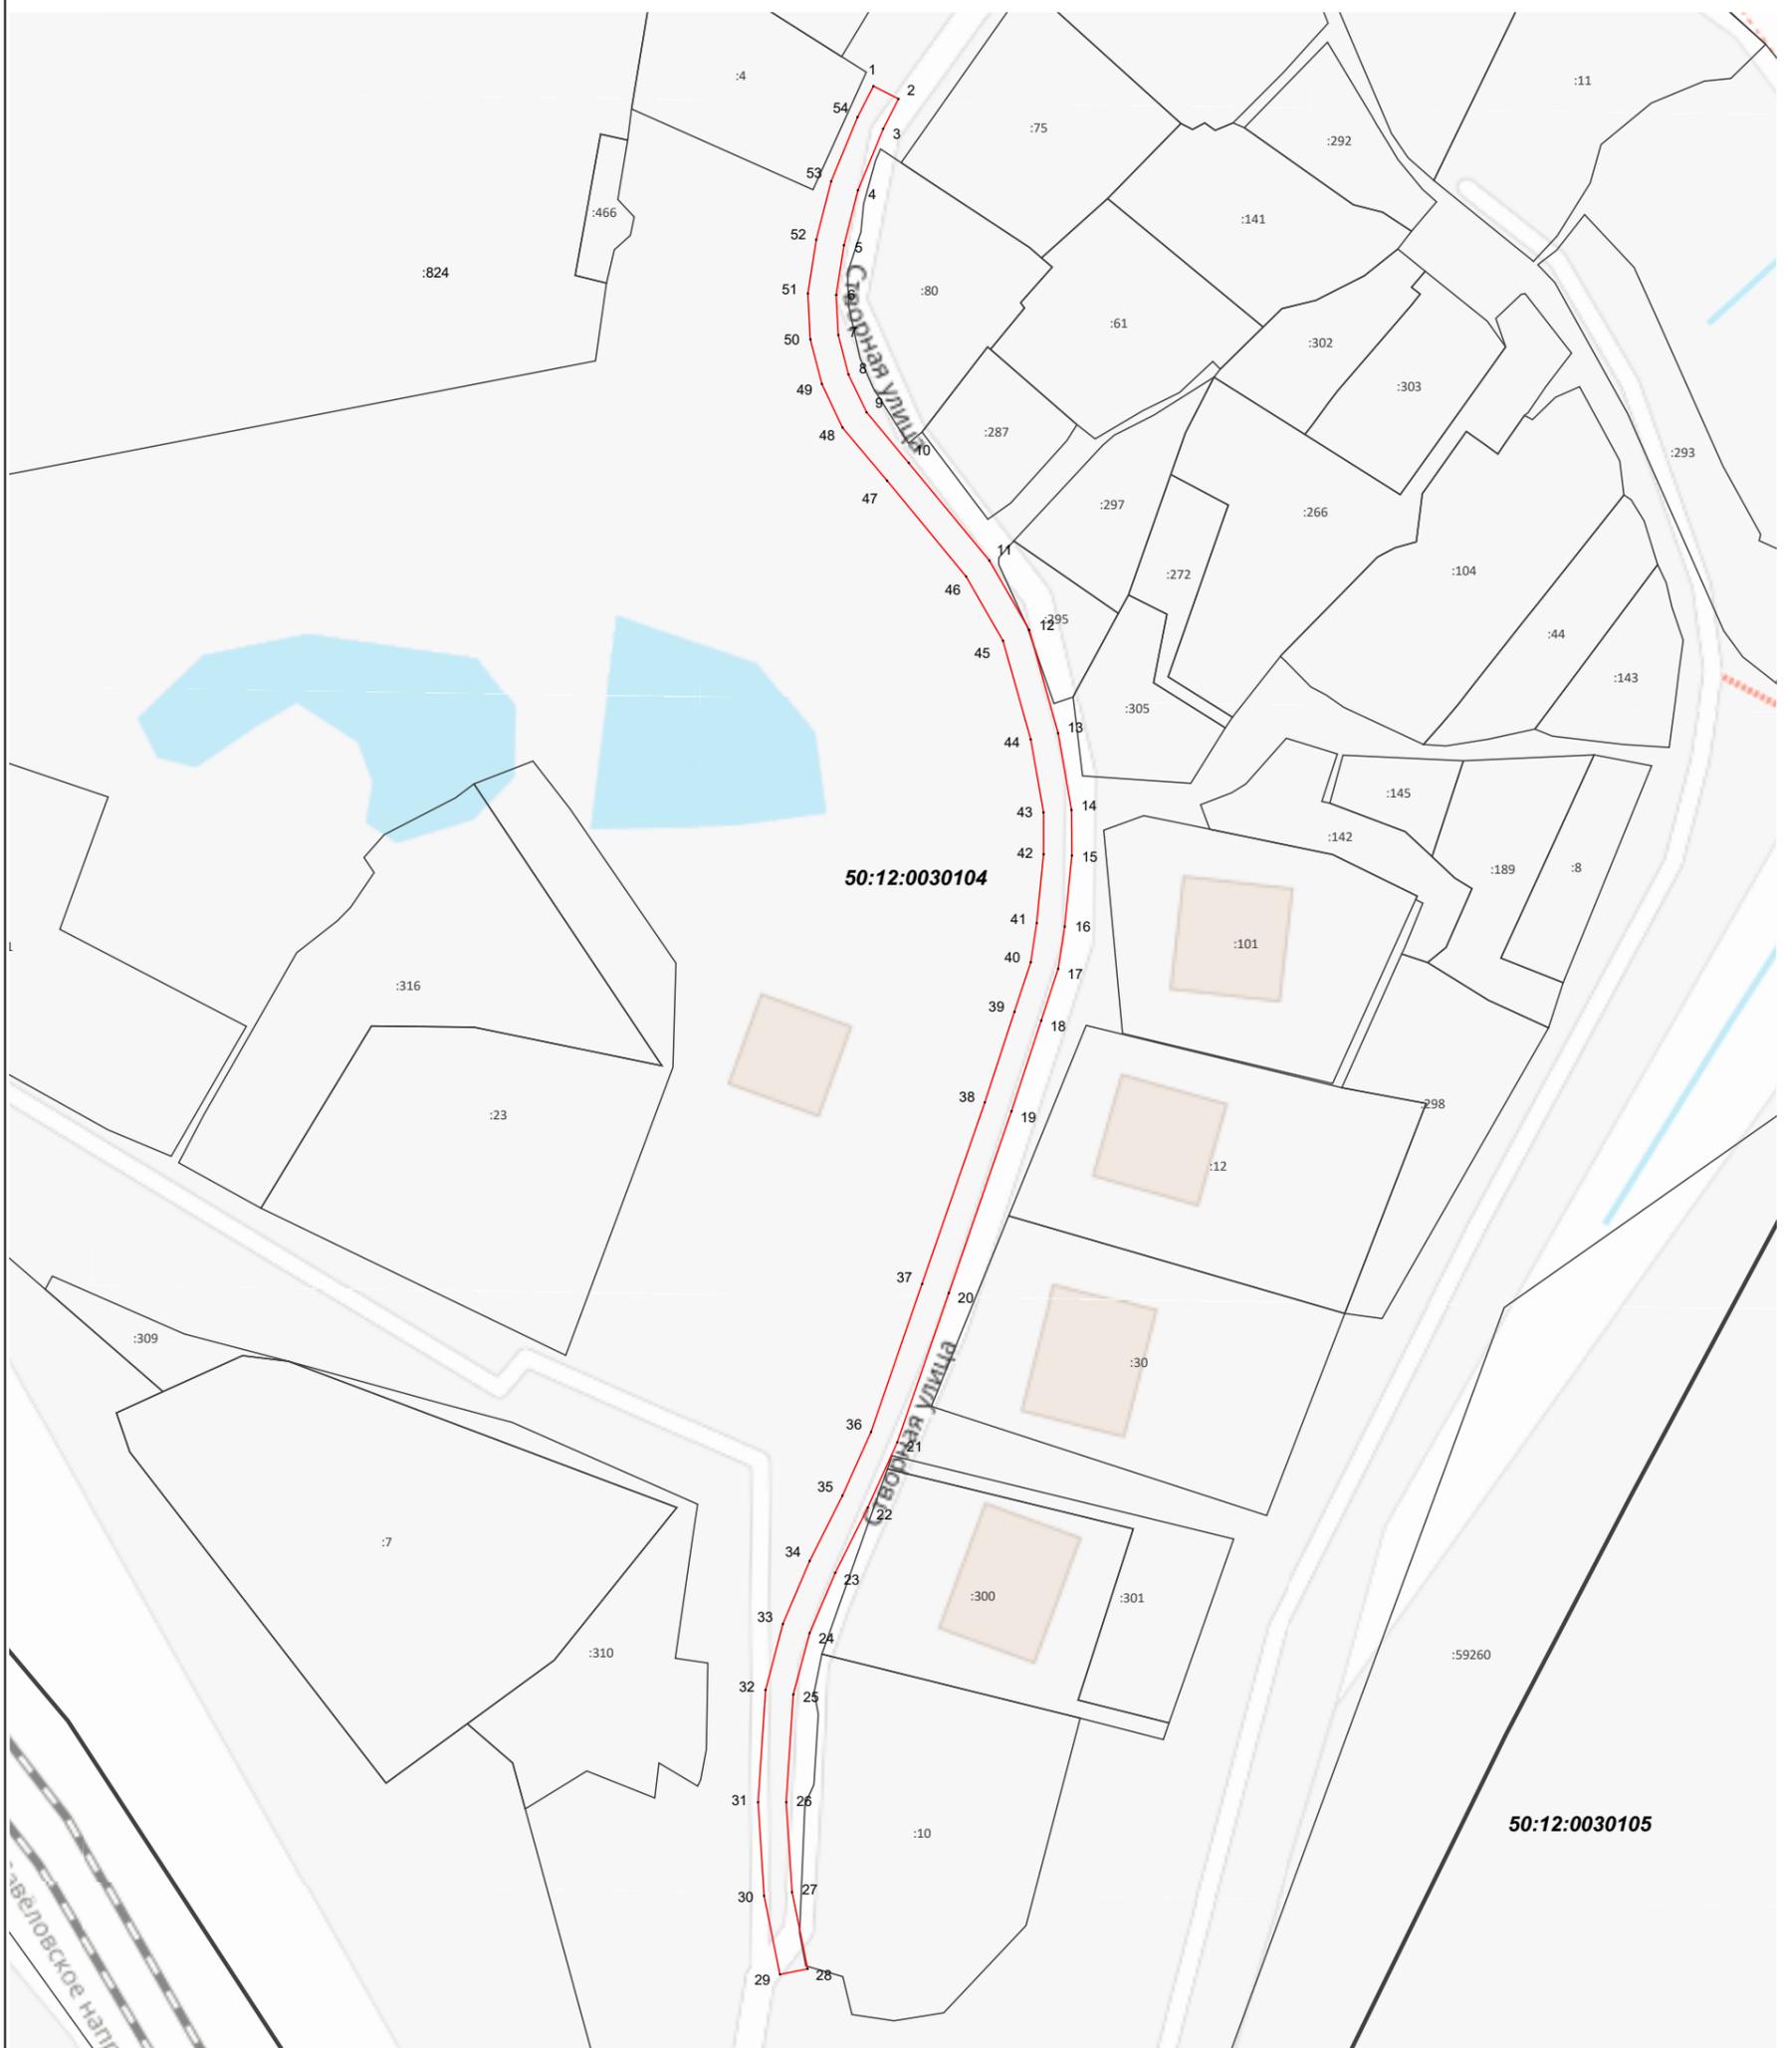

Масштаб 1:1 000

Используемые условные знаки и обозначения:

-  - граница кадастрового квартала по сведениям ЕГРН
-  - граница земельного участка по сведениям ЕГРН
-  - граница зоны
-  - характерная точка границы

Подпись _____



Дата « 23 » мая 20 23 г.

Место для оттиска печати (при наличии) лица, составившего описание местоположения границ объекта