

ОПИСАНИЕ МЕСТОПОЛОЖЕНИЯ ГРАНИЦ

Публичный сервитут объекта «Газопровод высокого давления с установкой МРП-7000», кадастровый номер 50:12:0000000:7624

(наименование объекта, местоположение границ которого описано (далее - объект))

Раздел 1

Сведения об объекте

№ п/п	Характеристики объекта	Описание характеристик
1	2	3
1	Местоположение объекта	Московская область, городской округ Мытищи, Малое Ивановское д
2	Площадь объекта ± величина погрешности определения площади ($P \pm \Delta P$)	1 602 м ² ± 14 м ²
3	Иные характеристики объекта	Вид объекта реестра границ: Зона с особыми условиями использования территории Содержание ограничений использования объектов недвижимости в пределах зоны или территории: Публичный сервитут, для целей размещения линейных объектов системы газоснабжения, их неотъемлемых технологических частей. Срок установления 49 лет. Обладатель публичного сервитута: Акционерное Общество "Мособлгаз". Адрес: Московская обл, г. Одинцово, д. Раздоры, 1-й км Рублево-Успенского шоссе, д. 1, корп. Б. Электронная почта: info@mosoblgaz.ru

Раздел 2

Сведения о местоположении границ объекта

1. Система координат МСК-50, зона 2

2. Сведения о характерных точках границ объекта

Обозначение характерных точек границ	Координаты, м		Метод определения координат характерной точки	Средняя квадратическая погрешность положения характерной точки (Mt), м	Описание обозначения точки на местности (при наличии)
	X	Y			
1	2	3	4	5	6
1	504 892,15	2 195 078,99	Аналитический метод	0,10	—
2	504 894,11	2 195 082,47		0,10	
3	504 885,42	2 195 087,38		0,10	
4	504 888,21	2 195 092,90		0,10	
5	504 868,38	2 195 107,31		0,10	
6	504 827,17	2 195 132,94		0,10	
7	504 817,29	2 195 138,36		0,10	
8	504 824,84	2 195 153,24		0,10	
9	504 881,96	2 195 189,24		0,10	
10	504 906,19	2 195 204,93		0,10	
11	504 970,49	2 195 244,58		0,10	
12	504 974,16	2 195 239,86		0,10	
13	504 974,03	2 195 236,92		0,10	
14	504 974,43	2 195 234,97		0,10	
15	504 975,21	2 195 233,13		0,10	
16	504 976,35	2 195 231,48		0,10	
17	504 978,34	2 195 229,52		0,10	
18	504 980,00	2 195 228,40		0,10	
19	504 981,84	2 195 227,62		0,10	
20	504 984,80	2 195 227,18		0,10	
21	504 987,75	2 195 227,64		0,10	
22	504 990,44	2 195 228,95		0,10	
23	504 991,96	2 195 230,24		0,10	
24	504 994,98	2 195 233,57		0,10	
25	504 996,27	2 195 236,26		0,10	
26	504 996,71	2 195 239,22		0,10	
27	504 996,50	2 195 241,21		0,10	
28	504 995,47	2 195 244,01		0,10	
29	504 994,34	2 195 245,66		0,10	
30	504 991,54	2 195 248,23		0,10	
31	504 988,84	2 195 249,52		0,10	
32	504 985,89	2 195 249,96		0,10	
33	504 983,90	2 195 249,76		0,10	
34	504 981,09	2 195 248,72		0,10	
35	504 979,45	2 195 247,59		0,10	
36	504 976,02	2 195 243,99		0,10	
37	504 971,44	2 195 249,87		0,10	
38	504 904,05	2 195 208,31		0,10	
39	504 879,81	2 195 192,61		0,10	
40	504 821,77	2 195 156,04		0,10	
41	504 811,97	2 195 136,72		0,10	
42	504 825,15	2 195 129,48		0,10	
43	504 866,14	2 195 103,99		0,10	
44	504 883,10	2 195 091,67		0,10	
45	504 880,14	2 195 085,79		0,10	
1	504 892,15	2 195 078,99	0,10		


3. Сведения о характерных точках части (частей) границы объекта

Раздел 2

Сведения о местоположении границ объекта

1	2	3	4	5	6
—	—	—	—	—	—

Раздел 4
План границ объекта

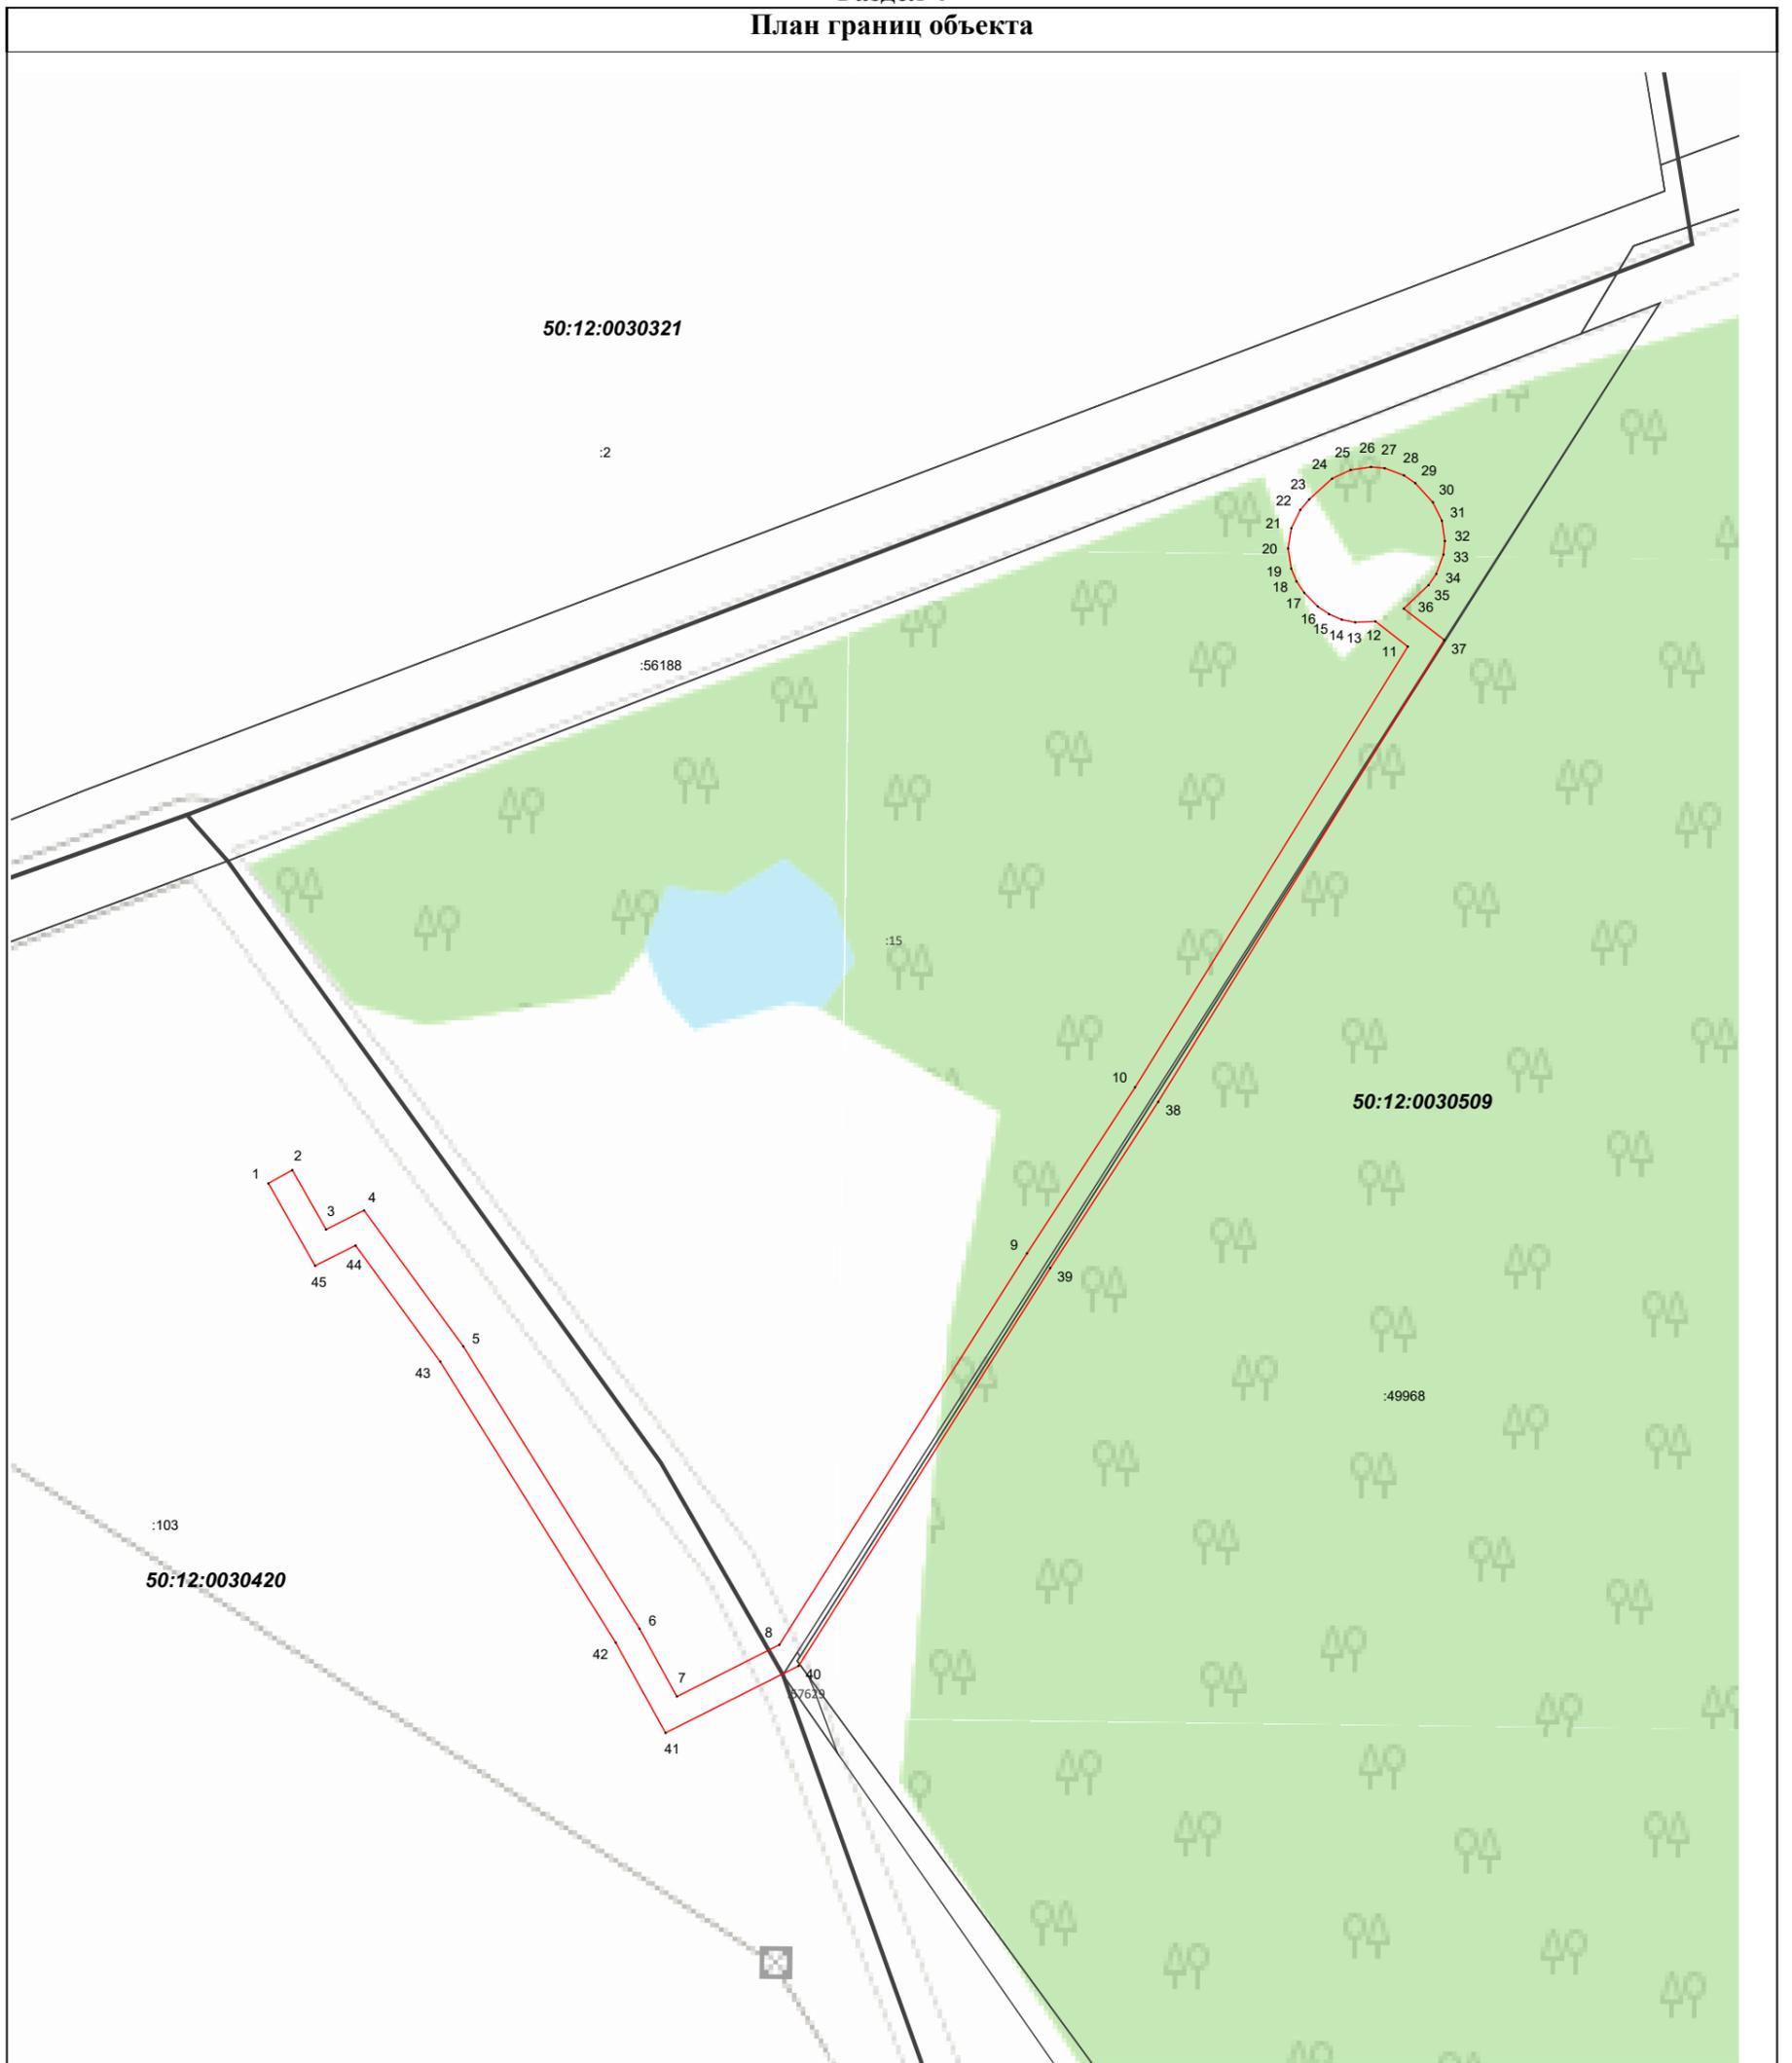

Масштаб 1:1 000

Используемые условные знаки и обозначения:

-  - граница кадастрового квартала по сведениям ЕГРН
-  - граница земельного участка по сведениям ЕГРН
-  - граница зоны
-  - характерная точка границы

Подпись _____ Дата « 23 » мая 20 23 г.

Место для оттиска печати (при наличии) лица, составившего описание местоположения границ объекта

