

ОПИСАНИЕ МЕСТОПОЛОЖЕНИЯ ГРАНИЦ

Публичный сервитут объекта «Газопровод высокого давления», кадастровый номер 50:42:0000000:23015

(наименование объекта, местоположение границ которого описано (далее - объект))

Раздел 1

Сведения об объекте


№ п/п	Характеристики объекта	Описание характеристик
1	2	3
1	Местоположение объекта	Московская область, городской округ Мытищи, д. Красная Горка, п. Птицефабрики
2	Площадь объекта ± величина погрешности определения площади ($P \pm \Delta P$)	4 064 м ² ± 22 м ²
3	Иные характеристики объекта	Вид объекта реестра границ: Зона с особыми условиями использования территории Содержание ограничений использования объектов недвижимости в пределах зоны или территории: Публичный сервитут, для целей размещения линейных объектов системы газоснабжения, их неотъемлемых технологических частей. Срок установления 49 лет. Обладатель публичного сервитута: Акционерное Общество «Мособлгаз». Адрес: Московская обл, г. Одинцово, д. Раздоры, 1-й км Рублево-Успенского шоссе, д. 1, корп. Б. Электронная почта: info@mosoblgaz.ru

Раздел 2

Сведения о местоположении границ объекта

1. Система координат МСК-50, зона 2					
2. Сведения о характерных точках границ объекта					
Обозначение характерных точек границ	Координаты, м		Метод определения координат характерной точки	Средняя квадратическая погрешность положения характерной точки (Mt), м	Описание обозначения точки на местности (при наличии)
	X	Y			
1	2	3	4	5	6
1	495 887,84	2 191 328,50	Аналитический метод	0,10	—
2	495 889,35	2 191 319,32		0,10	
3	495 883,46	2 191 317,09		0,10	
4	495 878,36	2 191 314,67		0,10	
5	495 870,55	2 191 310,28		0,10	
6	495 863,56	2 191 306,93		0,10	
7	495 854,66	2 191 303,00		0,10	
8	495 843,38	2 191 298,70		0,10	
9	495 832,47	2 191 295,79		0,10	
10	495 870,84	2 191 168,83		0,10	
11	495 839,41	2 191 158,09		0,10	
12	495 804,62	2 191 146,61		0,10	
13	495 699,78	2 191 110,82		0,10	
14	495 696,03	2 191 121,71		0,10	
15	495 642,35	2 191 104,64		0,10	
16	495 632,43	2 191 104,09		0,10	
17	495 624,39	2 191 105,33		0,10	
18	495 608,39	2 191 108,42		0,10	
19	495 599,85	2 191 118,97		0,10	
20	495 462,57	2 191 095,56		0,10	
21	495 459,12	2 191 094,85		0,10	
22	495 455,92	2 191 093,73		0,10	
23	495 451,44	2 191 091,48		0,10	
24	495 444,49	2 191 087,19		0,10	
25	495 400,11	2 191 057,91		0,10	
26	495 375,96	2 191 041,80		0,10	
27	495 371,95	2 191 047,62		0,10	
28	495 362,75	2 191 042,23		0,10	
29	495 287,84	2 190 998,73		0,10	
30	495 254,50	2 190 978,95		0,10	
31	495 242,26	2 190 979,32		0,10	
32	495 182,09	2 190 951,46		0,10	
33	495 174,94	2 190 954,19		0,10	
34	495 165,14	2 190 948,68		0,10	
35	495 146,56	2 190 937,57		0,10	
36	495 144,59	2 190 932,17		0,10	
37	495 140,83	2 190 933,55		0,10	
38	495 143,30	2 190 940,27		0,10	
39	495 163,13	2 190 952,14		0,10	
40	495 174,61	2 190 958,59		0,10	
41	495 181,94	2 190 955,80		0,10	
42	495 241,44	2 190 983,35		0,10	
43	495 253,46	2 190 982,99		0,10	
44	495 285,82	2 191 002,18		0,10	
45	495 360,73	2 191 045,69		0,10	
46	495 369,67	2 191 050,92		0,10	
47	495 365,28	2 191 057,26		0,10	

Раздел 4
План границ объекта

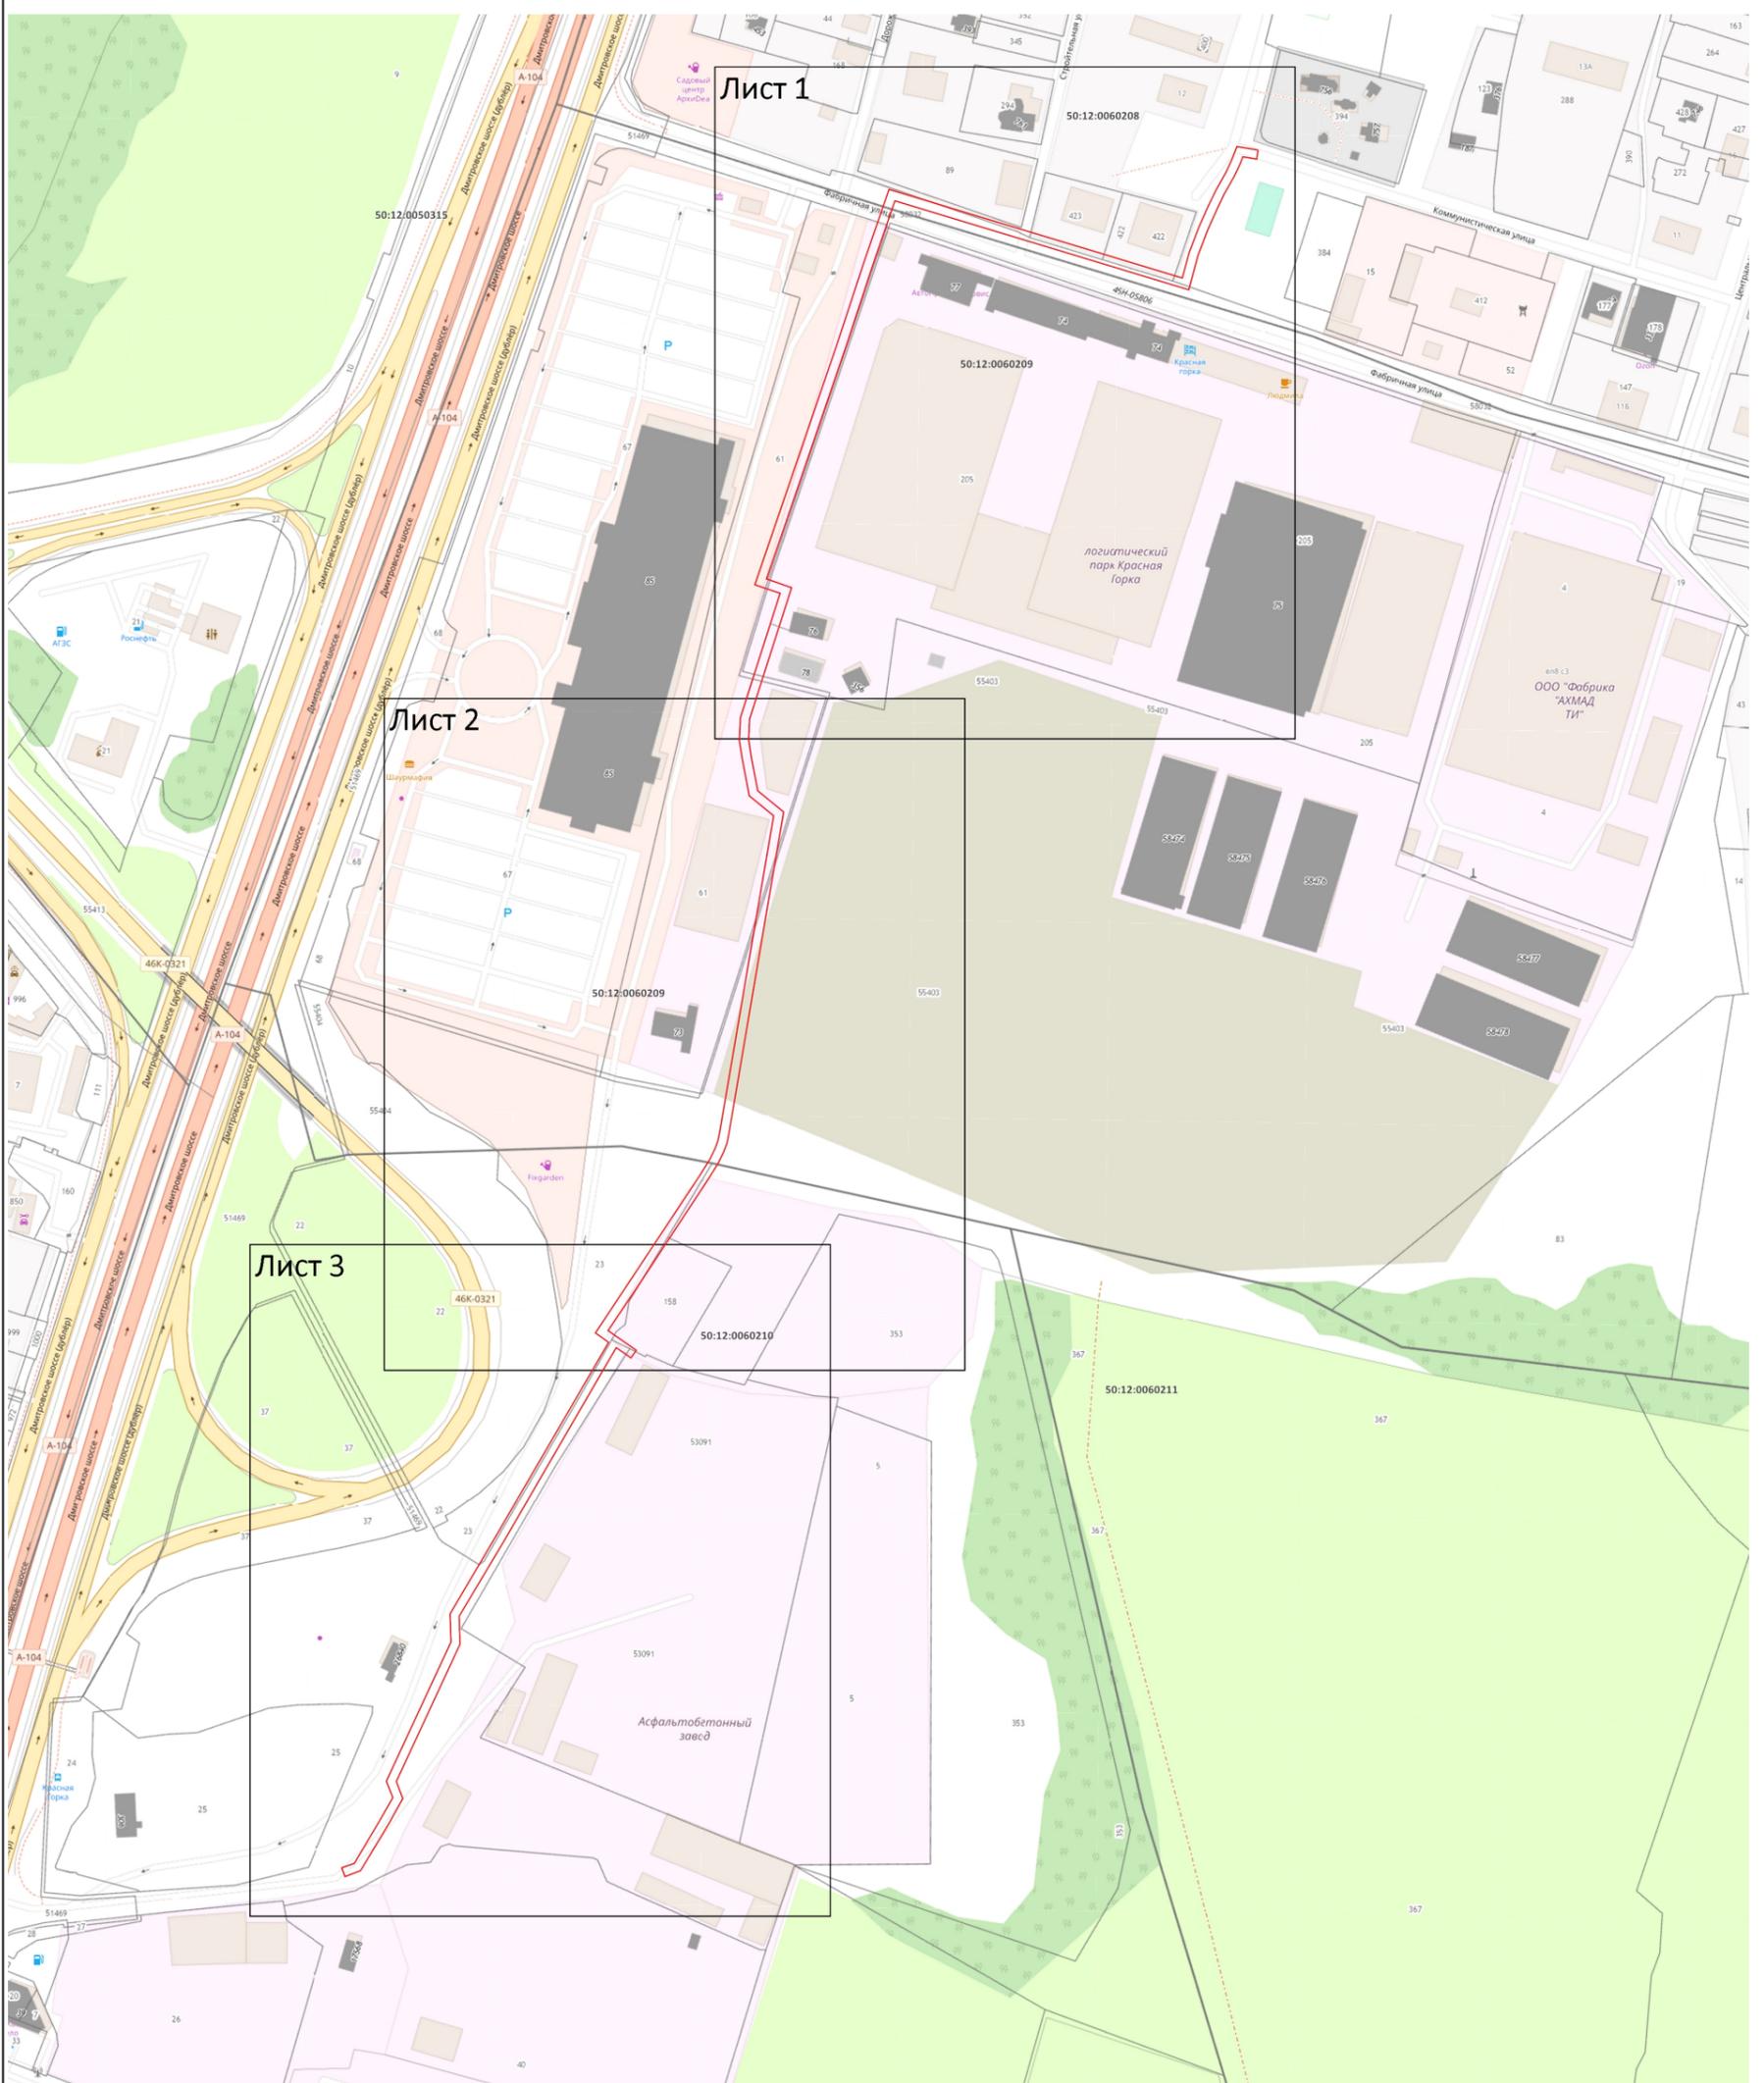

Масштаб 1:3 000

Используемые условные знаки и обозначения:

- граница зоны
- граница земельного участка по сведениям ЕГРН
- граница кадастрового квартала по сведениям ЕГРН


Подпись



Дата « 24 » апреля 20 23 г.

Место для оттиска печати (при наличии) лица, составившего описание местоположения границ объекта

Раздел 4
План границ объекта

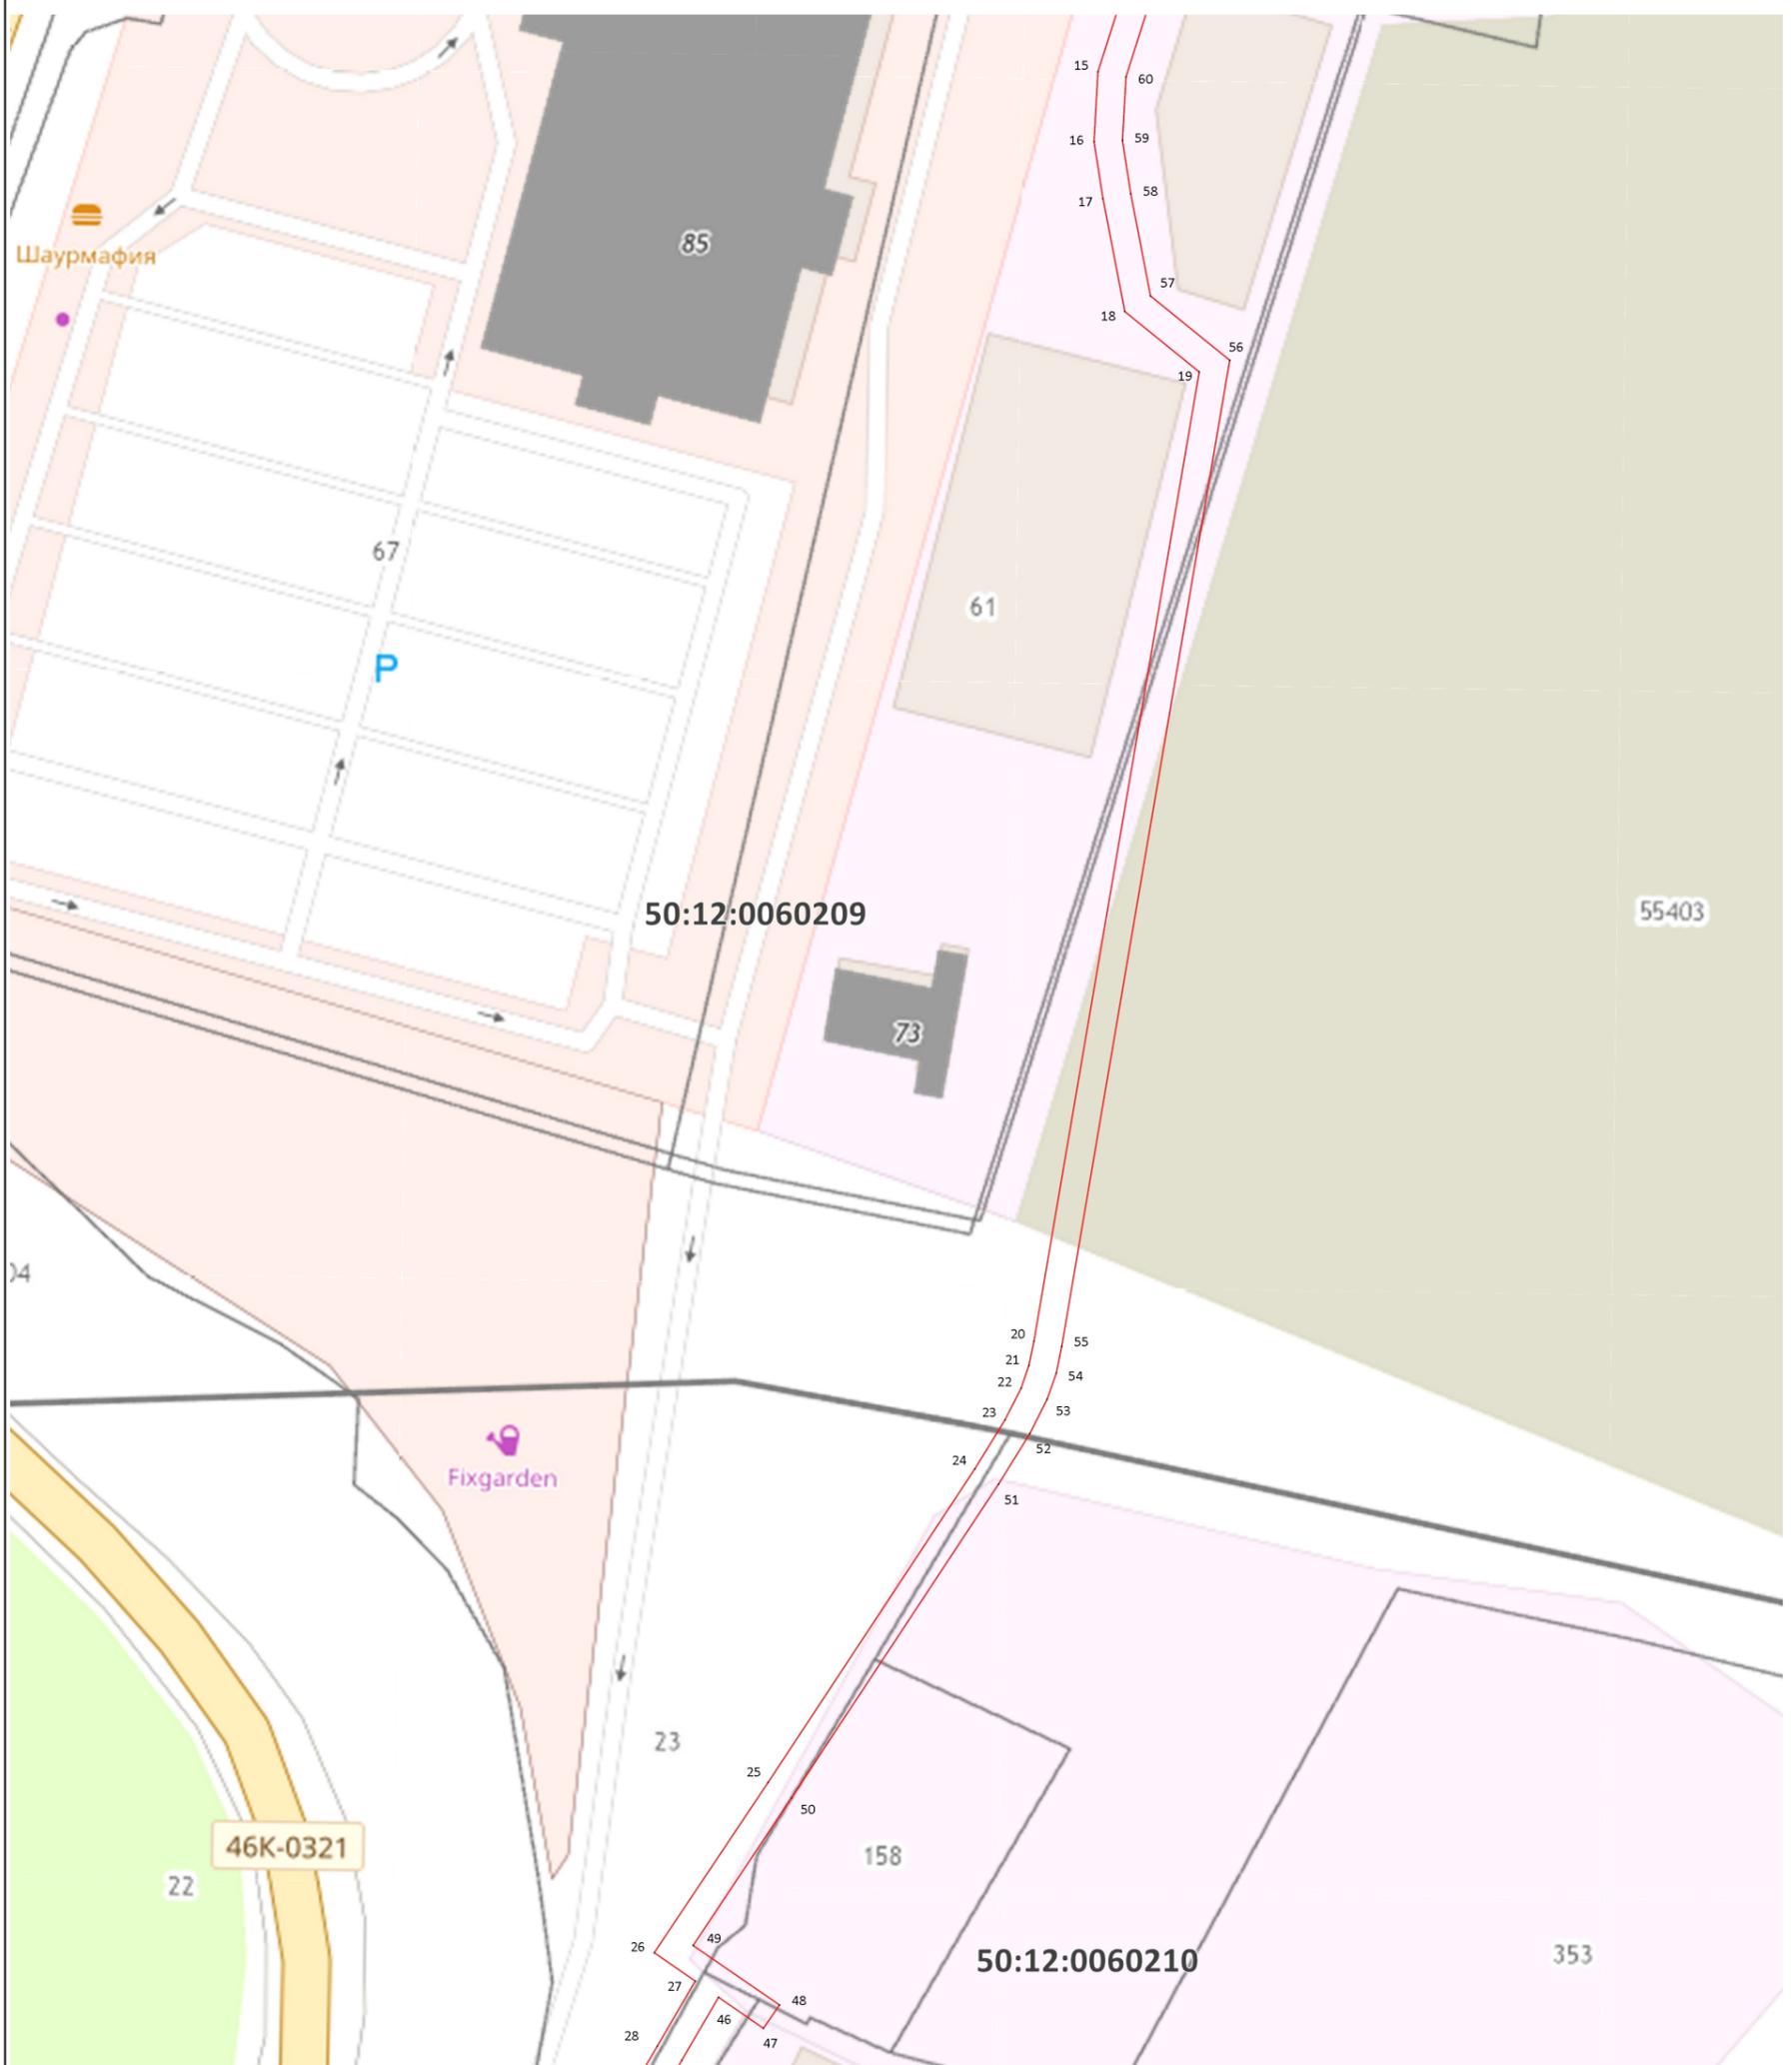

Масштаб 1:1 000

Используемые условные знаки и обозначения:

-  - характерная точка границы зоны
-  - граница зоны
-  - граница земельного участка по сведениям ЕГРН
-  - граница кадастрового квартала по сведениям ЕГРН

Подпись



Дата « 24 » апреля 20 23 г.

Место для оттиска печати (при наличии) лица, составившего описание местоположения границ объекта

