

Схема границ публичного сервитута

для строительства, реконструкции, эксплуатации, капитального ремонта линейного объекта
газоснабжения: "Газопровод высокого давления $P \leq 0,6$ МПа, газопровод среднего
давления $P \leq 0,3$ МПа, с установкой газорегуляторного пункта"

Местоположение: *Московская область, г.о. Мытищи, вблизи д.Витенево*

Кадастровый квартал: 50:12:0040117

Площадь публичного сервитута: 50 кв.м.


В границах земельных участков: 50:12:0040117:118

Каталог координат публичного сервитута (МСК-50)

| Обозначение характерных точек границ | Координаты, м | |
|--------------------------------------|---------------|------------|
| | X | Y |
| 1 | 2 | 3 |
| 1 | 500598,47 | 2200920,00 |
| 2 | 500594,98 | 2200921,96 |
| 3 | 500594,13 | 2200922,43 |
| 4 | 500593,98 | 2200922,57 |
| 5 | 500588,94 | 2200916,82 |
| 6 | 500588,06 | 2200915,49 |
| 7 | 500588,78 | 2200914,82 |
| 8 | 500591,71 | 2200912,10 |
| 1 | 500598,47 | 2200920,00 |

Экспликация

| № | Кадастровый номер | Площадь, кв.м. |
|-------|-------------------|----------------|
| 1 | 50:12:0040117:118 | 50 |
| Всего | | 50 |

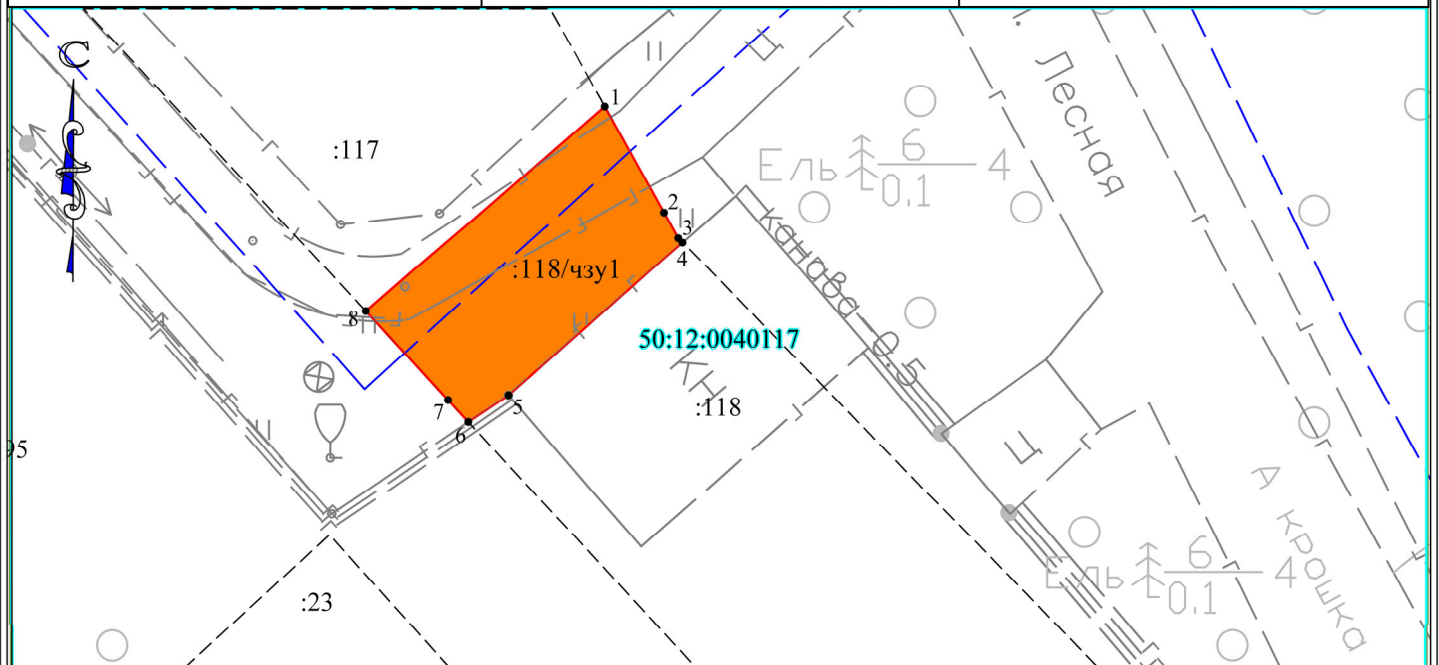

Условные обозначения:

Масштаб 1:500

- испрашиваемый земельный участок из земель неразграниченной гос. собственности.
- границы земельных участков, согласно сведений ЕГРН
- :1 - кадастровый номер земельного участка
- 50:12:0040117 - обозначение номера кадастрового квартала
- граница кадастрового квартала, согласно сведений ЕГРН
- охранный зона проектируемого газопровода
- трасса проектируемого газопровода
- 1,2,3...n - обозначение характерных точек границ ЗУ