

**Описание местоположения границ публичного сервитута  
В целях размещения и эксплуатации существующих объектов электросетевого хозяйства  
местного значения-здание трансформаторной подстанции №515 с кадастровым номером  
50:12:0100805:18470**

**Местоположение границ** *Московская обл., г.о. Мытищи, г. Мытищи, ул. Юбилейная*


**Система координат** *МСК-50, зона 2*

**Площадь объекта** *48 кв.м*

**Перечень характерных точек**

Обозначение характерных точек границ	Координаты, м		Метод определения координат характерной точки	Средняя квадратическая погрешность положения характерной точки (M <sub>t</sub> ), м	Описание обозначения точки на местности (при наличии)
	X	Y			
1	2	3	4	5	6
1	486668,30	2202057,13	Геодезический метод	0,10	-
2	486668,16	2202064,04	Геодезический метод	0,10	-
3	486661,16	2202063,89	Геодезический метод	0,10	-
4	486661,30	2202056,99	Геодезический метод	0,10	-
1	486668,30	2202057,13	Геодезический метод	0,10	-

**Графическое описание местоположения границ публичного сервитута**  
В целях размещения и эксплуатации объектов электросетевого хозяйства местного значения  
- здание трансформаторной подстанции №515 с кадастровым номером 50:12:0100805:18470

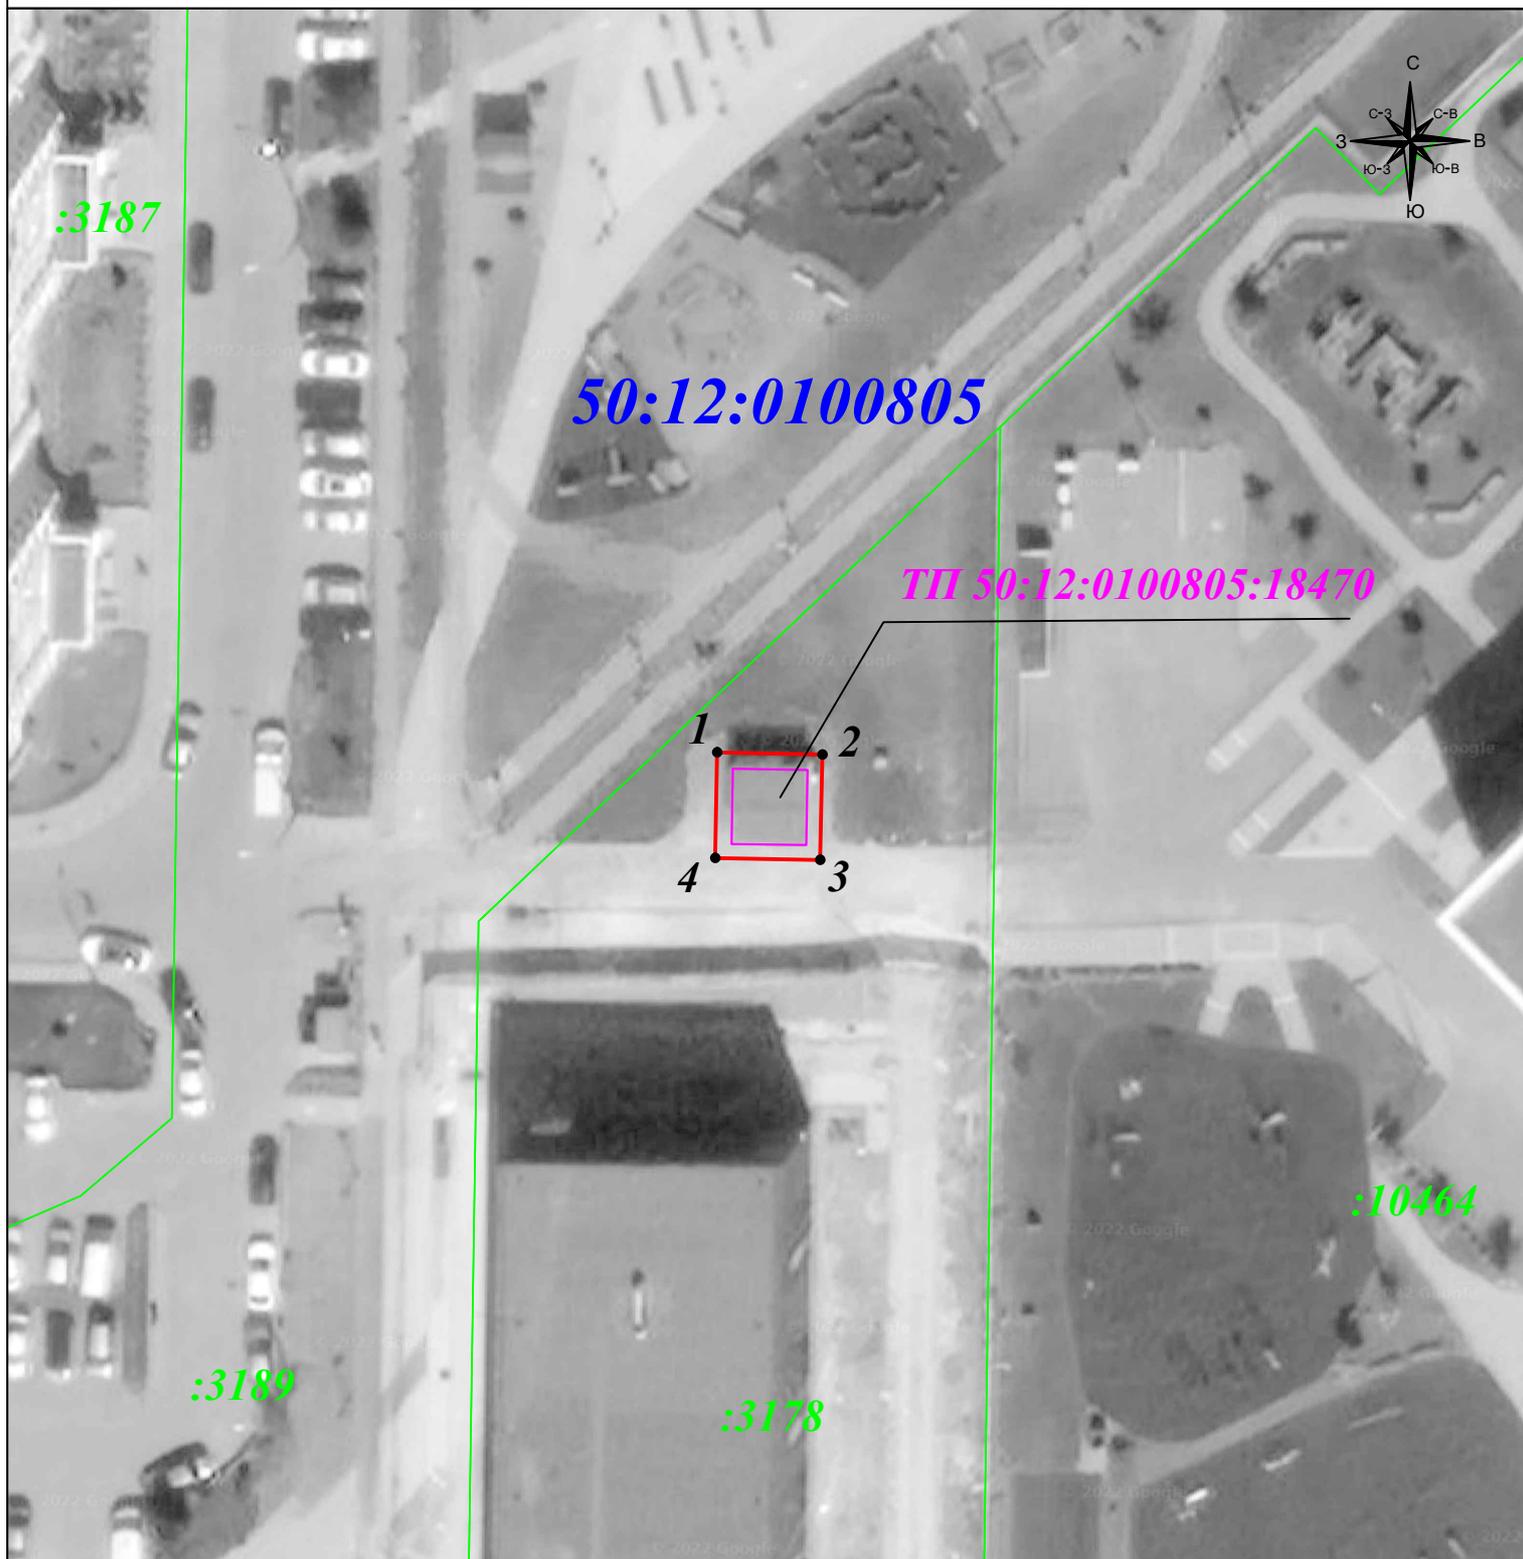

**Масштаб 1: 500**

**Условные обозначения:**

-  - вновь образуемая граница публичного сервитута, сведения о которой достаточны для определения ее местоположения
-  - граница земельного участка
-  - граница кадастрового квартала
-  - объект электросетевого хозяйства в отношении которого устанавливается сервитут
-  1 - характерная точка границы зоны публичного сервитута
-  :II - номер земельного участка
-  76:23:021502 - номер кадастрового квартала
-  :128 - номер объекта электросетевого хозяйства в отношении которого устанавливается сервитут