


ВНЕСЕНИЕ ИЗМЕНЕНИЙ В ПРАВИЛА ЗЕМЛЕПОЛЬЗОВАНИЯ И ЗАСТРОЙКИ ТЕРРИТОРИИ (ЧАСТИ ТЕРРИТОРИИ) ГОРОДСКОГО ОКРУГА МЫТИЦИ МОСКОВСКОЙ ОБЛАСТИ ПРИМЕНИТЕЛЬНО К НАСЕЛЕННЫМ ПУНКТАМ Д.ПИРОГОВО И П.МЕБЕЛЬНОЙ ФАБРИКИ

КАРТА ГРАДОСТРОИТЕЛЬНОГО ЗОНИРОВАНИЯ С ОТОБРАЖЕНИЕМ ГРАНИЦ НАСЕЛЕННЫХ ПУНКТОВ, ГРАНИЦ ЗОН С ОСОБЫМИ УСЛОВИЯМИ ИСПОЛЬЗОВАНИЯ ТЕРРИТОРИЙ, ГРАНИЦ ТЕРРИТОРИЙ ОБЪЕКТОВ КУЛЬТУРНОГО НАСЛЕДИЯ И ГРАНИЦ ТЕРРИТОРИЙ ИСТОРИЧЕСКИХ ПОСЕЛЕНИЙ (ПО СВЕДЕНИЯМ ИСОГД МО)

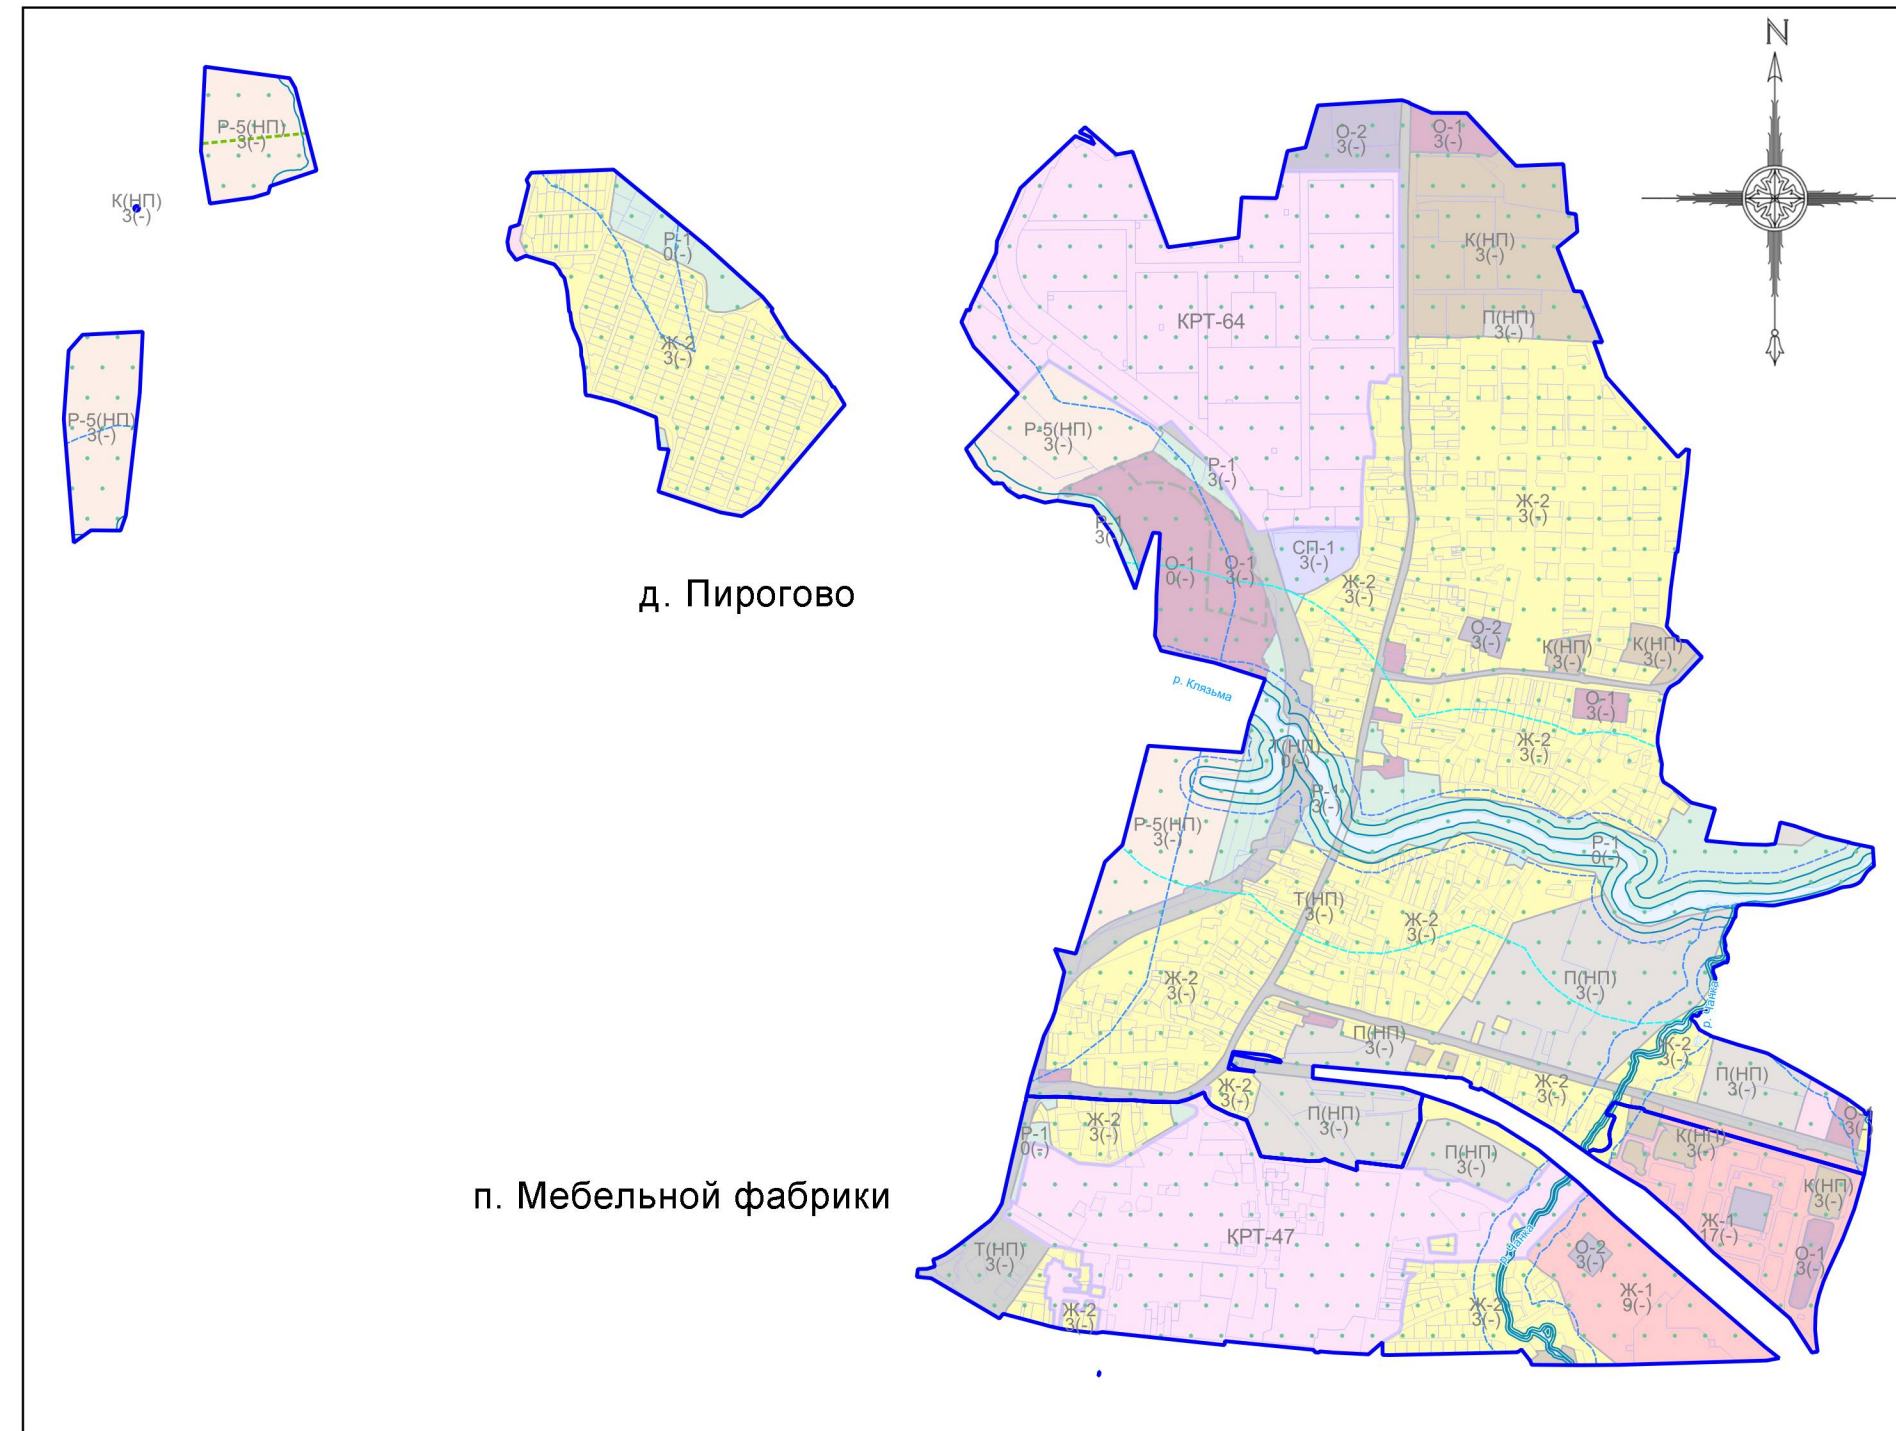

- Границы**
- Населённого пункта
 - Земельных участков (по данным ЕГРН)
 - Территориальных зон
 - Подзон
- Территории**
- Земли, покрытые поверхностными водами
- Территориальные зоны**
- КРТ - Зона осуществления деятельности по комплексному развитию территории
 - Ж-1 - Зона многоквартирной жилой застройки
 - Ж-2 - Зона застройки индивидуальными и блокированными жилыми домами
 - О-1 - Многофункциональная общественно-деловая зона
 - О-2 - Зона специализированной общественной застройки
 - К(НП) - Коммунальная зона (в границах населенного пункта)
 - П(НП) - Производственная зона (в границах населенного пункта)
 - Т(НП) - Зона транспортной инфраструктуры (в границах населенного пункта)
 - Р-1 - Зона парков
 - Р-4(НП) - Зона объектов физической культуры и массового спорта (в границах населенного пункта)
 - Р-5(НП) - Зона объектов отдыха и туризма (в границах населенного пункта)

Условные обозначения:

- СП-1 - Зона мест погребения
 - СХ-3 - Зона сельскохозяйственного производства
- Зоны с особыми условиями использования территорий**
- Водоохранная зона
 - Прибрежная защитная полоса
 - Санитарно-защитная зона предприятий, сооружений и иных объектов
 - Третья подзона приаэродромной территории аэропорта Шереметьево с учетом комплекса ВПП-3 (в соответствии с приказом об установлении приаэродромной территории аэродрома Москва (Шереметьево) от 17 апреля 2020 г. № 395-П)
 - Пятая подзона приаэродромной территории аэропорта Шереметьево с учетом комплекса ВПП-3 (в соответствии с приказом об установлении приаэродромной территории аэродрома Москва (Шереметьево) от 17 апреля 2020 г. № 395-П)
 - Приаэродромная территория
- Иные территории и зоны с особыми режимами использования территорий**
- Береговая полоса
- Подписи территориальных зон**
- О-1 - Виды территориальных зон
 - 3 - Предельное количество надземных этажей
 - (-) - Предельная высотность (в метрах)

Должность	ФИО	Подпись	Дата	Государственное задание от 16.06.2023 № 834.3 (№ реестровой записи 289361001000000010001)		
Главный градостроитель	П.С. Богачев			Московская область, городской округ Мытищи		
Руководитель МПЗЗТ и КП	Д.М. Паладопулос					
Тяж. отд. № 1 МПЗЗТ и КП	Д.А. Косенко			Внесение изменений в Правила землепользования и застройки территории (части территории) городского округа Мытищи Московской области применительно к населенным пунктам д.Пирогово и п.Мебельной Фабрики		
ГИП отд. № 1 МПЗЗТ и КП	Г.Г. Юрин					
Глав. спец. отд. № 1 МПЗЗТ и КП	В.Ю. Парамонов			Стадия	Лист	Листов
ГИП отд. № 1 МПЗЗТ и КП	Н.Б. Меженина			ГД	2.1	5
Проверил	Д.М. Паладопулос			НИИПИ градостроительства ГАОУ МО «НИИПИ градостроительства»		

Карта градостроительного зонирования с отображением границ населенных пунктов, границ зон с особыми условиями использования территорий, границ территориальных объектов культурного наследия и границ территорий исторических поселений (по сведениям ИСОГД МО).
Масштаб 1:10000 (Разработано в М 1:10000, выведено на печать в М 1:15000)