


1. Кадастровый квартал: 50:12:0060210
2. Категория земель: Земли населенных пунктов
3. Земельный участок для строительства: Газопровод высокого давления Р ≤ 0,6 МПа
4. Местоположение: Московская область, городской округ Мытищи, волость д. Красная Горка
5. Общая площадь земельного участка 609 кв.м

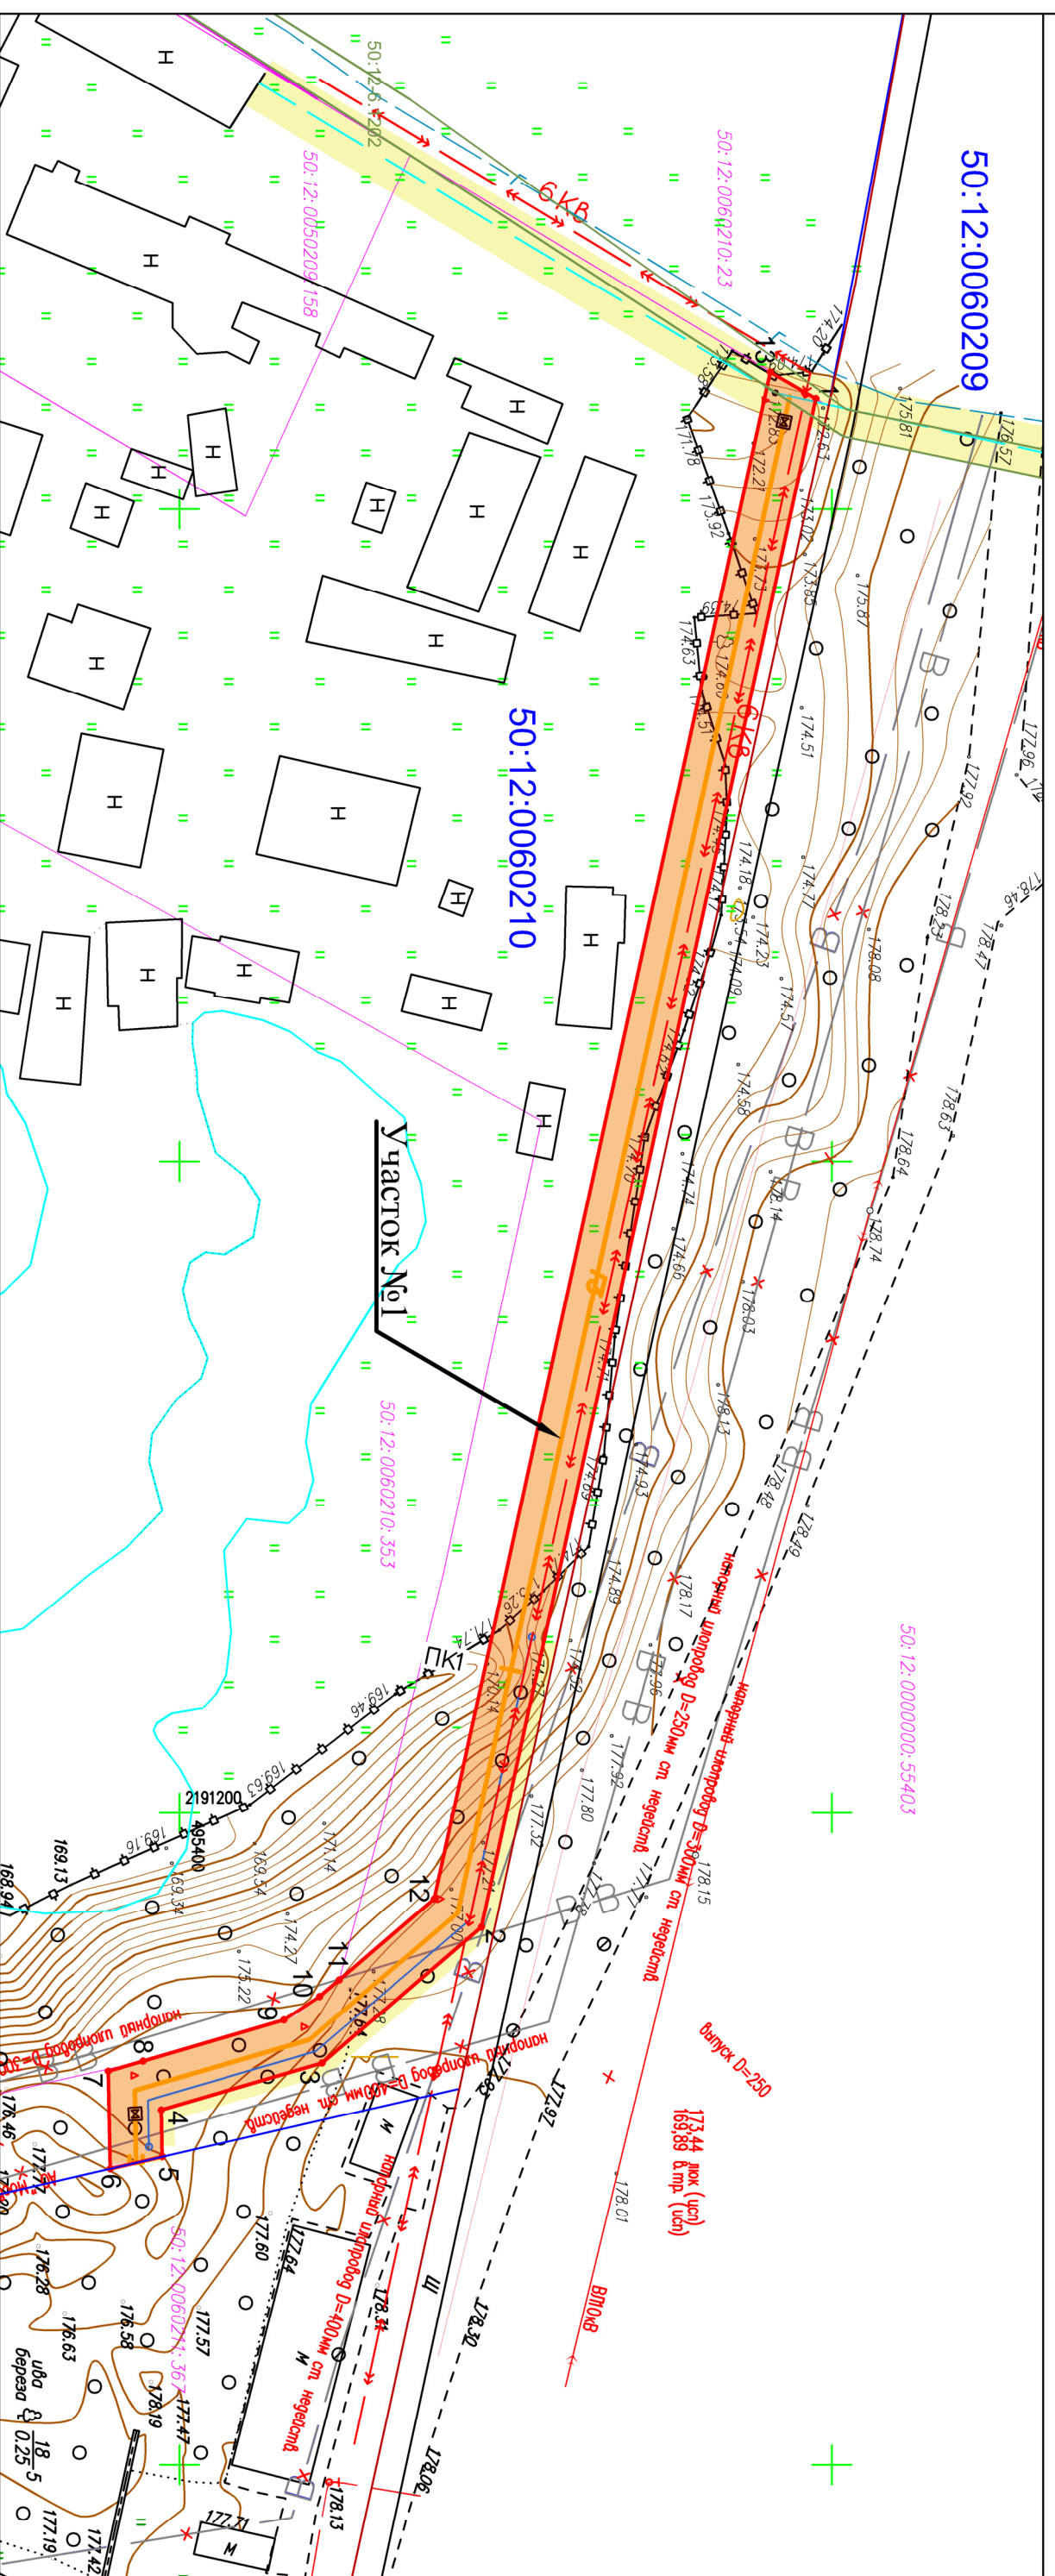

### УСЛОВНЫЕ ОБОЗНАЧЕНИЯ

- Испрашиваемый земельный участок из земель, находящихся в государственной (муниципальной) собственности
- Испрашиваемый земельный участок из земель, в границах земельных участков, предоставляемых гражданами или юридическими лицами
- Земельные участки, стоящие на учете в ЕГРН
- Охранная зона существующего газопровода
- ЗОУИТ
- Граница кадастрового квартала
- Проектируемый газопровод высокого давления
- Существующий газопровод
- Существующий электрический кабель
- Существующий кабель связи
- Существующий водопровод

Список координат поворотных точек

№№ точек	Директивно-индир угол, градус (α)	Длина	X, м	Y, м
<b>Земельный участок №1</b>				
1	102°20'	120,00	495448,77	2191091,52
2	139°32'	16,06	495423,13	2191208,75
3	163°37'	12,84	495410,91	2191219,17
4	88°52'	3,59	495398,59	2191222,79
5	166°59'	4,08	495398,66	2191226,38
6	268°51'	7,49	495394,68	2191227,30
7	343°42'	2,78	495394,53	2191219,81
8	343°37'	11,25	495397,20	2191219,03
9	326°47'	3,29	495407,99	2191215,86
10	319°31'	1,97	495410,74	2191214,06
11	319°32'	9,55	495412,24	2191212,78
12	282°24'	119,89	495419,51	2191206,38
13	30°11'	4,04	495445,28	2191089,49
1		0,00	495448,77	2191091,52

№	Назначение земель	Площадь всего кв.м.
1	Земельный участок под размещение (строительство) газопровода высокого давления	609
2	Их инв.:	
1	Земли населенных пунктов городского округа Мытищи	609
2	Земли ТБУ МО «Мосавтодор»	
3	Земли Комитета Лесного хозяйства Московской области ИТГОТО для размещения на землях государственной (муниципальной) собственности	609

ПОРЯДКА ОРГАНИЗАЦИИ:  
ООО "СПИК МАГИСТРАЛ"

Ген. директор Романова Е. С.

Разработал: Никишина Н.В.



М 1:500