


Схема расположения границ публичного сервитута

Объект: Газопровод высокого давления $P \leq 0,6 \text{ МПа}$
Местоположение: Московская область, г.о. Мытищи, п. Вешки
Кадастровые кварталы: 50:12:0080311
В границах земельных участков с кадастровыми номерами:
 50:12:0080311:10, 50:12:0080311:11
Площадь публичного сервитута: 1031 кв.м.

Приложение к Постановлению
 Администрации г.о. Мытищи
 № _____
 от _____

Каталог координат поворотных точек
 контура проектируемого сооружения
 Система координат: МСК-50

Номер	X	Y	Дир.угол	Длина
1	487077,14	2193889,24	74° 8' 20"	1,67
2	487077,62	2193890,84	164° 8' 20"	12,21
3	487065,93	2193894,34	164° 8' 20"	16,01
4	487050,59	2193898,94	118° 33' 30"	16,20
5	487043,05	2193913,28	118° 33' 30"	4,98
6	487040,73	2193917,68	129° 0' 35"	18,03
7	487029,58	2193931,85	138° 14' 43"	22,06
8	487013,34	2193946,78	143° 48' 10"	14,00
9	487002,16	2193955,20	143° 23' 57"	26,50
10	486981,11	2193971,31	142° 12' 40"	38,14
11	486951,31	2193995,10	141° 31' 49"	14,19
12	486940,33	2194004,08	141° 47' 3"	34,87
13	486913,24	2194026,03	142° 4' 23"	12,18
14	486903,75	2194033,65	142° 27' 22"	30,46
15	486879,86	2194052,56	136° 59' 29"	4,04
16	486876,94	2194055,36	222° 50' 59"	2,81
17	486874,86	2194053,47	313° 59' 19"	6,19
18	486879,09	2194048,96	321° 12' 17"	33,58
19	486904,96	2194027,55	322° 4' 23"	7,41
20	486910,73	2194022,92	321° 47' 3"	34,85
21	486937,80	2194000,98	321° 31' 49"	14,20
22	486948,79	2193991,99	322° 12' 40"	38,20
23	486978,65	2193968,15	323° 23' 57"	26,56
24	486999,74	2193952,02	323° 48' 10"	13,82
25	487010,77	2193943,70	318° 14' 43"	21,54
26	487026,64	2193929,13	309° 0' 35"	8,27
27	487031,75	2193922,62	309° 0' 35"	9,07
28	487037,36	2193915,50	298° 33' 30"	22,49
29	487047,83	2193895,59	344° 8' 20"	22,97
30	487069,84	2193889,00	32° 5' 47"	1,72
31	487071,31	2193889,89	354° 25' 23"	5,87
1	487077,14	2193889,24		

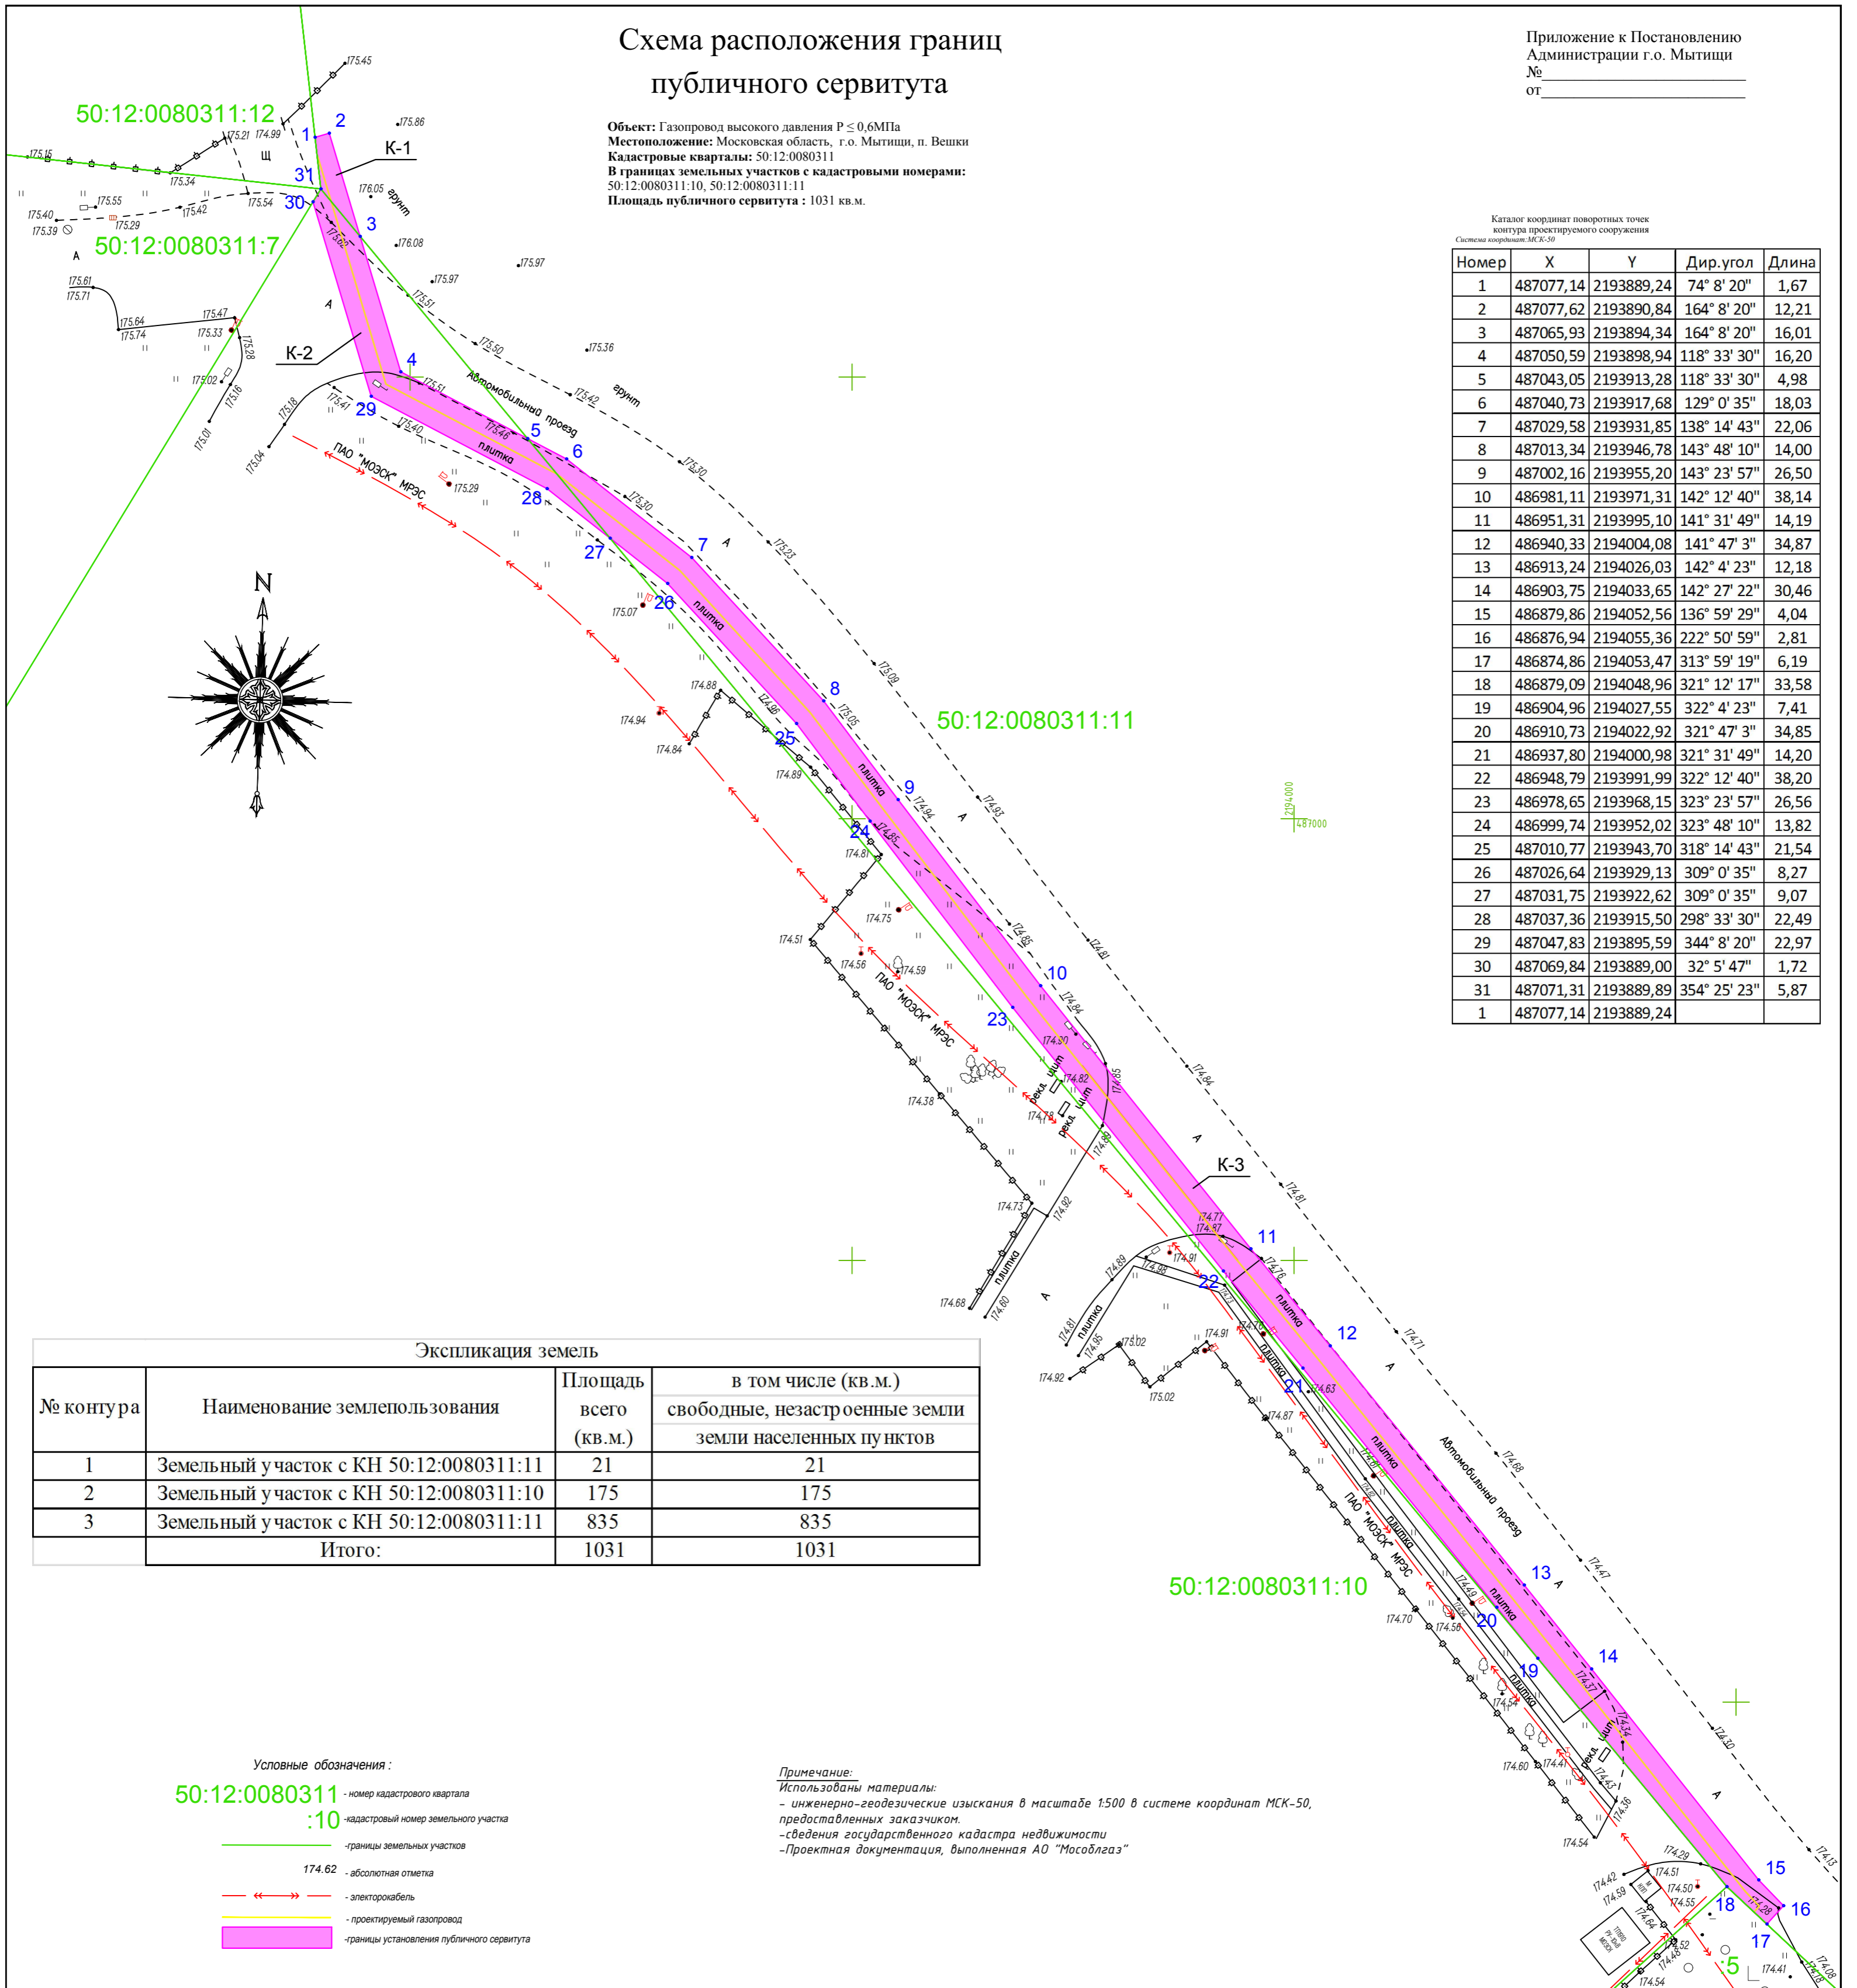

Экспликация земель

№ контура	Наименование землепользования	Площадь всего (кв.м.)	в том числе (кв.м.)	
			свободные, незастроенные земли	земли населенных пунктов
1	Земельный участок с КН 50:12:0080311:11	21	21	
2	Земельный участок с КН 50:12:0080311:10	175	175	
3	Земельный участок с КН 50:12:0080311:11	835	835	
Итого:		1031	1031	

Условные обозначения:

- 50:12:0080311 - номер кадастрового квартала
- :10 - кадастровый номер земельного участка
- границы земельных участков
- 174.62 - абсолютная отметка
- ←→ - электрокабель
- - проектируемый газопровод
- границы установления публичного сервитута

Примечание:

- Использованы материалы:**
- инженерно-геодезические изыскания в масштабе 1:500 в системе координат МСК-50, предоставленных заказчиком.
 - сведения государственного кадастра недвижимости
 - Проектная документация, выполненная АО "Мособлгаз"