
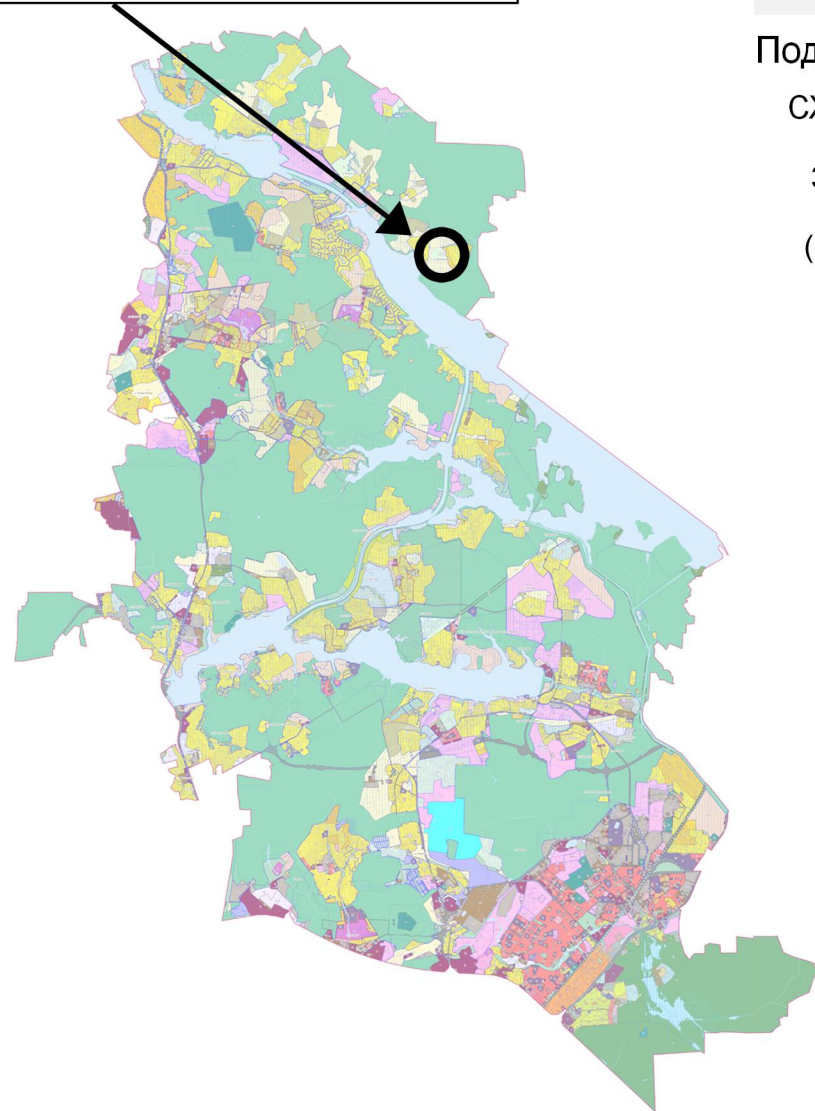


**ПРОЕКТ «ВНЕСЕНИЕ ИЗМЕНЕНИЙ В ПРАВИЛА ЗЕМЛЕПОЛЬЗОВАНИЯ И ЗАСТРОЙКИ ТЕРРИТОРИИ (ЧАСТИ ТЕРРИТОРИИ) ГОРОДСКОГО ОКРУГА МЫТИЦИ МОСКОВСКОЙ ОБЛАСТИ ПРИМЕНИТЕЛЬНО К ЗЕМЕЛЬНЫМ УЧАСТКАМ С КАДАСТРОВЫМИ НОМЕРАМИ 50:12:0010406:137; 50:12:0010406:139; 50:12:0010406:140; 50:12:0010406:145; 50:12:0010406:146; 50:12:0010406:147; 50:12:0010406:148; 50:12:0010406:149»**

**КАРТА ГРАДОСТРОИТЕЛЬНОГО ЗОНИРОВАНИЯ С УСТАНОВЛЕННЫМИ ТЕРРИТОРИЯМИ, В ГРАНИЦАХ КОТОРЫХ ПРЕДУСМАТРИВАЮТСЯ ТРЕБОВАНИЯ К АРХИТЕКТУРНО-ГРАДОСТРОИТЕЛЬНОМУ ОБЛИКУ ОБЪЕКТОВ КАПИТАЛЬНОГО СТРОИТЕЛЬСТВА**

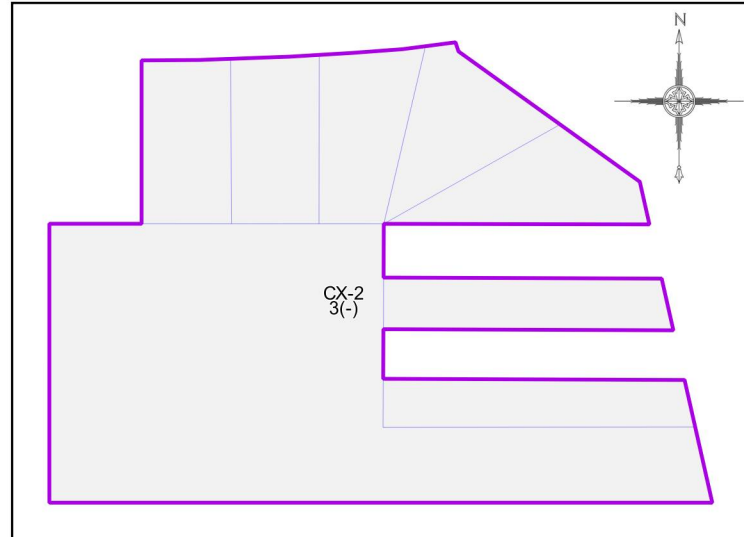

**Условные обозначения:**

**Границы**

- Разработки
- Территориальных зон
- Земельных участков (по данным ЕГРН)

**Территории**

- Территории, в границах которых требования к архитектурно-градостроительному облику не предусматриваются

**Подписи территориальных зон**

- СХ-2 - Виды территориальных зон
- 3 - Предельное количество надземных этажей
- (-) - Предельная высотность (в метрах)

Должность	ФИО	Подпись	Дата	Договор от 30.05.2023 № 30/05.1			
Нач. отд. ПЗЗ ЦОГД	Д.М. Пападопулос			Московская область, городской округ Мытищи			
ГИП отд. ПЗЗ ЦОГД	Д.А. Косенко						
ГИП отд. ПЗЗ ЦОГД	А.В. Складорова						
ГИП отд. ПЗЗ ЦОГД	Е.С. Головенкова						
Вед. инж. отд. ПЗЗ ЦОГД	В.Ю. Парамонов			Проект «Внесение изменений в Правила землепользования и застройки территории (части территории) городского округа Мытищи Московской области применительно к земельным участкам с кадастровыми номерами 50:12:0010406:137; 50:12:0010406:139; 50:12:0010406:140; 50:12:0010406:145; 50:12:0010406:146; 50:12:0010406:147; 50:12:0010406:148; 50:12:0010406:149»	Стадия	Лист	Листов
				ГД	3	4	
Проверил	Д.М. Пападопулос			Карта градостроительного зонирования с установленными территориями, в границах которых предусматриваются требования к архитектурно-градостроительному облику объектов капитального строительства Масштаб 1:10000 (Разработано в М 1:10000, выведено на печать в М 1:5000)			
				НИИПИ градостроительства <b>ГАУ МО «НИИПИ градостроительства»</b>			