


# ВНЕСЕНИЕ ИЗМЕНЕНИЙ В ПРАВИЛА ЗЕМЛЕПОЛЬЗОВАНИЯ И ЗАСТРОЙКИ ТЕРРИТОРИИ (ЧАСТИ ТЕРРИТОРИИ) ГОРОДСКОГО ОКРУГА МЫТИЦЫ ПРИМЕНИТЕЛЬНО К ЗЕМЕЛЬНОМУ УЧАСТКУ С КАДАСТРОВЫМ НОМЕРОМ 50:12:0101003:2427

КАРТА ГРАДОСТРОИТЕЛЬНОГО ЗОНИРОВАНИЯ С ОТОБРАЖЕНИЕМ ГРАНИЦ НАСЕЛЕННЫХ ПУНКТОВ, ГРАНИЦ ЗОН С ОСОБЫМИ УСЛОВИЯМИ ИСПОЛЬЗОВАНИЯ ТЕРРИТОРИЙ, ГРАНИЦ ТЕРРИТОРИЙ ОБЪЕКТОВ КУЛЬТУРНОГО НАСЛЕДИЯ И ГРАНИЦ ТЕРРИТОРИЙ ИСТОРИЧЕСКИХ ПОСЕЛЕНИЙ (ПО СВЕДЕНИЯМ ИСОГД МО)

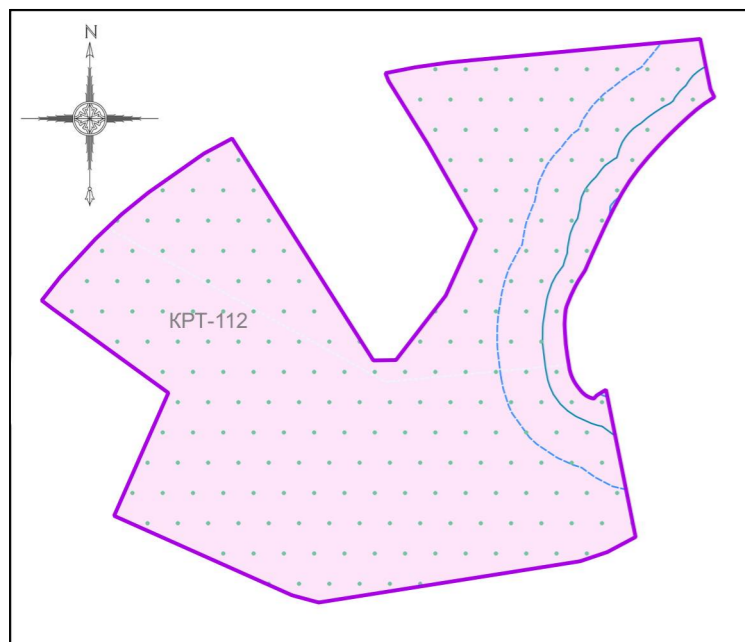

### Условные обозначения:

#### Границы

- Разработки
- Земельных участков (по данным ЕГРН)

#### Территории

- Земли, покрытые поверхностными водами

#### Территориальные зоны

- КРТ - Зона осуществления деятельности по комплексному развитию территории

#### Зоны с особыми условиями использования территорий

- Водоохранная зона
- Прибрежная защитная полоса
- Третья подзона приаэродромной территории аэропорта Шереметьево с учетом комплекса ВПП-3 (в соответствии с приказом об установлении приаэродромной территории аэродрома Москва (Шереметьево) от 17 апреля 2020 г. № 395-П)
- Приаэродромная территория

#### Иные территории и зоны с особыми режимами использования территорий

- Береговая полоса

#### Подписи территориальных зон

- КРТ - Виды территориальных зон

#### Иные обозначения

- Ручьи, каналы, реки, проходящие через трубы

#### Примечание:

-На рассматриваемой территории границы водоохранной зоны и прибрежной защитной полосы совпадают.

Должность	ФИО	Подпись	Дата	Договор от 18.09.2023 № 138-2023			
Нач. отд. ПЗЗ ЦОГД	Д.М. Пападопулос			Московская область, городской округ Мытищи, г.Мытищи			
ГИП отд. ПЗЗ ЦОГД	Д.А. Косенко						
ГИП отд. ПЗЗ ЦОГД	А.В. Складорова						
Гл. спец. отд. ПЗЗ ЦОГД	А.С. Марченкова			Внесение изменений в Правила землепользования и застройки территории (части территории) городского округа Мытищи применительно к земельному участку с кадастровым номером 50:12:0101003:2427	Стадия	Лист	Листов
Инженер отд. ПЗЗ ЦОГД	С.В. Захарьин				ГД	2.1	3
Проверил	Д.М. Пападопулос			НИ и ПИ градостроительства <b>ГАУ МО «НИИПИ градостроительства»</b>			

Карта градостроительного зонирования с отображением границ населенных пунктов, границ зон с особыми условиями использования территорий, границ территорий объектов культурного наследия и границ территорий исторических поселений (по сведениям ИСОГД МО)  
Масштаб 1:10000 (Разработано в М 1:10000, выведено на печать в М 1:5000)