


ОФИЦИАЛЬНЫЕ МЫТИЩИ

№ 4 (282) 03.02.2024

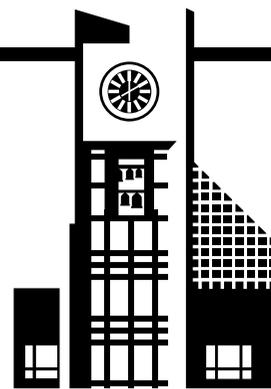

Официальное издание органов местного самоуправления городского округа Мытищи

Наш сайт: ofmyt.ru

**СОВЕТ ДЕПУТАТОВ
ГОРОДСКОГО ОКРУГА МЫТИЩИ
МОСКОВСКОЙ ОБЛАСТИ
РЕШЕНИЕ**
31.01.2024 №69/2
г. Мытищи

Об утверждении Положения об управлении культуры, молодежной политики и туризма Администрации городского округа Мытищи Московской области

В соответствии с Федеральным законом от 06.10.2003 № 131-ФЗ «Об общих принципах организации местного самоуправления в Российской Федерации», решением Совета депутатов городского округа Мытищи от 31.03.2022 № 38/1 «Об утверждении структуры администрации городского округа Мытищи», на основании Устава городского округа Мытищи Московской области, рассмотрев представление Главы городского округа Мытищи Московской области Купецкой Ю.О., Совет депутатов городского округа Мытищи Московской области

РЕШИЛ:

1. Утвердить Положение об управлении культуры, молодежной политики и туризма Администрации городского округа Мытищи Московской области в новой редакции (прилагается).

2. Признать утратившим силу Положение об управлении культуры и туризма администрации городского округа Мытищи Московской области, утвержденное решением Совета депутатов городского округа Мытищи Московской области от 12.12.2023 г. № 67/8.

3. Направить приложение к настоящему решению Главе городского округа Мытищи Ю.О. Купецкой для подписания и официального опубликования (обнародования).

4. Настоящее решение вступает в силу с 01.02.2024.

5. Контроль за выполнением пункта 3 настоящего решения Совета депутатов возложить на председателя постоянной депутатской комиссии по местному самоуправлению, правоохранительной деятельности, взаимодействию со СМИ, регламенту и этике Гончарука Ю.И.

Председатель Совета депутатов

А.Н. Гореликов

Глава городского округа Мытищи
«_» _____ 2024

Ю.О. Купецкая

Утверждено
Решением Совета депутатов
городского округа Мытищи
от «31» января 2024 №69/2

ПОЛОЖЕНИЕ
об управлении культуры, молодежной политики и туризма
Администрации городского округа Мытищи
Московской области

1. Общие положения

1.1. Управление культуры, молодежной политики и туризма Администрации городского округа Мытищи Московской области (далее – Управление) является органом Администрации городского округа Мытищи Московской области, созданным для исполнительно-распорядительных функций.

Положение об управлении культуры, молодежной политики и туризма утверждается решением представительного органа муниципального образования. Управление является юридическим лицом.

Управление как юридическое лицо действует на основании общих для организаций данного вида положений Федерального закона от 06.10.2003 № 131-ФЗ «Об общих принципах организации местного самоуправления в Российской Федерации», в соответствии с Гражданским кодексом Российской Федерации применительно к казенным учреждениям.

1.2. Управление осуществляет исполнительно-распорядительную деятельность на территории городского округа Мытищи в сфере культуры, молодежной политики и туризма, а также координацию деятельности в указанной сфере органов Администрации городского округа Мытищи и муниципальных учреждений.

1.3. Управление в своей деятельности подотчетно Главе городского округа Мытищи и несет перед ним ответственность за выполнение возложенных на него задач и полномочий.

1.4. Структура и штатное расписание Управления по представлению начальника Управления согласовываются с курирующим заместителем Главы городского округа и утверждаются Главой городского округа Мытищи распоряжением Администрации городского округа Мытищи.

1.5. Управление является правопреемником прав и обязанностей управления культуры и туризма Администрации городского округа Мытищи и управления молодежной политики Администрации городского округа Мытищи.

1.6. Управление в своей деятельности руководствуется Конституцией Российской Федерации, федеральными конституционными законами Российской Федерации, федеральными законами, указами и распоряжениями Президента Российской Федерации, постановлениями и распоряжениями Правительства Российской Федерации, законами и иными нормативными актами Московской области, Уставом городского округа Мытищи Московской области, муниципальными правовыми актами городского округа Мытищи Московской области, настоящим Положением.

1.7. Управление осуществляет управленческие функции в сфере культуры, молодежной политики и туризма на территории городского округа Мытищи в пределах своих полномочий, обеспечивает координацию деятельности учреждений культуры, дополнительного образования в области искусств и молодежной политики.

1.8. Управление осуществляет свою деятельность как непосредственно, так и во взаимодействии с государственными органами Российской Федерации и Московской области, органами Администрации городского округа Мытищи Московской области, организациями независимо от формы собственности и организационно-правовой формы.

1.9. Управление имеет самостоятельную смету расходов и баланс, лицевые счета в органах Федерального казначейства и(или) в финансовом управлении Администрации городского округа Мытищи, печать со своим наименованием, штампы и бланки. Описание бланка Управления и его графическое изображение приведены в приложении к Положению.

1.10. В ведомственном подчинении Управления находятся муниципальные учреждения культуры, муниципальные учреждения дополнительного образования в области искусств, муниципальное учреждение молодежной политики.

1.11. Полное наименование: Управление культуры, молодежной политики и туризма Администрации городского округа Мытищи Московской области.

Сокращенное наименование: Управление культуры, молодежной политики и туризма.

1.12. Место нахождения и почтовый адрес Управления: 141002, Московская область, город Мытищи, Новомытищинский проспект, дом 30/1.

1.13. Управление является координатором работы подведомственных учреждений.

1.14. Имущество, необходимое для осуществления деятельности Управления, является муниципальной собственностью городского округа Мытищи Московской области и передается Управлению в установленном законом порядке.

1.15. Финансовое обеспечение деятельности Управления осуществляется за счет средств, предусмотренных в бюджете городского округа Мытищи Московской области, на основе сметы расходов в соответствии с реестром расходных обязательств. Управление является получателем бюджетных средств.

1.16. Управление наделено функциями и полномочиями главного распорядителя бюджетных средств по отношению к подведомственным учреждениям.

2. Основные цели и задачи Управления

2.1. Управление создано в целях обеспечения осуществления полномочий Администрации городского округа Мытищи в области:

- культуры
- туризма;
- молодежной политики;
- дополнительного образования в области искусств.

Основная цель Управления – реализация единой политики в сфере культуры, молодежной политики, туризма и дополнительного образования в сфере искусства,

2.2. Основными задачами Управления являются:

2.2.1. обеспечение условий для организации досуга жителей городского округа, реализации прав граждан на участие в культурной жизни, пользование услугами учреждений сферы культуры, на доступ к культурным ценностям;

2.2.2. обеспечение доступности услуг в сфере культуры, дополнительного образования для жителей городского округа;

2.2.3. создание условий для сохранения и развития местного традиционного народного художественного творчества и народных художественных промыслов;

2.2.4. определение целей, приоритетов и мер по развитию культурной деятельности, музейного и библиотечного дела, народного творчества в области искусств;

2.2.5. создание условий для массового отдыха жителей городского округа и организация обустройства мест массового отдыха населения городского округа Мытищи;

2.2.6. создание условий развития парков культуры и отдыха, парковых и рекреационных территорий в городском округе;

2.2.7. сохранение, распространение культурных ценностей;

2.2.8. содействие учреждениям, подведомственным Управлению, в обеспечении обслуживания населения с учетом интересов и потребностей различных групп пользователей (населения);

2.2.9. создание условий для функционирования муниципальных учреждений, подведомственных Управлению;

2.2.10. организация предоставления дополнительного образования детей в области искусств в муниципальных образовательных учреждениях;

2.2.11. содействие развитию на территории городского округа Мытищи Московской области благотворительности, меценатства и спонсорства в сфере культуры, молодежной политики и туризма;

2.2.12. осуществление комплексного анализа информации о туристской деятельности на территории городского округа, планирование и прогнозирование развития туристской инфраструктуры городского округа, включая определение приоритетных направлений туризма на территории городского округа;

2.2.13. развитие городского округа Мытищи как перспективного туристского центра;

2.2.14. создание условий для гражданско-патриотического, культурно-просветительного, физкультурно-оздоровительного, социально-нравственного, интеллектуального развития детей и молодежи;

2.2.15. расширение возможностей для эффективной самореализации молодежи, молодежных общественно значимых инициатив;

2.2.16. реализация инновационного потенциала молодежи в интересах развития государства и общества;

2.2.17. создание условий для включения молодежи в социально-экономическую, политическую и культурную жизнь города;

2.2.18. создание единого социокультурного пространства в городском округе, поддержка всех форм культурной самоорганизации населения;

2.2.19. организация работы по противодействию коррупции в Управлении и подведомственных учреждениях.

3. Полномочия Управления

Управление в соответствии с возложенными на него задачами осуществляет следующие полномочия:

3.1. участвует в разработке и реализации муниципальных программ в сфере культуры, молодежной политики и туризма, иных программ развития городского округа Мытищи, государственных программ в сфере культуры, молодежной политики и туризма;

3.2. осуществляет контроль выполнения мероприятий государственных и муниципальных программ в сфере культуры, молодежной политики и туризма, иных программ городского округа по вопросам, относящимся к компетенции Управления;

3.3. участвует в разработке и/или согласовании проектов нормативных правовых актов органов местного самоуправления по вопросам, отнесенным настоящим Положением к компетенции Управления;

3.4. участвует в формировании бюджета городского округа Мытищи Московской области;

3.5. взаимодействует с Министерством Московской области по вопросам предоставле-

ния субсидий из бюджета Московской области на реализацию мероприятий в сфере культуры, искусства, молодежной политики и туризма;

3.6. осуществляет функции главного распорядителя и получателя средств бюджета городского округа Мытищи Московской области в сфере культуры, молодежной политики и туризма;

3.7. осуществляет сбор статистической, финансовой, экономической и иной информации от учреждений, подведомственных Управлению, проводит обработку, анализ и предоставление сводной информации в государственные органы;

3.8. осуществляет предоставление муниципальных услуг (работ) в случаях, установленных утвержденными административными регламентами;

3.9. осуществляет планирование и расчет нормативных затрат на оказание муниципальных услуг (работ), формирует и утверждает муниципальные задания учреждениям, подведомственным Управлению, и осуществляет контроль за их выполнением;

3.10. осуществляет функции муниципального заказчика по размещению заказов и заключению муниципальных контрактов (договоров) на поставку товаров, выполнение работ, оказание услуг для муниципальных нужд для обеспечения деятельности и реализации полномочий Управления;

3.11. участвует в согласовании конкурсной, аукционной и иной документации на поставку товаров, выполнение работ, оказание услуг для учреждений, подведомственных Управлению;

3.12. в рамках своей компетенции координирует и курирует деятельность учреждений, подведомственных Управлению;

3.13. разрабатывает предложения по развитию и (или) изменению сети муниципальных учреждений, подведомственных Управлению;

3.14. проводит работу по учету объектов культурного наследия (памятников истории и культуры), находящихся на территории городского округа Мытищи Московской области;

3.15. участвует в работе для присвоения (подтверждения) звания «Народный», «Образцовый» любительских творческих коллективов, муниципальных учреждений в порядке, установленном нормативными правовыми актами Московской области;

3.16. проводит работу по организации культурных и иных мероприятий по вопросам, отнесенным к сфере деятельности Управления, на территории городского округа Мытищи;

3.17. организует библиотечное обслуживание населения городского округа Мытищи, финансирование, обеспечение комплектования и сохранности библиотечных фондов муниципальных библиотек, анализ, прогнозирование изменений библиотечного дела в городском округе;

3.18. способствует развитию организации досуга населения, театрального, музыкального и изобразительного искусства, библиотечного и музейного дела, народного творчества и краеведения;

3.19. проводит работу по организации и контролю участия творческих коллективов, исполнителей, учащихся детских школ искусств, учреждений, подведомственных Управлению, в фестивалях, конкурсах и иных мероприятиях различного уровня;

3.20. проводит работу по присуждению (назначению) специальных премий и стипендий поощрению лиц, проявивших выдающиеся способности в сфере культуры и искусства, а также детей-инвалидов и детей с ограниченными возможностями здоровья;

3.21. осуществляет подготовку и предоставление в соответствующие органы и организации предложений и материалов по поощрению и награждению, в том числе присвоению почетных званий и наград работникам Управления, муниципальных учреждений и других организаций в сфере культуры, искусства, молодежной политики и туризма;

3.22. формирует предложения и участвует в работе по созданию, реорганизации и ликвидации учреждений, подведомственных Управлению;

3.23. согласовывает проекты уставов учреждений, подведомственных Управлению, и направляет их для утверждения в порядке, установленном в городском округе Мытищи;

3.24. согласовывает штатные расписания и коллективные договоры учреждений, подведомственных Управлению, в порядке, установленном в городском округе Мытищи;

3.25. проводит работу по присвоению (подтверждению) группы по оплате труда руководителей учреждений, подведомственных Управлению, в установленном порядке;

3.26. осуществляет в порядке, установленном действующим законодательством, аттестацию руководителей учреждений, подведомственных Управлению, и их работников;

3.27. вносит предложения по изменению и расторжению трудовых договоров (контрактов) с руководителями подведомственных учреждений;

3.28. представляет предложения курирующему заместителю Главы городского округа на согласование и издает приказы в отношении руководителей подведомственных учреждений (работников, исполняющих их обязанности) по увеличению объема работы, совмещению, совместительству, исполнению обязанностей и установлению размера доплат и надбавок по указанным основаниям, включая стимулирующие, утверждению графиков отпусков.

3.29. обеспечивает утверждение перечней особо ценного движимого имущества подведомственных учреждений в порядке, установленном в городском округе Мытищи;

3.30. согласовывает Положение об Экспертной и Фондово-закупочной комиссиях музеев городского округа Мытищи, формирует предложения по их составу;

3.31. участвует в обеспечении выполнения полномочий Главы городского округа в сфере мобилизационной подготовки и мобилизации;

3.32. координирует деятельность подведомственных учреждений по вопросам:

- гражданской обороны и защиты населения, предупреждения и ликвидации чрезвычайных ситуаций, обеспечения пожарной безопасности, мобилизационной подготовки;

- проведения информационно-пропагандистских мероприятий в области профилактики терроризма;

- выполнения требований антитеррористической защищенности муниципальных объектов учреждений;

- проведения мероприятий по повышению энергетической эффективности;

- техники безопасности и охраны труда, предусмотренной трудовым законодательством;

3.33. проводит мероприятия по предупреждению коррупционных правонарушений в Управлении, а также организует работу по предупреждению коррупции в подведомственных учреждениях;

3.34. организует работу по проведению независимой оценки качества оказания услуг населению учреждениями, подведомственными Управлению;

3.35. организует рекламно-информационную и выставочную деятельность для развития городского округа Мытищи как перспективного туристского центра и центра народных художественных промыслов;

3.36. содействует развитию международных и межрегиональных связей городского округа Мытищи в области туризма и народных художественных промыслов;

3.37. взаимодействует с организациями, работающими в сфере туризма и народных художественных промыслов на территории городского округа Мытищи;

3.38. изучает опыт работы туристской отрасли в других регионах Российской Федерации и развитие туризма в зарубежных странах с целью применения их в своей деятельности;

3.39. формирует и ведет Туристский паспорт городского округа Мытищи;

3.40. оказывает поддержку общественным объединениям и организациям, определяет приоритетные направления взаимодействия с общественными объединениями, создает условия для эффективного сотрудничества общественных организаций, действующих на территории муниципального образования;

3.41. формирует и ведет банк данных о деятельности молодежных общественных объединений, подведомственных учреждений и прочих организаций, осуществляющих работу с молодежью, независимо от формы собственности;

3.42. взаимодействует с молодежными советами, молодежным парламентом и другими

молодежными органами, функционирующими на территории городского округа Мытищи;

3.43. формирует механизмы привлечения молодежи к участию в проектной, управленческой, исследовательской деятельности и деятельности органов местного самоуправления;

3.44. формирует систему социально-нравственного, духовного, гражданско-патриотического, культурно-просветительного, физкультурно-оздоровительного, интеллектуального развития детей и молодежи;

3.45. осуществляет перспективное и календарное планирование работы с молодежью по различным направлениям деятельности;

3.46. организует участие молодежи городского округа Мытищи в мероприятиях и проектах муниципального, областного, всероссийского и международного уровней;

3.47. выявляет и поддерживает талантливых жителей городского округа посредством организации фестивалей, конкурсов и других мероприятий, предоставления материалов на соискание и присуждение премий, стипендий, грантов, грамот, благодарственных писем и т.п. Губернатора Московской области, Главы округа, благотворительных фондов, общественных и иных организаций;

3.48. обеспечивает ведение официального сайта и других электронных ресурсов Управления;

3.49. проводит работу по рассмотрению обращений граждан и организаций в порядке, установленном законодательством Российской Федерации и Московской области;

3.50. осуществляет выполнение иных полномочий в сфере культуры, молодежной политики и туризма в соответствии с законодательством Российской Федерации, законодательством Московской области, нормативными правовыми актами органов местного самоуправления городского округа Мытищи Московской области.

4. Права и обязанности Управления

4.1. В целях осуществления возложенных на него полномочий Управление имеет право:

4.1.1. разрабатывать проекты правовых актов по вопросам, входящим в компетенцию Управления;

4.1.2. запрашивать и получать в установленном порядке от органов местного самоуправления городского округа Мытищи Московской области, иных организаций (независимо от их организационно-правовых форм и форм собственности), юридических и физических лиц документы и информацию, необходимые для решения задач и осуществления полномочий, возложенных на Управление;

4.1.3. обращаться в установленном порядке за содействием и разъяснениями в федеральные государственные органы и государственные органы Московской области;

4.1.4. использовать информационную базу и коммуникации Администрации городского округа Мытищи;

4.1.5. привлекать в установленном порядке для решения вопросов, отнесенных к сфере деятельности Управления, экспертные, научные, творческие и иные организации; экспертов, ученых, творческих работников и специалистов, в том числе на договорной основе;

4.1.6. осуществлять сотрудничество с органами местного самоуправления других муниципальных образований, организациями, предприятиями, учреждениями независимо от форм собственности;

4.1.7. заключать муниципальные контракты (договоры) с юридическими и физическими лицами на проведение работ, оказание услуг и поставку товаров;

4.1.8. принимать участие в разработке проектов соглашений, договоров по решению вопросов местного значения в сфере культуры, молодежной политики и туризма и иным вопросам, отнесенным к компетенции Управления;

4.1.9. создавать совещательные и консультационные органы (комиссии, рабочие группы, аттестационную комиссию, комиссию по оценке деятельности подведомственных учреждений, комиссию для рассмотрения документов по проверке фондов (имущества) подведомственных учреждений и т.п.);

4.1.10. инициировать контрольные проверки уполномоченными органами Администрации по различным направлениям деятельности подведомственных учреждений, а также проводить проверки текущей деятельности подведомственных учреждений в рамках своей компетенции;

4.1.11. проводить совещания по вопросам, входящим в компетенцию Управления, с привлечением руководителей и специалистов органов местного самоуправления, предприятий, учреждений, организаций;

4.1.12. награждать почетными грамотами и благодарственными письмами Управления;

4.1.13. координировать в соответствии с действующим законодательством театральную, концертную, выставочную деятельность, деятельность по киноvideослуживанию, культурно-досуговую деятельность, осуществляемую на территории городского округа Мытищи Московской области;

4.1.14. пользоваться имуществом, находящимся в муниципальной собственности и переданным Управлению для осуществления полномочий и решения поставленных задач;

4.1.15. принимать решения по вопросам своей компетенции, которые являются обязательными для исполнения подведомственными учреждениями;

4.1.16. устанавливать исходные данные для планирования финансово-хозяйственной деятельности подведомственных учреждений, осуществлять распределение бюджетных ассигнований, предусмотренных решением Совета депутатов городского округа Мытищи о бюджете на соответствующий финансовый год;

4.1.17. устанавливать формы отчетности для подведомственных учреждений;

4.1.18. вносить предложения учредителю по иной приносящей доход деятельности подведомственных учреждений;

4.1.19. давать разъяснения юридическим и физическим лицам по вопросам, отнесенным настоящим Положением к компетенции Управления;

4.1.20. представлять интересы администрации городского округа Мытищи Московской области по вопросам культуры и молодежной политики, в том числе на конкурсах, фестивалях, смотрах и иных мероприятиях различного уровня;

4.1.21. принимать участие в работе делегаций городского округа Мытищи, комиссий, комитетов, коллегий различного уровня

4.1.22. осуществлять другие права, предусмотренные законодательством Российской Федерации, законодательством Московской области и муниципальными правовыми актами городского округа Мытищи, необходимые для осуществления возложенных на Управление полномочий.

4.2. Управление обязано:

4.2.1. осуществлять свою деятельность в соответствии с действующим законодательством Российской Федерации и Московской области, а также муниципальными правовыми актами, настоящим Положением;

4.2.2. выполнять в установленные сроки поручения Главы городского округа Мытищи и курирующего заместителя Главы городского округа;

4.2.3. предоставлять сведения по запросам государственных органов и органов местного самоуправления по вопросам деятельности Управления по согласованию с курирующим заместителем Главы городского округа;

4.2.4. использовать своевременно и по целевому назначению бюджетные средства, выделенные на цели и задачи деятельности Управления в соответствии с настоящим Положением, предоставлять отчеты об их использовании;

4.2.5. не разглашать сведения, составляющие государственную и иную охраняемую законодательством тайну.

4.2.6. оказывать содействие общественным творческим объединениям и дополнительного образования;

4.2.7. поддерживать социально-значимые инициативы в пределах компетенции Управления;

4.2.8. оказывать содействие в проведении мероприятий, направленных на укрепление межнационального и межконфессионального согласия, поддержку и развитие языков и культуры народов Российской Федерации, проживающих на территории городского округа;

4.2.9. принимать участие в мероприятиях, направленных на развитие туризма на территории городского округа, в том числе, в части касающейся формирования туристических маршрутов, создания и деятельности туристско-информационных центров, исключая деятельность коллективных средств размещения, предприятий общественного питания, транспортной логистики.

4.2.10. осуществлять контроль за участием подведомственных учреждений в независимой оценке качества работы;

4.2.11. разрабатывать административные регламенты предоставления муниципальных услуг, в том числе в электронном виде;

4.2.12. организовывать и осуществлять ведомственный контроль, контроль финансово-хозяйственной деятельности подведомственных учреждений, целевого и эффективного расходования ими бюджетных средств;

4.2.13. публиковать в средствах массовой информации материалы о проводимых мероприятиях в сфере культуры, молодежной политики, дополнительного образования и туризма.

5. Руководство и организация деятельности Управления

5.1. Управление в своей деятельности подотчетно Главе городского округа Мытищи и несет перед ним ответственность за выполнение возложенных на него задач и полномочий.

5.2. Управление возглавляет начальник управления, назначаемый на должность и освобождаемый от должности Главой городского округа Мытищи Московской области по представлению курирующего заместителя Главы городского округа. Координацию работы и контроль за деятельностью Управления осуществляет курирующий заместитель Главы городского округа.

5.3. Начальник Управления:

- руководит деятельностью Управления на принципах единоначалия и несет персональную ответственность за выполнение возложенных на Управление задач и полномочий;

- исполняет полномочия представителя нанимателя (работодателя);

- организует работу Управления. Издаёт в пределах своей компетенции приказы, дает указания по вопросам деятельности Управления, подведомственных учреждений, контролирует их исполнение, проводит совещания;

- вносит предложения о поощрении и применении дисциплинарных взысканий к работникам Управления и подведомственных учреждений;

- разрабатывает и представляет в Администрацию структуру и штатное расписание Управления в пределах установленного предельного норматива фонда оплаты труда и численности работников для утверждения в установленном порядке;

- утверждает бюджетную смету на содержание Управления в пределах выделенных ассигнований на очередной финансовый год;

- разрабатывает и утверждает Положения об отделах, должностные инструкции работников Управления;

- обеспечивает соблюдение законов, нормативных правовых актов Российской Федерации, законов и нормативных правовых актов Московской области, муниципальных правовых актов городского округа Мытищи, настоящего Положения и трудовых договоров;

- действует без доверенности от имени Управления, представляет его интересы в государственных органах, организациях, учреждениях, заключает договоры для обеспечения деятельности Управления;

- организует своевременное и качественное рассмотрение обращений физических и юридических лиц, поступивших в Управление.

- ходатайствует по согласованию с заместителем главы городского округа Мытищи Московской области, курирующим данное направление, о предоставлении работников управления и подведомственных учреждений к государственным, областным и отраслевым наградам, присвоению почетных званий, применении иных видов поощрения;

- вносит предложения об изменении структуры и штатного расписания Управления, назначении на должность и освобождении от должности работников Управления, предложения по повышению квалификации работников, созданию соответствующих условий для работы;

- распоряжается финансовыми средствами и имуществом, закрепленным за Управлением, в порядке, установленном законодательством;

- представляет на согласование в установленном порядке предложения и документы о предоставлении отпусков, привлечении к работе в выходные и праздничные дни, установлении дополнительного объема работы, совместительстве, замещении, исполнении обязанностей и размере доплат и надбавок, в том числе стимулирующего характера, по работникам Управления;

- согласовывает подведомственным учреждениям штатные расписания, планы финансово-хозяйственной деятельности;

- утверждает в установленном порядке муниципальные задания подведомственных учреждений;

- принимает участие в оперативных совещаниях, проводимых главой городского округа Мытищи Московской области, заместителем главы городского округа Мытищи Московской области, Советом депутатов городского округа Мытищи, в заседаниях комиссий, проводимых по вопросам, входящим в компетенцию Управления;

- обеспечивает соблюдение законов, нормативных правовых актов Российской Федерации и Московской области, муниципальных правовых актов городского округа Мытищи, настоящего Положения и трудового договора;

- в пределах своей компетенции заключает договоры и соглашения с физическими и юридическими лицами;

- формирует временные рабочие группы для выполнения возложенных задач;

- участвует в создании кадрового резерва, организации работы по повышению квалификации работников Управления, руководителей подведомственных учреждений;

- осуществляет иные полномочия в соответствии с действующим законодательством Российской Федерации, законодательством Московской области, настоящим Положением.

5.4. В период отсутствия начальника Управления его обязанности исполняет заместитель начальника Управления.

5.5. Работники Управления руководствуются в своей деятельности законодательством о муниципальной службе, Трудовым кодексом Российской Федерации, должностными инструкциями и правилами внутреннего трудового распорядка Администрации. Работники, не относящиеся к муниципальным служащим, руководствуются в своей деятельности Трудовым кодексом Российской Федерации, должностными инструкциями и правилами внутреннего трудового распорядка Администрации.

6. Имущество и финансирование деятельности Управления

6.1. Имущество, необходимое для осуществления деятельности Управления, является муниципальной собственностью городского округа Мытищи и передается Управлению в установленном законом порядке.

6.2. Управление не вправе отчуждать, либо иным способом распоряжаться имуществом без согласия собственника.

6.3. Управление несет ответственность за сохранность и целевое использование, учет, списание закрепленного за ним имущества в установленном порядке.

6.4. Управление организует ведение отчетности в соответствии с действующим законодательством.

6.5. Ведение бухгалтерского, налогового учета и отчетности, планирование финансово-хозяйственной деятельности Управления, а также подведомственных муниципальных учреждений, осуществляется специализированным муниципальным казенным учреждением в соответствии с договором.

6.6. Финансовое обеспечение деятельности Управления осуществляется за счет средств, предусмотренных в бюджете городского округа Мытищи.

6.7. На Управление распространяются Положения, установленные Гражданским кодексом Российской Федерации, Бюджетным кодексом Российской Федерации для казенных учреждений.

6.8. Управление отвечает по своим обязательствам находящимися в его распоряжении денежными средствами. При недостаточности указанных денежных средств субсидиарную ответственность по обязательствам управления несет Администрация городского округа Мытищи.

6.9. Управление не отвечает по обязательствам подведомственных учреждений.

6.10. Ревизия и контроль за деятельностью Управления осуществляются уполномоченными органами в соответствии с действующим законодательством и муниципальными правовыми актами городского округа Мытищи.

7. Заключительные положения.

7.1. Планирование работы Управления, сроки исполнения документов, формы контроля за выполнением принятых решений определяются регламентом Администрации.

7.2. Изменения и дополнения в настоящее Положение утверждаются Решением Совета депутатов городского округа Мытищи и регистрируются в установленном порядке.

7.3. Управление может быть ликвидировано, реорганизовано или переименовано в соответствии с действующим законодательством.

Глава городского округа Мытищи

Ю.О. Купецкая

Приложение №1
к Положению об управлении культуры, молодежной политики и туризма Администрации городского округа Мытищи Московской области

1. Бланк Управления представляет собой лист белой бумаги форматом 210 x 297 мм (А4).

2. На бланке располагаются следующие реквизиты:

- герб городского округа Мытищи;

- полное наименование администрации городского округа Мытищи;

- сокращенное наименование Управления;

- почтовый адрес Управления;

- номер телефона, факса (при наличии), адрес электронной почты.

3. Все служебные документы, письма и иные документы составляются на бланке Управления (далее – бланк).

4. Правом подписи документов, издаваемых на бланках Управления, обладает начальник Управления и лицо, исполняющее его обязанности в установленном законом порядке.

5. Графическое изображение продольного бланка Управления:



АДМИНИСТРАЦИЯ ГОРОДСКОГО ОКРУГА МЫТИЦИ
МОСКОВСКОЙ ОБЛАСТИ

УПРАВЛЕНИЕ КУЛЬТУРЫ, МОЛОДЕЖНОЙ ПОЛИТИКИ И ТУРИЗМА

Новомиיתיшинский пр-т, д. 30/1
г. Мытищи, Московская обл.
141008, Россия

тел. 8(495)586-80-67
sekretar@kultmol.ru

№ _____
на № _____ от _____

Сообщение о возможном установлении публичного сервитута в порядке главы V.7. Земельного кодекса Российской Федерации.

В соответствии с пп. 1, пп. 2, пп. 3 п.3 ст. 39.42 Земельного Кодекса Российской Федерации, Администрация городского округа Мытищи Московской области сообщает о возможном установлении по инициативе Государственного унитарного предприятия Московской области «Электросеть» публичного сервитута в отношении земель, государственная собственность на которые не разграничена и земельного участка с кадастровым номером 50:12:0000000:55299, расположенных на территории городского округа Мытищи Московской области в целях размещения и эксплуатации существующего объекта электросетевого хозяйства местного значения – Трансформаторная подстанция № 143 с кадастровым номером 50:12:0100404:331.

Заявления правообладателей земельного участка об учете их прав (обременений) с копиями подтверждающих документов могут быть направлены в Администрацию городского округа Мытищи Московской области в течение 15 дней со дня опубликования настоящего сообщения по адресу электронной почты: uzio@mytyshi.ru по следующей форме:

Заявление об учете прав (обременений) на земельный участок				
ФИО правообладателя	Кадастровый номер земельного участка	вид права	основание возникновения права	почтовый адрес и/или адрес электронной почты правообладателя
Приложение: копия документа, подтверждающего право на земельный участок				

Ознакомиться с поступившим ходатайством об установлении публичного сервитута, перечнем земельных участков, описанием местоположения границ публичного сервитута, порядком учета прав (обременений) правообладателей земельных участков можно на официальном сайте Администрации городского округа Мытищи Московской области в разделе - Управление земельно-имущественных отношений – Сервитуты (<https://mytyshi.ru/structure/upr>).

Сообщение о возможном установлении публичного сервитута в порядке главы V.7. Земельного кодекса Российской Федерации.

В соответствии с пп. 1, пп. 2, пп. 3 п.3 ст. 39.42 Земельного Кодекса Российской Федерации, Администрация городского округа Мытищи Московской области сообщает о возможном установлении по инициативе Государственного унитарного предприятия Московской области «Электросеть» публичного сервитута в отношении земельных участков с кадастровыми номерами 50:12:0101206:419 и 50:12:0101206:10, расположенных на территории городского округа Мытищи Московской области в целях размещения и эксплуатации существующего объекта электросетевого хозяйства местного значения – Трансформаторная подстанция № 132 с кадастровым номером 50:12:0101206:421.

Заявления правообладателей земельного участка об учете их прав (обременений) с копиями подтверждающих документов могут быть направлены в Администрацию городского округа Мытищи Московской области в течение 15 дней со дня опубликования настоящего сообщения по адресу электронной почты: uzio@mytyshi.ru по следующей форме:

Заявление об учете прав (обременений) на земельный участок				
ФИО правообладателя	Кадастровый номер земельного участка	вид права	основание возникновения права	почтовый адрес и/или адрес электронной почты правообладателя
Приложение: копия документа, подтверждающего право на земельный участок				

Ознакомиться с поступившим ходатайством об установлении публичного сервитута, перечнем земельных участков, описанием местоположения границ публичного сервитута, порядком учета прав (обременений) правообладателей земельных участков можно на официальном сайте Администрации городского округа Мытищи Московской области в разделе - Управление земельно-имущественных отношений – Сервитуты (<https://mytyshi.ru/structure/upr>).

Сообщение о возможном установлении публичного сервитута в порядке главы V.7. Земельного кодекса Российской Федерации.

В соответствии с пп. 1, пп. 2, пп. 3 п.3 ст. 39.42 Земельного Кодекса Российской Федерации, Администрация городского округа Мытищи Московской области сообщает о возможном установлении по инициативе Государственного унитарного предприятия Московской области «Электросеть» публичного сервитута в отношении земельных участков с кадастровыми номерами 50:12:0100502:201 и 50:12:0100502:238, расположенных на территории городского округа Мытищи Московской области в целях размещения и эксплуатации существующего объекта электросетевого хозяйства местного значения – Трансформаторная подстанция № 241 с кадастровым номером 50:12:0100502:625.

Заявления правообладателей земельного участка об учете их прав (обременений) с копиями подтверждающих документов могут быть направлены в Администрацию городского округа Мытищи Московской области в течение 15 дней со дня опубликования настоящего сообщения по адресу электронной почты: uzio@mytyshi.ru по следующей форме:

Заявление об учете прав (обременений) на земельный участок				
ФИО правообладателя	Кадастровый номер земельного участка	вид права	основание возникновения права	почтовый адрес и/или адрес электронной почты правообладателя
Приложение: копия документа, подтверждающего право на земельный участок				

Ознакомиться с поступившим ходатайством об установлении публичного сервитута, перечнем земельных участков, описанием местоположения границ публичного сервитута, порядком учета прав (обременений) правообладателей земельных участков можно на официальном сайте Администрации городского округа Мытищи Московской области в разделе - Управление земельно-имущественных отношений – Сервитуты (<https://mytyshi.ru/structure/upr>).

АДМИНИСТРАЦИЯ
ГОРОДСКОГО ОКРУГА МЫТИЩИ
МОСКОВСКОЙ ОБЛАСТИ
ПОСТАНОВЛЕНИЕ
02.02.2024 № 376

О проведении общественных обсуждений по проекту внесения изменений в генеральный план городского округа Мытищи Московской области применительно к земельному участку с кадастровым номером 50:12:0000000:58221

В соответствии со статьями 5.1 и 28 Градостроительного кодекса Российской Федерации, Федеральным законом от 06.10.2003 №131-ФЗ «Об общих принципах организации местного самоуправления в Российской Федерации», Законом Московской области от 24.07.2014 №106/2014-ОЗ «О перераспределении полномочий между органами местного самоуправления муниципальных образований Московской области и органами государственной власти Московской области», постановлением Правительства Московской области от 07.04.2022 №332/11 «Об особенностях градостроительной деятельности в Московской области в 2022, 2023 и 2024 годах», Положением об организации и проведении общественных обсуждений по вопросам градостроительной деятельности в городском округе Мытищи Московской области, утвержденным решением Совета депутатов городского округа Мытищи от 15.06.2023 №57/3, рассмотрев письмо Комитета по архитектуре и градостроительству Московской области от 30.01.2024 №29 Исх-1189/05-01, руководствуясь Уставом городского округа Мытищи,

ПОСТАНОВЛЯЮ:

1. Назначить проведение общественных обсуждений по проекту внесения изменений в генеральный план городского округа Мытищи Московской области применительно к земельному участку с кадастровым номером 50:12:0000000:58221 в период с 03.02.2024 до 24.02.2024 (с даты оповещения жителей о проведении общественных обсуждений до дня опубликования заключения о результатах общественных обсуждений).

2. Определить органом, уполномоченным на проведение общественных обсуждений, Администрацию городского округа Мытищи.

3. Определить начальника управления градостроительного развития Администрации городского округа Мытищи Швыряева А.С. председателем общественных обсуждений по пункту 1 настоящего постановления.

4. Определить главного эксперта отдела информационного взаимодействия по вопросам градостроительства управления градостроительного развития Администрации городского округа Мытищи Кондратьеву О.А. секретарем общественных обсуждений по пункту 1 настоящего постановления.

5. В целях доведения до населения информации о содержании проекта внесения изменений в генеральный план городского округа Мытищи Московской области применительно к земельному участку с кадастровым номером 50:12:0000000:58221 разместить материалы проекта:

- в газете городского округа Мытищи «Официальные Мытищи» и на официальном сайте органов местного самоуправления городского округа Мытищи <http://mytyshi.ru>;

- в помещении коворкинг-центра «Старт» по адресу: Московская область, городской округ Мытищи, г. Мытищи, Новомытищинский проспект, д. 30/1.

6. Организовать прием предложений и замечаний заинтересованных лиц, касающихся обсуждения проекта внесения изменений в генеральный план городского округа Мытищи Московской области применительно к земельному участку с кадастровым номером 50:12:0000000:58221 в период с 05.02.2024 по 18.02.2024.

7. Определить участниками общественных обсуждений по рассматриваемому проекту граждан, постоянно проживающих на территории г. Мытищи, правообладателей находящихся в границах г. Мытищи земельных участков и (или) расположенных на них объектов капитального строительства, а также правообладателей помещений, являющихся частью указанных объектов капитального строительства.

8. Настоящее постановление подлежит официальному опубликованию в газете городского округа Мытищи «Официальные Мытищи» и размещению на официальном сайте органов местного самоуправления городского округа Мытищи.

9. Контроль за выполнением настоящего постановления возложить на заместителя Главы городского округа Мытищи А.Г. Асеева.

Глава городского округа Мытищи

Ю.О. Купецкая

ОПОВЕЩЕНИЕ О НАЧАЛЕ ОБЩЕСТВЕННЫХ ОБСУЖДЕНИЙ

На общественные обсуждения выносятся проект внесения изменений в генеральный план городского округа Мытищи Московской области применительно к земельному участку с кадастровым номером 50:12:0000000:58221.

Общественные обсуждения проводятся в порядке, установленном Градостроительным кодексом Российской Федерации и Положением об организации и проведении общественных обсуждений по вопросам градостроительной деятельности в городском округе Мытищи Московской области, утвержденным решением Совета депутатов городского округа Мытищи от 15.06.2023 №57/3, в соответствии с постановлением Администрации городского округа Мытищи от 02.02.2024 №376 «О проведении общественных обсуждений по проекту внесения изменений в генеральный план городского округа Мытищи Московской области применительно к земельному участку с кадастровым номером 50:12:0000000:58221».

Орган, уполномоченный на проведение общественных обсуждений – Администрация городского округа Мытищи.

Срок проведения общественных обсуждений: с 03.02.2024 до 24.02.2024 (с даты оповещения жителей о проведении общественных обсуждений до дня опубликования заключения о результатах общественных обсуждений).

Информационные материалы по теме общественных обсуждений представлены на экспозиции в помещении коворкинг-центра «Старт» по адресу: Московская область, городской округ Мытищи, г.Мытищи, Новомытищинский проспект, д.30/1.

Экспозиция открыта с 05 февраля 2024 года по 16 февраля 2024 года. Часы работы: понедельник - пятница с 9.00 до 18.00.

В ходе проведения экспозиции 13 февраля 2024 года с 17.00 до 18.00 будет проведена консультация по теме общественных обсуждений.

Консультации по теме общественных обсуждений также проводятся по телефону (495) 586-55-22.

Участниками общественных обсуждений являются граждане, постоянно проживающие на территории г.Мытищи, правообладатели находящихся в границах г.Мытищи земельных участков (или) расположенных на них объектов капитального строительства, а также правообладатели помещений, являющихся частью указанных объектов капитального строительства.

Участники общественных обсуждений, прошедшие идентификацию в соответствии пунктами 12, 13 статьи 5.1 Градостроительного кодекса Российской Федерации, имеют право представить свои предложения и замечания в срок с 05.02.2024 года по 18.02.2024 года по обсуждаемому вопросу посредством:

- государственной информационной системы Московской области «Портал государственных и муниципальных услуг Московской области» в электронном виде;
- личного обращения в Администрацию городского округа Мытищи;
- почтового отправления в адрес Администрации городского округа Мытищи;
- официального сайта органов местного самоуправления городского округа Мытищи;
- записи в книге (журнале) учета посетителей экспозиции проекта, подлежащего рассмотрению на общественных обсуждениях.

В соответствии с Градостроительным кодексом Российской Федерации информационные материалы проекта внесения изменений в генеральный план городского округа Мытищи Московской области применительно к земельному участку с кадастровым номером 50:12:0000000:58221 будут размещены на официальном сайте органов местного самоуправления городского округа Мытищи <http://www.mtytyshi.ru> с 12 февраля 2024 года.

С Положением об организации и проведении общественных обсуждений по вопросам градостроительной деятельности в городском округе Мытищи Московской области, утвержденным решением Совета депутатов городского округа Мытищи от 15.06.2023 №57/3, можно ознакомиться на официальном сайте органов местного самоуправления городского округа Мытищи <http://www.mtytyshi.ru>.

Администрация городского
округа Мытищи

**ПРОЕКТ ВНЕСЕНИЯ ИЗМЕНЕНИЙ В ГЕНЕРАЛЬНЫЙ ПЛАН
ГОРОДСКОГО ОКРУГА МЫТИЩИ МОСКОВСКОЙ ОБЛАСТИ
ПРИМЕНИТЕЛЬНО К ЗЕМЕЛЬНОМУ УЧАСТКУ
С КАДАСТРОВЫМ НОМЕРОМ 50:12:0000000:58221**

ПОЛОЖЕНИЕ О ТЕРРИТОРИАЛЬНОМ ПЛАНИРОВАНИИ

1 ЭТАП

2024

НИ и ПИ
градостроительства

КОМИТЕТ ПО АРХИТЕКТУРЕ И ГРАДОСТРОИТЕЛЬСТВУ
МОСКОВСКОЙ ОБЛАСТИ

**Государственное автономное учреждение Московской области
«Научно-исследовательский и проектный институт градостроительства»**
(ГАУ МО «НИиПИ градостроительства»)

143960, Московская область, г. Реутов, проспект Мира, д. 57, помещение III, тел: +7 (495) 242 77 07, niipi@mosreg.ru

Государственное задание № 834.1 на 2024 год

**ПРОЕКТ ВНЕСЕНИЯ ИЗМЕНЕНИЙ В ГЕНЕРАЛЬНЫЙ ПЛАН
ГОРОДСКОГО ОКРУГА МЫТИЩИ МОСКОВСКОЙ ОБЛАСТИ
ПРИМЕНИТЕЛЬНО К ЗЕМЕЛЬНОМУ УЧАСТКУ С КАДАСТРОВЫМ
НОМЕРОМ 50:12:0000000:58221**

ПОЛОЖЕНИЕ О ТЕРРИТОРИАЛЬНОМ ПЛАНИРОВАНИИ

1 ЭТАП

Главный градостроитель	П.С. Богачев
Главный инженер	А.Н. Чуньков
Руководитель мастерской	Н.В. Макаров
Начальник отдела	В.И. Лавренко

2024

Состав материалов

*Проекта внесения изменений в генеральный план городского округа Мытищи
Московской области применительно к земельному участку с кадастровым номером
50:12:0000000:58221*

№	Наименование документа
	Утверждаемая часть
1	<i>Положение о территориальном планировании.</i>
2	Графические материалы (карты)
2.1	Карта границ населенных пунктов, входящих в состав городского округа Мытищи применительно к земельному участку с кадастровым номером 50:12:0000000:58221
2.2	Карта функциональных зон городского округа Мытищи применительно к земельному участку с кадастровым номером 50:12:0000000:58221
3	<i>Приложение. Сведения о границе населенного пункта, которые должны содержать графическое описание местоположения границы населенного пункта, перечень координат характерных точек этих границ в системе координат, используемой для ведения Единого государственного реестра недвижимости, подготовленные в соответствии с приказом Росреестра от 26.07.2022 №П/0292 (материалы в электронном виде)</i>
	Материалы по обоснованию проекта внесения изменений в генеральный план
4	ТОМ I. «Планировочная и инженерно-транспортная организация территории. Социально-экономическое обоснование. Книга 1
4.1	Текстовая часть
4.2	Графические материалы (карты)
4.2.1	Карта размещения муниципального образования в устойчивой системе расселения Московской области
4.2.2	Карта существующего использования применительно к земельному участку с кадастровым номером 50:12:0000000:58221
4.2.3	Карта планируемого развития транспортной инфраструктуры в границах городского округа Мытищи применительно к земельному участку с кадастровым номером 50:12:0000000:58221
4.2.4	Карта зон с особыми условиями использования территории в границах городского округа Мытищи применительно к земельному участку с кадастровым номером 50:12:0000000:58221
4.2.5	Карта границ земель лесного фонда с отображением границ лесничеств и лесопарков на территории городского округа Мытищи применительно к земельному участку с кадастровым номером 50:12:0000000:58221

Архив. № подл. ФИО, подпись и дата. Взамен. Арх. № ФИО, подпись и дата визирования. Технолог.

4.2.6	Карта границ земель сельскохозяйственного назначения с отображением особо ценных сельскохозяйственных угодий и мелиорируемых земель городского округа Мытищи применительно к земельному участку с кадастровым номером 50:12:0000000:58221
5	ТОМ I. «Планировочная и инженерно-транспортная организация территории. Социально-экономическое обоснование». Книга 2 - сведения ограниченного доступа
5.1	Текстовая часть
5.2	Графические материалы (карты)
5.2.1	Карта планируемого развития инженерных коммуникаций и сооружений в границах городского округа Мытищи применительно к земельному участку с кадастровым номером 50:12:0000000:58221 - сведения ограниченного доступа
6	ТОМ II. «Охрана окружающей среды»
6.1	Текстовая часть
6.2	Графические материалы (карты)
6.2.1	Карта границ зон негативного воздействия существующих и планируемых объектов капитального строительства городского округа Мытищи применительно к земельному участку с кадастровым номером 50:12:0000000:58221
6.2.2	Карта существующих и планируемых особо охраняемых природных территорий, зон санитарной охраны источников питьевого водоснабжения, водоохраных зон, прибрежных защитных полос, береговых полос водных объектов. Зон затопления и подтопления городского округа Мытищи применительно к земельному участку с кадастровым номером 50:12:0000000:58221
7	ТОМ III. «Объекты культурного наследия»
7.1	Текстовая часть
7.2	Графические материалы (карта)
7.2.1	Карта границ территорий, зон охраны и защитных зон объектов культурного наследия городского округа Мытищи применительно к земельному участку с кадастровым номером 50:12:0000000:58221
8	ТОМ IV. «Основные факторы риска возникновения чрезвычайных ситуаций природного и техногенного характера» - сведения ограниченного доступа
8.1	Текстовая часть
8.2	Графические материалы (карта)
8.2.1	Карта границ территорий, подверженных риску возникновения чрезвычайных ситуаций природного и техногенного характера и воздействия их последствий городского округа Мытищи применительно к земельному участку с кадастровым номером 50:12:0000000:58221 - сведения ограниченного доступа
9	Материалы на электронном носителе
9.1	Текстовые материалы в формате PDF; графические материалы в формате PDF/PNG

Оглавление

1. СВЕДЕНИЯ О ВИДАХ, НАЗНАЧЕНИИ И НАИМЕНОВАНИЯХ ПЛАНИРУЕМЫХ ДЛЯ РАЗМЕЩЕНИЯ ОБЪЕКТОВ ФЕДЕРАЛЬНОГО И РЕГИОНАЛЬНОГО ЗНАЧЕНИЯ, ОСНОВНЫЕ ХАРАКТЕРИСТИКИ И МЕСТОПОЛОЖЕНИЕ.....	6
1.1. Объекты социально-культурного и коммунально-бытового обслуживания	6
1.2. Объекты транспортной инфраструктуры.....	6
1.3. Объекты инженерной инфраструктуры	7
2. СВЕДЕНИЯ О НОРМАТИВНЫХ ПОТРЕБНОСТЯХ В ОБЪЕКТАХ МЕСТНОГО ЗНАЧЕНИЯ	9
2.1. Нормативные потребности в объектах социально-культурного и коммунально-бытового обслуживания	9
2.2. Нормативные потребности в объектах транспортной инфраструктуры	11
2.3. Нормативные потребности в объектах инженерной инфраструктуры	12
3. ПАРАМЕТРЫ ФУНКЦИОНАЛЬНЫХ ЗОН.....	13
4. ХАРАКТЕРИСТИКИ ЗОН С ОСОБЫМИ УСЛОВИЯМИ ИСПОЛЬЗОВАНИЯ ТЕРРИТОРИЙ В СЛУЧАЕ, ЕСЛИ УСТАНОВЛЕНИЕ ТАКИХ ЗОН ТРЕБУЕТСЯ В СВЯЗИ С РАЗМЕЩЕНИЕМ ПЛАНИРУЕМЫХ ОБЪЕКТОВ.....	16

1. СВЕДЕНИЯ О ВИДАХ, НАЗНАЧЕНИИ И НАИМЕНОВАНИЯХ ПЛАНИРУЕМЫХ ДЛЯ РАЗМЕЩЕНИЯ ОБЪЕКТОВ ФЕДЕРАЛЬНОГО И РЕГИОНАЛЬНОГО ЗНАЧЕНИЯ, ОСНОВНЫЕ ХАРАКТЕРИСТИКИ И МЕСТОПОЛОЖЕНИЕ*

1.1. Объекты социально-культурного и коммунально-бытового обслуживания¹

Объекты здравоохранения

Не запланировано.

Объекты социальной защиты населения

Не запланировано.

1.2. Объекты транспортной инфраструктуры

В Схеме территориального планирования Российской Федерации в области федерального транспорта (железнодорожного, воздушного, морского, внутреннего водного транспорта) и автомобильных дорог федерального значения сведения по развитию транспортной инфраструктуры федерального значения в городском округе Мытищи Московской области применительно к земельному участку с кадастровым номером 50:12:0000000:58221 отсутствуют.

В Схеме территориального планирования Российской Федерации в области федерального транспорта (в части трубопроводного транспорта) на территории городского округа Мытищи Московской области применительно к земельному участку с кадастровым номером 50:12:0000000:58221, мероприятия по развитию объектов трубопроводного транспорта - отсутствуют.

Объекты транспортной инфраструктуры федерального значения в материалах генерального плана отображаются на основании и с учетом утвержденных территориальных документов Российской Федерации и Московской области, как субъекта Российской Федерации, в целях обеспечения информационной целостности документа и утверждению в составе данного документа не подлежат.

В Схеме территориального планирования транспортного обслуживания Московской области (СТП ТО МО) (утвержденной постановлением Правительства Московской области от 25.03.2016 № 230/8 (ред. от 07.07.2022), сведения по развитию транспортной инфраструктуры регионального значения в границах городского округа Мытищи Московской области применительно к земельному участку с кадастровым номером 50:12:0000000:58221 – отсутствуют.

В Государственной программе Московской области "Развитие и функционирование дорожно-транспортного комплекса" на 2023-2027 годы утв. постановлением Правительства Московской области от 04.10.2022г. №1069/35 (ред. от 18.08.2023), сведения по развитию транспортной инфраструктуры регионального значения в

* Приводятся для информативной целостности документа и не являются предметом утверждения генерального плана. Количество, местоположение и емкость (мощность) объектов приводится ориентировочно и будет определяться (уточняться) на стадии разработки проекта планировки территории в соответствии с нормативами градостроительного проектирования, а также согласно Программам комплексного развития муниципального образования и Адресным инвестиционным программам Московской области

¹ Объекты регионального и федерального значения в материалах генерального плана отображаются в целях информационной целостности документа и утверждению в составе данного документа не подлежат границах городского округа Мытищи Московской области применительно к земельному участку с кадастровым номером 50:12:0000000:58221 – отсутствуют.

В Государственной программе Московской области «Развитие инженерной инфраструктуры, энергоэффективности и отрасли обращения с отходами» на 2023-2028 годы, утвержденной постановлением Правительства Московской области от 04.10.2022 г. № 1061/35 (ред. от 16.08.2023), сведения по развитию топливозаправочного комплекса в Московской области в границах городского округа Мытищи Московской области применительно к земельному участку с кадастровым номером 50:12:0000000:58221 – отсутствуют.

Объекты транспортной инфраструктуры регионального значения в материалах генерального плана отображаются на основании и с учетом утвержденных территориальных документов Российской Федерации и Московской области, как субъекта Российской Федерации, в целях обеспечения информационной целостности документа и утверждению в составе данного документа не подлежат

1.3. Объекты инженерной инфраструктуры

В соответствии со Схемой территориального планирования Российской Федерации в области энергетики, утвержденной распоряжением Правительства РФ от 1 августа 2016 № 1634-р (в редакции от 29.07.2023 № 2045-р) мероприятия по развитию объектов электроэнергетики на рассматриваемой территории отсутствуют.

В соответствии с «Генеральной схемой газоснабжения Московской области до 2030 года», разработанной ОАО «Газпром промгаз» при участии АО «Мособлгаз», утвержденной решением Межведомственной комиссией по вопросам энергообеспечения Московской области от 14.11.2013 г. № 11 на территории земельного участка с кадастровым номером 50:12:0000000:58221 мероприятия отсутствуют.

В соответствии с «Региональной программой газификации жилищно-коммунального хозяйства, промышленных и иных организаций Московской области на период 2020-2024г.», утвержденной постановлением Правительства Московской области от 30.12.2020г. № 1069/43 на территории земельного участка с кадастровым номером 50:12:0000000:58221 мероприятия отсутствуют.

В соответствии с программой Правительства Московской области «Развитие газификации в Московской области до 2030 года», (утв. постановлением Правительства Московской области от 20 декабря 2004 г. № 778/50, с изменениями от 05.09.2023 N 706-ПП на территории земельного участка с кадастровым номером 50:12:0000000:58221 мероприятия отсутствуют.

В соответствии с совместной инвестиционной программой ПАО «Газпром» и Правительства Московской области: «Программа развития газоснабжения и газификации Московской области на период 2021-2025 годы», подписанной 18.11.2020 г. Губернатором Московской области Воробьевым А.Ю. и Председателем Правления ПАО «Газпром» Миллером А.Б. на территории земельного участка с кадастровым номером 50:12:0000000:58221 мероприятия отсутствуют.

В соответствии с «Генеральной схемой размещения объектов электроэнергетики до 2035 года», утвержденной распоряжением Правительства Российской Федерации от 09.06.2017 № 1209-р (в редакции от 30.12.2022 № 4384-р) мероприятия по развитию объектов электроэнергетики на рассматриваемой территории отсутствуют.

В соответствии со Схемой и программой развития электроэнергетических систем России на 2023-2028 годы, утвержденной приказом Министерства энергетики Российской Федерации от 28.02.2023 г. №108 мероприятия по развитию объектов электроэнергетики на рассматриваемой территории отсутствуют.

В соответствии с Инвестиционной программой ПАО «Федеральная сетевая компания – Россети», утвержденная приказом приказ Минэнерго России от 27.12.2022 № 37@ «Об утверждении изменений, вносимых в инвестиционную программу ПАО «Федеральная сетевая компания – Россети» на 2020 – 2024 годы, утвержденную приказом Минэнерго России от 27.12.2019 № 36@, с изменениями, внесенными приказом Минэнерго России от 28.12.2021 № 35@» мероприятия по развитию объектов электроэнергетики на рассматриваемой территории отсутствуют.

В соответствии со Схемой и программой перспективного развития электроэнергетики Московской области на период 2023–2027 годов, утвержденной Постановлением Губернатора Московской области от 29.04.2022 г. № 145-ПП мероприятия по развитию объектов электроэнергетики на рассматриваемой территории отсутствуют.

В соответствии с инвестиционной программой ПАО «Россети Московский регион», утвержденной приказом Минэнерго России от 24.11.2022 № 30@ «Об утверждении инвестиционной программы ПАО «Россети Московский регион» на 2023 – 2027 годы и изменений, вносимых в инвестиционную программу ПАО «Россети Московский регион», утвержденную приказом Минэнерго России от 16.10.2014 № 735, с изменениями, внесенными приказом Минэнерго России от 28.12.2021 № 36@» мероприятия по развитию объектов энергетики на рассматриваемой территории отсутствуют.

В соответствии со **Схемой территориального планирования Московской области - основные положения градостроительного развития**, утвержденной постановлением Правительства Московской области от 11.07.2007 №517/23 (в редакции от 11.10.2021 № 992/33) мероприятия по развитию объектов энергетики на рассматриваемой территории отсутствуют.

2. СВЕДЕНИЯ О НОРМАТИВНЫХ ПОТРЕБНОСТЯХ В ОБЪЕКТАХ МЕСТНОГО ЗНАЧЕНИЯ

В соответствии с Законом Московской области от 07.03.2007 № 36/2007-ОЗ (ред. от 08.07.2021) «О Генеральном плане развития Московской области» (принят постановлением Мособлдумы от 21.02.2007 № 2/210-П) положение о территориальном планировании вместо сведений о видах, назначении и наименованиях планируемых для размещения объектов местного значения городского округа, об их основных характеристиках, местоположении должно содержать сведения о потребностях в объектах местного значения без указания их основных характеристик и местоположения.

Нормативные потребности в объектах местного значения определяются в соответствии с региональными нормативами градостроительного проектирования. Количество, емкость и местоположение объектов местного значения не устанавливаются в Генеральном плане и являются предметом утверждения карты планируемого размещения объектов местного значения. Мероприятия по планируемым объектам местного значения в составе карты планируемых объектов местного значения определяются на основании установленных в Генеральном плане потребностей с учетом особенностей территории и возможности размещения планируемых объектов местного значения на смежных территориях.

2.1. Нормативные потребности в объектах социально-культурного и коммунально-бытового обслуживания

Объекты физической культуры и спорта

Таблица 2.1.1.

Показатель	Существующее положение	Первая очередь	Расчётный срок
Нормативная потребность в спортивных сооружениях (плоскостных) (тыс. кв.м.)	0	0	0
Нормативная потребность в объектах спорта, включающих отдельно нормируемые спортивные сооружения (спортивные залы) (тыс. кв.м. площади пола)	0	0	0
Нормативная потребность в объектах спорта, включающих отдельно нормируемые спортивные сооружения (бассейны) (кв.м. зеркала воды)	0	0	0
Нормативная потребность в ДЮСШ (мест)	0	0	0

Объекты образования

Таблица 2.1.2.

Показатель	Существующее положение	Первая очередь	Расчётный срок
Нормативная потребность в дошкольных образовательных организациях (мест)	0	0	0
Нормативная потребность в общеобразовательных организациях (мест)	0	0	0

Объекты культуры и искусства

Таблица 2.1.3.

Показатель	Существующее положение	Первая очередь	Расчётный срок
Нормативная потребность в объектах культурно-досугового (клубного) типа (мест зрительного зала)	0	0	0
Нормативная потребность в организациях дополнительного образования (ДШИ) (мест)	0	0	0

Места погребения и захоронения

Таблица 2.1.4.

Показатель	Существующее положение	Первая очередь	Расчётный срок
Нормативная потребность в кладбищах (га)	0	0	0

Предприятия торговли, общественного питания и бытового обслуживания

Таблица 2.1.5.

Показатель	Существующее положение	Первая очередь	Расчётный срок
Нормативная потребность в объектах торговли (тыс. кв.м.)	0	0	0
Нормативная потребность в объектах общественного питания (посад.мест)	0	0	0
Нормативная потребность в непроизводственных объектах коммунально-бытового обслуживания и предоставления персональных услуг (рабочих мест)	0	0	0

2.2. Нормативные потребности в объектах транспортной инфраструктуры

Гаражи и стоянки для постоянного хранения личного автомобильного транспорта

В границах земельного участка 50:12:0000000:58221 многоквартирная застройка отсутствует. Расчет нормативной потребности в машино-местах для постоянного хранения личного автомобильного транспорта для жителей многоквартирной застройки, объектах технического сервиса автотранспортных средств и организация пешеходного и велосипедного движения не требуется.

2.3. Нормативные потребности в объектах инженерной инфраструктуры

Проектом внесения изменений в Генеральный план городского округа Мытищи Московской области применительно к земельному участку с кадастровым номером 50:12:0000000:58221 не предусмотрено размещение объектов капитального строительства, потребность в объектах инженерной инфраструктуры отсутствует.

3. ПАРАМЕТРЫ ФУНКЦИОНАЛЬНЫХ ЗОН

Параметры функциональных зон и режимы их использования применяются с учетом:

- Решения Исполкома Московского городского и областного Советов народных депутатов от 17.04.1980 №500-1143 «Об утверждении проекта установления красных линий границ зон санитарной охраны источников водоснабжения г. Москвы в границах ЛПЗП» до принятия решения об установлении зон санитарной охраны источников водоснабжения на территории Московской области. Границы зон санитарной охраны источников питьевого водоснабжения отображены в материалах по обоснованию генерального плана на Карте границ зон санитарной охраны источников водоснабжения города Москвы в соответствии с Решением Исполнительных Комитетов Московского городского и областного Советов народных депутатов от 17 апреля 1980 г. № 500-1143 (ограниченного доступа) в информационных целях и не являются предметом утверждения генерального плана. В целях предостережения заинтересованных лиц о возможном расположении объектов недвижимости в границах ЗСО источников питьевого водоснабжения г. Москвы на Карте функциональных зон (общедоступный материал) указаны функциональные зоны, границы которых пересекают границы I,II поясов зон санитарной охраны источников питьевого водоснабжения.

- Режимов использования территорий объектов культурного наследия и их зон охраны, установленных утвержденными нормативно-правовыми актами в области охраны объектов культурного наследия. Границы территорий объектов культурного наследия и утвержденных зон охраны объектов культурного наследия отображены в материалах по обоснованию генерального плана на Карте границ территорий, зон охраны и защитных зон объектов культурного наследия в составе Тома III. «Объекты культурного наследия». Книга 1. Объекты археологического наследия отображены в материалах по обоснованию генерального плана на Карте границ территорий, зон охраны и защитных зон объектов культурного наследия в составе Тома III. «Объекты культурного наследия». Книга 2 (ограниченного доступа).

- Режимов использования особо охраняемых природных и их охранных зон (при наличии), установленных утвержденными нормативно-правовыми актами. Границы ООПТ и их охранных зон (при наличии) отображены в материалах по обоснованию генерального плана на Карте существующих и планируемых особо охраняемых природных территорий, зон санитарной охраны источников питьевого водоснабжения, водоохраных зон, прибрежных защитных полос, береговых полос водных объектов. Зон затопления и подтопления.

- Иными ограничениями в зонах с особыми условиями использования территории, установленными в соответствии с действующим законодательством. Зоны с особыми условиями использования территорий отображены в материалах по обоснованию генерального плана на Карте зон с особыми условиями использования территории в границах муниципального образования.

Границы функциональных зон определены с учетом границ населенного пункта, естественных границ природных, линейных объектов, границ земельных участков. Функциональные зоны преимущественно объединены в значительные по площади территории, имеющие общую функционально-планировочную структуру и отделенные от других территорий ясно определяемыми границами (естественными границами природных объектов, искусственными границами (железные и автомобильные дороги, каналы, урбанизированные/освоенные территории, красные линии, границы земельных участков) и т.п.).

Зоны различного функционального назначения могут включать в себя:

1) территории общего пользования, занятые площадями, улицами, проездами, дорогами, набережными, скверами, бульварами, водоемами и другими объектами;

2) территории, занятые участками коммунальных и инженерных объектов, участками объектов социально-бытового обслуживания;

3) территории, занятые участками, имеющими виды функционального назначения, отличные от вида (видов) функционального назначения функциональной зоны, и занимающими менее 25% территории функциональной зоны. Иное может быть уточнено в рамках разработки проекта планировки территории.

В целях наиболее эффективного использования территорий, допускается в составе функциональных зон, не предусматривающих жилищного строительства, расположенных в границах населенных пунктов, размещение нежилых объектов при условии соблюдения нормативов градостроительного проектирования, требований технических регламентов, санитарных правил и норм, иных обязательных требований, предусмотренных действующим законодательством, без внесения изменений в генеральный план. Перечень видов объектов капитального строительства, допустимых к размещению в составе функциональных зон, не предусматривающих жилищного строительства, расположенных в границах населенных пунктов, определяется с учетом градостроительных регламентов, установленных в правилах землепользования и застройки.²

Размещение объектов капитального строительства в функциональных зонах в границах зон минимальных расстояний до магистральных или промышленных трубопроводов (газопроводов, нефтепроводов и нефтепродуктопроводов) должно соответствовать требованиям таблицы 4 и таблицы 5 СП 36.133330.2012 «Магистральные трубопроводы».

Выделяются следующие группы функциональных зон:

1. Зоны специального назначения;

Наименование функциональной зоны	Условное обозначение зоны
Зона кладбищ	КЛ

1. Зоны специального назначения;

В состав зон включены:

– Зона кладбищ – КЛ:

Территория зоны предназначена для размещения объектов ритуальной деятельности (кладбищ и соответствующих культовых сооружений);

В состав зон специального назначения включаются территории ритуального назначения, места обработки, утилизации, обезвреживания, размещения твердых коммунальных отходов, а также территории режимных объектов, с ограниченным доступом.

Зоны выделяется в целях содержания и развития территорий ритуального назначения, с учетом санитарно-гигиенических требований и нормативных требований технических регламентов, относительно мест захоронения, выделения и содержания территории режимных объектов с ограниченным доступом и объектов обработки, утилизации, обезвреживания, размещения твердых коммунальных отходов.

Освоение территории под кладбище возможно после оформления участка в муниципальную собственность.

² применяется к территории городского округа

Функциональные зоны	Местоположение	Мероприятия территориального планирования	Площадь зоны, га	Параметры планируемого развития *	Планируемые для размещения объекты федерального (Ф) и регионального (Р) значения**
Зона кладбищ КЛ	ЗУ с кадастровым номером 50:12:0000000:58 221	Планируемая зона	16,91	в соответствии с РНГП/ППП/ГК	-
	ИТОГО га		16,91		
	ВСЕГО га		16,91		

* РНГП – региональные нормативы градостроительного проектирования Московской области; ППП – проект планировки территории; ГК – градостроительная концепция, одобренная решением Градостроительного совета Московской области

**Объекты федерального и регионального значения приводятся в информационно-справочных целях и не являются предметом утверждения генерального плана. Количество и местоположение планируемых объектов могут уточняться в соответствии с проектами планировки территории и градостроительными концепциями, одобренными решениями Градостроительного совета Московской области.

4. ХАРАКТЕРИСТИКИ ЗОН С ОСОБЫМИ УСЛОВИЯМИ ИСПОЛЬЗОВАНИЯ ТЕРРИТОРИЙ В СЛУЧАЕ, ЕСЛИ УСТАНОВЛЕНИЕ ТАКИХ ЗОН ТРЕБУЕТСЯ В СВЯЗИ С РАЗМЕЩЕНИЕМ ПЛАНИРУЕМЫХ ОБЪЕКТОВ

На территории городского округа в связи с планируемым размещением объектов различного значения, оказывающих влияние на окружающую среду и нормируемые объекты, требуется установление следующих зон с особыми условиями использования территорий:

Санитарно-защитных зон предприятий, сооружений и иных объектов

В соответствии с постановлением Главного государственного санитарного врача РФ от 25.09.2007 № 74 (ред. от 28.02.2022) «О введении в действие новой редакции санитарно-эпидемиологических правил и нормативов СанПиН 2.2.1/2.1.1.1200-03 «Санитарно-защитные зоны и санитарная классификация предприятий, сооружений и иных объектов» ориентировочные (нормативные) санитарно-защитные зоны составляют:

- от мемориальных комплексов – 50 м.

Охранных зон газораспределительных сетей

В соответствии с постановлением Правительства РФ от 20.11.2000 № 878. Для газораспределительных сетей устанавливаются следующие охранные зоны:

- вдоль трасс наружных газопроводов – в виде территории, ограниченной условными линиями, проходящими на расстоянии 2 метров с каждой стороны газопровода;
- вдоль трасс подземных газопроводов из полиэтиленовых труб при использовании медного провода для обозначения трассы газопровода - в виде территории, ограниченной условными линиями, проходящими на расстоянии 3 метров от газопровода со стороны провода и 2 метров - с противоположной стороны;
- вокруг отдельно стоящих газорегуляторных пунктов - в виде территории, ограниченной замкнутой линией, проведенной на расстоянии 10 метров от границ этих объектов.

Охранных зон объектов электросетевого хозяйства

Воздушные и кабельные линии (далее КЛ) электропередачи, в соответствии с постановлением Правительства РФ от 24.02.2009 № 160 (ред. от 21.12.2018) «О порядке установления охранных зон объектов электросетевого хозяйства и особых условий использования земельных участков, расположенных в границах таких зон», имеют охранные зоны, ограничивающие минимальные допустимые расстояния по приближению к ним застройки. Охранные зоны для воздушных линий составляют коридоры вдоль линий в виде части поверхности участка земли и воздушного пространства (на высоту, соответствующую высоте опор воздушных линий электропередачи (далее ЛЭП)), ограниченной параллельными вертикальными плоскостями, отстоящими по обе стороны ЛЭП от крайних проводов при неотклонённом их положении на расстоянии:

– для ВЛ-6 (10 кв.) – 10 метров.

Вдоль подземных кабельных линий электропередачи также устанавливаются охранные зоны в виде участка земли, ограниченного параллельными вертикальными плоскостями, отстоящими от крайних кабелей на расстоянии 1 метра (независимо от напряжения).

Вокруг подстанций охранный зона устанавливается в виде части поверхности участка земли и воздушного пространства (на высоту, соответствующую высоте наивысшей точки подстанции), ограниченной вертикальными плоскостями, отстоящими от всех сторон ограждения подстанции по периметру на расстоянии равном охранный зоне от воздушных ЛЭП напряжением, соответствующим высшему классу напряжения подстанции.

Охранных зон тепловых сетей

В соответствии с «Правилами теплоснабжения в Московской области», утверждёнными Первым заместителем Председателя Правительства Московской области в 2002 г.

Охранные зоны тепловых сетей устанавливаются вдоль трасс прокладки тепловых сетей в виде земельных участков шириной, определяемой углом естественного откоса грунта, но не менее 3 метров в каждую сторону, считая от края строительных конструкций тепловых сетей, или от наружной поверхности изолированного теплопровода бесканальной прокладки наружной поверхности изолированного теплопровода бесканальной прокладки.

Охранных зон объектов связи

«Правилами охраны линий и сооружений связи Российской Федерации», утверждёнными постановлением Правительства РФ от 9 июня 1995 г. № 578 для обеспечения сохранности действующих кабельных, радиорелейных и воздушных линий связи и линий радиодиффузии, а также сооружений связи, повреждение которых нарушает нормальную работу взаимосвязанной сети связи устанавливаются охранные зоны с особыми условиями использования:

- для подземных кабельных и для воздушных линий связи и линий радиодиффузии, расположенных вне населенных пунктов на безлесных участках, - в виде участков земли вдоль этих линий, определяемых параллельными прямыми, отстоящими от трассы подземного кабеля связи или от крайних проводов воздушных линий связи и линий радиодиффузии не менее чем на 2 метра с каждой стороны;
- для наземных и подземных необслуживаемых усилительных и регенерационных пунктов на кабельных линиях связи - в виде участков земли, определяемых замкнутой линией, отстоящей от центра установки усилительных и регенерационных пунктов или от границы их обвалования не менее чем на 3 метра и от контуров заземления не менее чем на 2 метра.

Зон санитарной охраны источников водоснабжения и водопроводов питьевого назначения

В соответствии с постановлением Главного государственного санитарного врача РФ от 14.03.2002 № 10 «О введении в действие Санитарных правил и норм «Зоны санитарной охраны источников водоснабжения и водопроводов питьевого назначения. СанПиН 2.1.4.1110-02» (с изм. от 25.09.2014):

– от водозаборных узлов с сооружениями водоподготовки – организация зон санитарной охраны (ЗСО) водозаборных сооружений в составе 3-х поясов согласно гидрогеологическим расчётам. Граница первого пояса ЗСО устанавливается на расстоянии не менее 30 м от водозабора – при использовании защищенных подземных вод и на расстоянии не менее 50 м – при использовании недостаточно защищенных подземных вод. Граница первого пояса ЗСО должна совпадать с границей участка водозабора.

Информация по зонам с особыми условиями использования территории приводится в материалах генерального плана в справочных целях и не является утверждаемой.


Порядок установления, изменения, прекращения существования зон с особыми условиями использования территорий регламентируется Земельным кодексом Российской Федерации (статья 106).

Зоны с особыми условиями использования территорий, в том числе возникающие в силу закона, ограничения использования земельных участков в таких зонах считаются установленными, измененными со дня внесения сведений о зоне с особыми условиями использования территории, соответствующих изменений в сведения о такой зоне в Единый государственный реестр недвижимости.

Зоны с особыми условиями использования территорий считаются прекратившими существование, а ограничения использования земельных участков в таких зонах недействующими со дня исключения сведений о зоне с особыми условиями использования территории из Единого государственного реестра недвижимости, если иное не предусмотрено настоящей статьей, федеральным законом.

ПРОЕКТ ВНЕСЕНИЯ ИЗМЕНЕНИЙ В ГЕНЕРАЛЬНЫЙ ПЛАН ГОРОДСКОГО ОКРУГА МЫТИЩИ МОСКОВСКОЙ ОБЛАСТИ ПРИМЕНИТЕЛЬНО К ЗЕМЕЛЬНОМУ УЧАСТКУ С КАДАСТРОВЫМ НОМЕРОМ 50:12:0000000:58221

КАРТА ГРАНИЦ НАСЕЛЕННЫХ ПУНКТОВ, ВХОДЯЩИХ В СОСТАВ ГОРОДСКОГО ОКРУГА МЫТИЩИ ПРИМЕНИТЕЛЬНО К ЗЕМЕЛЬНОМУ УЧАСТКУ С КАДАСТРОВЫМ НОМЕРОМ 50:12:0000000:58221

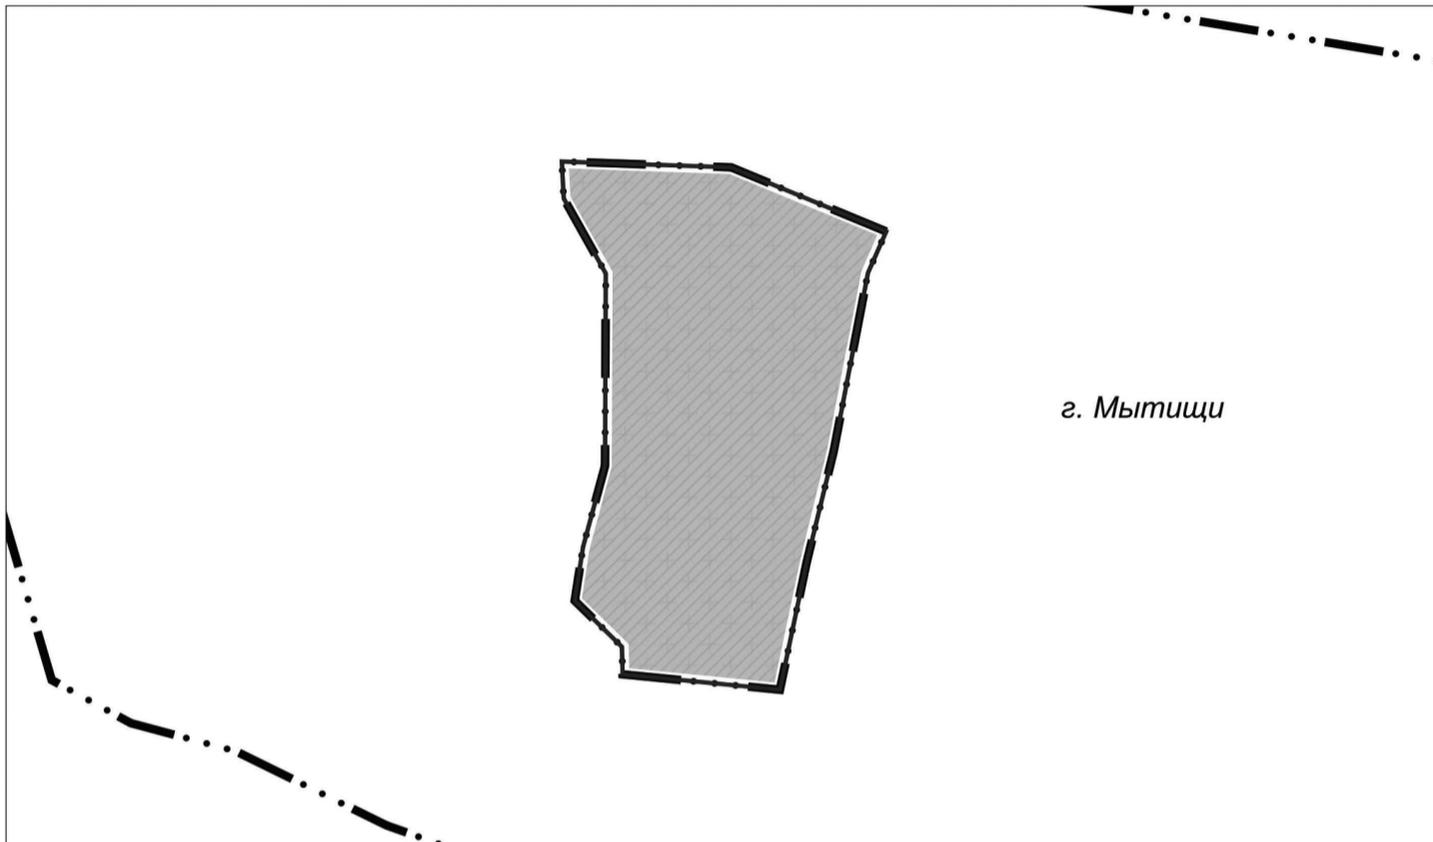

УСЛОВНЫЕ ОБОЗНАЧЕНИЯ

- Границы**
-  границы разработки генерального плана
 -  границ населенных пунктов (утвержденные) *
 -  границ земельных участков, поставленных на кадастровый учет

* отображаются в целях информационной целостности документа и утверждению в составе генерального плана не подлежат

**ЗЕМЕЛЬНЫЙ УЧАСТОК С КАДАСТРОВЫМ НОМЕРОМ 50:12:0000000:58221
РАСПОЛОЖЕН ВНЕ ГРАНИЦ НАСЕЛЕННЫХ ПУНКТОВ**

Должность	ФИО	Подпись	Дата	Государственное задание № 834.1 от 29.12.2023			
Главный градостроитель	П.С. Богачев			Московская область, городской округ Мытищи			
Руководитель мастерской	Н.В. Макаров						
Начальник отдела	В.И. Лавренко						
ГАП	М.В. Некрасова			Проект внесения изменений в генеральный план Городского округа Мытищи Московской области применительно к земельному участку с кадастровым номером 50:12:0000000:58221	Стадия	Лист	Листов
						1	2
				Карта границ населенных пунктов, входящих в состав городского округа Мытищи применительно к земельному участку с кадастровым номером 50:12:0000000:58221	НИИПИ градостроительства		
Проверил	Н.В. Макаров				ГАУ МО «НИИПИ градостроительства» Масштаб 1:10000		

ПРОЕКТ ВНЕСЕНИЯ ИЗМЕНЕНИЙ В ГЕНЕРАЛЬНЫЙ ПЛАН ГОРОДСКОГО ОКРУГА МЫТИЦИ МОСКОВСКОЙ ОБЛАСТИ ПРИМЕНительно К ЗЕМЕЛЬНОМУ УЧАСТКУ С КАДАСТРОВЫМ НОМЕРОМ 50:12:0000000:58221

КАРТА ФУНКЦИОНАЛЬНЫХ ЗОН ГОРОДСКОГО ОКРУГА МЫТИЦИ ПРИМЕНительно К ЗЕМЕЛЬНОМУ УЧАСТКУ С КАДАСТРОВЫМ НОМЕРОМ 50:12:0000000:58221



УСЛОВНЫЕ ОБОЗНАЧЕНИЯ

Границы

-  разработки генерального плана
-  земельных участков, поставленных на кадастровый учет

Функциональные зоны

-  Зона кладбищ
-  Планируемые функциональные зоны

Должность	ФИО	Подпись	Дата	Государственное задание № 834.1 от 29.12.2023			
Главный градостроитель	П.С. Богачев			Московская область, городской округ Мытищи			
Руководитель мастерской	Н.В. Макаров						
Начальник отдела	В.И. Лавренко						
ГАП	М.В. Некрасова			Проект внесения изменений в генеральный план Городского округа Мытищи Московской области применительно к земельному участку с кадастровым номером 50:12:0000000:58221	Стадия	Лист	Листов
						2	2
				Карта функциональных зон городского округа Мытищи применительно к земельному участку с кадастровым номером 50:12:0000000:58221 Масштаб 1:10000	НИ и ПИ градостроительства		
Проверил	Н.В. Макаров				ГАОУ МО «НИиПИ градостроительства»		

Состав материалов

Проекта внесения изменений в генеральный план городского округа Мытищи Московской области применительно к земельному участку с кадастровым номером 50:12:0000000:58221

№	Наименование документа
	Утверждаемая часть
1	<i>Положение о территориальном планировании.</i>
2	<i>Графические материалы (карты)</i>
2.1	Карта границ населенных пунктов, входящих в состав городского округа Мытищи применительно к земельному участку с кадастровым номером 50:12:0000000:58221
2.2	Карта функциональных зон городского округа Мытищи применительно к земельному участку с кадастровым номером 50:12:0000000:58221
3	<i>Приложение. Сведения о границе населенного пункта, которые должны содержать графическое описание местоположения границы населенного пункта, перечень координат характерных точек этих границ в системе координат, используемой для ведения Единого государственного реестра недвижимости, подготовленные в соответствии с приказом Росреестра от 26.07.2022 №П/0292 (материалы в электронном виде)</i>
	Материалы по обоснованию проекта внесения изменений в генеральный план
4	ТОМ I. «Планировочная и инженерно-транспортная организация территории. Социально-экономическое обоснование. Книга 1
4.1	Текстовая часть
4.2	Графические материалы (карты)
4.2.1	Карта размещения муниципального образования в устойчивой системе расселения Московской области
4.2.2	Карта существующего использования применительно к земельному участку с кадастровым номером 50:12:0000000:58221
4.2.3	Карта планируемого развития транспортной инфраструктуры в границах городского округа Мытищи применительно к земельному участку с кадастровым номером 50:12:0000000:58221
4.2.4	Карта зон с особыми условиями использования территории в границах городского округа Мытищи применительно к земельному участку с кадастровым номером 50:12:0000000:58221
4.2.5	Карта границ земель лесного фонда с отображением границ лесничеств и лесопарков на территории городского округа Мытищи применительно к земельному участку с кадастровым номером 50:12:0000000:58221
4.2.6	Карта границ земель сельскохозяйственного назначения с отображением особо ценных сельскохозяйственных угодий и мелиорируемых земель городского округа Мытищи применительно к земельному участку с кадастровым номером 50:12:0000000:58221
5	ТОМ I. «Планировочная и инженерно-транспортная организация территории. Социально-экономическое обоснование». Книга 2 - сведения ограниченного доступа
5.1	Текстовая часть
5.2	Графические материалы (карты)
5.2.1	Карта планируемого развития инженерных коммуникаций и сооружений в границах городского округа Мытищи применительно к земельному участку с кадастровым номером 50:12:0000000:58221 - сведения ограниченного доступа
6	ТОМ II. «Охрана окружающей среды»
6.1	Текстовая часть
6.2	Графические материалы (карты)
6.2.1	Карта границ зон негативного воздействия существующих и планируемых объектов капитального строительства городского округа Мытищи применительно к земельному участку с кадастровым номером 50:12:0000000:58221
6.2.2	Карта существующих и планируемых особо охраняемых природных территорий, зон санитарной охраны источников питьевого водоснабжения, водохозяйственных зон, прибрежных защитных полос, береговых полос водных объектов. Зон затопления и подтопления городского округа Мытищи применительно к земельному участку с кадастровым номером 50:12:0000000:58221
7	ТОМ III. «Объекты культурного наследия»
7.1	Текстовая часть
7.2	Графические материалы (карта)
7.2.1	Карта границ территорий, зон охраны и защитных зон объектов культурного наследия городского округа Мытищи применительно к земельному участку с кадастровым номером 50:12:0000000:58221
8	ТОМ IV. «Основные факторы риска возникновения чрезвычайных ситуаций природного и техногенного характера» - сведения ограниченного доступа
8.1	Текстовая часть
8.2	Графические материалы (карта)
8.2.1	Карта границ территорий, подверженных риску возникновения чрезвычайных ситуаций природного и техногенного характера и воздействия их последствий городского округа Мытищи применительно к земельному участку с кадастровым номером 50:12:0000000:58221 - сведения ограниченного доступа
9	Материалы на электронном носителе
9.1	Текстовые материалы в формате PDF; графические материалы в формате PDF/PNG

ПРОЕКТ ВНЕСЕНИЯ ИЗМЕНЕНИЙ В ГЕНЕРАЛЬНЫЙ ПЛАН ГОРОДСКОГО ОКРУГА МЫТИЦИ МОСКОВСКОЙ ОБЛАСТИ ПРИМЕНИТЕЛЬНО К ЗЕМЕЛЬНОМУ УЧАСТКУ С КАДАСТРОВЫМ НОМЕРОМ 50:12:0000000:58221

ПРИЛОЖЕНИЕ.

Сведения о границе населенного пункта, которые должны содержать графическое описание местоположения границы населенного пункта, перечень координат характерных точек этих границ в системе координат, используемой для ведения Единого государственного реестра недвижимости, подготовленные в соответствии с приказом Росреестра от 26.07.2022 №П/0292

1 ЭТАП

2024



КОМИТЕТ ПО АРХИТЕКТУРЕ И ГРАДОСТРОИТЕЛЬСТВУ
МОСКОВСКОЙ ОБЛАСТИ

Государственное автономное учреждение Московской области
«Научно-исследовательский и проектный институт градостроительства»
(ГАУ МО «НИИПИ градостроительства»)

143960, Московская область, г. Реутов, проспект Мира, д. 57, помещение III, тел: +7 (495) 242 77 07, niipi@mosreg.ru

Государственное задание № 834.1 на 2024 год

ПРОЕКТ ВНЕСЕНИЯ ИЗМЕНЕНИЙ В ГЕНЕРАЛЬНЫЙ ПЛАН ГОРОДСКОГО ОКРУГА МЫТИЦИ МОСКОВСКОЙ ОБЛАСТИ ПРИМЕНИТЕЛЬНО К ЗЕМЕЛЬНОМУ УЧАСТКУ С КАДАСТРОВЫМ НОМЕРОМ 50:12:0000000:58221

1 ЭТАП

ПРИЛОЖЕНИЕ.

Сведения о границе населенного пункта, которые должны содержать графическое описание местоположения границы населенного пункта, перечень координат характерных точек этих границ в системе координат, используемой для ведения Единого государственного реестра недвижимости, подготовленные в соответствии с приказом Росреестра от 26.07.2022 №П/0292

Главный градостроитель
Главный инженер
Руководитель мастерской
Начальник отдела

П.С. Богачев
А.Н. Чуньков
Н.В. Макаров
В.И. Лавренко

2024

Архив. № подл. Подпись и дата. Взамен Арх. №. ФИО, подпись и дата визирующего. Текст делом.

Изменений границ населённых пунктов городского округа Мытищи Московской области применительно к земельному участку с кадастровым номером 50:12:0000000:58221 не предусмотрено. Включение в границы населённых пунктов земельного участка с кадастровым номером 50:12:0000000:58221 не планируется.

**АДМИНИСТРАЦИЯ
ГОРОДСКОГО ОКРУГА МЫТИЦИ
МОСКОВСКОЙ ОБЛАСТИ
ПОСТАНОВЛЕНИЕ
25.01.2024 № 277**

О предоставлении помещений, находящихся в муниципальной собственности городского округа Мытищи, для проведения агитационных публичных мероприятий в форме собраний, по заявкам избирательных объединений, зарегистрированных кандидатов в Президенты Российской Федерации на выборах 17 марта 2024 года

В соответствии с пунктом 3 статьи 53 Федерального закона от 12.06.2002 № 67-ФЗ «Об основных гарантиях избирательных прав и права на участие в референдуме граждан Российской Федерации», пунктом 3 статьи 54 Федерального закона от 10.01.2003 № 19-ФЗ «О выборах Президента Российской Федерации», руководствуясь Уставом городского округа Мытищи Московской области, в целях оказания содействия зарегистрированным кандидатам, избирательным объединениям в организации и проведении агитационных публичных мероприятий,

ПОСТАНОВЛЯЮ:

1. По заявке зарегистрированного кандидата, избирательного объединения безвозмездно предоставить зарегистрированному кандидату, его доверенным лицам, представителям избирательного объединения для встреч с избирателями, помещения, пригодные для проведения агитационных публичных мероприятий в форме собраний на время, установленное Территориальной избирательной комиссией города Мытищи:

1.1. Помещение малого зала муниципального бюджетного учреждения культуры «Мытищинский дворец культуры «Яуза» (Московская область, город Мытищи, улица Мира, дом 2а);

1.2. Помещение зала муниципального бюджетного учреждения «Молодежный центр «Импурс» (Московская область, город Мытищи, улица Силикатная, дом 12);

1.3. Помещение зала муниципального автономного учреждения «Центр культуры «Подмосковье» (Московская область, город Мытищи, микрорайон Поселок Пироговский, улица Пионерская, строение 2);

1.4. Помещение зала муниципального бюджетного общеобразовательного учреждения «Марфинская средняя общеобразовательная школа» (Московская область, городской округ Мытищи, село Марфино, улица Зеленая, владение 8, строение 1).

2. Руководителям муниципальных учреждений культуры, молодежной политики и образования, обозначенным в пунктах 1.1., 1.2., 1.3; 1.4. настоящего постановления:

2.1. безвозмездно предоставлять зарегистрированному кандидату, его доверенным лицам, представителям избирательного объединения для встреч с избирателями помещения, в свободное от плановых мероприятий время, для проведения агитационных публичных мероприятий в форме собраний;

2.2. информировать о дате и времени проведения агитационных публичных мероприятий, проводимых в форме собраний:

- Территориальную избирательную комиссию города Мытищи;

- МУ МВД России «Мытищинское» в целях обеспечения правопорядка;

- Управление территориальной безопасности Администрации городского округа Мытищи в целях определения безопасных условий его проведения;

- Управление территориальной политики и общественных коммуникаций Администрации городского округа Мытищи в целях контроля проводимого мероприятия;

- Подразделение пресс-службы МКУ «УДОМС» в целях освещения проводимого мероприятия в средствах массовой информации.

3. Направить настоящее постановление в Территориальную избирательную комиссию города Мытищи.

4. Настоящее постановление подлежит официальному опубликованию в газете городского округа Мытищи «Официальные Мытищи» и размещению на официальном сайте органов местного самоуправления городского округа Мытищи.

5. Контроль за выполнением настоящего постановления возложить на первого заместителя Главы городского округа Мытищи Л.С. Иванову.

Глава городского округа Мытищи

Ю.О. Купецкая

**АДМИНИСТРАЦИЯ
ГОРОДСКОГО ОКРУГА МЫТИЦИ
МОСКОВСКОЙ ОБЛАСТИ
ПОСТАНОВЛЕНИЕ
25.01.2024 № 278**

О выделении специальных мест для размещения печатных агитационных материалов кандидатов, избирательных объединений, выдвинувших кандидатов в Президенты Российской Федерации в период подготовки и проведения выборов 17 марта 2024 года

В соответствии с пунктом 7 статьи 54 Федерального закона от 12.06.2002 № 67-ФЗ «Об основных гарантиях избирательных прав и права на участие в референдуме граждан Российской Федерации», пунктом 7 статьи 55 Федерального закона от 10.01.2003 № 19-ФЗ «О выборах Президента Российской Федерации», руководствуясь Уставом городского округа Мытищи Московской области, в целях оказания содействия зарегистрированным кандидатам, избирательным объединениям в организации и проведении агитационных публичных мероприятий,

ПОСТАНОВЛЯЮ:

1. Утвердить Перечень специальных мест расположения информационных щитов для развешивания (расклеивания, размещения) информационных материалов избирательных комиссий и печатных агитационных материалов кандидатов, избирательных объединений, выдвинутых кандидатов (прилагается).

2. Заместителю Главы городского округа Мытищи Яськиву И.В., заместителю Главы городского округа Мытищи Нуштаеву П.Ю. в срок до 16.02.2024 провести инвентаризацию и необходимый ремонт (реставрацию) информационных щитов, провести работы по их очистке и восстановлению утраченных, о чем в установленный срок уведомить Территориальную избирательную комиссию города Мытищи.

3. Настоящее постановление подлежит официальному опубликованию в газете городского округа Мытищи «Официальные Мытищи» и размещению на официальном сайте органов местного самоуправления городского округа Мытищи.

4. Контроль за выполнением настоящего постановления возложить на первого заместителя Главы городского округа Мытищи О.А. Сотника.

Глава городского округа Мытищи

Ю.О. Купецкая

УТВЕРЖДЕН
постановлением Администрации
городского округа Мытищи
от 25.01.2024 № 278

ПЕРЕЧЕНЬ

специальных мест расположения информационных щитов для развешивания (расклеивания, размещения) информационных материалов избирательных комиссий и печатных агитационных материалов кандидатов, избирательных объединений, выдвинутых кандидатов

№	Места расположения информационных щитов на территории города Мытищи
1.	2-й Щелковский пр-д, д. 5, корп. 3
2.	Новомытищинский пр-т, д. 1, корп. 2
3.	Новомытищинский пр-т, д. 19
4.	Новомытищинский пр-т, д. 25
5.	Новомытищинский пр-т, д. 27
6.	Новомытищинский пр-т, д. 33, корп. 2
7.	Новомытищинский пр-т, д. 39, корп. 2
8.	Новомытищинский пр-т, д. 41, корп. 3
9.	Новомытищинский пр-т, д. 41, корп. 4
10.	Новомытищинский пр-т, д. 45, корп. 4
11.	Новомытищинский пр-т, д. 47, корп. 3
12.	Новомытищинский пр-т, д. 47, корп. 4
13.	Новомытищинский пр-т, д. 52
14.	Новомытищинский пр-т, д. 70
15.	Новомытищинский пр-т, д. 82, корп. 5
16.	Новомытищинский пр-т, д. 82, корп. 7
17.	Новомытищинский пр-т, д. 86, корп. 1
18.	Новомытищинский пр-т, д. 86, корп. 5
19.	Новомытищинский пр-т, д. 88, корп. 2
20.	Олимпийский пр-т, д. 13, корп. 2
21.	Олимпийский пр-т, д. 28, корп. 1
22.	ул. 1-я Песчаная, д. 3
23.	ул. 1-я Крестьянская, д. 33, корп. 2
24.	ул. 1-я Крестьянская, д. 37
25.	ул. 1-я Пролетарская, д. 5
26.	ул. 1-я Пролетарская, д. 9
27.	ул. 3-я Крестьянская, д. 23, корп. 1
28.	ул. Ак.Каргина, д. 38, корп. 4
29.	ул. Ак.Каргина, д. 43, корп. 2
30.	ул. В.Волошиной, д. 20
31.	ул. В.Волошиной, д. 22, корп. 1
32.	ул. Индустриальная, д. 17
33.	ул. Институтская, д. 2
34.	ул. Колпакова, д. 17
35.	ул. Колпакова, д. 36, корп. 1
36.	ул. Колпакова, д. 14
37.	ул. Летная, д. 10
38.	ул. Летная, д. 14, корп. 1
39.	ул. Летная, д. 14, корп. 2
40.	ул. Летная, д. 18, корп. 1
41.	ул. Летная, д. 18, корп. 2
42.	ул. Летная, д. 18, корп. 4
43.	ул. Летная, д. 18, корп. 5
44.	ул. Летная, д. 20, корп. 2
45.	ул. Летная, д. 22, корп. 3
46.	ул. Летная, д. 22, корп. 4
47.	ул. Летная, д. 28, корп. 1
48.	ул. Летная, д. 28, корп. 2
49.	ул. Летная, д. 30, корп. 2
50.	ул. Летная, д. 30, корп. 3
51.	ул. Летная, д. 32, корп. 2
52.	ул. Летная, д. 34, корп. 2
53.	ул. Летная, д. 36, корп. 3
54.	ул. Летная, д. 40
55.	ул. Матросова, д. 21/18
56.	ул. Матросова, д. 5А
57.	ул. Мира, д. 13/11
58.	ул. Мира, д. 33
59.	ул. Мира, д. 8
60.	ул. Первомайская, д. 17
61.	ул. Попова, д. 5
62.	ул. Семашко, д. 17, корп. 1
63.	ул. Семашко, д. 26, корп. 1
64.	ул. Семашко, д. 35
65.	ул. Семашко, д. 4, корп. 1

66.	ул. Силикатная, д. 39 А
67.	ул. Станционная, д. 1, корп. 1
68.	ул. Станционная, д. 1, корп. 2
69.	ул. Станционная, д. 2, корп. 1
70.	ул. Станционная, д. 3, корп. 1
71.	ул. Станционная, д. 3, корп. 2
72.	ул. Станционная, д. 3, корп. 3
73.	ул. Станционная, д. 5, корп. 2
74.	ул. Сукромка, д. 19
75.	ул. Терешковой, д. 11
76.	ул. Терешковой, д. 12
77.	ул. Терешковой, д. 12А
78.	ул. Терешковой, д. 14
79.	ул. Терешковой, д. 16
80.	ул. Терешковой, д. 16А
81.	ул. Терешковой, д. 3А
82.	ул. Терешковой, д. 5
83.	ул. Терешковой, д. 7
84.	ул. Трудовая, д. 18
85.	ул. Трудовая, д. 35
86.	ул. Шарাপовская, д. 1, корп. 1
87.	ул. Шарাপовская, д. 10, корп. 1
88.	ул. Шарাপовская, д. 2, корп. 2
89.	ул. Шарাপовская, д. 2, корп. 1
90.	ул. Шарাপовская, д. 6, корп. 1
91.	ул. Шарাপовская, д. 8, корп. 1
92.	ул. Шарাপовская, д. 8, корп. 2
93.	ул. Шарাপовская, д. 4, корп. 1
94.	ул. Щербакова, д. 1
95.	ул. Щербакова, д. 1, корп. 1
96.	ул. Щербакова, д. 11
97.	ул. Щербакова, д. 11А
98.	ул. Щербакова, д. 13
99.	ул. Щербакова, д. 15
100.	ул. Щербакова, д. 15А
101.	ул. Щербакова, д. 2
102.	ул. Щербакова, д. 4
103.	ул. Щербакова, д. 7 Б
104.	ул. Юбилейная, д. 11
105.	ул. Юбилейная, д. 11, корп. 3
106.	ул. Юбилейная, д. 11, корп. 4
107.	ул. Юбилейная, д. 13
108.	ул. Юбилейная, д. 23
109.	ул. Юбилейная, д. 25, корп. 2
110.	ул. Юбилейная, д. 3, корп. 2
111.	ул. Юбилейная, д. 35, корп. 1
112.	ул. Юбилейная, д. 35, корп. 3
113.	ул. Юбилейная, д. 37, корп. 2
114.	ул. Юбилейная, д. 39, корп. 2
115.	ул. Юбилейная, д. 7
116.	ул. Юбилейная, д. 9
117.	ул. Пролетарская, д. 4 (мкр. поселок Пироговский)
118.	ул. Советская, д. 10 (мкр. поселок Пироговский)
119.	ул. Советская, д. 10А (мкр. поселок Пироговский)
120.	ул. Советская, д. 12 (мкр. поселок Пироговский)
121.	ул. Советская, д. 12А (мкр. поселок Пироговский)
122.	ул. Советская, д. 1А (мкр. поселок Пироговский)
123.	ул. Советская, д. 2А (мкр. поселок Пироговский)
124.	ул. Советская, д. 4А (мкр. поселок Пироговский)
125.	ул. Советская, д. 7 (мкр. поселок Пироговский)
126.	ул. Советская, д. 8 (мкр. поселок Пироговский)
127.	ул. Советская, д. 8А (мкр. поселок Пироговский)
128.	ул. Советская, д. 1 (мкр. поселок Пироговский)
129.	ул. Тимирязева, д. 1 (мкр. поселок Пироговский)
130.	ул. Тимирязева, д. 10 (мкр. поселок Пироговский)
131.	ул. Тимирязева, д. 14 (мкр. поселок Пироговский)
132.	ул. Тимирязева, д. 2 (мкр. поселок Пироговский)

133.	ул. Тимирязева, д. 3 (мкр. поселок Пироговский)
134.	ул. Тимирязева, д. 4 (мкр. поселок Пироговский)
135.	ул. Тимирязева, д. 4, корп. 1 (мкр. поселок Пироговский)
136.	ул. Тимирязева, д. 6 (мкр. поселок Пироговский)
137.	ул. Тимирязева, д. 8 (мкр. поселок Пироговский)
138.	ул. Фабричная, д. 11А (мкр. поселок Пироговский)
139.	ул. Фабричная, д. 15 (мкр. поселок Пироговский)
140.	ул. Фабричная, д. 17 (мкр. поселок Пироговский)
141.	ул. Фабричная, д. 6 корп. 2 (мкр. поселок Пироговский)
Сельская территория городского округа Мытищи (МКУ «ТУ Пироговский»)	
1	д. Зимино, д. 18, у колодца
2	д. Пирогово, ул. Школьная
3	д. Свиноедово, ул. Мира
4	д. Свиноедово, ул. Центральная, д. 7
5	д. Жостово, ул. Живописная, вблизи здания ДК «Жостовский»
6	д. Жостово, ул. Центральная, у детской игровой площадки
7	д. Жостово, вблизи детского сада №85
8	д. Никульское, у верхнего магазина
9	д. Никульское, ул. Центральная, у детской игровой площадки
10	д. Осташково, вблизи автобусной остановки
11	д. Ульяновково, у магазина «РАЙПО»
12	д. Ульяновково, пер. Ореховый
13	д. Чиверево, вблизи спортивной площадки
14	д. Чиверево, поворот на ул. Лесная
15	д. Сорокино, у магазина «РАЙПО»
16	д. Сорокино, ул. Центральная, напротив д. 106
17	д. Витенево, ул. Центральная, д. 16
18	д. Витенево, ул. Центральная, вблизи магазина «РАЙПО»
19	д. Манюхино, вблизи детской игровой площадки
20	д. Манюхино, вблизи магазина «Пятерочка»
21	д. Пруссы, ул. Центральная, при въезде
22	д. Пруссы, ул. Центральная, вблизи д. 21
23	д. Юдино, ул. Колхозная, вблизи ВЗУ
24	д. Коргашино, ул. Центральная, вблизи магазина
25	д. Коргашино, ул. Нагорная
26	д. Высоково, ул. Железнодорожная
27	д. Высоково, ул. Сиреневая
28	д. Челобитьево, ул. Центральная, у детской игровой площадки
29	д. Челобитьево, ул. Колхозная, у д. 67
30	д. Сгонники, ул. Центральная, у д. 47
31	д. Бородино, ул. Сиреневая, д. 42А
32	д. Бородино, ул. Центральная, д. 25
33	д. Бородино, д. 55, у административного здания
34	д. Ховрино, при въезде в деревню, у д. 29
35	д. Вешки, ул. Центральная, у магазина
36	п. Вешки, ул. Заводская у д. 5, у административного здания
37	п. Леспаркхоза Клязьминский, вблизи автобусной остановки
38	п. Леспаркхоза Клязьминский в центре поселка
39	с. Виноградово, на пересечении ул. Бульварная и ул. Центральная у д. 12
40	с. Троицкое, вблизи магазин «РАЙПО»
41	с. Троицкое ул. Сельская у д. 45 около остановки
42	п. Новоалександрово, д. 12, на пересечении ул. Деревенская и ул. Сельская
43	д. Грибки, ул. Луговая

44	д. Новогрязново, ул. Новогрязново
45	д. Новогрязново, ул. Дружбы
46	д. Новоалександрово, вблизи автобусной остановки
47	п. Поведники, ул. Ветеранов, стр. 2, под. 2, у входа в административное здание
48	д. Афанасово, ул. Радиальная, вблизи спортивной площадкой
49	д. Афанасово, ул. Центральная, д. 12, около колодца
50	д. Афанасово, ул. Петровская
51	д. Афанасово, ул. Закрытая аллея, напротив храма
52	д. Грибки, пр-д Тенистый
53	п. Покровская гора
54	д. Терпигорьево, ул. Прибрежная, у д. 12
55	д. Подрезово, ул. Городецкая, у детской игровой площадки
56	д. Беяниново, ул. Центральная, д. 40
57	д. Болтино, вблизи спортивной площадки
58	д. Погорелки, ул. Центральная, у детской игровой площадки
59	п. Жостово, ул. Филимоновская, д. 3 (Почта России)
Сельская территория городского округа Мытищи (МКУ «ТУ Федоскино»)	
1	д. Аксаково, рядом с МКД
2	д. Аксаково, частный сектор, у колодца
3	д. Красная Горка, ул. Светлая
4	д. Красная Горка, ул. Светлая, д. 16, рядом с ДК «Красная горка»
5	д. Семенищево
6	д. Сухарево, д. 56 административное здание
7	д. Сухарево, у магазина «Продукты»
8	с. Марфино, авт. остановка «Санаторий Марфино»
9	с. Марфино, ул. Зеленая, вл. 8, стр. 1
10	с. Марфино, ул. Зеленая, стр. 10
11	с. Марфино, ул. Усадебная, у магазина «Продукты»
12	с. Федоскино, разворотный круг автобусов

**АДМИНИСТРАЦИЯ
ГОРОДСКОГО ОКРУГА МЫТИЩИ
МОСКОВСКОЙ ОБЛАСТИ
ПОСТАНОВЛЕНИЕ
29.01.2024 № 281**

О формировании фонда капитального ремонта на счете регионального оператора в отношении многоквартирного дома, расположенного по адресу: Московская область, городской округ Мытищи, д. Аксаково, ул. Слободская, д. 6, корп. 1

В соответствии со статьей 7 Федерального закона от 06.10.2003 № 131-ФЗ «Об общих принципах организации местного самоуправления в Российской Федерации», частью 3 статьи 3 Закона Московской области от 01.07.2013 № 66/2013-ОЗ «Об организации проведения капитального ремонта общего имущества в многоквартирных домах, расположенных на территории Московской области», в целях формирования фонда капитального ремонта на счете регионального оператора в отношении многоквартирных домов, собственники которых не выбрали способ формирования фонда капитального ремонта или выбранный ими способ не был реализован в установленный срок, руководствуясь Уставом городского округа Мытищи Московской области,

ПОСТАНОВЛЯЮ:

1. Формировать фонд капитального ремонта на счете регионального оператора в отношении многоквартирного дома по адресу: Московская область, городской округ Мытищи, д. Аксаково, ул. Слободская, д. 6, корп. 1.

2. Направить копию настоящего постановления в адрес Министерства жилищно-коммунального хозяйства Московской области, Главного управления Московской области «Государственная жилищная инспекция Московской области», Фонда капитального ремонта общего имущества многоквартирных домов Московской области в течение двух рабочих дней со дня его принятия.

3. Настоящее постановление подлежит официальному опубликованию в газете городского округа Мытищи «Официальные Мытищи» и размещению на официальном сайте органов местного самоуправления городского округа Мытищи.

4. Контроль за выполнением настоящего постановления возложить на заместителя Главы городского округа Мытищи И.В. Яськина.

Глава городского округа Мытищи

Ю.О. Купецкая

**АДМИНИСТРАЦИЯ
ГОРОДСКОГО ОКРУГА МЫТИЩИ
МОСКОВСКОЙ ОБЛАСТИ
ПОСТАНОВЛЕНИЕ
29.01.2024 № 282**

О признании частично утратившим силу постановления Администрации городского поселения Мытищи Мытищинского муниципального района Московской области от 11.06.2014 № 922

В соответствии с Федеральным законом от 06.10.2003 № 131-ФЗ «Об общих принципах организации местного самоуправления в Российской Федерации», Федеральным законом от 02.08.2019 № 283-ФЗ «О внесении изменений в Градостроительный кодекс Российской Федерации и отдельные законодательные акты Российской Федерации», руководствуясь Уставом городского округа Мытищи Московской области,

ПОСТАНОВЛЯЮ:

1. Признать частично утратившим силу постановление Администрации городского поселения Мытищи Мытищинского муниципального района Московской области от 11.06.2014 № 922 «Об утверждении документации по планировке территории (в составе проекта планировки, проекта межевания) общей площадью 5,63 га местоположением: г.Мытищи, ул.Силикатная, от железнодорожного переезда в районе дома №10А до железнодорожного переезда в районе дома № 29 в г.Мытищи городского поселения Мытищи Мытищинского муниципального района (заказчик – МКУ «УКСИ администрации городского поселения Мытищи») в отношении территории с координатами:

Обозначение характерных точек границ	Координаты	
	№ точки	X
1	487714,45	2205580,97
2	487714,82	2205583,46
3	487714,1	2205588,31
4	487712,88	2205592,29
5	487706,83	2205612,06
6	487704,41	2205619,98
7	487691,94	2205667,73
8	487622,83	2205650,57
9	487634,8	2205614,58
10	487637,53	2205612,99
1	487714,45	2205580,97

2. Настоящее постановление подлежит официальному опубликованию в газете городского округа Мытищи «Официальные Мытищи» и размещению на официальном сайте органов местного самоуправления городского округа Мытищи.

3. Контроль за выполнением настоящего постановления возложить на заместителя Главы городского округа Мытищи А.Г. Асеева.

Глава городского округа Мытищи

Ю.О. Купецкая

**АДМИНИСТРАЦИЯ
ГОРОДСКОГО ОКРУГА МЫТИЩИ
МОСКОВСКОЙ ОБЛАСТИ
ПОСТАНОВЛЕНИЕ
30.01.2024 № 325**

О внесении изменений в муниципальную программу «Развитие инженерной инфраструктуры, энергоэффективности и отрасли обращения с отходами», утвержденную постановлением Администрации городского округа Мытищи от 14.11.2022 № 5262

В связи с уточнением финансирования мероприятий муниципальной программы «Развитие инженерной инфраструктуры, энергоэффективности и отрасли обращения с отходами», в соответствии со статьей 179 Бюджетного кодекса Российской Федерации, статьями 16, 17 Федерального закона от 06.10.2003 № 131-ФЗ «Об общих принципах организации местного самоуправления в Российской Федерации», Порядком разработки и реализации муниципальных программ городского округа Мытищи, утвержденным постановлением Администрации городского округа Мытищи от 14.12.2022 № 5838, руководствуясь Уставом городского округа Мытищи Московской области,

ПОСТАНОВЛЯЮ:

1. Внести изменения в муниципальную программу «Развитие инженерной инфраструктуры, энергоэффективности и отрасли обращения с отходами», утвержденную постановлением Администрации городского округа Мытищи от 14.11.2022 № 5262 (с изменениями от 23.01.2023 № 209, от 06.04.2023 № 1642, от 15.06.2023 № 2978, от 26.07.2023 № 3789, от 09.08.2023 № 3986, от 17.10.2023 № 5313, от 29.11.2023 № 6252, от 08.12.2023 № 6479), изложив в новой редакции согласно приложению к настоящему постановлению.

2. Настоящее постановление подлежит официальному опубликованию в газете городского округа Мытищи «Официальные Мытищи» и размещению на официальном сайте органов местного самоуправления городского округа Мытищи.

3. Контроль за выполнением настоящего постановления возложить на заместителя Главы городского округа Мытищи И.В. Яськина.

Глава городского округа Мытищи

Ю.О. Купецкая

С полным текстом постановления Администрации городского округа Мытищи Московской области от 30.01.2024 № 325 можно ознакомиться на Официальном сайте органов местного самоуправления городского округа Мытищи <http://www.mtytshi.ru>

**АДМИНИСТРАЦИЯ
ГОРОДСКОГО ОКРУГА МЫТИЩИ
МОСКОВСКОЙ ОБЛАСТИ
ПОСТАНОВЛЕНИЕ
31.01.2024 № 334**

О признании частично утратившим силу постановления Администрации городского поселения Мытищи Мытищинского муниципального района Московской области от 11.12.2013 № 2050

В соответствии с Федеральным законом от 06.10.2003 № 131-ФЗ «Об общих принципах организации местного самоуправления в Российской Федерации», Федеральным законом от 02.08.2019 № 283-ФЗ «О внесении изменений в Градостроительный кодекс Российской Федерации и отдельные законодательные акты Российской Федерации», руководствуясь Уставом городского округа Мытищи Московской области,

ПОСТАНОВЛЯЮ:

1. Признать частично утратившим силу постановление Администрации городского поселения Мытищи Мытищинского муниципального района Московской области от 11.12.2013 № 2050 «Об утверждении документации по планировке территории (в составе проекта планировки и градостроительного плана земельного участка с кадастровым номером 50:12:0080511:39) общей площадью 2,6883 га, расположенной по адресу: Московская обл., Мытищинский р-н, п.Нагорное, Липкинское ш., для размещения многофункционального торгово-административного комплекса (заказчик – ООО «Строительно-монтажное управление»)» в отношении земельного участка с кадастровым номером 50:12:0080511:3 и территорий с координатами:

Обозначение характерных точек границ	Координаты	
	№ точки	X
1	485383,50	2196599,93
2	485351,87	2196609,52
3	485353,28	2196614,64
4	485356,86	2196627,77
5	485359,19	2196636,33
6	485359,85	2196638,67
7	485362,87	2196638,28
8	485391,51	2196624,84
1	485383,50	2196599,93

Заявление об учете прав (обременений) на земельный участок				
ФИО правообладателя	Кадастровый номер земельного участка	вид права	основание возникновения права	почтовый адрес и/или адрес электронной почты правообладателя

Приложение: копия документа, подтверждающего право на земельный участок

Ознакомиться с поступившим ходатайством об установлении публичного сервитута, перечнем земельных участков, описанием местоположения границ публичного сервитута, порядком учета прав (обременений) правообладателей земельных участков можно на официальном сайте Администрации городского округа Мытищи Московской области в разделе - Управление земельно-имущественных отношений – Сервитуты (<https://mytyshi.ru/structure/upr>).

Сообщение о возможном установлении публичного сервитута в порядке главы V.7. Земельного кодекса Российской Федерации.

В соответствии с пп. 1, пп. 2, пп. 3 п.3 ст. 39.42 Земельного Кодекса Российской Федерации, Администрация городского округа Мытищи Московской области сообщает о возможном установлении по инициативе Государственного унитарного предприятия Московской области «Электросеть» публичного сервитута в отношении земельного участка с кадастровым номером 50:12:0100806:10114, расположенного на территории городского округа Мытищи Московской области в целях размещения и эксплуатации существующего объекта электросетевого хозяйства местного значения – Трансформаторная подстанция № 262 с кадастровым номером 50:12:0100806:10835.

Заявления правообладателей земельного участка об учете их прав (обременений) с копиями подтверждающих документов могут быть направлены в Администрацию городского округа Мытищи Московской области в течение 15 дней со дня опубликования настоящего сообщения по адресу электронной почты: uzio@mytyshi.ru по следующей форме:

Заявление об учете прав (обременений) на земельный участок				
ФИО правообладателя	Кадастровый номер земельного участка	вид права	основание возникновения права	почтовый адрес и/или адрес электронной почты правообладателя

Приложение: копия документа, подтверждающего право на земельный участок

Ознакомиться с поступившим ходатайством об установлении публичного сервитута, перечнем земельных участков, описанием местоположения границ публичного сервитута, порядком учета прав (обременений) правообладателей земельных участков можно на официальном сайте Администрации городского округа Мытищи Московской области в разделе - Управление земельно-имущественных отношений – Сервитуты (<https://mytyshi.ru/structure/upr>).

Сообщение о возможном установлении публичного сервитута в порядке главы V.7. Земельного кодекса Российской Федерации.

В соответствии с пп. 1, пп. 2, пп. 3 п.3 ст. 39.42 Земельного Кодекса Российской Федерации, Администрация городского округа Мытищи Московской области сообщает о возможном установлении по инициативе Государственного унитарного предприятия Московской области «Электросеть» публичного сервитута в отношении земельных участков с кадастровыми номерами 50:12:0100806:13 и 50:12:0100806:10797, расположенных на территории городского округа Мытищи Московской области в целях размещения и эксплуатации существующего объекта электросетевого хозяйства местного значения – Трансформаторная подстанция № 278 с кадастровым номером 50:12:0100806:10834.

Заявления правообладателей земельного участка об учете их прав (обременений) с копиями подтверждающих документов могут быть направлены в Администрацию городского округа Мытищи Московской области в течение 15 дней со дня опубликования настоящего сообщения по адресу электронной почты: uzio@mytyshi.ru по следующей форме:

Заявление об учете прав (обременений) на земельный участок				
ФИО правообладателя	Кадастровый номер земельного участка	вид права	основание возникновения права	почтовый адрес и/или адрес электронной почты правообладателя

Приложение: копия документа, подтверждающего право на земельный участок

Ознакомиться с поступившим ходатайством об установлении публичного сервитута, перечнем земельных участков, описанием местоположения границ публичного сервитута, порядком учета прав (обременений) правообладателей земельных участков можно на официальном сайте Администрации городского округа Мытищи Московской области в разделе - Управление земельно-имущественных отношений – Сервитуты (<https://mytyshi.ru/structure/upr>).

Сообщение о возможном установлении публичного сервитута в порядке главы V.7. Земельного кодекса Российской Федерации.

В соответствии с пп. 1, пп. 2, пп. 3 п.3 ст. 39.42 Земельного Кодекса Российской Федерации, Администрация городского округа Мытищи Московской области сообщает о возможном установлении по инициативе Государственного унитарного предприятия Московской области «Электросеть» публичного сервитута в отношении земельных участков с кадастровыми номерами 50:12:0102106:51 и 50:12:0000000:14, расположенных на территории городского округа Мытищи Московской области в целях размещения и эксплуатации существующего объекта электросетевого хозяйства местного значения – Трансформаторная подстанция № 298 с кадастровым номером 50:12:0102106:1080.

Заявления правообладателей земельного участка об учете их прав (обременений) с копиями подтверждающих документов могут быть направлены в Администрацию городского округа Мытищи Московской области в течение 15 дней со дня опубликования настоящего сообщения по адресу электронной почты: uzio@mytyshi.ru по следующей форме:

Заявление об учете прав (обременений) на земельный участок				
ФИО правообладателя	Кадастровый номер земельного участка	вид права	основание возникновения права	почтовый адрес и/или адрес электронной почты правообладателя

Приложение: копия документа, подтверждающего право на земельный участок

Ознакомиться с поступившим ходатайством об установлении публичного сервитута, перечнем земельных участков, описанием местоположения границ публичного сервитута, порядком учета прав (обременений) правообладателей земельных участков можно на официальном сайте Администрации городского округа Мытищи Московской области в разделе - Управление земельно-имущественных отношений – Сервитуты (<https://mytyshi.ru/structure/upr>).

Сообщение о возможном установлении публичного сервитута в порядке главы V.7. Земельного кодекса Российской Федерации.

В соответствии с пп. 1, пп. 2, пп. 3 п.3 ст. 39.42 Земельного Кодекса Российской Федерации, Администрация городского округа Мытищи Московской области сообщает о возможном установлении по инициативе Государственного унитарного предприятия Московской области «Электросеть» публичного сервитута в отношении земель, государственной неразграниченной собственности и земельного участка с кадастровым номером 50:12:0101302:14, расположенных на территории городского округа Мытищи Московской области в целях размещения и эксплуатации существующего объекта электросетевого хозяйства местного значения – Трансформаторная подстанция № 221 с кадастровым номером 50:12:0101302:4567.

Заявления правообладателей земельного участка об учете их прав (обременений) с копиями подтверждающих документов могут быть направлены в Администрацию городского округа Мытищи Московской области в течение 15 дней со дня опубликования настоящего сообщения по адресу электронной почты: uzio@mytyshi.ru по следующей форме:

Заявление об учете прав (обременений) на земельный участок				
ФИО правообладателя	Кадастровый номер земельного участка	вид права	основание возникновения права	почтовый адрес и/или адрес электронной почты правообладателя

Приложение: копия документа, подтверждающего право на земельный участок

Ознакомиться с поступившим ходатайством об установлении публичного сервитута, перечнем земельных участков, описанием местоположения границ публичного сервитута, порядком учета прав (обременений) правообладателей земельных участков можно на официальном сайте Администрации городского округа Мытищи Московской области в разделе - Управление земельно-имущественных отношений – Сервитуты (<https://mytyshi.ru/structure/upr>).

Сообщение о возможном установлении публичного сервитута в порядке главы V.7. Земельного кодекса Российской Федерации.

В соответствии с пп. 1, пп. 2, пп. 3 п.3 ст. 39.42 Земельного Кодекса Российской Федерации, Администрация городского округа Мытищи Московской области сообщает о возможном установлении по инициативе Государственного унитарного предприятия Московской области «Электросеть» публичного сервитута в отношении земельных участков с кадастровыми номерами 50:12:0101601:1 и 50:12:0000000:56514, расположенных на территории городского округа Мытищи Московской области в целях размещения и эксплуатации существующего объекта электросетевого хозяйства местного значения – Трансформаторная подстанция № 207 с кадастровым номером 50:12:0101601:319.

Заявления правообладателей земельного участка об учете их прав (обременений) с копиями подтверждающих документов могут быть направлены в Администрацию городского округа Мытищи Московской области в течение 15 дней со дня опубликования настоящего сообщения по адресу электронной почты: uzio@mytyshi.ru по следующей форме:

Заявление об учете прав (обременений) на земельный участок				
ФИО правообладателя	Кадастровый номер земельного участка	вид права	основание возникновения права	почтовый адрес и/или адрес электронной почты правообладателя

Приложение: копия документа, подтверждающего право на земельный участок

Ознакомиться с поступившим ходатайством об установлении публичного сервитута, перечнем земельных участков, описанием местоположения границ публичного сервитута, порядком учета прав (обременений) правообладателей земельных участков можно на официальном сайте Администрации городского округа Мытищи Московской области в разделе - Управление земельно-имущественных отношений – Сервитуты (<https://mytyshi.ru/structure/upr>).

Информационное сообщение

На территории Московской области в городском округе Мытищи пос. Мебельной фабрики, ул. Рассветная, выявлено бесхозяйное электросетевое имущество – оборудование, а также кабельные линии.

Физические и юридические лица могут заявить об имеющихся у них правах на указанные объекты в управление земельно-имущественных отношений администрации городского округа Мытищи Московской области по адресу: Московская область, г. Мытищи, Новомытищинский пр-т, д. 36/7.

И.о. начальника управления
земельно-имущественных отношений

А.А. Сайковская

№ п/п	Наименование объекта	Местонахождение объекта	Техническая характеристика	Протяженность (км)	Год ввода в эксплуатацию	Технологическая связь
Эл. оборудование ТП						
1	ТП-653	М.о., г.о. Мытищи, п. Пироговский, пос. Мебельной фабрики, ул. Рассветная, д. 1 (строит. № корп. 16), д. 1А (строит. № 17)	Электрооборудование РУ-10кВ и РУ-0,4кВ, два силовых трансформатора ТМГ-10/0,4-1000кВА с заводскими номерами № 10556 и № 10558, 2017 года выпуска		2018	ТП-654
2	ТП-656	М.о., г.о. Мытищи, п. Пироговский, пос. Мебельной фабрики, ул. Рассветная, д. 3 (строит. № корп. 18)	Электрооборудование РУ-10кВ и РУ-0,4кВ, два силовых трансформатора ТМГ-10/0,4-630кВА с заводскими номерами № 1971883 и № 1971884, 2020 года выпуска		2021	ТП-652
3	ТП-657	М.о., г.о. Мытищи, п. Пироговский, пос. Мебельной фабрики, ул. Рассветная, д. 5 (строит. № корп. 19)	Электрооборудование РУ-10кВ и РУ-0,4кВ, два силовых трансформатора ТМГ-10/0,4-630кВА с заводскими номерами № 1989270 и № 1989271, 2020 года выпуска		2021	ТП-655
	КЛ-10кВ					
1	КЛ-10кВ	ТП 656 с.А - ТП 657 с.А	АСБ - 10 3х240, L=0,315	0,315	2021	
2	КЛ-10кВ	ТП 656 с.Б - ТП 657 с.Б	АСБ - 10 3х240, L=0,320	0,320	2021	
				Итого:	0,635	



СОУЧРЕДИТЕЛИ:

Администрация городского округа Мытищи Московской области
Совет депутатов городского округа Мытищи Московской области
АДРЕС РЕДАКЦИИ: 141008, Московская область, г. Мытищи, Новомытищинский пр-т, д. 36/7
ИЗДАТЕЛЬ: Муниципальное автономное учреждение «ТВ Мытищи». 141008, РФ, Московская область, г. Мытищи, ул. Мира, д. 32 Б.

Главный редактор
Крючкова
Анна Борисовна

Телефон редакции:
8 (495) 581-21-74

ГАЗЕТА РАСПРОСТРАНЯЕТСЯ
НА БЕСПЛАТНОЙ ОСНОВЕ

Газета зарегистрирована в Управлении Федеральной службы по надзору в сфере связи, информационных технологий и массовых коммуникаций (Роскомнадзор).
Свидетельство о регистрации ПИ № ТУ50-02661 от 26 октября 2018 г.

Отпечатано в ОАО «Подольская фабрика офсетной печати». Адрес:
142100, Московская область, г. Подольск, Революционный проспект,
80/42 Печать офсетная. Тираж 1000. Заказ 0303-24.

12+

Дата выхода в свет 03.02.2024.