

ГРАФИЧЕСКОЕ ОПИСАНИЕ
местоположения границ населенных пунктов, территориальных
зон, особо охраняемых природных территорий, зон с особыми
условиями использования территории
Публичный сервитут для размещения газопровода среднего давления ($P \leq 0,3 \text{ МПа}$)

(наименование объекта, местоположение границ которого описано (далее - объект))

Раздел 1

Сведения об объекте

№ п/п	Характеристики объекта	Описание характеристик
1	2	3
1	Местоположение объекта	Московская область, Мытищи г.о., Мытищи г
2	Площадь объекта \pm величина погрешности определения площади ($P \pm \Delta P$)	30 +/- 2 м ²
3	Иные характеристики объекта	—

Раздел 2

Сведения о местоположении границ объекта

1. Система координат МСК-50, зона 2

2. Сведения о характерных точках границ объекта

Обозначение характерных точек границ	Координаты, м		Метод определения координат характерной точки	Средняя квадратическая погрешность положения характерной точки (M _t), м	Описание обозначения точки на местности (при наличии)
	X	Y			
1	2	3	4	5	6
1	486 478,78	2 205 334,44	Аналитический метод	0,10	—
2	486 480,01	2 205 337,05	Аналитический метод	0,10	—
3	486 472,53	2 205 340,22	Аналитический метод	0,10	—
4	486 470,00	2 205 341,16	Аналитический метод	0,10	—
5	486 468,88	2 205 338,78	Аналитический метод	0,10	—
1	486 478,78	2 205 334,44	Аналитический метод	0,10	—

3. Сведения о характерных точках части (частей) границы объекта

1	2	3	4	5	6
—	—	—	—	—	—

СХЕМА РАСПОЛОЖЕНИЯ ГРАНИЦ ПУБЛИЧНОГО СЕРВИТУТА

для установления публичного сервитута общей площадью 30 кв.м. на земельном участке с кадастровым номером 50:12:0101902:49 в целях размещения газопровода среднего давления (P≤0,3МПа) по адресу: Российская Федерация, Московская область, г. Мытищи, ул. Колонцова, д.5, уч. с к.н. 50:12:0101902:60


Местоположение: Российская Федерация, Московская область, городской округ Мытищи, город Мытищи, улица Колонцова

Кадастровый квартал: 50:12:0101902

Геоданные:

Имя точки	X, м	Y, м	Дирекцион. угол	S, м
Уч.1				
1	486478,78	2205334,44	64° 46,0'	2,89
2	486480,01	2205337,05	157° 2,0'	8,12
3	486472,53	2205340,22	159° 37,1'	2,7
4	486470	2205341,16	244° 47,9'	2,63
5	486468,88	2205338,78	336° 19,7'	10,81
1	486478,78	2205334,44		

Система координат МСК-50, зона 2

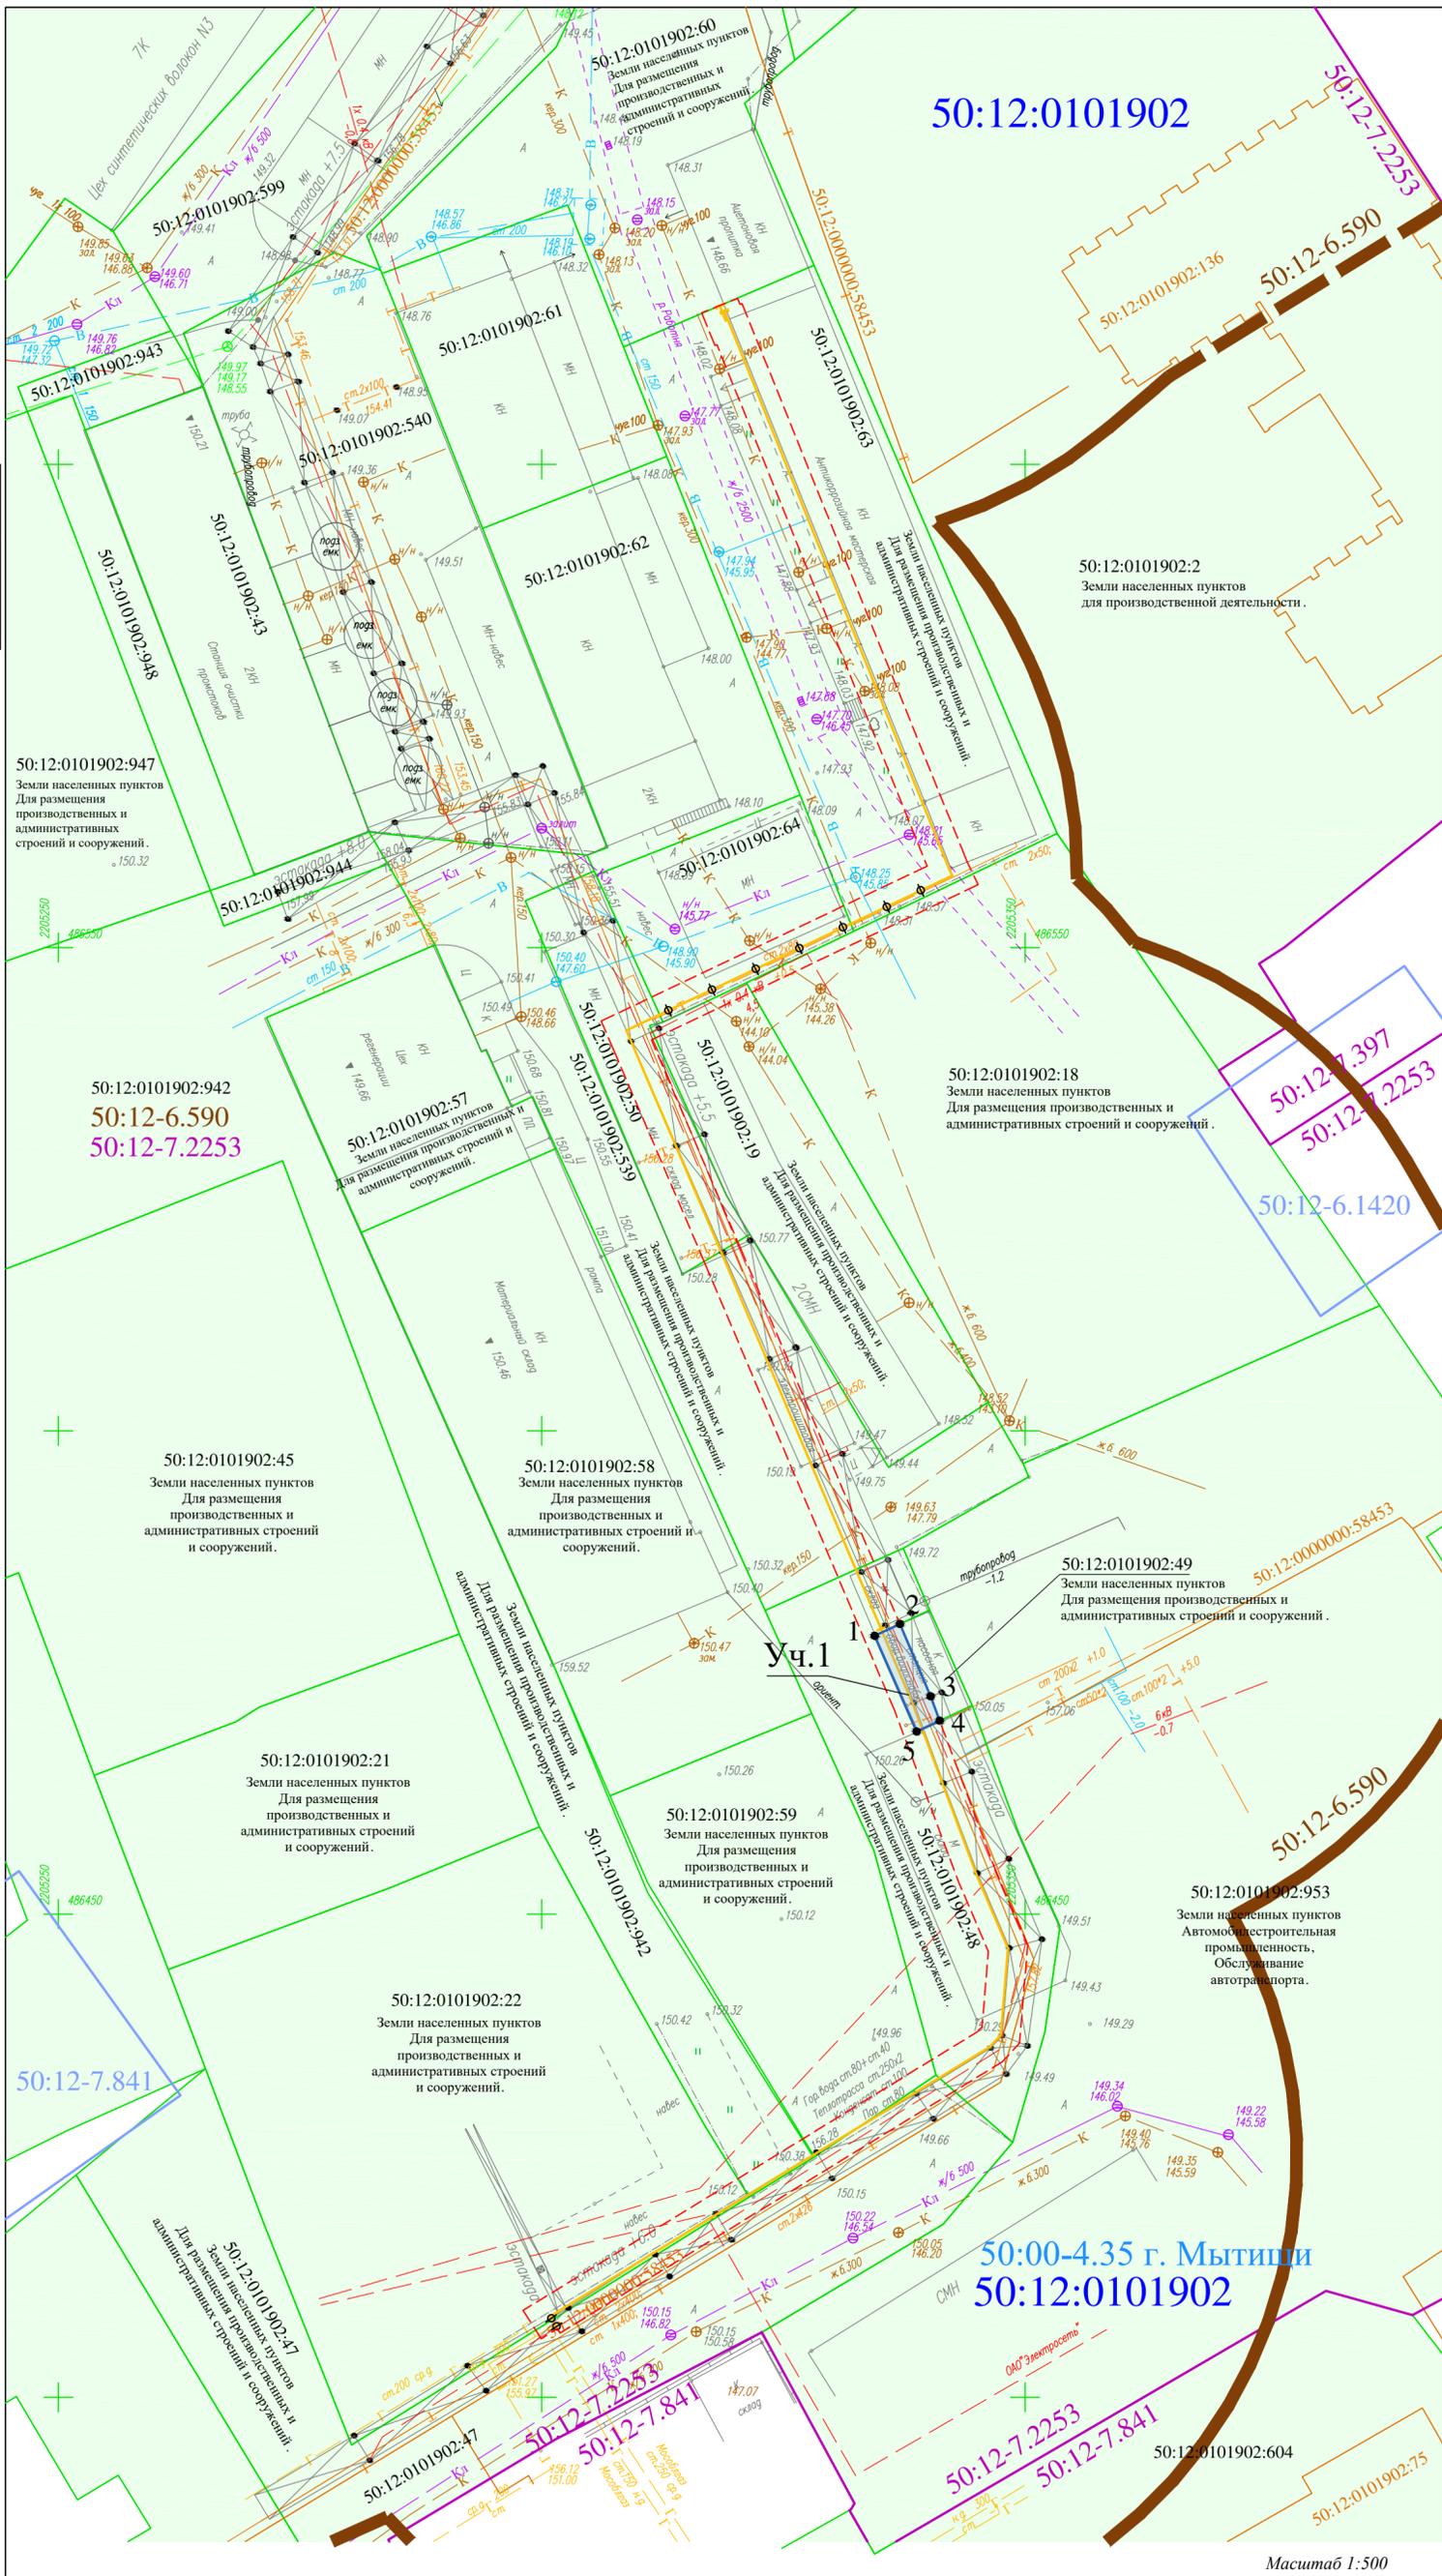

Условные обозначения:

- 50:12:0080405 номер кадастрового квартала
- граница кадастрового квартала
- границы земельных участков, сведения о которых внесены в ЕГРН
- 50:154 кадастровый номер земельного участка
- 154 объекты капитального строительства
- проектная граница публичного сервитута
- 1, 2, 3...n обозначение характерных точек границ испрашиваемого земельного участка
- 50:12-6.499 номер ЗОУИТ
- граница ЗОУИТ
- трасса газопровода
- охранная зона газопровода 2 м (2м+2м)
- 50:12-4.7 номер границы нас. пункта
- граница населенного пункта
- 50:12-7.1316 номер терзона
- граница терзона
- 50:12-6.590 номер терзона
- граница СЗЗ

- газопровод
- ЛЭП низковольтная
- теплотрасса
- связь
- канализация ливневая
- канализация
- водопровод
- электрокабель
- спецтрубопроводы

Ситуационный план Масштаб 1:5000



Масштаб 1:500

ТЕКСТОВОЕ ОПИСАНИЕ

местоположения границ населенных пунктов, территориальных зон

Прохождение границы		Описание прохождения границы
от точки	до точки	
1	2	3
—	—	—