

ГРАФИЧЕСКОЕ ОПИСАНИЕ

местоположения границ населенных пунктов, территориальных зон, особо охраняемых природных территорий, зон с особыми условиями использования территории

**Публичный сервитут площадью 199 кв.м. на часть земельного участка с кадастровым номером
50:12:0101404:26»**

(наименование объекта, местоположение границ которого описано (далее - объект)

Раздел 1

Сведения об объекте

№ п/п	Характеристики объекта	Описание характеристик
1	2	3
1	Местоположение объекта	Московская область, г. Мытищи, ул. Силикатная, д. 36
2	Площадь объекта ± величина погрешности определения площади (Р ± ДР)	199 +/- 8 м ²
3	Иные характеристики объекта	-

Схема расположения границ публичного сервитута


Объект: Распределительный газопровод высокого давления
 Местоположение: Московская область, городской округ Мытищи, г. Мытищи, ул. Силикатная, д. 36.
 Кадастровый квартал: 50:12:0101404
 Площадь публичного сервитута: 199 кв. м.

Описание границ смежных пользователей:
 От 1 до 2, 6-7 – земельный участок с кадастровым номером 50:12:0101404:111
 От 2 до 3, 4-5 – земельный участок с кадастровым номером 50:12:0101404:462
 От 5 до 6 – земельный участок с кадастровым номером 50:12:0101404:29

Каталог координат.
 Система координат: МСК-50

Название (номер) межевого знака	X координата	Y координата	Длина линии, м	Дирекционный угол	
				Значение	На точку
1	489502,35	2206251,11	45,37031849	90° 12' 16"	2
2	489502,18	2206296,48	3,994058087	182° 33' 30"	3
3	489498,19	2206296,3	49,2002937	270° 12' 18"	4
4	489498,36	2206247,1	5,656871927	45° 9' 29"	1
1	489502,35	2206251,11			

План масштаба 1:500

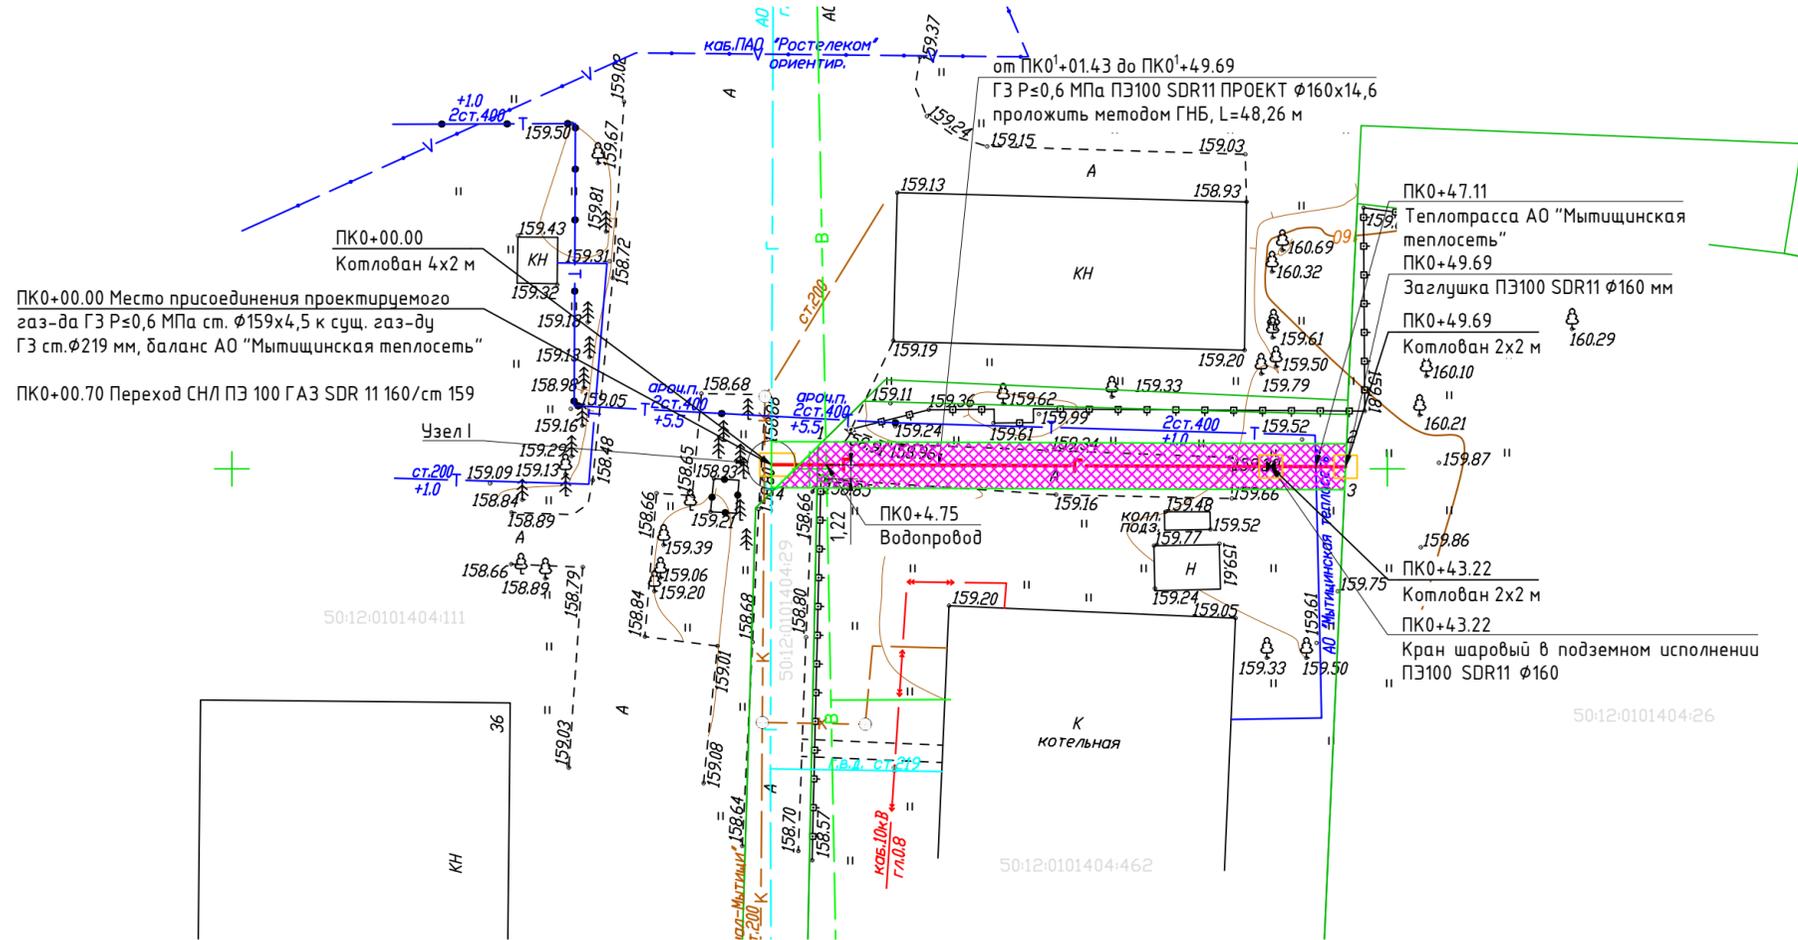

ПК0+00.00 Место присоединения проектируемого газ-да ГЗ P=0,6 МПа ст. ф159х4,5 к сущ. газ-ду ГЗ ст. ф219 мм, баланс АО "Мытищинская теплотрасса"
 ПК0+00.70 Переход СНЛ ПЭ 100 ГАЗ SDR 11 160/см 159

- Условные обозначения:
- существующий газопровод высокого давления, баланс АО "Мсоболгаз";
 - существующие линии ЛЭП;
 - существующая теплотрасса;
 - существующий кабель;
 - проектируемый распределительный газопровод высокого давления SDR11 ПЭ100 160х14,6 (P=0,6 МПа);
 - границы полосы отвода газопровода (охранная зона);
 - граница учётных земельных участков;
 - отключающее устройство;
 - котлован;
 - участок на сервитуте

Выполнил:
 Кадастровый инженер Никитин А. А.

						2023.239526/ПИР-К0284-ГСН.ППО			
						Распределительный газопровод высокого давления до границ участка заявителя по адресу: Московская область, г. Мытищи, ул. Силикатная, д. 36, к участку с кадастровым номером 50:12:0101404:26			
Изм.	Колуч.	Лист	№ док.	Подп.	Дата	Наружные газопроводы г. Мытищи, ул. Силикатная, д. 36	Стадия	Лист	Листов
Разраб.	Лен				05.03.2024		ПД	1	1
ГИП	Чадина				05.03.2024	Схема расположения границ публичного сервитута М 1:500	 ООО «ИЦ ВНИИСТ» Формат А4Х3		
Н. контр.	Ахметгареева				05.03.2024				

Инв. №подл. | Подпись и дата | Взам. инв. №