


Схема границ публичного сервитута

1. Кадастровый квартал: 50:12:0010406
2. Земельный участок с кадастровым № 50:12:0010406:136
3. Категория земель: Земли сельскохозяйственного назначения
4. Вид разрешенного использования: Для ведения сельскохозяйственного производства
5. Земельный участок для строительства: Газопровод низкого давления $P \leq 0,005$ МПа, расположенный по адресу: Московская область, Мытищинский муниципальный район, муниципальное образование сельское поселение Федоскинское, восточнее д. Долгиниха
6. Местоположение: Московская область, Мытищинский муниципальный район, муниципальное образование сельское поселение Федоскинское, восточнее д. Долгиниха
7. Общая площадь земельного участка 61 кв.м. (для установления публичного сервитута, формируется на земельном участке с кадастровым номером: 50:12:0010406:136
7. Собственник земельного участка:
50:12:0010406:136 - Калеткина Елена Искандеровна на основании права собственности № 50:12:0010406:136-50/012/2018-4 от 22.02.2018г.

Масштаб 1:500

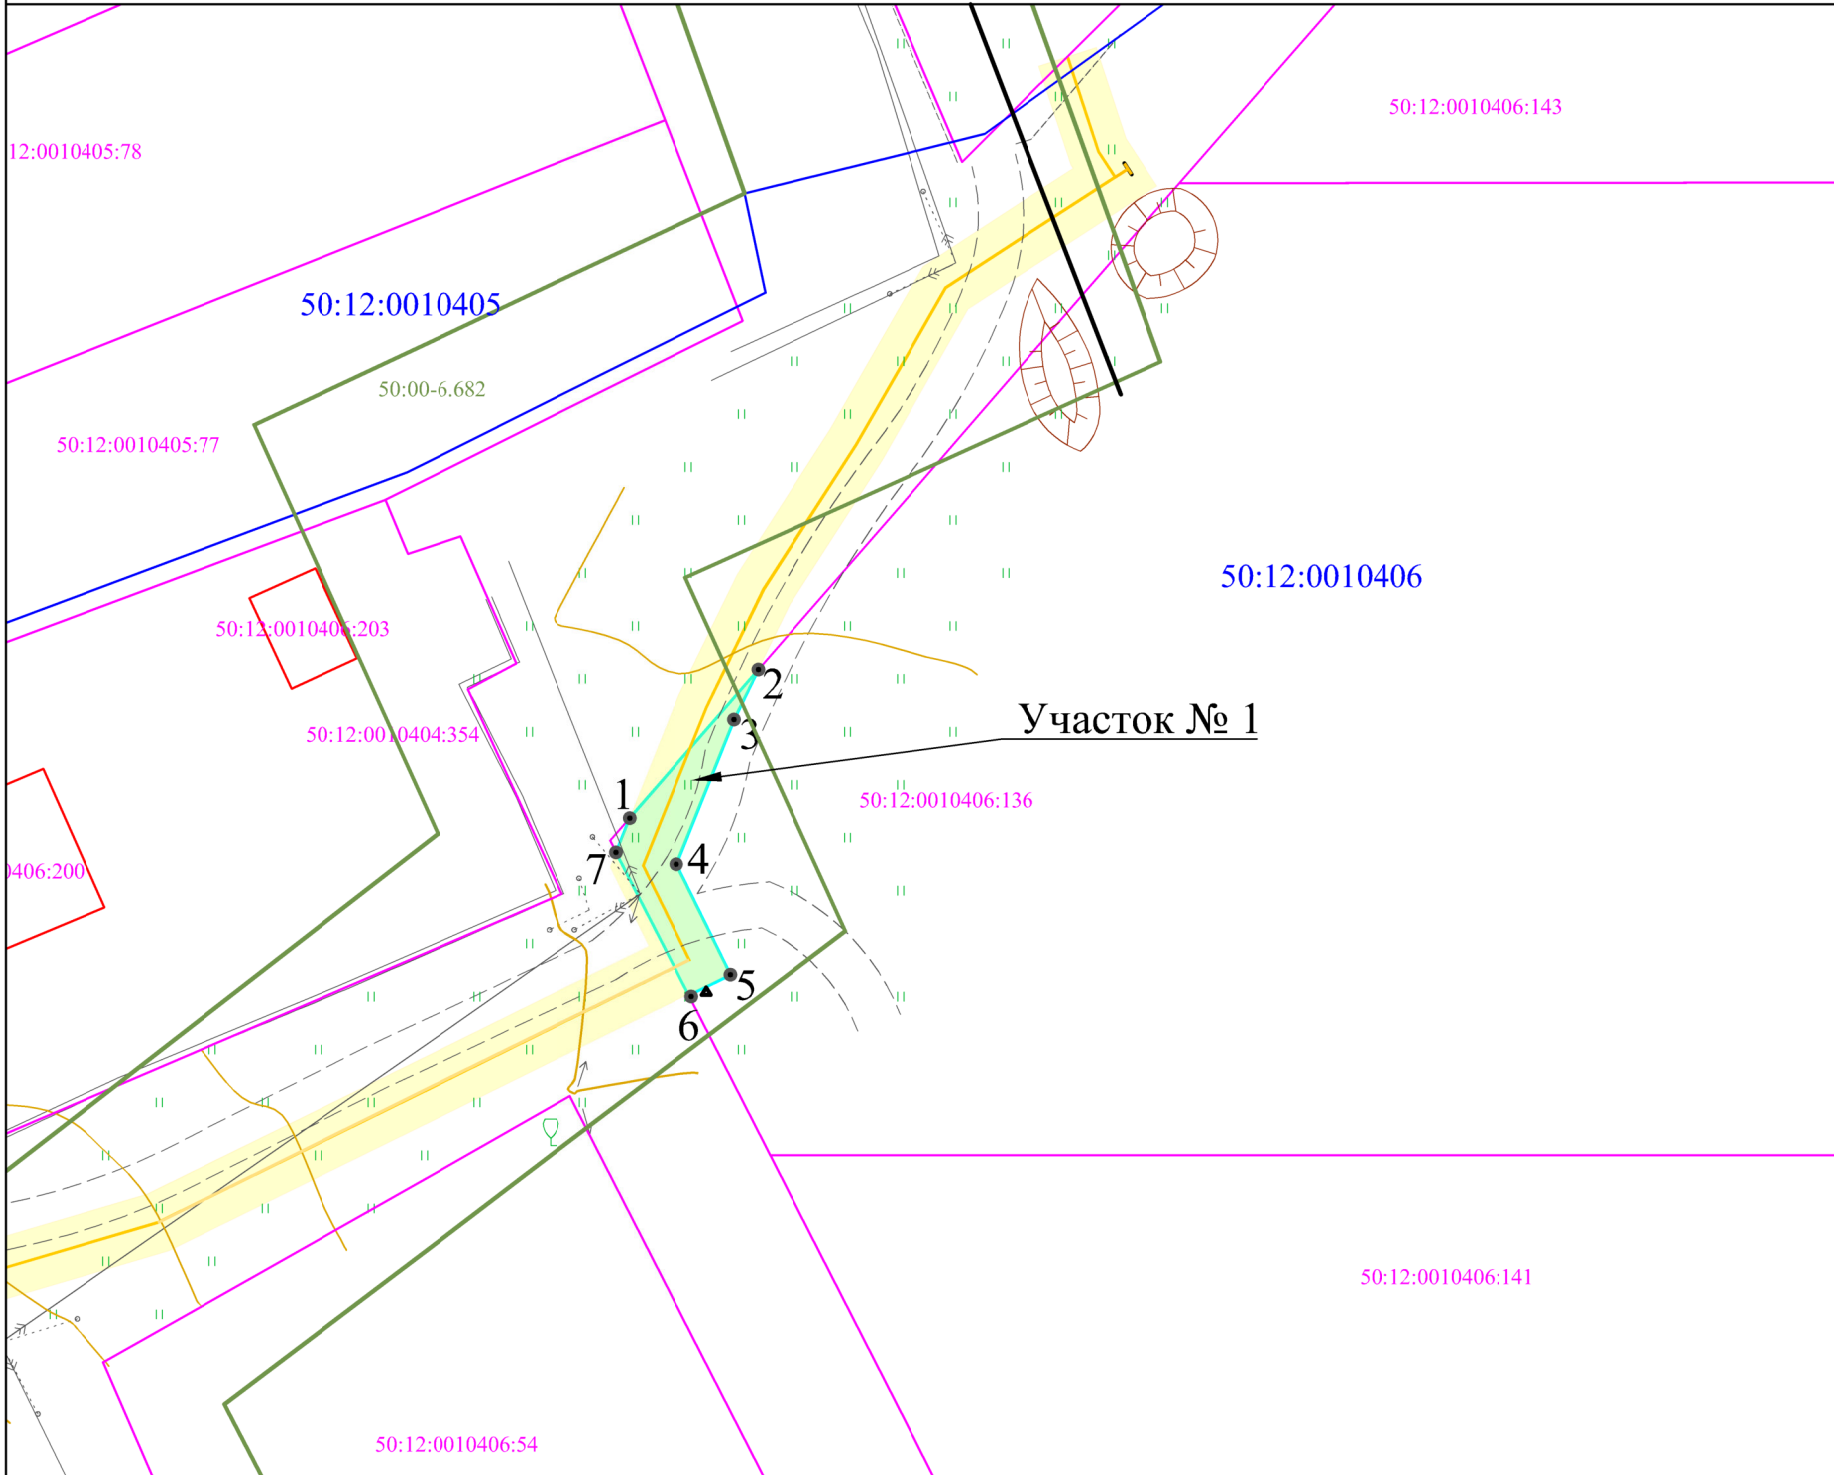

Каталог координат МСК-50:

№№ точек	Дирекционный угол	Длина линий (м)	X, м	Y, м
Земельный участок № 1				
1	40°54'	12,97	507020,19	2198598,59
2	205°48'	3,67	507030,00	2198607,09
3	201°42'	10,29	507026,69	2198605,49
4	153°56'	8,13	507017,13	2198601,68
5	243°56'	3,07	507009,83	2198605,25
6	333°4'	10,60	507008,48	2198602,49
7	21°43'	2,44	507017,93	2198597,69
1			507020,19	2198598,59
Общая площадь участка:				61 кв.м.

ОПИСАНИЕ ГРАНИЦ СМЕЖНЫХ ЗЕМЛЕПОЛЬЗОВАТЕЛЕЙ

Земельный участок №1
от 1 точки до 2 точки - земли неразграниченной госсобственности;
от 2 точки до 6 точки - земельный участок с кад. №50:12:0010406:136;
от 6 точки до 7 точки - земли неразграниченной госсобственности;
от 7 точки до 1 точки - земельный участок с кад. № 50:12:0010406:136.

УСЛОВНЫЕ ОБОЗНАЧЕНИЯ

- Испрашиваемый земельный участок из земель, в границах земельных участков, предоставляемых гражданами или юридическими лицами
- Земельные участки, стоящие на учете в ЕГРН
- Охранная зоны существующего газопровода
- ЗОУИТ
- Граница кадастрового квартала
- Проектируемый газопровод низкого давления
- Существующий газопровод
- Существующий электрический кабель
- Существующий кабель связи
- Существующий водопровод

ПОДРЯДНАЯ ОРГАНИЗАЦИЯ:
ООО "СПМК МАГИСТРАЛЬ"

Ген. директор Романова Е. С.

Разработал: Никишина Н.В.

ЗАКАЗЧИК:

АО "МОСОБЛГАЗ"

Земельный участок обеспечен подъездными путями.
На испрашиваемом земельном участке памятники истории и культуры, включенные в единый государственный реестр объектов культурного наследия народов Российской Федерации, а также выявленные объекты культурного наследия, а также объекты, обладающие признаками объекта культурного наследия, отсутствуют.

