


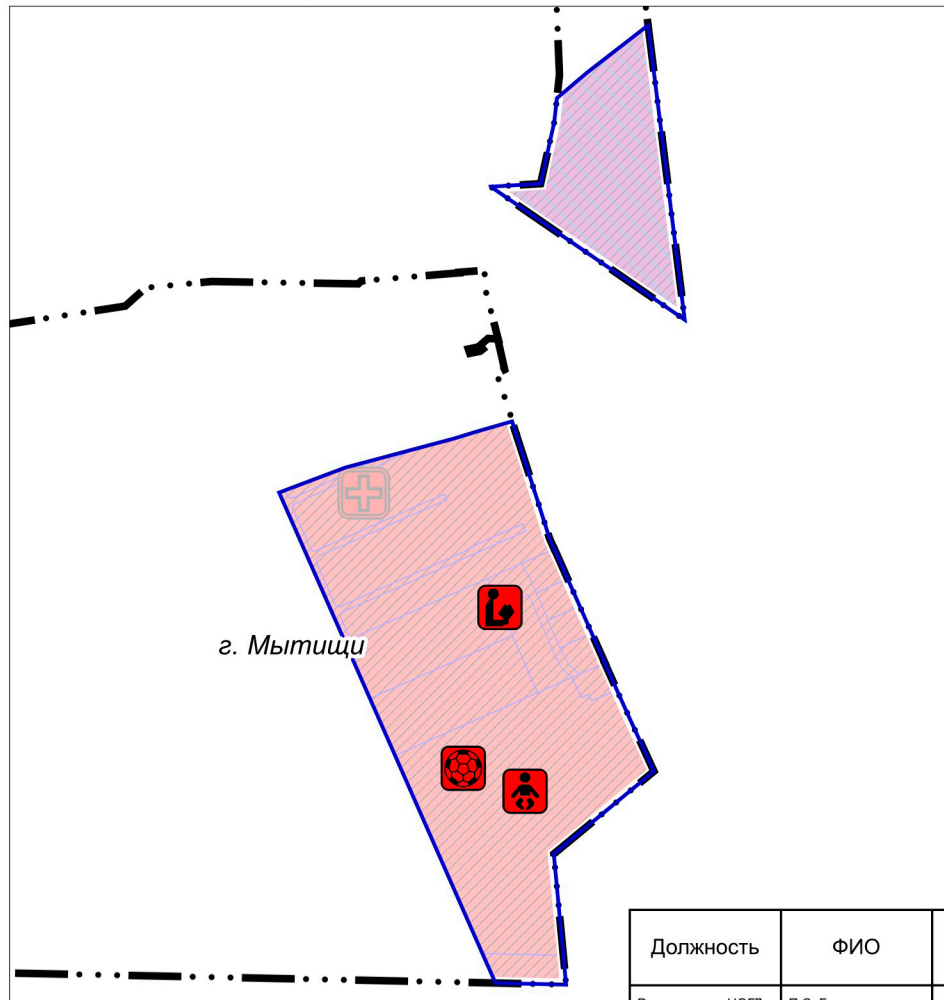


КАРТА ПЛАНИРУЕМОГО РАЗМЕЩЕНИЯ ОБЪЕКТОВ МЕСТНОГО ЗНАЧЕНИЯ ГОРОДСКОГО ОКРУГА МЫТИЩИ МОСКОВСКОЙ ОБЛАСТИ ПРИМЕНИТЕЛЬНО К ЧАСТИ НАСЕЛЕННОГО ПУНКТА Г. МЫТИЩИ

Карта планируемого размещения объектов местного значения городского округа Мытищи Московской области применительно к части населенного пункта г. Мытищи






УСЛОВНЫЕ ОБОЗНАЧЕНИЯ

Границы

-  границы разработки генерального плана
-  границ земельных участков, поставленных на кадастровый учет
-  границ населенных пунктов (утвержденные)

Планируемые объекты местного значения

-  Дошкольная образовательная организация
-  Общеобразовательная организация
-  Объект спорта, включающий отдельно нормируемые спортивные сооружения (объекты) (в т.ч. физкультурно-оздоровительный комплекс)

Должность	ФИО	Подпись	Дата	Договор № 45-2023 от 06.04.2023			
Руководитель ЦОГД	П.С. Богачев			Московская область, городской округ Мытищи			
Начальник отдела ОПГП ЦОГД	Н.В. Макаров						
ГИП ОПГП ЦОГД	В.И. Лавренко						
ГАП ОПГП ЦОГД	М.В. Некрасова			Карта планируемого размещения объектов местного значения Городского округа Мытищи Московской области применительно к части населенного пункта г. Мытищи	Стадия	Лист	Листов
						1	1
				Карта планируемого размещения объектов местного значения городского округа Мытищи Московской области применительно к части населенного пункта г. Мытищи	НИИПИ градостроительства		
Проверил	Н.В. Макаров				ГАУ МО «НИИПИ градостроительства» Масштаб 1:10000		