
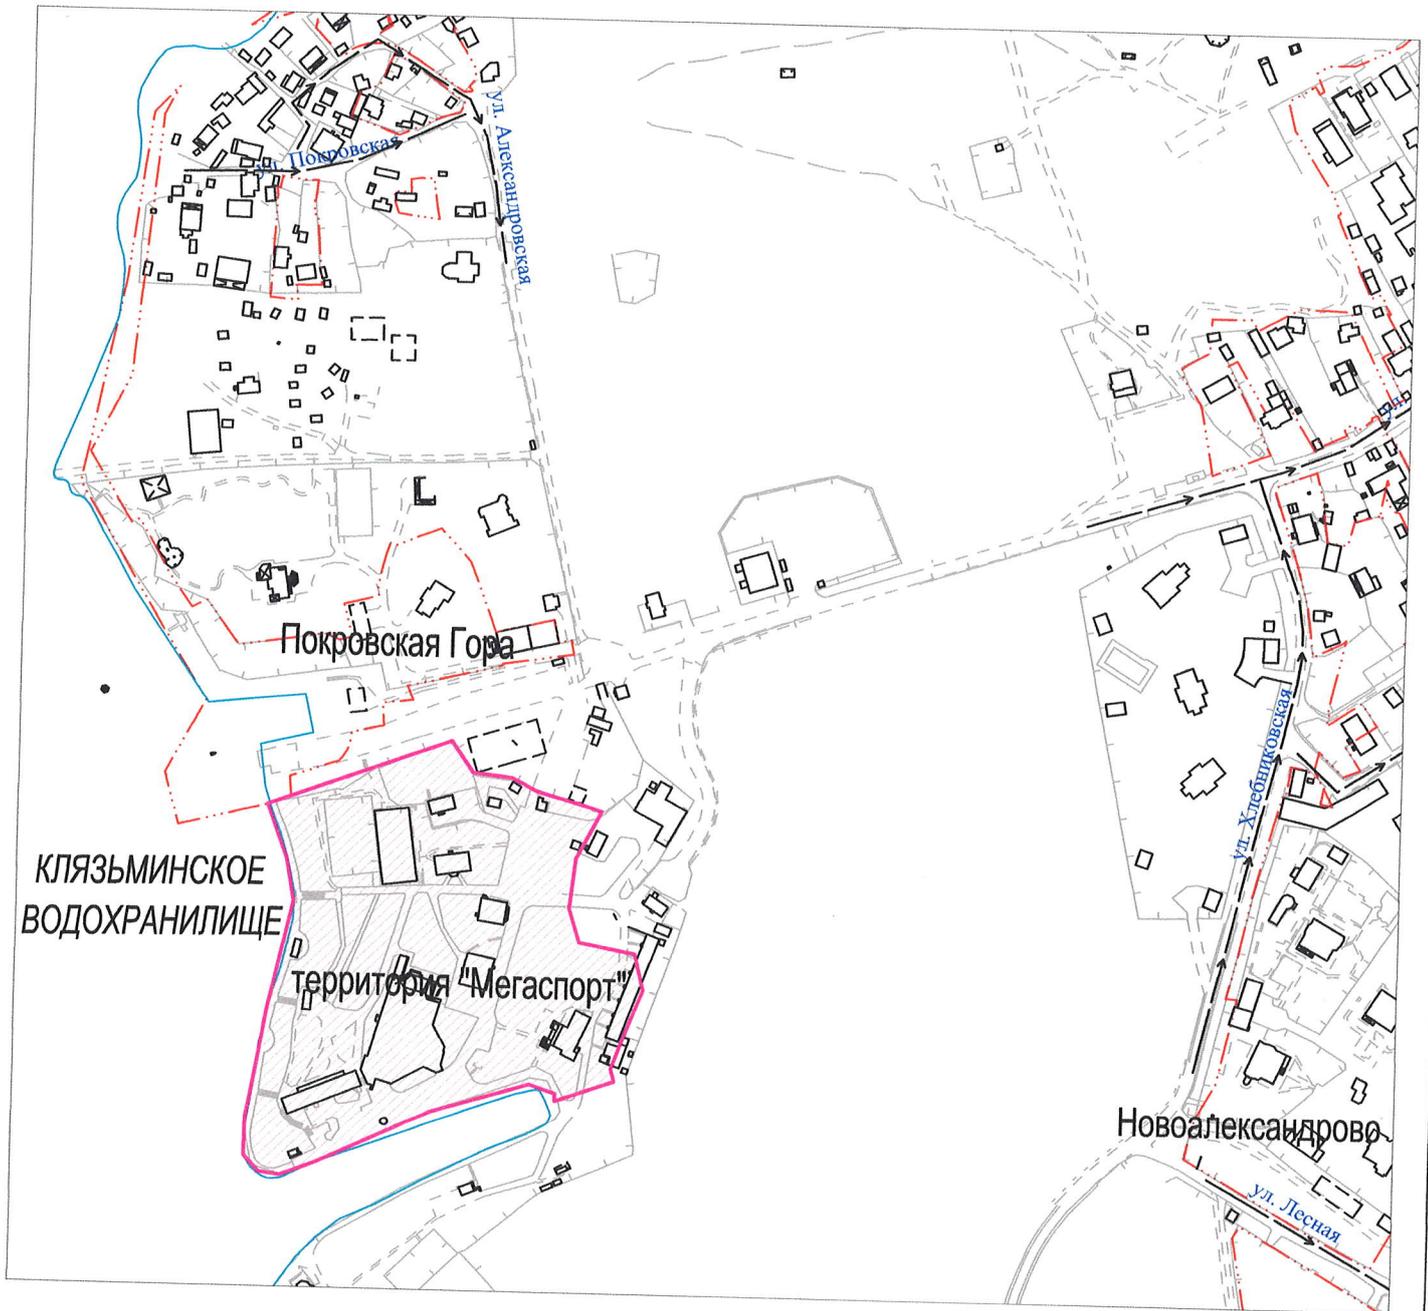
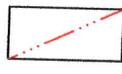


от 16.05.2024 № 45/5


Схема наименования элемента планировочной структуры на территории г.о. Мытищи

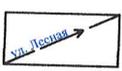

-  граница элемента планировочной структуры
-  границы населенного пункта
-  линии береговые определённые и постоянные
-  существующие наименования улично-дорожной сети

от 16.05.2024 № 45/5

Схема наименования элемента планировочной структуры на территории г.о. Мытищи

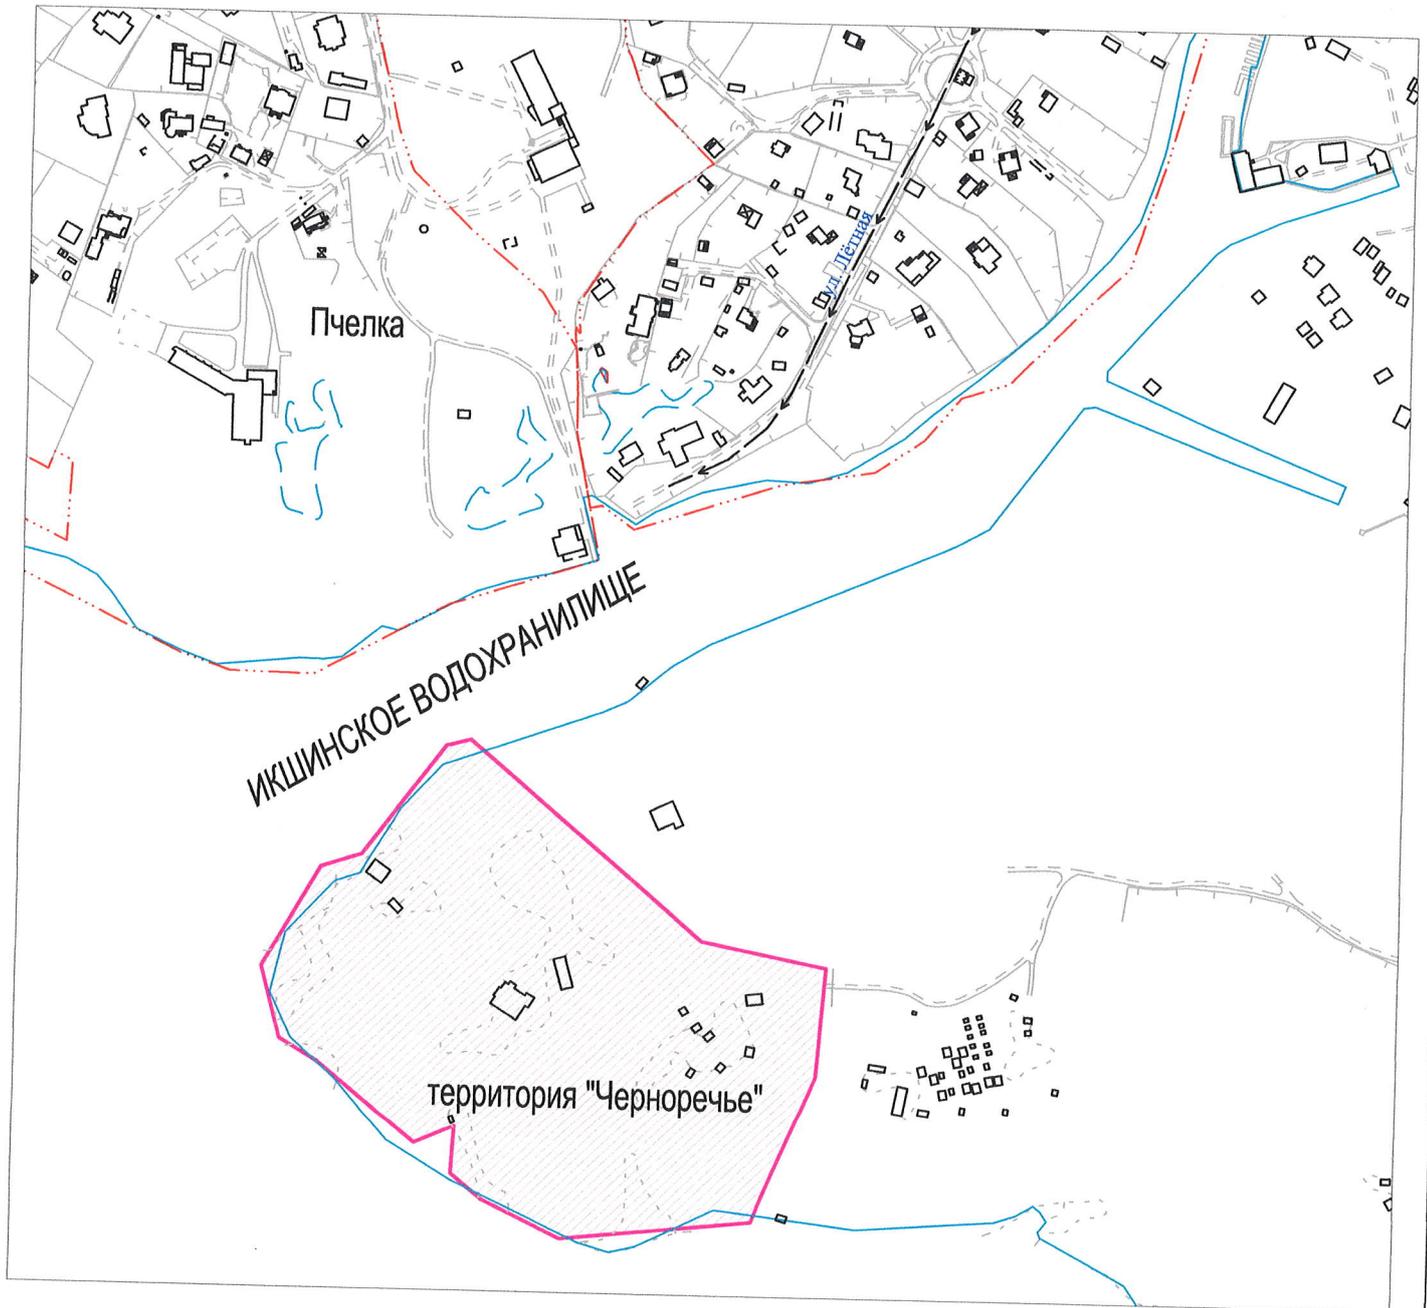

-  граница элемента планировочной структуры
-  границы населенного пункта
-  линии береговые определённые и постоянные
-  существующие наименования улично-дорожной сети