

ОПИСАНИЕ МЕСТОПОЛОЖЕНИЯ ГРАНИЦ

Публичный сервитут объекта «Газопровод низкого давления», кадастровый номер 50:12:0080306:2690

(наименование объекта, местоположение границ которого описано (далее - объект))

Раздел 1

Сведения об объекте

№ п/п	Характеристики объекта	Описание характеристик
1	2	3
1	Местоположение объекта	Московская область, городской округ Мытищи, Беяниново д
2	Площадь объекта ± величина погрешности определения площади ($P \pm \Delta P$)	1 933 м ² ± 15 м ²
3	Иные характеристики объекта	Вид объекта реестра границ: Зона с особыми условиями использования территории Содержание ограничений использования объектов недвижимости в пределах зоны или территории: Публичный сервитут, для целей размещения линейных объектов системы газоснабжения, их неотъемлемых технологических частей. Срок установления 49 лет. Обладатель публичного сервитута: Акционерное Общество «Мособлгаз» (ИНН 5032292612, ОГРН 1175024034734). Адрес: Московская обл. г. Одинцово, д. Раздоры, 1-й км Рублево-Успенского шоссе, д. 1, корп. Б. Электронная почта: info@mosoblgaz.ru

Раздел 2

Сведения о местоположении границ объекта

1. Система координат МСК-50, зона 2					
2. Сведения о характерных точках границ объекта					
Обозначение характерных точек границ	Координаты, м		Метод определения координат характерной точки	Средняя квадратическая погрешность положения характерной точки (Mt), м	Описание обозначения точки на местности (при наличии)
	X	Y			
1	2	3	4	5	6
1	490 281,09	2 198 186,03	Аналитический метод	0,10	—
2	490 280,92	2 198 182,05		0,10	
3	490 314,93	2 198 178,89		0,10	
4	490 355,03	2 198 177,43		0,10	
5	490 379,90	2 198 176,89		0,10	
6	490 406,91	2 198 174,62		0,10	
7	490 437,34	2 198 165,94		0,10	
8	490 461,95	2 198 158,22		0,10	
9	490 468,93	2 198 155,55		0,10	
10	490 485,39	2 198 147,78		0,10	
11	490 529,77	2 198 109,73		0,10	
12	490 560,24	2 198 106,11		0,10	
13	490 691,03	2 198 083,24		0,10	
14	490 692,92	2 198 083,12		0,10	
15	490 694,96	2 198 083,57		0,10	
16	490 696,37	2 198 084,81		0,10	
17	490 703,66	2 198 094,82		0,10	
18	490 673,11	2 198 119,78		0,10	
19	490 670,58	2 198 116,68		0,10	
20	490 698,20	2 198 094,11		0,10	
21	490 693,09	2 198 087,25		0,10	
22	490 691,49	2 198 087,22		0,10	
23	490 560,82	2 198 110,07		0,10	
24	490 531,44	2 198 113,56		0,10	
25	490 487,59	2 198 151,16		0,10	
26	490 470,50	2 198 159,23		0,10	
27	490 463,27	2 198 162,00		0,10	
28	490 438,48	2 198 169,77		0,10	
29	490 407,63	2 198 178,57		0,10	
30	490 380,11	2 198 180,89		0,10	
31	490 355,15	2 198 181,43		0,10	
32	490 315,19	2 198 182,89		0,10	
1	490 281,09	2 198 186,03	0,10		
3. Сведения о характерных точках части (частей) границы объекта					
1	2	3	4	5	6
—	—	—	—	—	—

Раздел 4
План границ объекта



Масштаб 1:2 000

Используемые условные знаки и обозначения:

-  - граница зоны
-  - граница кадастрового квартала по сведениям ЕГРН
-  - граница земельного участка по сведениям ЕГРН


Подпись _____ Дата « 16 » апреля 20 24 г.

Место для оттиска печати (при наличии) лица, составившего описание местоположения границ объекта



Раздел 4
План границ объекта

Лист 1

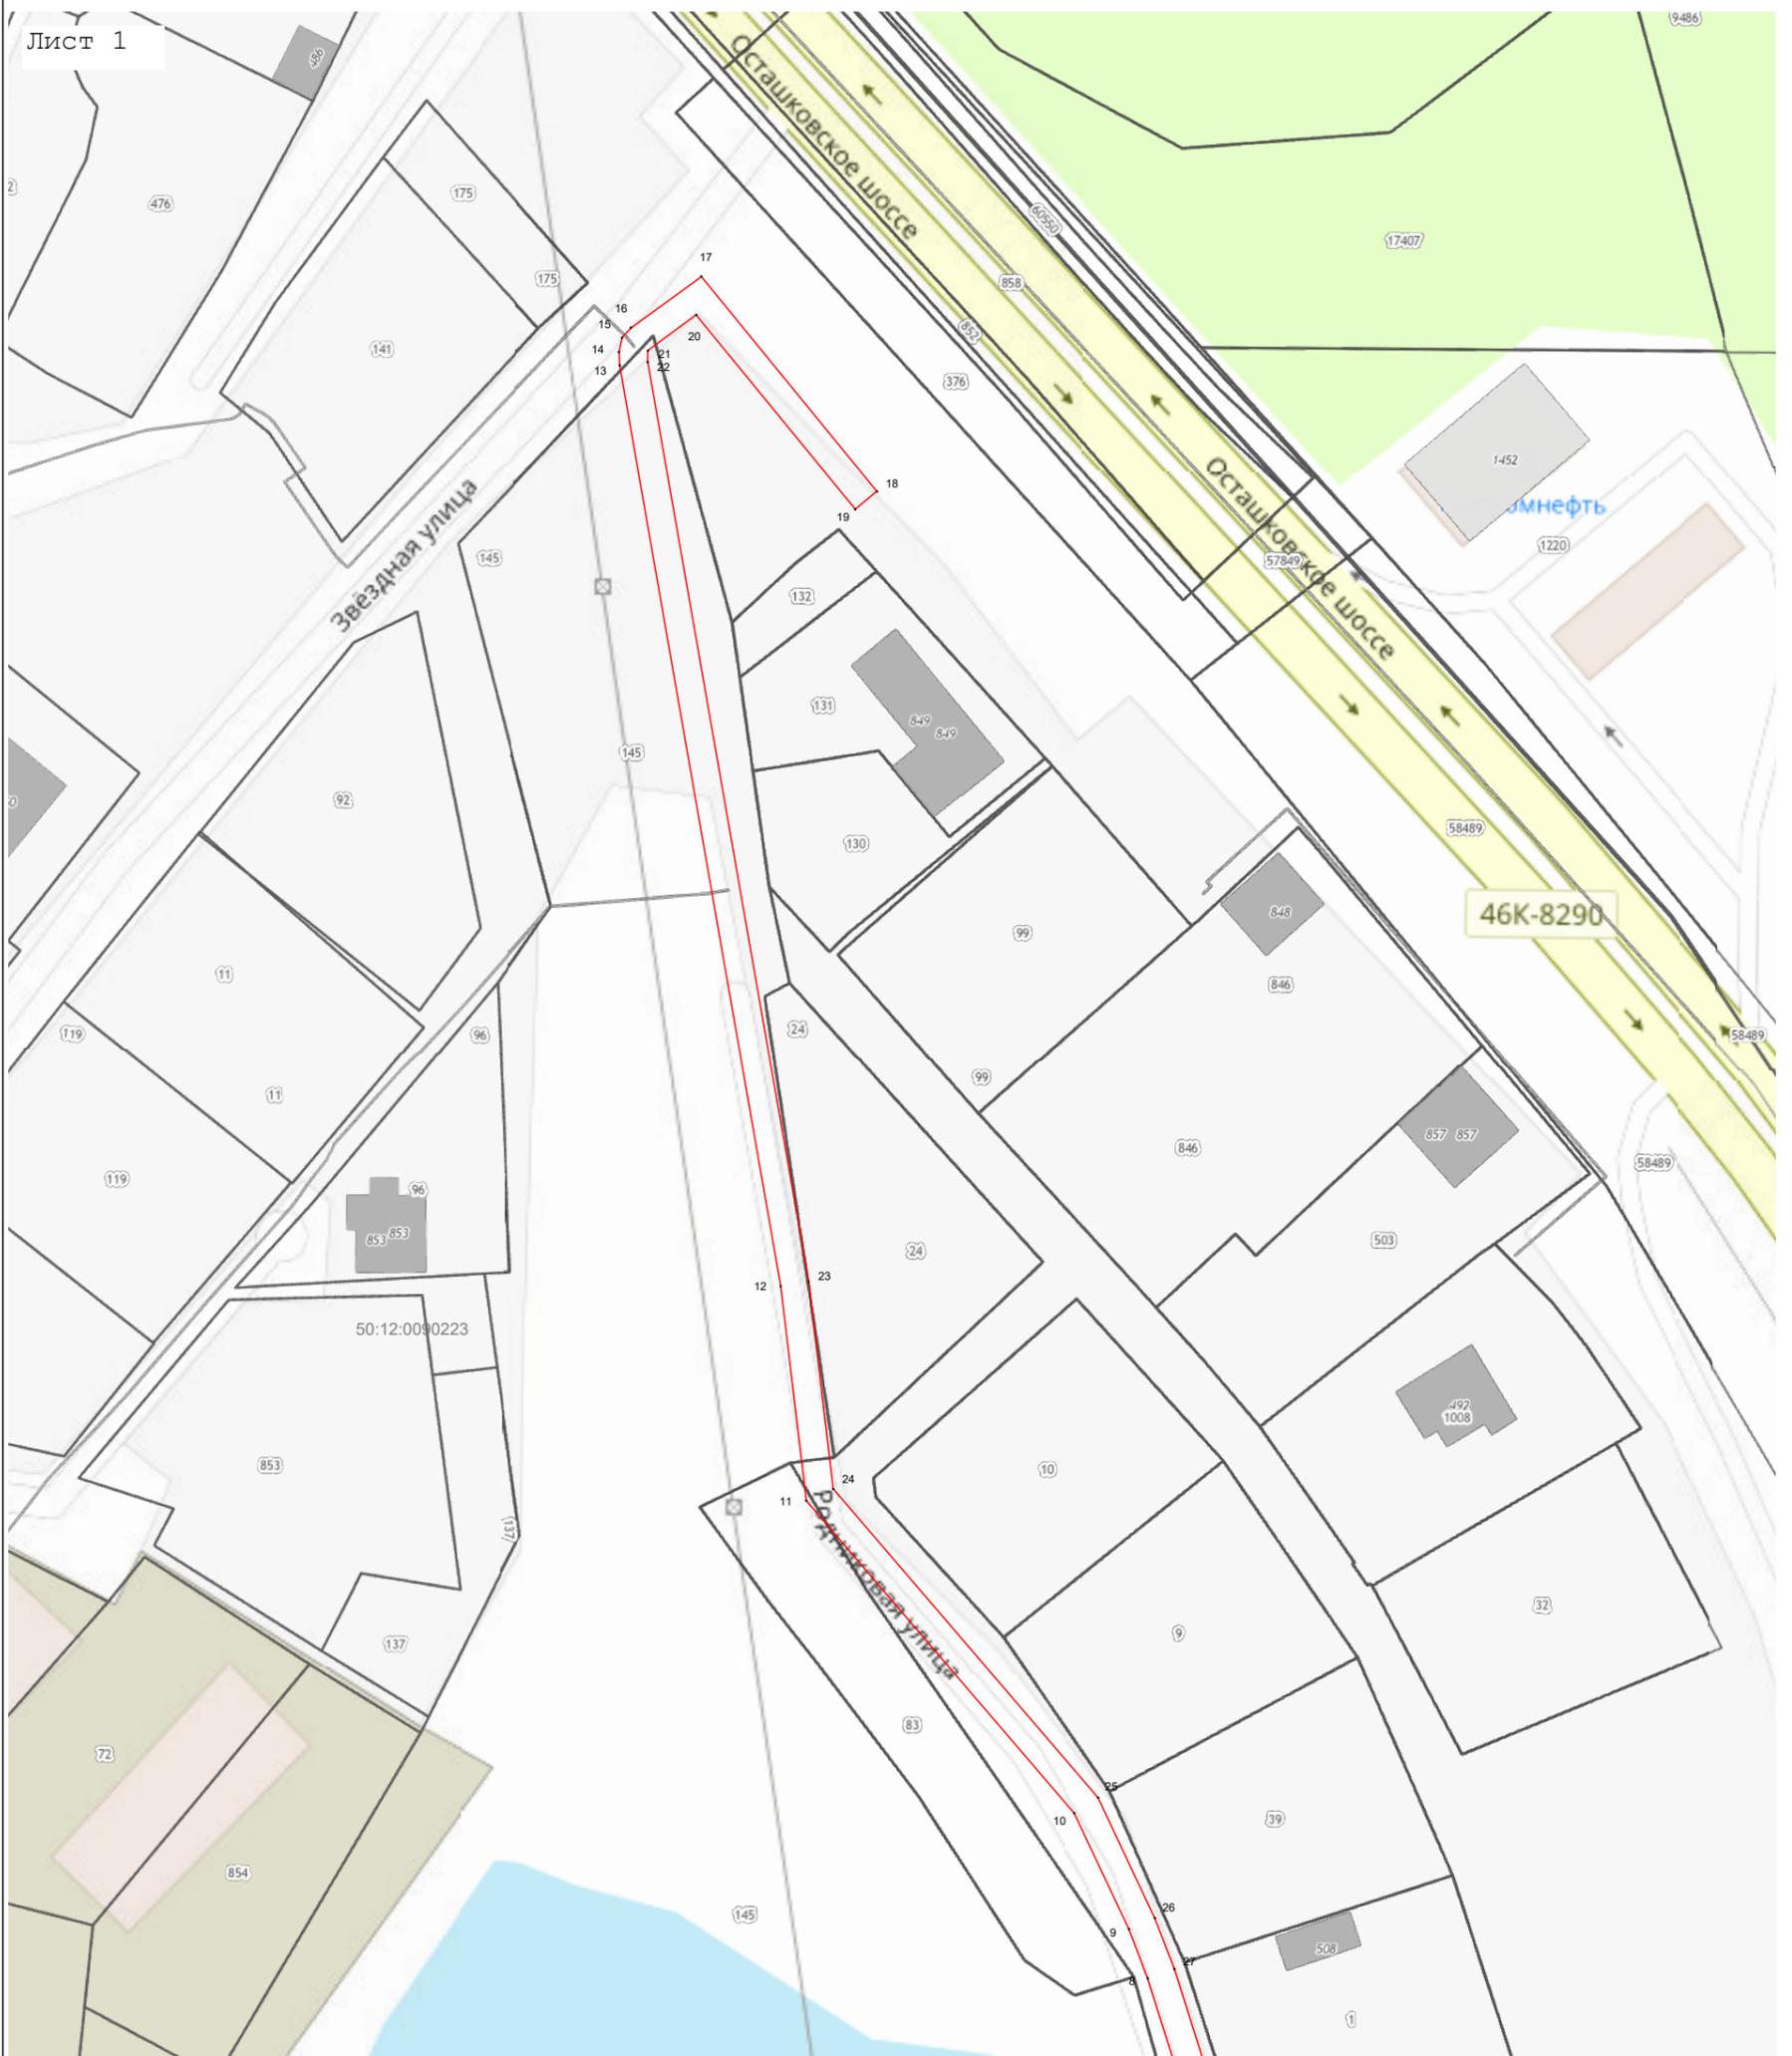

Масштаб 1:1 000

Используемые условные знаки и обозначения:

-  7 - характерная точка границы зоны
-  - граница зоны
-  - граница кадастрового квартала по сведениям ЕГРН
-  - граница земельного участка по сведениям ЕГРН


Подпись _____ Дата « 16 » апреля 20 24 г.

Место для оттиска печати (при наличии) лица, составившего описание местоположения границ объекта



Раздел 4
План границ объекта

Лист 2

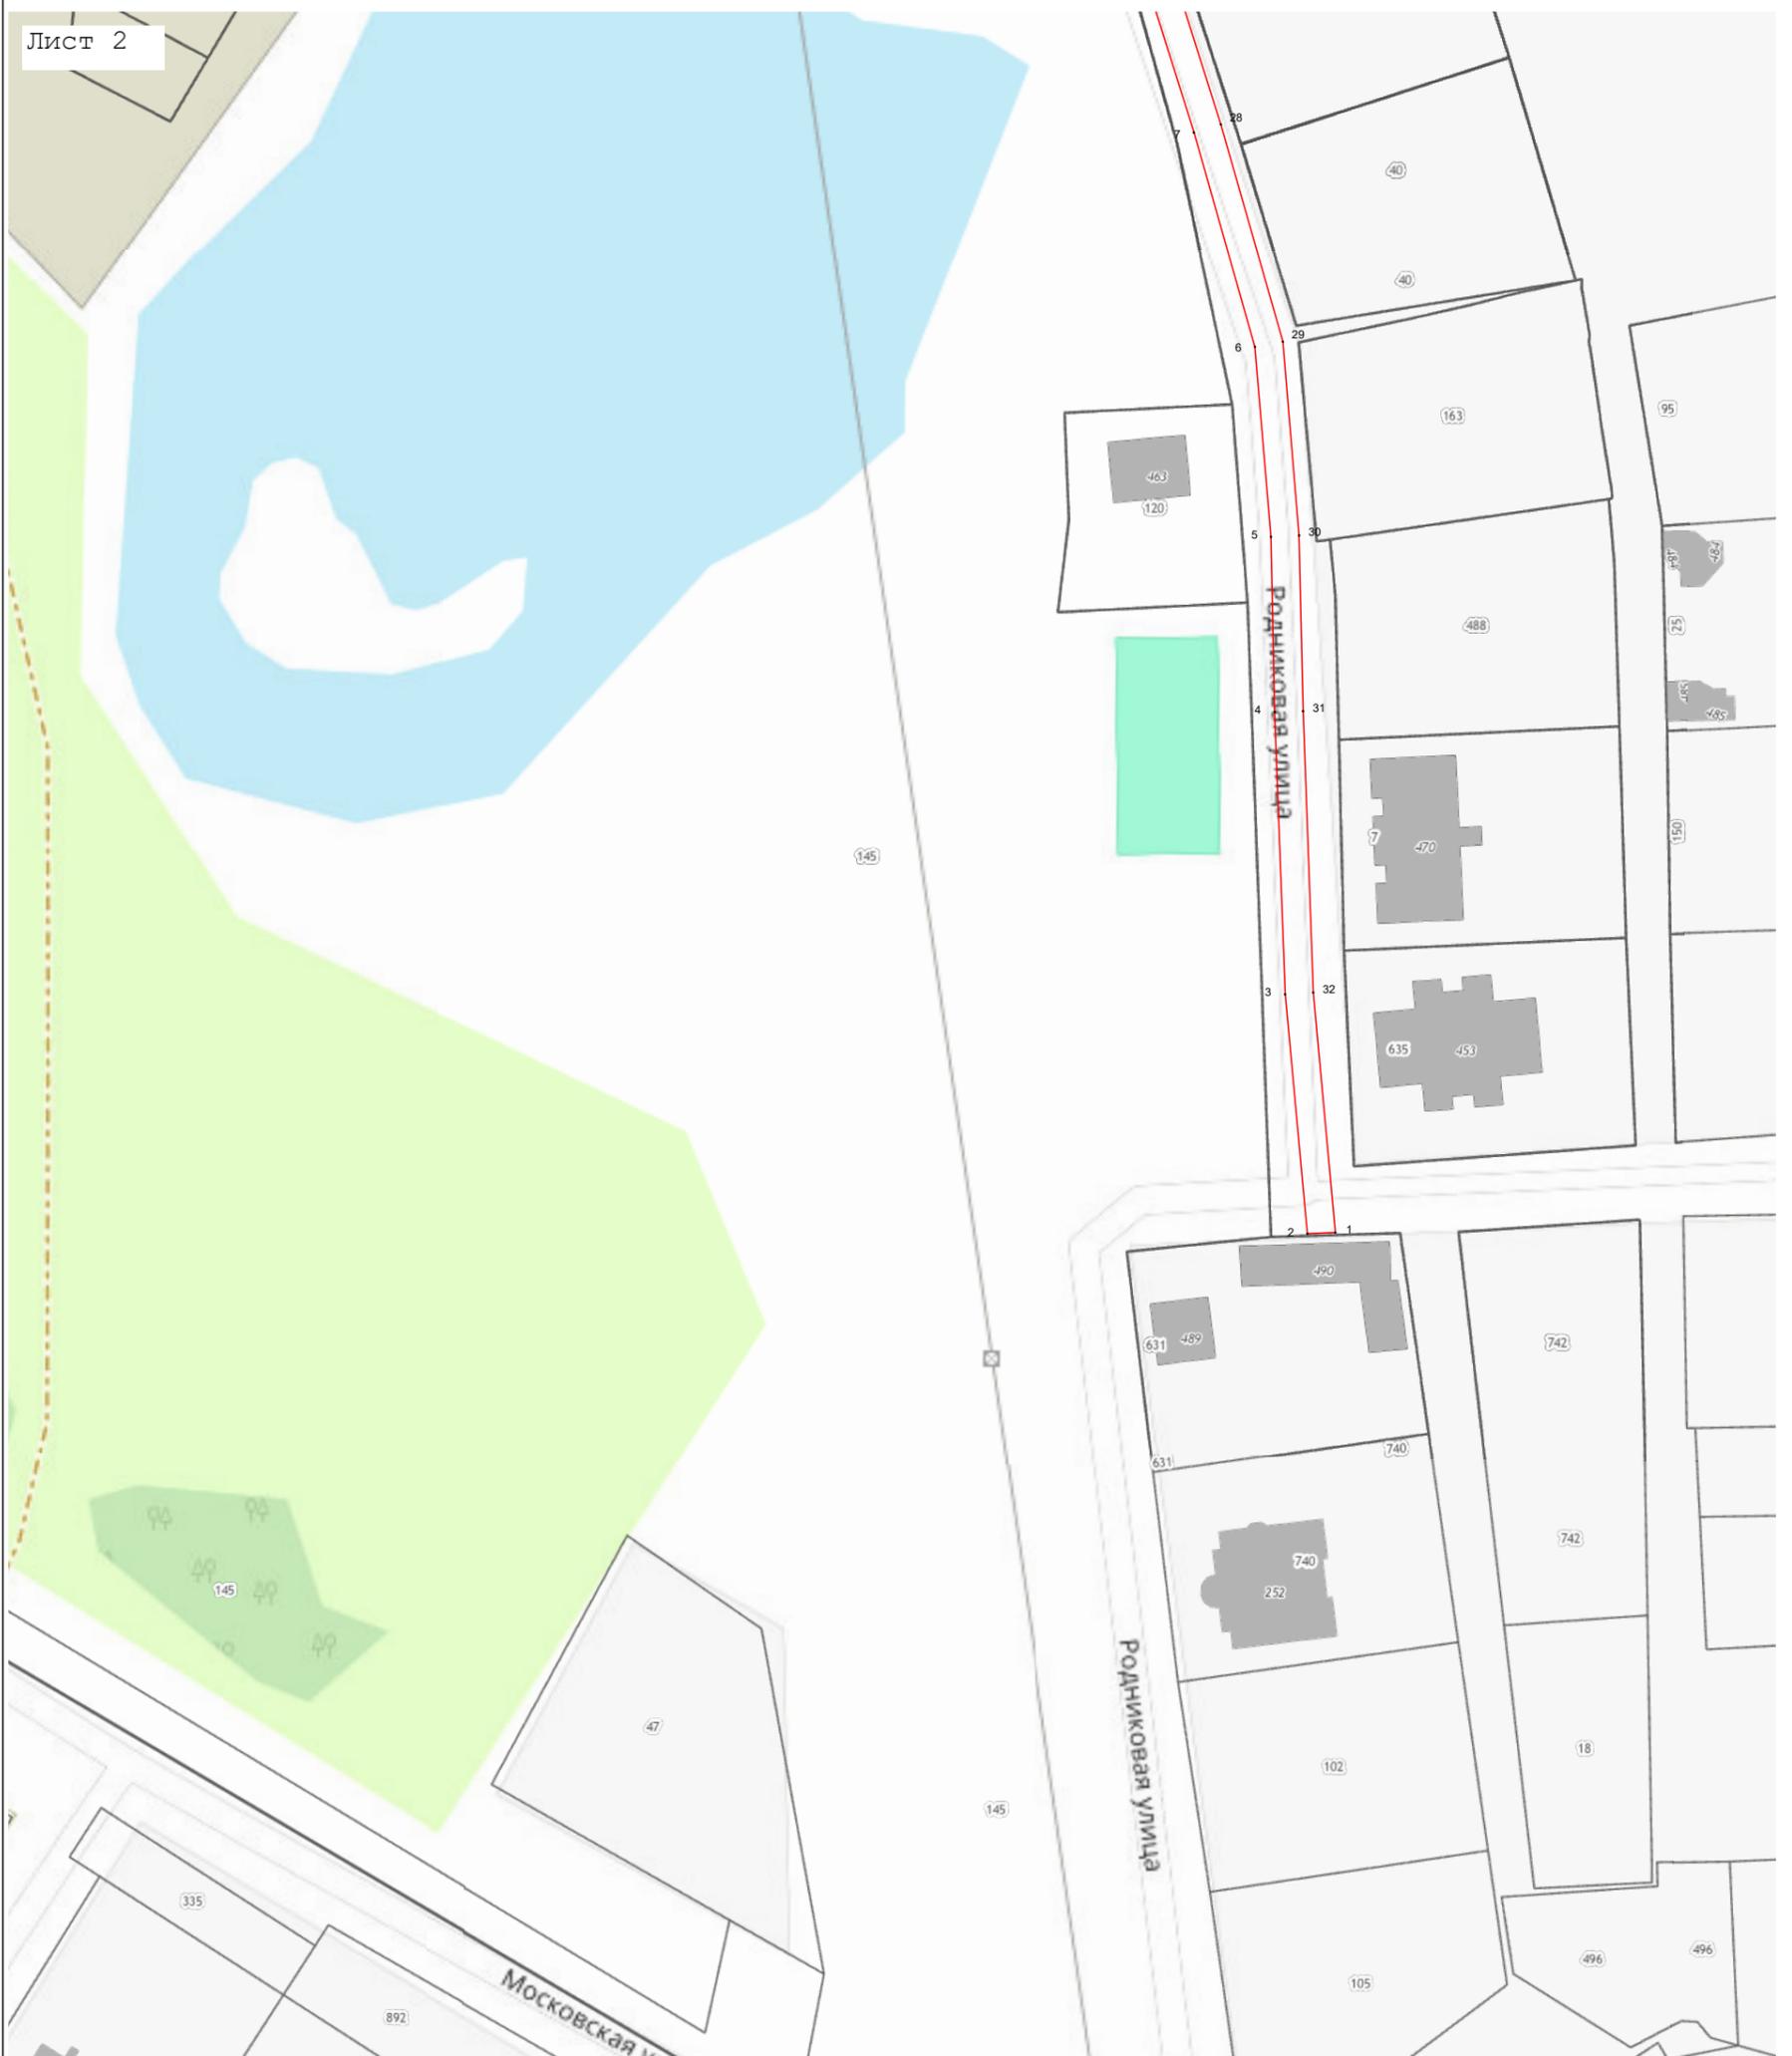

Масштаб 1:1 000

Используемые условные знаки и обозначения:

- 7 - характерная точка границы зоны
- (red) - граница зоны
- (black) - граница кадастрового квартала по сведениям ЕГРН
- (dashed) - граница земельного участка по сведениям ЕГРН

Подпись _____ Дата « 16 » апреля 20 24 г.

Место для оттиска печати (при наличии) лица, составившего описание местоположения границ объекта

