

ОПИСАНИЕ МЕСТОПОЛОЖЕНИЯ ГРАНИЦ

Публичный сервитут объекта «Распределительный газопровод», кадастровый номер 50:12:0000000:51513

(наименование объекта, местоположение границ которого описано (далее - объект))

Раздел 1

Сведения об объекте

№ п/п	Характеристики объекта	Описание характеристик
1	2	3
1	Местоположение объекта	Московская область, городской округ Мытищи, Мытищи г
2	Площадь объекта ± величина погрешности определения площади ($P \pm \Delta P$)	1 436 м ² ± 13 м ²
3	Иные характеристики объекта	Вид объекта реестра границ: Зона с особыми условиями использования территории Содержание ограничений использования объектов недвижимости в пределах зоны или территории: Публичный сервитут, для целей размещения линейных объектов системы газоснабжения, их неотъемлемых технологических частей. Срок установления 49 лет. Обладатель публичного сервитута: Акционерное Общество «Мособлгаз» (ИНН 5032292612, ОГРН 1175024034734). Адрес: Московская обл. г. Одинцово, д. Раздоры, 1-й км Рублево-Успенского шоссе, д. 1, корп. Б. Электронная почта: info@mosoblgaz.ru

Раздел 2


Сведения о местоположении границ объекта

1. Система координат МСК-50, зона 2					
2. Сведения о характерных точках границ объекта					
Обозначение характерных точек границ	Координаты, м		Метод определения координат характерной точки	Средняя квадратическая погрешность положения характерной точки (Mt), м	Описание обозначения точки на местности (при наличии)
	X	Y			
1	2	3	4	5	6
1	482 717,62	2 203 502,31	Аналитический метод	0,10	—
2	482 717,40	2 203 496,91		0,10	
3	482 717,63	2 203 495,06		0,10	
4	482 718,80	2 203 493,27		0,10	
5	482 737,56	2 203 481,23		0,10	
6	482 739,72	2 203 484,60		0,10	
7	482 721,69	2 203 496,17		0,10	
8	482 721,41	2 203 497,08		0,10	
9	482 721,60	2 203 501,82		0,10	
10	482 728,92	2 203 535,44		0,10	
11	482 729,50	2 203 540,89		0,10	
12	482 729,31	2 203 545,85		0,10	
13	482 730,58	2 203 566,34		0,10	
14	482 731,63	2 203 569,45		0,10	
15	482 732,18	2 203 572,79		0,10	
16	482 732,31	2 203 576,99		0,10	
17	482 733,29	2 203 586,70		0,10	
18	482 733,46	2 203 593,27		0,10	
19	482 732,55	2 203 594,43		0,10	
20	482 733,47	2 203 595,36		0,10	
21	482 734,15	2 203 597,92		0,10	
22	482 734,08	2 203 605,54		0,10	
23	482 735,32	2 203 607,54		0,10	
24	482 736,72	2 203 612,61		0,10	
25	482 739,95	2 203 649,64		0,10	
26	482 739,95	2 203 653,67		0,10	
27	482 740,94	2 203 661,02		0,10	
28	482 741,75	2 203 673,74		0,10	
29	482 742,19	2 203 691,56		0,10	
30	482 743,85	2 203 712,46		0,10	
31	482 745,55	2 203 726,37		0,10	
32	482 746,43	2 203 764,15		0,10	
33	482 748,84	2 203 793,76		0,10	
34	482 750,57	2 203 808,66		0,10	
35	482 751,72	2 203 828,34		0,10	
36	482 747,73	2 203 828,58		0,10	
37	482 746,58	2 203 809,00		0,10	
38	482 744,85	2 203 794,15		0,10	
39	482 742,44	2 203 764,36		0,10	
40	482 741,56	2 203 726,65		0,10	
41	482 739,87	2 203 712,86		0,10	
42	482 738,19	2 203 691,77		0,10	
43	482 737,75	2 203 673,92		0,10	
44	482 736,96	2 203 661,47		0,10	
45	482 735,95	2 203 653,88		0,10	
46	482 735,95	2 203 649,87		0,10	
47	482 732,76	2 203 613,31		0,10	

Раздел 2

Сведения о местоположении границ объекта					
1	2	3	4	5	6
48	482 731,66	2 203 609,33	Аналитический метод	0,10	—
49	482 730,07	2 203 606,34		0,10	
50	482 730,14	2 203 598,19		0,10	
51	482 728,46	2 203 595,07		0,10	
52	482 728,65	2 203 592,93		0,10	
53	482 729,42	2 203 591,94		0,10	
54	482 729,30	2 203 586,95		0,10	
55	482 728,31	2 203 577,25		0,10	
56	482 728,19	2 203 573,17		0,10	
57	482 727,77	2 203 570,59		0,10	
58	482 726,93	2 203 568,69		0,10	
59	482 726,60	2 203 566,82		0,10	
60	482 725,31	2 203 545,90		0,10	
61	482 725,49	2 203 541,02		0,10	
62	482 724,96	2 203 536,06		0,10	
1	482 717,62	2 203 502,31	0,10		
3. Сведения о характерных точках части (частей) границы объекта					
1	2	3	4	5	6
—	—	—	—	—	—

Раздел 4
План границ объекта

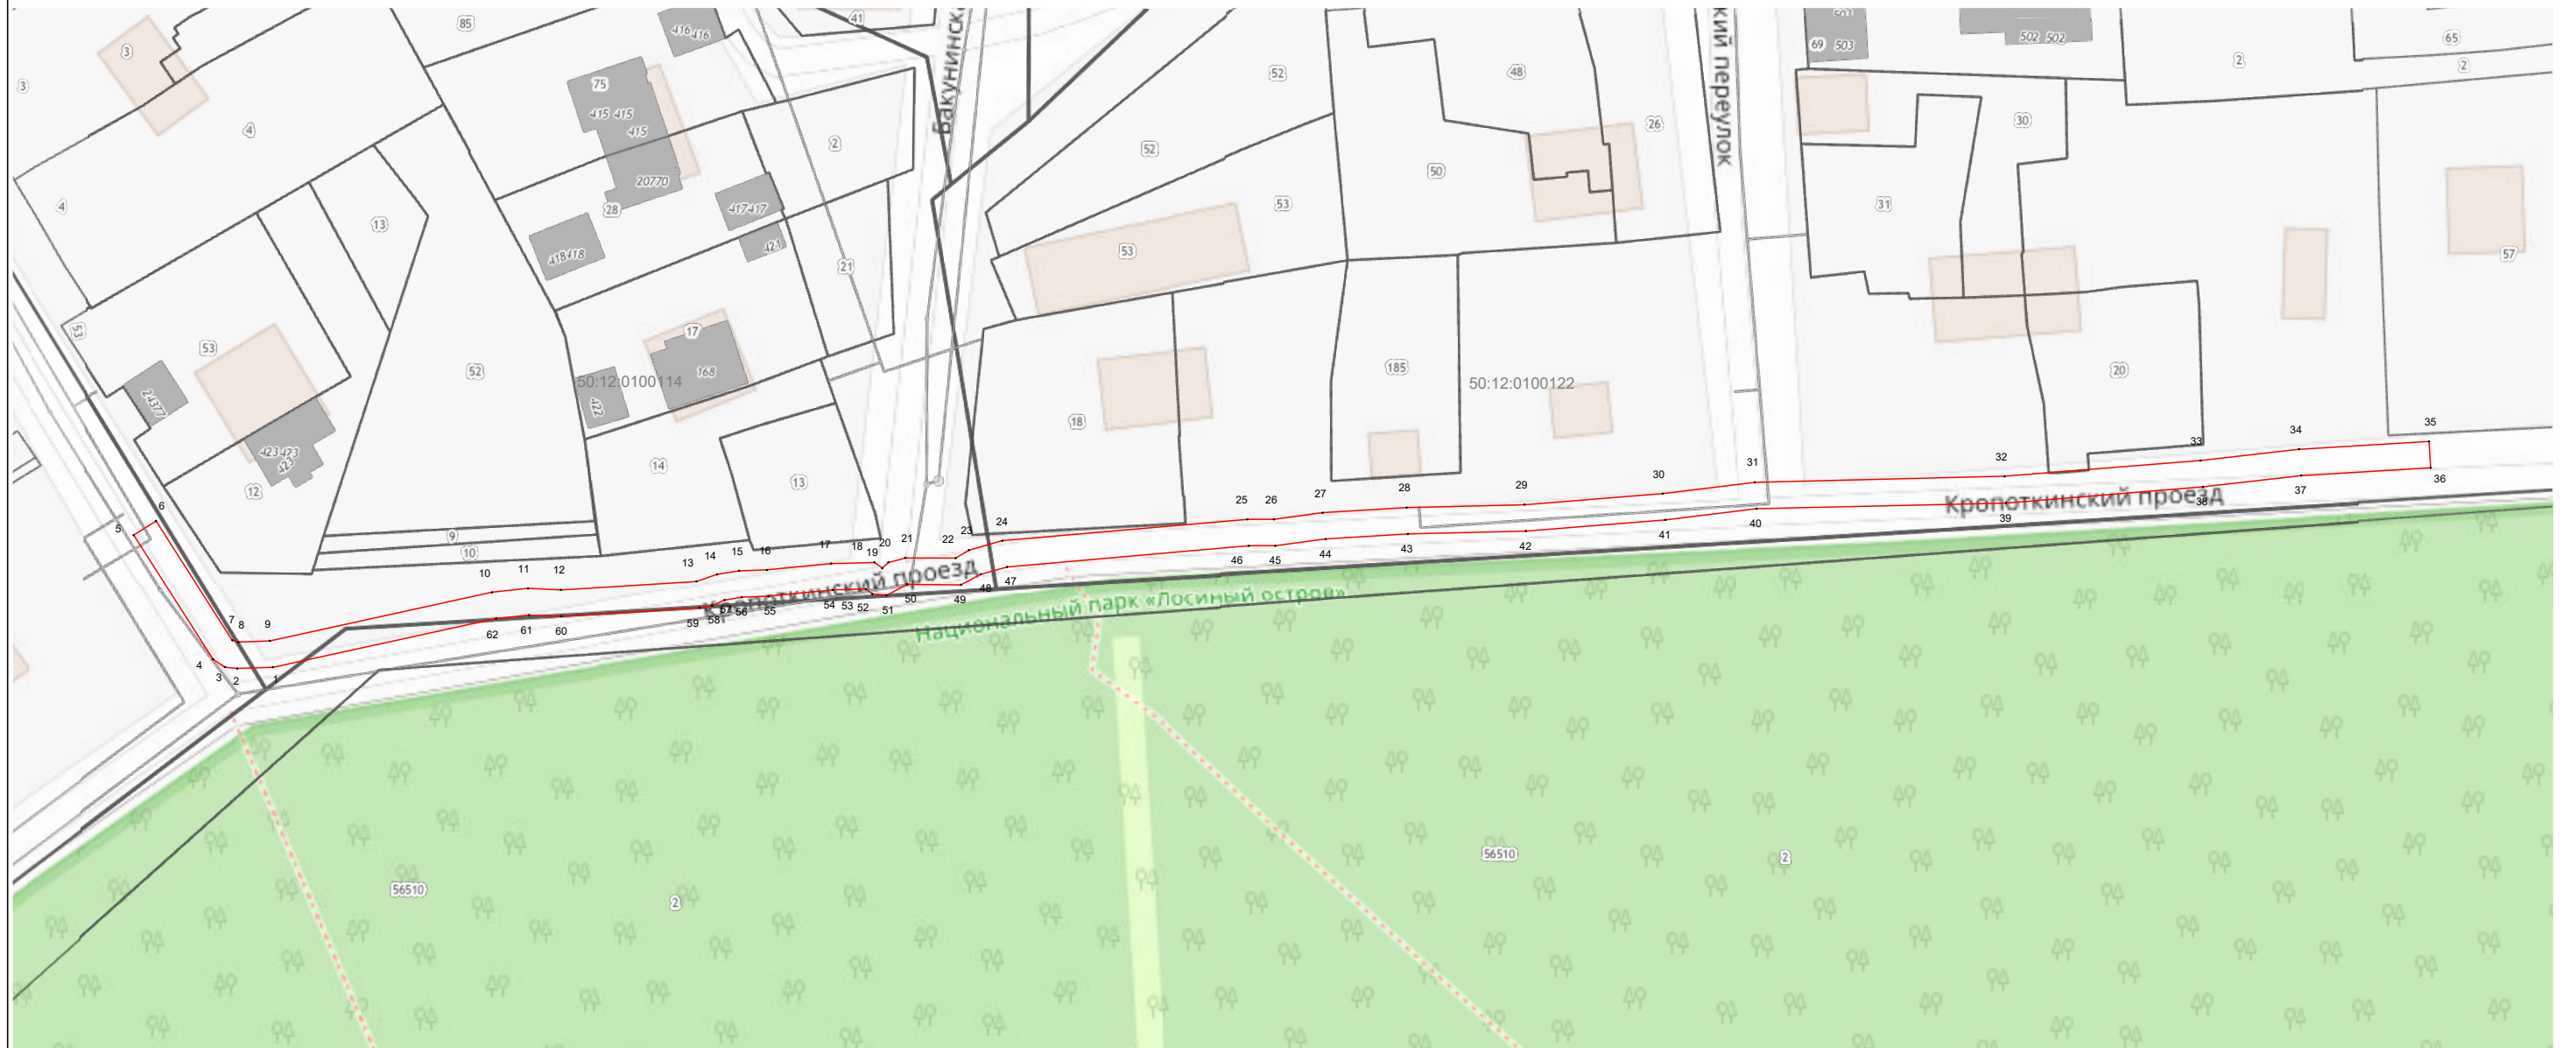

Масштаб 1:1 000

Используемые условные знаки и обозначения:

- 7 - характерная точка границы зоны
- (red line) - граница зоны
- (black line) - граница кадастрового квартала по сведениям ЕГРН
- (grey line) - граница земельного участка по сведениям ЕГРН

Подпись _____ Дата « 16 » апреля 20 24 г.

Место для оттиска печати (при наличии) лица, составившего описание местоположения границ объекта

