

# Схема расположения границ публичного сервитута

Приложение к Постановлению  
Администрации г.о. Мытищи  
№ \_\_\_\_\_  
от \_\_\_\_\_

**Объект:** Строительство КЛ-10 кВ от сооруж. СП-10 кВ № 1 до сооруж. СП-10 кВ № 2, 2СП-10 кВ, ПС-110/10/6 кВ № 15

«Роса», в т.ч. ПИР, МО, Мытищинский р-н, Пироговский п.о., пос. Пироговский, ул.Фабричная, д.1

**Местоположение:** Московская область, г.о. Мытищи, п. Пироговский


**Кадастровый квартал:** 50:12:0070227

**В границах земельных участков с кадастровыми номерами:**

50:12:0070227:37 и неразграниченных земель государственной (муниципальной) собственности

**Площадь публичного сервитута :** 182 кв.м.

План Масштаба 1:500

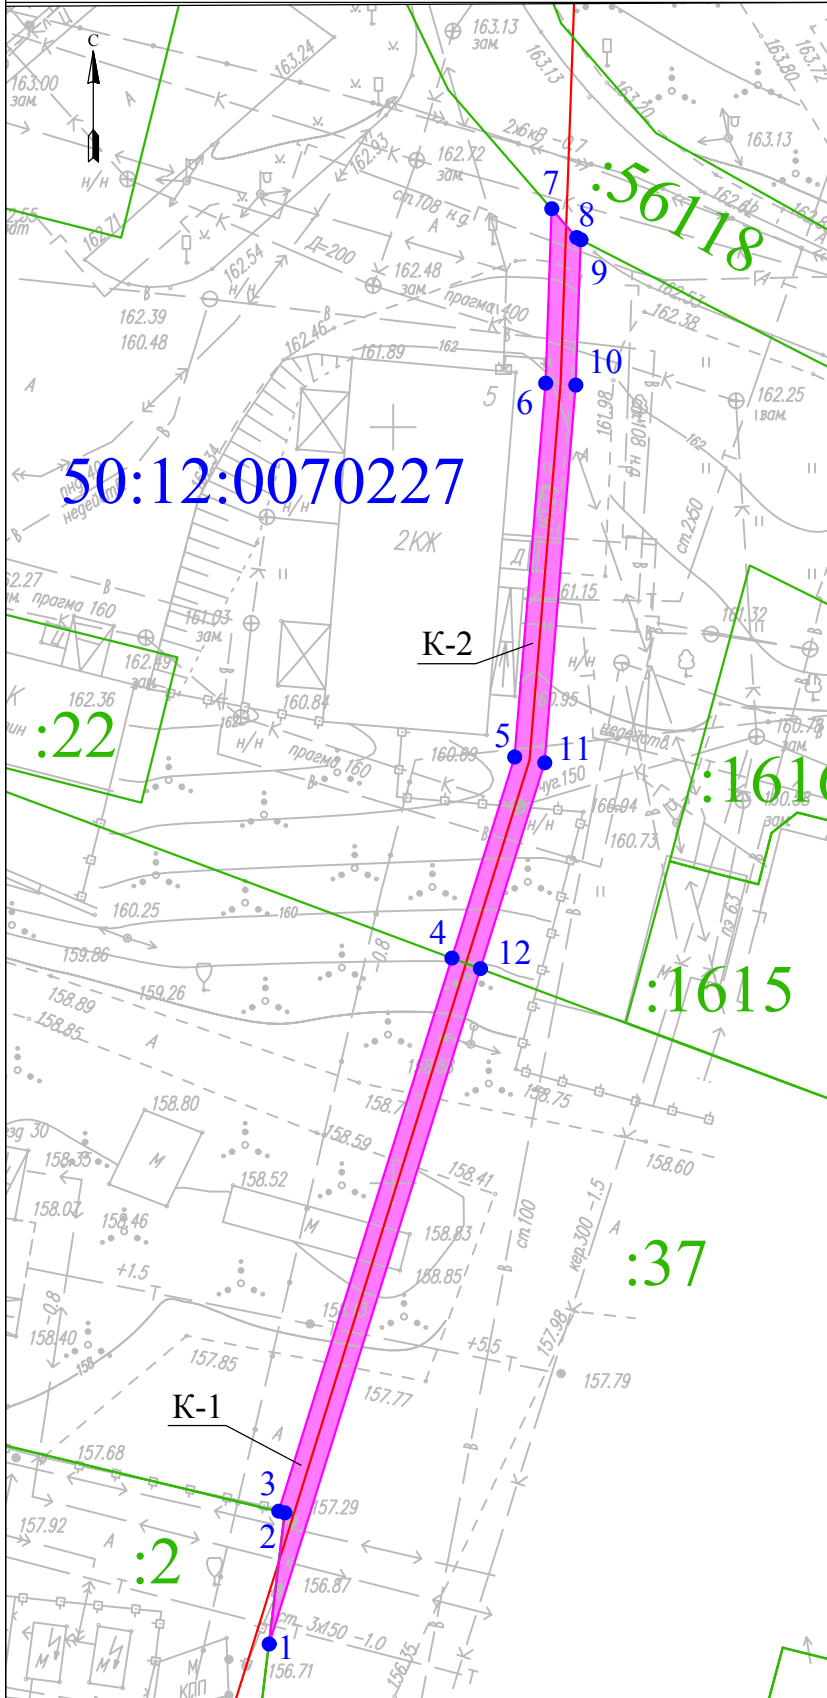

## Условные обозначения:

- 1 ● - характерная точка границы публ. сервитута
- граница публичного сервитута
- границы земельных участков по данным ГКН
- 50:12:0070227 - номер кадастрового квартала
- :37 - кадастровый номер земельного участка
- проектируемое сооружение

Каталог координат поворотных точек  
контура проектируемого сооружения  
Система координат: МСК-50

Номер	X	Y	Дир. угол	Длина
1	493569,53	2203791,78	7° 39' 31"	8,74
2	493578,21	2203792,82	284° 20' 34"	0,40
3	493578,31	2203792,43	18° 10' 55"	38,33
4	493614,89	2203803,87	18° 10' 55"	13,94
5	493628,19	2203808,03	5° 32' 6"	24,79
6	493652,89	2203810,07	2° 50' 44"	11,55
7	493664,44	2203810,48	139° 47' 25"	2,52
8	493662,54	2203812,13	118° 1' 12"	0,31
9	493662,40	2203812,41	182° 50' 44"	9,63
10	493652,78	2203812,07	185° 32' 6"	25,06
11	493627,80	2203810,00	198° 10' 55"	14,27
12	493614,19	2203805,75	198° 10' 55"	46,80
1	493569,53	2203791,78		

Экспликация земель		
№ контура	Наименование землепользования	Площадь всего (кв.м.)
1	Земельный участок с КН 50:12:0070227:37	83
2	Земли неразграниченной государственной (муниципальной) собственности	99
Итого:		182