
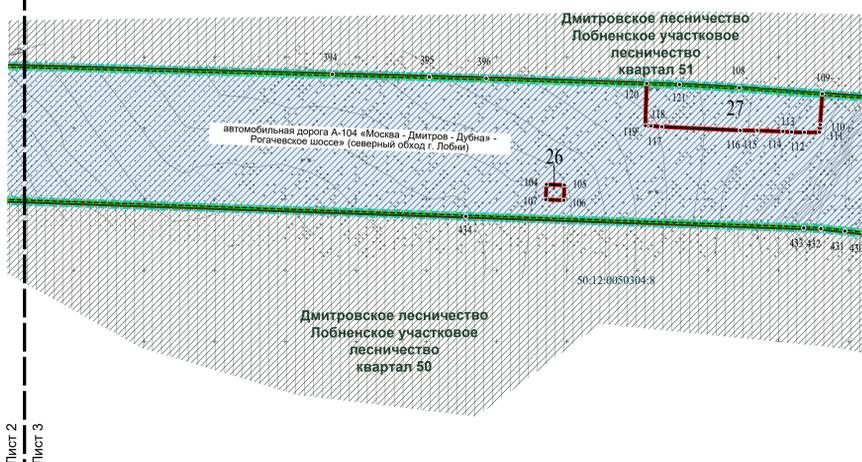
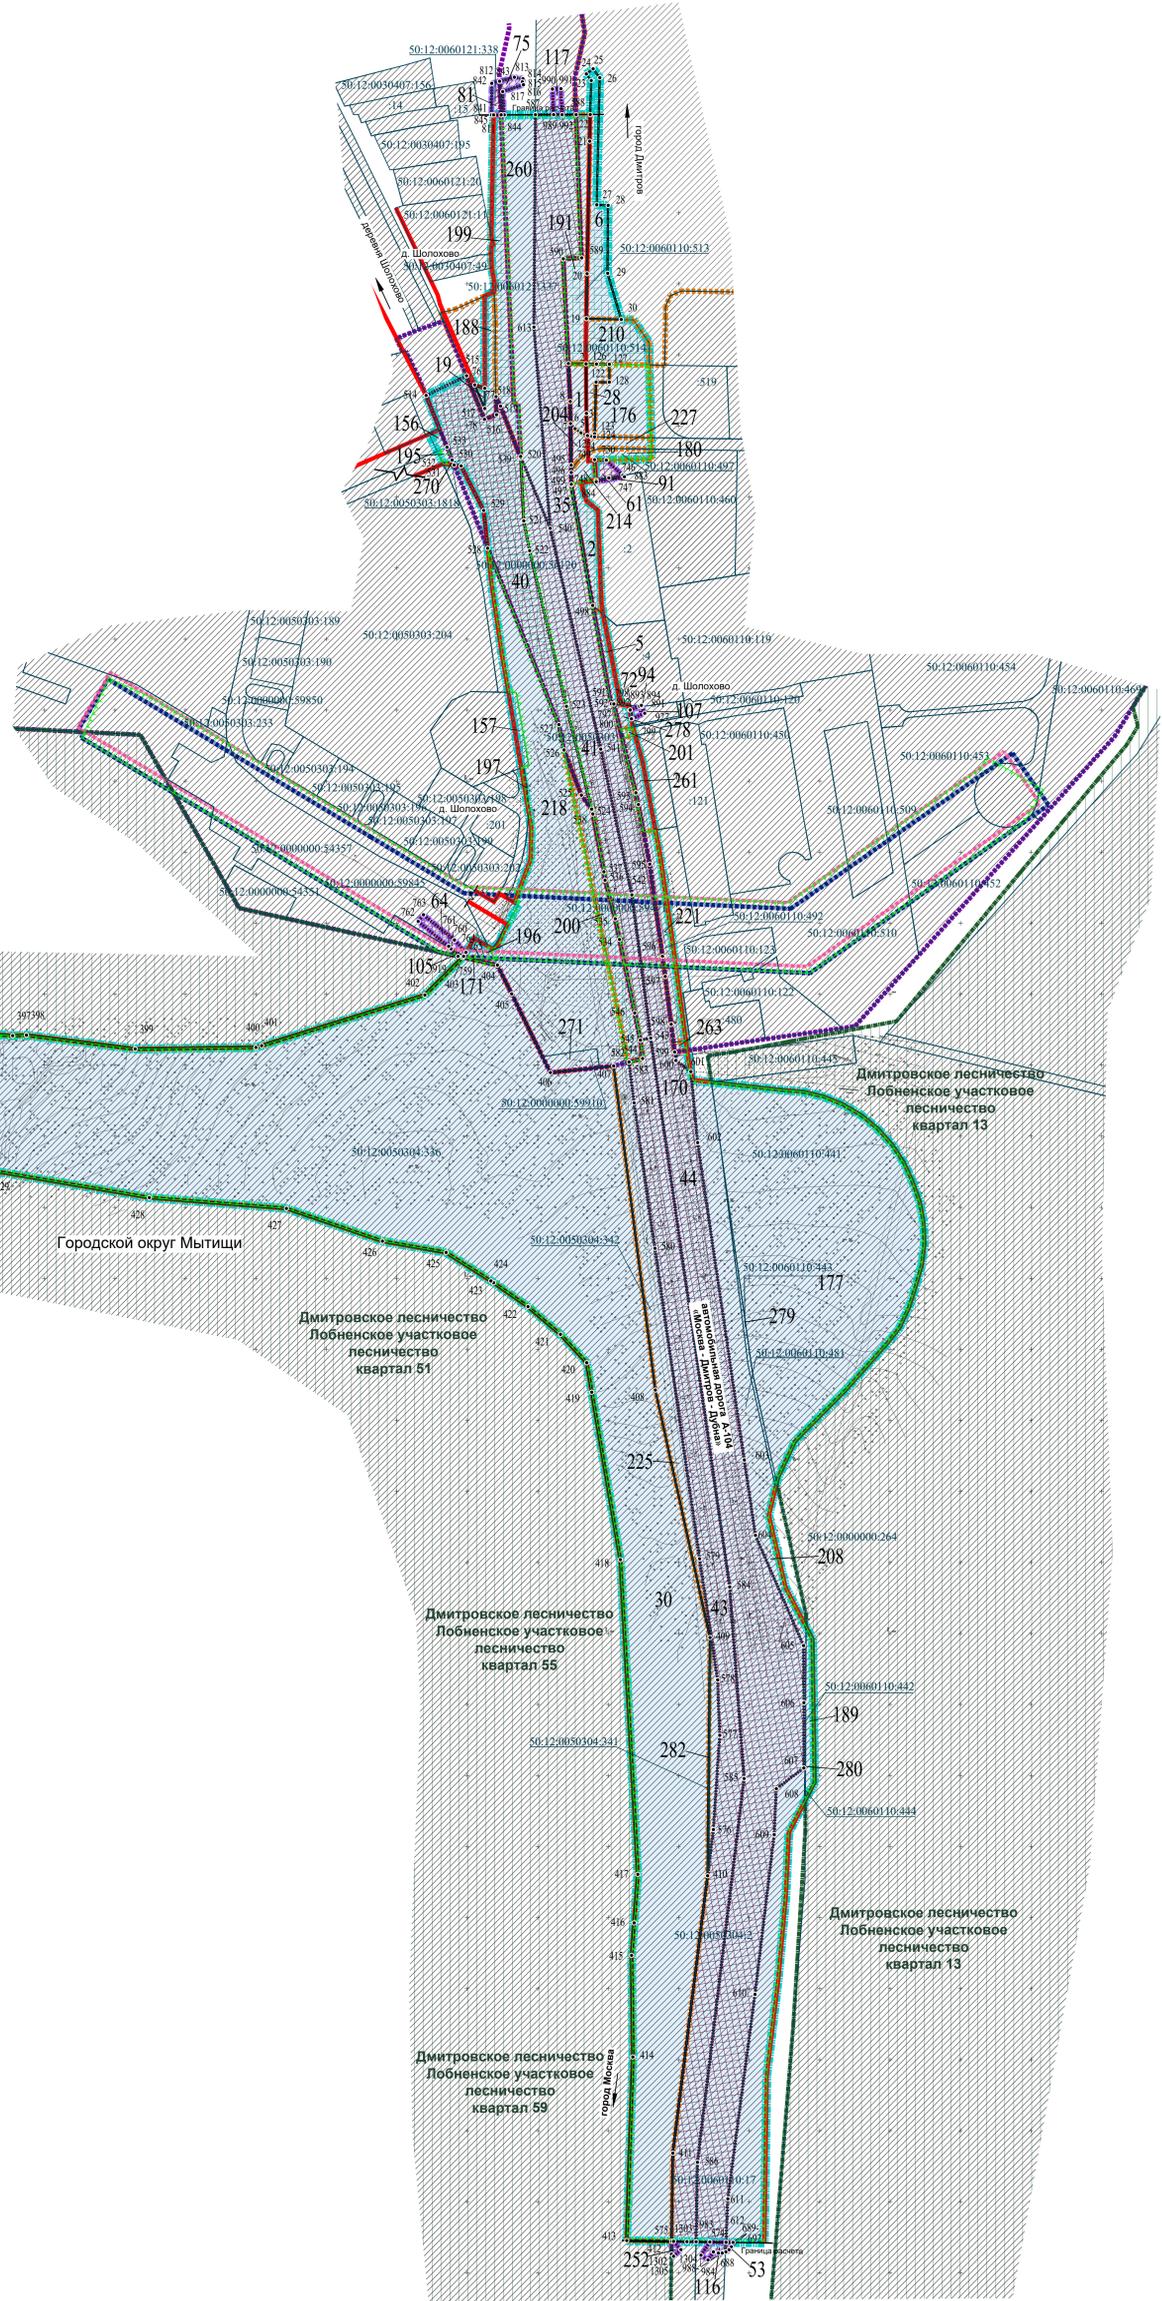


# Внесение изменений в документацию по планировке территории для реконструкции автомобильной дороги А-104 «Москва - Дмитров - Дубна» - Рогачёвское шоссе»

## (северный обход г. Лобни)

### Чертеж межевания территории

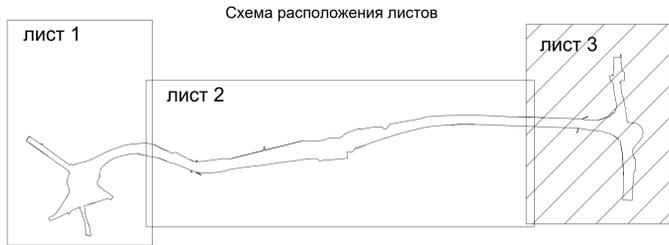

- УСЛОВНЫЕ ОБОЗНАЧЕНИЯ**
- ПЛАНИРУЕМЫЕ ЭЛЕМЕНТЫ ПЛАНИРОВОЧНОЙ СТРУКТУРЫ\***  
 территория, занятая линейным объектом и (или) предназначенная для размещения линейного объекта
- СУЩЕСТВУЮЩИЕ ЭЛЕМЕНТЫ ПЛАНИРОВОЧНОЙ СТРУКТУРЫ\***  
 территория общего пользования
- ГРАНИЦЫ**  
 граница городского округа Лобня и городского округа Мытищи населенных пунктов существующих земельных участков, границы которых зарегистрированы в Едином государственном реестре недвижимости
- Зоны планируемого размещения линейного объекта капитального строительства\***  
 зон планируемого размещения линейных объектов, подлежащих реконструкции в связи с изменением их местоположения\*  
 зон планируемого размещения линий электропередачи ПАО «Россети Московский регион», подлежащих реконструкции в связи с изменением их местоположения\*  
 зон планируемого размещения трубопроводов ООО «Газпром трансгаз Москва», газопровода - отвода к КРП-17, подлежащих реконструкции в связи с изменением их местоположения\*  
 зон планируемого размещения линейного объекта капитального строительства – техническая дорога для обслуживания газопровода-отвода к КРП-17\*  
 зон планируемого размещения АО «Мосводоканал», подлежащих реконструкции в связи с изменением их местоположения\*  
 береговой полосы  
 образуемых земельных участков  
 изменяемых земельных участков  
 публичных сервитутов, подлежащих установлению
- красные линии\***
- ПОЯСНИТЕЛЬНЫЕ НАДПИСИ**  
 номера земельных участков (условные номера образуемых земельных участков, в том числе в отношении которых предполагаются их резервирование и (или) изъятие для муниципальных нужд, образуемых земельных участков, предоставляемых из земель лесного фонда, номера изменяемых земельных участков, номера земельных участков, расположенных полностью в границах зоны планируемого размещения линейного объекта, номера публичных сервитутов, подлежащих установлению)  
 номера поворотных точек границ образуемых земельных участков, границ публичных сервитутов, подлежащих установлению  
 кадастровый номер земельного участка

50:41:0000000:46045  
 \* - отображены в соответствии с материалами планировки территории