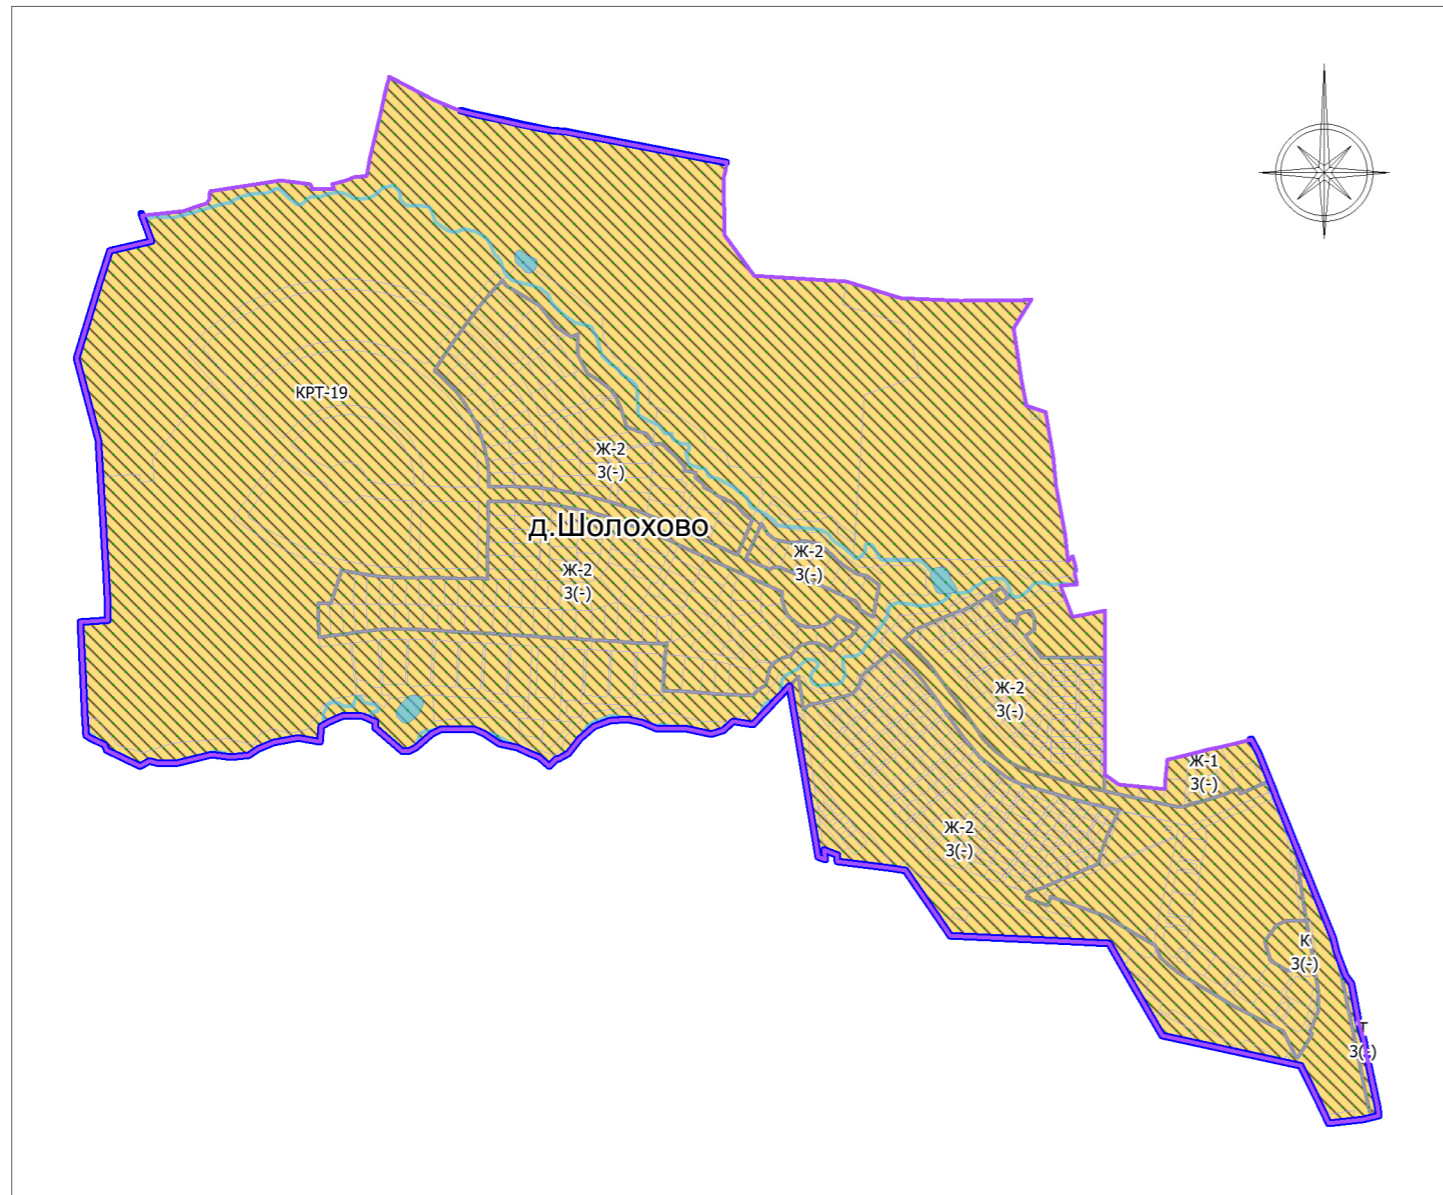




 

**ПРОЕКТ ВНЕСЕНИЯ ИЗМЕНЕНИЙ В ПРАВИЛА ЗЕМЛЕПОЛЬЗОВАНИЯ И ЗАСТРОЙКИ ТЕРРИТОРИИ (ЧАСТИ ТЕРРИТОРИИ) ГОРОДСКОГО ОКРУГА МЫТИЦИ
МОСКОВСКОЙ ОБЛАСТИ В ОТНОШЕНИИ ЗЕМЕЛЬНЫХ УЧАСТКОВ, РАСПОЛОЖЕННЫХ ПО АДРЕСУ:
МОСКОВСКАЯ ОБЛАСТЬ, ГОРОДСКОЙ ОКРУГ МЫТИЦИ, Д. ШОЛОХОВО**

КАРТА ГРАДОСТРОИТЕЛЬНОГО ЗОНИРОВАНИЯ С УСТАНОВЛЕННЫМИ ТЕРРИТОРИЯМИ, В ГРАНИЦАХ КОТОРЫХ
ПРЕДУСМАТРИВАЮТСЯ ТРЕБОВАНИЯ К АРХИТЕКТУРНО ГРАДОСТРОИТЕЛЬНОМУ ОБЛИКУ ОБЪЕКТОВ КАПИТАЛЬНОГО СТРОИТЕЛЬСТВА



УСЛОВНЫЕ ОБОЗНАЧЕНИЯ

Границы

-  Разработки
-  Населенных пунктов
-  Земельных участков (по данным ЕГРН)
-  Территориальных зон

Территории, в границах которых предусматриваются требования к архитектурно-градостроительному облику объектов капитального строительства *




-  Тип 2

Подписи территориальных зон

- Ж-2 - Виды территориальных зон
- 3 - Предельное количество надземных этажей
- (-) - Предельная высотность (в метрах)

Примечание - * Требования к архитектурно-градостроительному облику распространяются на земельные участки, полностью или частично расположенные в границах территорий (Тип 1, Тип 2). Перечень видов разрешенного использования земельных участков, полностью или частично расположенных в границах территорий (Тип 1, Тип 2), в отношении которых предусматриваются требования к архитектурно-градостроительному облику объектов капитального строительства, определен в статье «Требования к архитектурно-градостроительному облику объектов капитального строительства» настоящих Правил.

Согласовано			
Взам. инв. №			
Подпись и дата			
Инв. № подл.			

				Договор № 86-22/6 от 15.04.2022			
				Московская область, городской округ Мытищи, д. Шолохово			
Должность	Ф.И.О.	Подпись	Дата	Проект внесения изменений в правила землепользования и застройки территории (части территории) городского округа Мытищи Московской области	Стадия	Лист	Листов
Глав. спец.	Филин С.А.				ПЗЗ	4	4
Нач. мастер.	Меньшова Л.В.			Карта градостроительного зонирования с установленными требованиями к архитектурно-градостроительному облику объектов капитального строительства в отношении земельных участков, расположенных по адресу: Московская область, городской округ Мытищи, д. Шолохово. Разработано в М 1:10 000	 Основан в 1971		
Нач. управл.	Смирнов А.С.	