


ОФИЦИАЛЬНЫЕ МЫТИЩИ

№ 33 (311) 31.08.2024

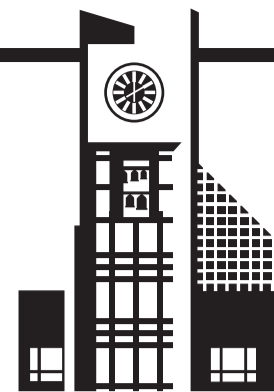

Официальное издание органов местного самоуправления городского округа Мытищи

Наш сайт: ofmyt.ru

АДМИНИСТРАЦИЯ ГОРОДСКОГО ОКРУГА МЫТИЩИ МОСКОВСКОЙ ОБЛАСТИ ПОСТАНОВЛЕНИЕ 19.08.2024 № 4711

О награждении знаками отличия городского округа Мытищи Московской области

На основании решения Совета депутатов городского округа Мытищи Московской области от 18.08.2022 № 43/3 «О знаках отличия городского округа Мытищи Московской области», руководствуясь Уставом городского округа Мытищи Московской области,

ПОСТАНОВЛЯЮ:

1. Наградить знаком отличия городского округа Мытищи Московской области «За доблестный труд» Гонтареву Татьяну Николаевну, ветерана педагогического труда, за высокие профессиональные достижения, многолетний добросовестный труд в сфере образования городского округа Мытищи.

2. Настоящее постановление подлежит официальному опубликованию в газете городского округа Мытищи «Официальные Мытищи» и размещению на официальном сайте органов местного самоуправления городского округа Мытищи.

3. Контроль за выполнением настоящего постановления возложить на заместителя Главы городского округа Мытищи О. А. Сидоркину.

Глава городского округа Мытищи

Ю. О. КУПЕЦКАЯ

ИНФОРМАЦИОННОЕ ПИСЬМО № 3625/1

Администрация городского округа Мытищи отменяет публикацию от 20.04.2024 земельного участка площадью 1559 кв.м. в аренду на 20 лет с видом разрешенного использования «Для ведения личного подсобного хозяйства (приусадебный земельный участок)», находящегося по адресу: Российская Федерация, Московская обл., городской округ Мытищи, д. Бяконтово, в связи с технической ошибкой, и публикацию от 20.04.2024 считать недействительной.

ИНФОРМАЦИОННОЕ ПИСЬМО № 15641

В соответствии с п.1 ст.39.18 Земельного Кодекса Российской Федерации администрация городского округа Мытищи сообщает о возможном предоставлении земельного участка с ка-

дастровым номером 50:12:0080111:2249 площадью 1300 кв.м. на праве собственности с видом разрешенного использования «Для индивидуального жилищного строительства», находящегося по адресу: Российская Федерация, Московская область, городской округ Мытищи, д. Новогрязново.

Граждане, заинтересованные в предоставлении земельного участка с видом разрешенного использования «Для индивидуального жилищного строительства» земельного участка с кадастровым номером 50:12:0080111:2249 площадью 1300 кв.м, в течение тридцати дней со дня опубликования извещения вправе подавать заявления о намерении участвовать в аукционе на право заключения договора купли продажи такого земельного участка.

Адрес и способ подачи заявлений: через Региональный портал предоставления государственных услуг Московской области <https://uslugi.mosreg.ru>: услуга «Предоставление земельных участков в аренду, в собственность на торгах», подуслуга «Подача заявления о намерении участвовать в аукционе в отношении земельного участка, сведения о котором внесены в ЕГРН».

Дата начала приема заявлений о намерении участвовать в аукционе на право заключения договора купли продажи земельного участка: 31.08.2024, дата окончания приема заявлений: 29.09.2024.

ИНФОРМАЦИОННОЕ ПИСЬМО № 15642

В соответствии с п.1 ст.39.18 Земельного Кодекса Российской Федерации администрация городского округа Мытищи сообщает о возможном предоставлении земельного участка площадью 1406 кв.м. в собственность с видом разрешенного использования «для ведения личного подсобного хозяйства (приусадебный земельный участок)», находящегося по адресу: Российская Федерация, Московская область, городской округ Мытищи, д. Долгиниха.

Граждане, заинтересованные в предоставлении земельного участка с видом разрешенного использования «для ведения личного подсобного хозяйства (приусадебный земельный участок)» площадью 1406 кв.м, в течение тридцати дней со дня опубликования извещения вправе подавать заявления о намерении участвовать в аукционе на право заключения договора купли продажи такого земельного участка.

Адрес и способ подачи заявлений: через Региональный портал предоставления государственных услуг Московской области <https://uslugi.mosreg.ru>: услуга «Предоставление земельных участков в аренду, в собственность на торгах», подуслуга «Подача заявления о намерении участвовать в аукционе в отношении земельного участка, сведения о котором не внесены в ЕГРН».


Дата начала приема заявлений о намерении участвовать в аукционе на право заключения договора купли продажи земельного участка: 31.08.2024, дата окончания приема заявлений: 29.09.2024.

УТВЕРЖДЕНА
Постановлением Администрации
городского округа Мытищи
от _____ № _____

СХЕМА РАСПОЛОЖЕНИЯ ЗЕМЕЛЬНОГО УЧАСТКА НА КАДАСТРОВом ПЛАНЕ ТЕРРИТОРИИ

Условный номер земельного участка:

Площадь (кв.м) : 1406

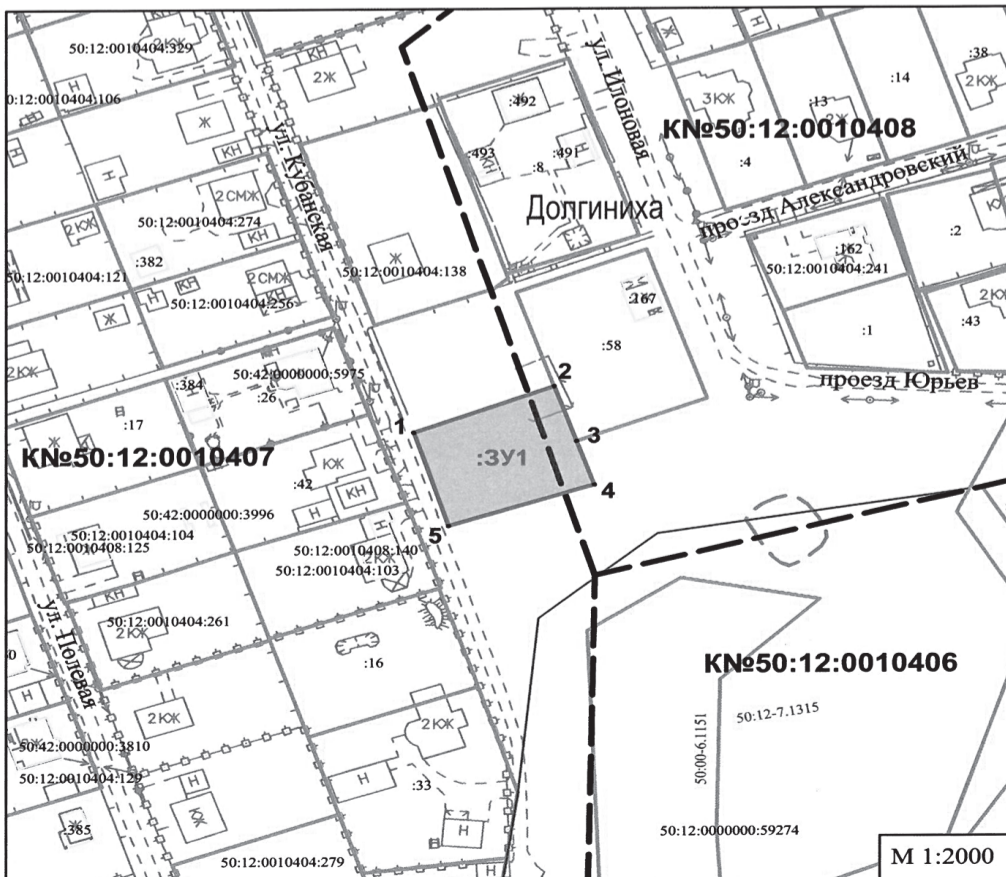

Каталог координат земельного участка:

NN меж. знаков	Координаты МСК-50, зона 2	X	Y
1		507160.99	2199628.30
2		507175.94	2199667.79
3		507158.08	2199674.02
4		507143.84	2199678.98
5		507130.55	2199637.99
1		507160.99	2199628.30

УСЛОВНЫЕ ОБОЗНАЧЕНИЯ:

- :3У1** испрашиваемый земельный участок
- Границы**
- границы кадастрового квартала
- границы земельных участков, сведения о которых внесены в ЕГРН
- границы территориальных зон, ЗОУИТ
- 50:00-6.1031 номер ЗОУИТ, территориальной зоны по сведениям ЕГРН
- объект недвижимости, по сведениям ЕГРН

М 1:2000

ИНФОРМАЦИОННОЕ ПИСЬМО № 15643

В соответствии с п.1 ст.39.18 Земельного Кодекса Российской Федерации администрация городского округа Мытищи сообщает о возможном предоставлении земельного участка площадью 1417 кв.м. в собственность с видом разрешенного использования «для ведения личного подсобного хозяйства (приусадебный земельный участок)», находящегося по адресу: Российская Федерация, Московская область, городской округ Мытищи, д. Долгиниха.

Граждане, заинтересованные в предоставлении земельного участка с видом разрешенного использования «для ведения личного подсобного хозяйства (приусадебный земельный участок)» площадью 1417 кв.м, в течение тридцати дней со дня опубликования извещения вправе

подавать заявления о намерении участвовать в аукционе на право заключения договора купли-продажи такого земельного участка.

Адрес и способ подачи заявлений: через Региональный портал предоставления государственных услуг Московской области <https://uslugi.mosreg.ru>: услуга «Предоставление земельных участков в аренду, в собственность на торгах», подуслуга «Подача заявления о намерении участвовать в аукционе в отношении земельного участка, сведения о котором не внесены в ЕГРН».


Дата начала приема заявлений о намерении участвовать в аукционе на право заключения договора купли-продажи земельного участка: 31.08.2024, дата окончания приема заявлений: 29.09.2024.

УТВЕРЖДЕНА
Постановлением Администрации
городского округа Мытищи
от _____ № _____

СХЕМА РАСПОЛОЖЕНИЯ ЗЕМЕЛЬНОГО УЧАСТКА НА КАДАСТРОВОМ ПЛАНЕ ТЕРРИТОРИИ

Условный номер земельного участка:

Площадь (кв.м) : 1417

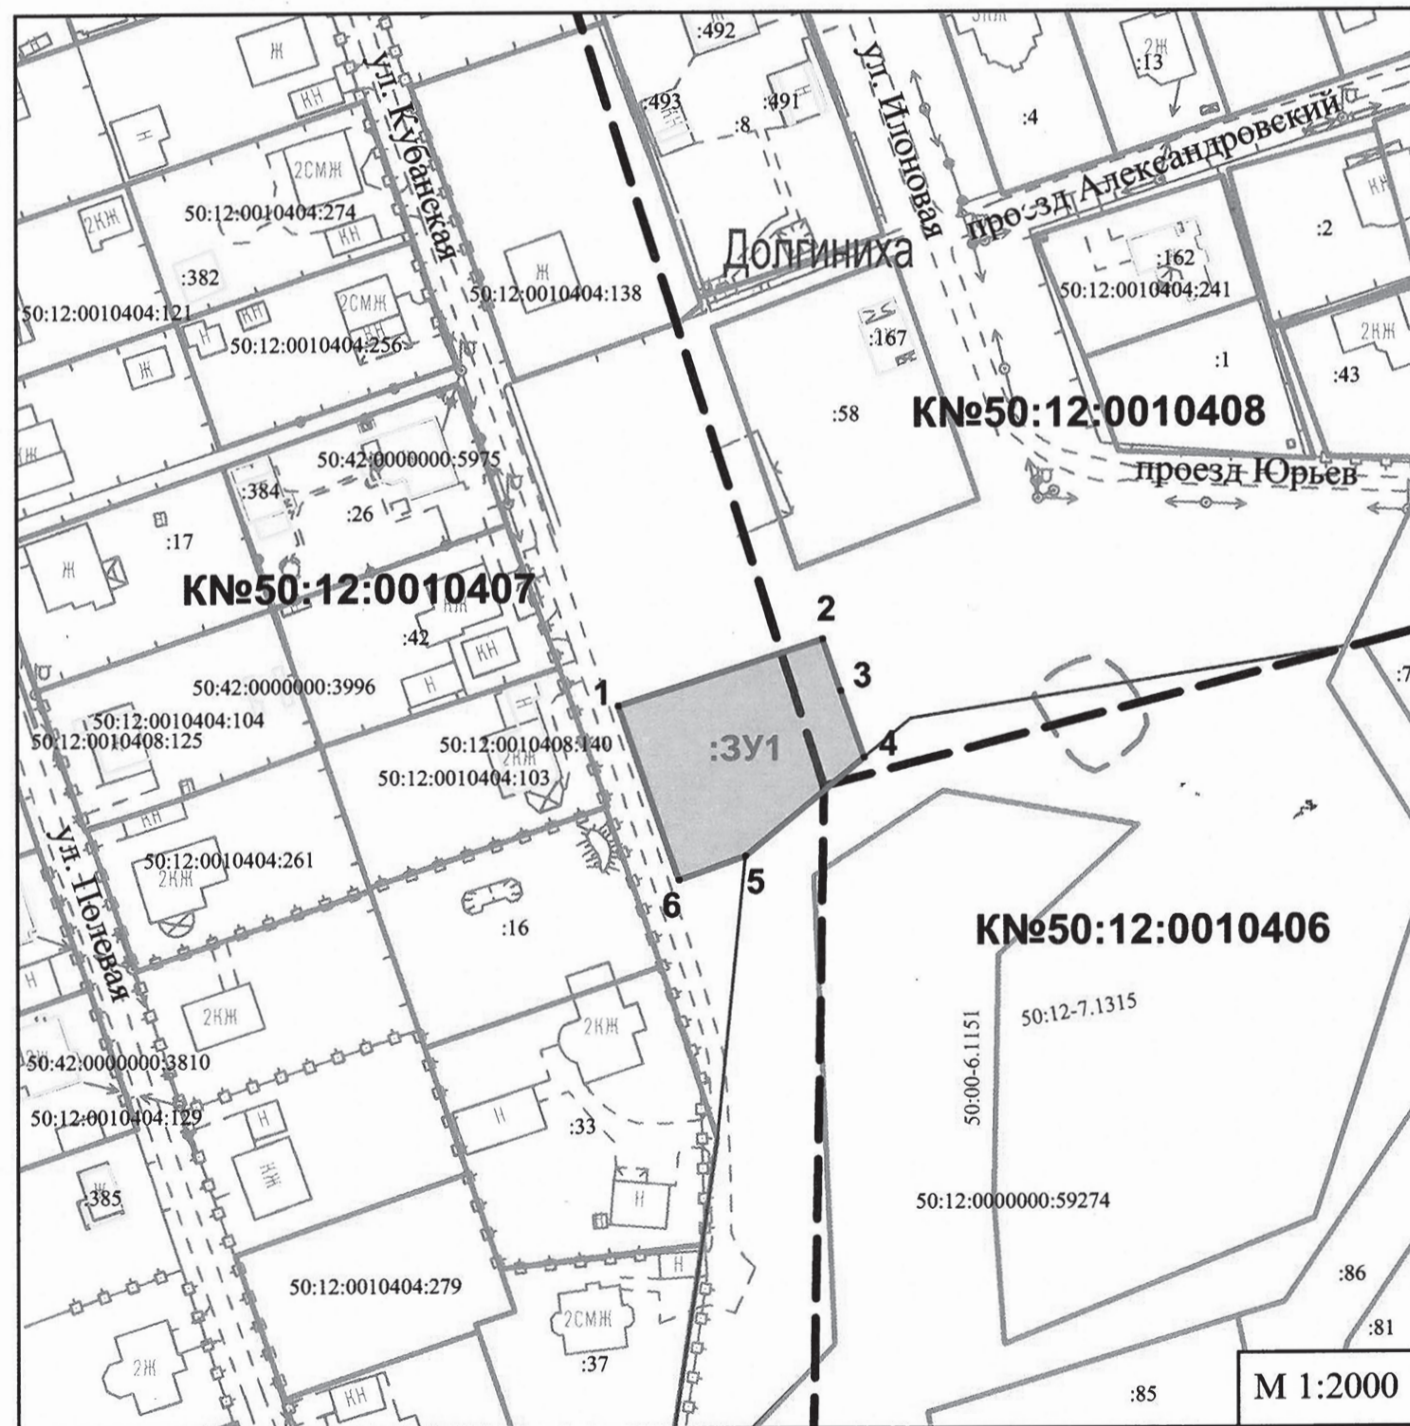

Каталог координат земельного участка:

NN меж. знаков	Координаты МСК-50, зона 2	
	X	Y
1	507130.55	2199637.99
2	507143.84	2199678.98
3	507133.46	2199682.60
4	507120.07	2199687.26
5	507100.29	2199663.36
6	507095.50	2199650.05
1	507130.55	2199637.99

УСЛОВНЫЕ ОБОЗНАЧЕНИЯ:

:3У1	испрашиваемый земельный участок
Границы	
	границы кадастрового квартала
	границы земельных участков, сведения о которых внесены в ЕГРН
	границы территориальных зон, ЗОУИТ
50:00-6.1031	номер ЗОУИТ, территориальной зоны по сведениям ЕГРН
	границы объекта недвижимости, по сведениям ЕГРН

ИНФОРМАЦИОННОЕ ПИСЬМО № 17342

В соответствии с п.1 ст.39.18 Земельного Кодекса Российской Федерации администрация городского округа Мытищи сообщает о возможном предоставлении земельного участка площадью 850 кв.м. в аренду на 20 лет с видом разрешенного использования «для индивидуального жилищного строительства», находящегося по адресу: Российская Федерация, Московская область, Мытищинский район, вблизи д. М. Ивановское.

Граждане, заинтересованные в предоставлении земельного участка с видом разрешенного использования «для индивидуального жилищного строительства» площадью 850 кв.м, в те-

чение тридцати дней со дня опубликования извещения вправе подавать заявления о намерении участвовать в аукционе на право заключения договора аренды такого земельного участка.

Адрес и способ подачи заявлений: через Региональный портал предоставления государственных услуг Московской области <https://uslugi.mosreg.ru>: услуга «Предоставление земельных участков в аренду, в собственность на торгах», подслуга «Подача заявления о намерении участвовать в аукционе в отношении земельного участка, сведения о котором не внесены в ЕГРН».

Дата начала приема заявлений о намерении участвовать в аукционе на право заключения договора аренды земельного участка: 31.08.2024, дата окончания приема заявлений: 29.09.2024.

Утверждена

АДМИНИСТРАЦИЯ ГОРОДСКОГО ОКРУГА МЫТИЩИ МОСКОВСКОЙ ОБЛАСТИ

(наименование документа об утверждении, включая наименования органов государственной власти или органов местного самоуправления, принявших решение об утверждении схемы или подписавших соглашение о перераспределении земельных участков)

от _____ № _____

Схема расположения земельного участка или земельных участков на кадастровом плане территории



СООБЩЕНИЕ

о возможном установлении публичного сервитута в порядке главы V.7. Земельного кодекса Российской Федерации

В соответствии с пп. 1, пп. 2, пп. 3 п.3 ст. 39.42 Земельного Кодекса Российской Федерации, Администрация городского округа Мытищи Московской области сообщает о возможном установлении по инициативе Управление Капитального Строительства Администрации Городского округа Мытищи публичного сервитута в отношении части земельного участка с кадастровым номером 50:12:0080512:53 расположенного на территории городского округа Мытищи Московской области в целях предусмотренных пунктом 5 ст. 39.37 Земельного кодекса Российской Федерации, в рамках строительства объекта «Детский сад на 510 мест» выполняется в соответствии с государственной программой Московской области «Строительство объектов социальной инфраструктуры», выданными положительным заключением ГАУ МО «Мособлгосэкспертиза» 50-1-1-2-038002-2024 от 15.07.2024 на земельном участке с кадастровым номером № 50:12:0080512:56.

В рамках строительства Объекта, в соответствии с Разделом 2. «Схема планировочной организации земельного участка» шифр АКЦИНЖ – 110/22 – ПЗУ предполагается устройство прилегающей детской площадки на 510 мест к проезжей части.

Управлением капитального строительства Администрации г.о. Мытищи испрашивается публичный сервитут с целью организации беспрепятственного подхода и проезда к строящемуся Объекту. Конфигурация испрашиваемых подходов и проездов основывается на проектной документации прошедшей государственную экспертизу и получившей положительное заключение в ГАУ МО «Мособлгосэкспертиза» 50-1-1-2-038002-2024 от 15.07.2024.

Заявления правообладателей земельного участка об учете их прав (обременений) с копиями подтверждающих документов могут быть направлены Администрацию городского округа Мытищи Московской области в течение 15 дней со дня опубликования настоящего сообщения по адресу электронной почты: uzio@mytyshi.ru по следующей форме:

Заявление об учете прав (обременений) на земельный участок				
ФИО правообладателя	Кадастровый номер земельного участка	вид права	основание возникновения права	почтовый адрес и/или адрес электронной почты правообладателя
Приложение: копия документа, подтверждающего право на земельный участок				

Ознакомиться с поступившим ходатайством об установлении публичного сервитута, перечнем земельных участков, описанием местоположения границ публичного сервитута, порядком учета прав (обременений) правообладателей земельных участков можно на официальном сайте Администрации городского округа Мытищи Московской области в разделе – Управление земельно-имущественных отношений – Сервитуты (<https://mytyshi.ru/structure/upr>).

СООБЩЕНИЕ

о возможном установлении публичного сервитута в порядке главы V.7. Земельного кодекса Российской Федерации

В соответствии с пп. 1, пп. 2, пп. 3 п.3 ст. 39.42 Земельного Кодекса Российской Федерации, Администрация городского округа Мытищи Московской области сообщает о возможном установлении по инициативе АО «Мособлгаз» публичного сервитута в отношении земельного участка с кадастровым номером 50:12:0120102:50, земель, государственная собственность на которые не разграничена в кадастровом квартале 50:12:0120102, расположенных на территории городского округа Мытищи Московской области в целях строительства газопровода среднего давления по адресу: Московская область, г.о. Мытищи, п. Вешки.

Заявления правообладателей земельного участка об учете их прав (обременений) с копиями подтверждающих документов могут быть направлены Администрацию городского округа Мытищи Московской области в течение 15 дней со дня опубликования настоящего сообщения по адресу электронной почты: uzio@mytyshi.ru по следующей форме:

Заявление об учете прав (обременений) на земельный участок				
ФИО правообладателя	Кадастровый номер земельного участка	вид права	основание возникновения права	почтовый адрес и/или адрес электронной почты правообладателя
Приложение: копия документа, подтверждающего право на земельный участок				

Ознакомиться с поступившим ходатайством об установлении публичного сервитута, перечнем земельных участков, описанием местоположения границ публичного сервитута, порядком учета прав (обременений) правообладателей земельных участков можно на официальном сайте Администрации городского округа Мытищи Московской области в разделе – Управление земельно-имущественных отношений – Сервитуты (<https://mytyshi.ru/structure/upr>).

СООБЩЕНИЕ

о возможном установлении публичного сервитута в порядке главы V.7. Земельного кодекса Российской Федерации

В соответствии с пп. 1, пп. 2, пп. 3 п.3 ст. 39.42 Земельного Кодекса Российской Федерации, Администрация городского округа Мытищи Московской области сообщает о возможном установлении по инициативе АО «Мособлгаз» публичного сервитута в отношении земельного участка с кадастровым номером 50:12:0120102:50, расположенного на территории городского округа Мытищи Московской области в целях строительства газопровода среднего давления (ПЭ d=32мм) по адресу: Московская область, г.о. Мытищи, п. Вешки.

Заявления правообладателей земельного участка об учете их прав (обременений) с копиями подтверждающих документов могут быть направлены Администрацию городского округа Мытищи Московской области в течение 15 дней со дня опубликования настоящего сообщения по адресу электронной почты: uzio@mytyshi.ru по следующей форме:

Заявление об учете прав (обременений) на земельный участок				
ФИО правообладателя	Кадастровый номер земельного участка	вид права	основание возникновения права	почтовый адрес и/или адрес электронной почты правообладателя
Приложение: копия документа, подтверждающего право на земельный участок				

Ознакомиться с поступившим ходатайством об установлении публичного сервитута, перечнем земельных участков, описанием местоположения границ публичного сервитута, порядком учета прав (обременений) правообладателей земельных участков можно на официальном сайте Администрации городского округа Мытищи Московской области в разделе – Управление земельно-имущественных отношений – Сервитуты (<https://mytyshi.ru/structure/upr>).

СООБЩЕНИЕ

о возможном установлении публичного сервитута в порядке главы V.7. Земельного кодекса Российской Федерации

В соответствии с пп. 1, пп. 2, пп. 3 п.3 ст. 39.42 Земельного Кодекса Российской Федерации, Администрация городского округа Мытищи Московской области сообщает о возможном установлении по инициативе АО «Мособлгаз» публичного сервитута в отношении земельного участка с кадастровым номером 50:12:0120102:50, расположенного на территории городского округа Мытищи Московской области в целях строительства газопровода среднего давления по адресу: Московская область, г.о. Мытищи, п. Вешки.

Заявления правообладателей земельного участка об учете их прав (обременений) с копиями подтверждающих документов могут быть направлены Администрацию городского округа Мытищи Московской области в течение 15 дней со дня опубликования настоящего сообщения по адресу электронной почты: uzio@mytyshi.ru по следующей форме:

Заявление об учете прав (обременений) на земельный участок				
ФИО правообладателя	Кадастровый номер земельного участка	вид права	основание возникновения права	почтовый адрес и/или адрес электронной почты правообладателя
Приложение: копия документа, подтверждающего право на земельный участок				

Ознакомиться с поступившим ходатайством об установлении публичного сервитута, перечнем земельных участков, описанием местоположения границ публичного сервитута, порядком учета прав (обременений) правообладателей земельных участков можно на официальном сайте Администрации городского округа Мытищи Московской области в разделе – Управление земельно-имущественных отношений – Сервитуты (<https://mytyshi.ru/structure/upr>).

СООБЩЕНИЕ

о возможном установлении публичного сервитута в порядке главы V.7. Земельного кодекса Российской Федерации

В соответствии с пп. 1, пп. 2, пп. 3 п.3 ст. 39.42 Земельного Кодекса Российской Федерации, Администрация городского округа Мытищи Московской области сообщает о возможном установлении по инициативе АО «Мособлгаз» публичного сервитута в отношении земельного участка с кадастровым номером 50:12:0120102:50, расположенного на территории городского округа Мытищи Московской области в целях строительства газопровода среднего давления по адресу: Московская область, г.о. Мытищи, п. Вешки.

Заявления правообладателей земельного участка об учете их прав (обременений) с копиями подтверждающих документов могут быть направлены Администрацию городского округа Мытищи Московской области в течение 15 дней со дня опубликования настоящего сообщения по адресу электронной почты: uzio@mytyshi.ru по следующей форме:

Заявление об учете прав (обременений) на земельный участок				
ФИО правообладателя	Кадастровый номер земельного участка	вид права	основание возникновения права	почтовый адрес и/или адрес электронной почты правообладателя
Приложение: копия документа, подтверждающего право на земельный участок				

Ознакомиться с поступившим ходатайством об установлении публичного сервитута, перечнем земельных участков, описанием местоположения границ публичного сервитута, порядком учета прав (обременений) правообладателей земельных участков можно на официальном сайте Администрации городского округа Мытищи Московской области в разделе – Управление земельно-имущественных отношений – Сервитуты (<https://mytyshi.ru/structure/upr>).

ИЗВЕЩЕНИЕ

о проведении собрания по согласованию местоположения границ земельного участка

Кадастровым инженером Кутейко Сергеем Леонидовичем, квалиф. аттестат № 76-10-79, номер регистрации в гос. реестре лиц, осуществляющих кадастровую деятельность: 4355, адрес: 141009, Моск. обл., г. Мытищи, ул. К. Маркса, д. 4, оф. 561, т. (495) 7293426. e-mail: selekt@gmail.com выполняются кадастровые работы по уточнению местоположения границ в отношении земельных участков:

– с КН 50:12:0120101:137, адрес: обл. Московская, р-н Мытищинский, д. Вешки, д. 11, 50:12:0120204:426 адрес: МО, Мытищинский район, д. Вешки, уч. 12. Заказчик: Ефремян С. Г. (адрес: г. Москва, Фрунзенская наб., д. 4, кв. 45, т. 79156463099) Собрание по согласованию местоположения границ земельного участка состоится по адресу: МО, г. Мытищи, ул. К. Маркса, д. 4, оф. 561 «01» октября 2024 г. в 11 ч. 00 мин. С проектом межевого плана земельного участка можно ознакомиться: МО, г. Мытищи, ул. К. Маркса, д. 4, оф. 561. Правообладатели смежных земельных уч-в в отношении местоположения границ которых проводится согласование: КН 50:12:0120202:2, адрес: обл. Московская, р-н Мытищинский, с/о Сгонниковский, д. Вешки, уч-к 14 и расположенные в кадастровом квартале: 50:12:0120204.

Просьба явиться всем заинтересованным лицам (правообладателям смежных земельных участков).

Обоснованные возражения о местоположении границ земельных уч-в после ознакомления с проектом межевого плана принимаются с 24.08.2024 по 30.09.2024 г., требования о проведении согласования местоположения границ земельных уч-в на местности принимаются с 24.08.2024 по 30.09.2024 г. по адресу: МО, г. Мытищи, ул. К. Маркса, д. 4, оф. 561. При проведении согласования местоположения границ при себе необходимо иметь документ, удостоверяющий личность, а также документы о правах на земельный участок (ч. 12 ст. 39, ч. 2 ст. 40 ФЗ от 24.07.2007 г. № 221-ФЗ «О кадастровой деятельности»).



СОУЧРЕДИТЕЛИ:
Администрация городского округа Мытищи Московской области
Совет депутатов городского округа Мытищи Московской области
АДРЕС РЕДАКЦИИ: 141008, Московская область,
г. Мытищи, Новомытищинский пр-т, д. 36/7
ИЗДАТЕЛЬ: Муниципальное автономное учреждение «ТВ Мытищи».
141008, РФ, Московская область, г. Мытищи, ул. Мира, д. 32 Б.

ГЛАВНЫЙ РЕДАКТОР:
Крючкова
Анна Борисовна
ТЕЛЕФОН РЕДАКЦИИ:
8 (495) 581-21-74
ГАЗЕТА РАСПРОСТРАНЯЕТСЯ
НА БЕСПЛАТНОЙ ОСНОВЕ

Газета зарегистрирована в Управлении Федеральной службы по надзору в сфере связи, информационных технологий и массовых коммуникаций (Роскомнадзор).
Свидетельство о регистрации ПИ № ТУ50-02661 от 26 октября 2018 г.

Отпечатано в ОАО «Подольская фабрика офсетной печати».
Адрес: 142100, Московская область, г. Подольск, Революционный проспект, 80/42.
Печать офсетная. Тираж 1000. Заказ 3061-24.

Дата выхода в свет 31.08.2024.

12+