


Графическое описание местоположения границ публичного сервитута в целях реконструкции газопровода среднего давления (сооружение: газораспределительная сеть от ГРС "ГРС-90" № 01/11 (учетный участок № 1) протяженностью 161 033 м, расположенное по адресу: Московская область, Мытищинский район, Пушкинский район, Щелковский район, Балашихинский район, г. Мытищи, г. Пушкино, кадастровый номер 50:12:0000000:53346, в части газопровода среднего давления протяженностью 560,68 м, расположенного по адресу: Московская область, г. Мытищи, Б. Шараповская, бухгалтерский инвентарный номер № 01-015363 (30100280), находящееся в собственности АО "Мособлгаз", расположенного в границах кадастрового квартала 50:12:0100606

Местоположение земельного участка (публичного сервитута)	<i>Московская обл., г. Мытищи, ул. Селезнева</i>			
Система координат	<i>МСК-50, зона 2</i>			
Площадь	<i>234 кв.м</i>			
Перечень характерных точек				
Обозначение характерных точек границы	Координаты, м		Метод определения координат характерной точки	Средняя квадратическая погрешность положения характерной точки (Мт)м
	X	Y		
1	485837,93	2204454,92	Аналитический метод	0.10
2	485834,84	2204452,37		0.10
3	485855,34	2204429,80		0.10
4	485864,90	2204414,60		0.10
5	485865,86	2204412,46		0.10
6	485862,97	2204410,99		0.10
7	485864,79	2204407,43		0.10
8	485871,06	2204410,63		0.10
9	485868,44	2204416,49		0.10
10	485858,54	2204432,23		0.10
1	485837,93	2204454,92		0.10

Графическое описание местоположения границ публичного сервитута в целях реконструкции газопровода среднего давления (сооружение: газораспределительная сеть от ГРС "ГРС-90" № 01/11 (учетный участок № 1) протяженностью 161 033 м, расположенное по адресу: Московская область, Мытищинский район, Пушкинский район, Щелковский район, Балашихинский район, г. Мытищи, г. Пушкино, кадастровый номер 50:12:0000000:53346, в части газопровода среднего давления протяженностью 560,68 м, расположенного по адресу: Московская область, г. Мытищи, Б. Шараповская, бухгалтерский инвентарный номер № 01-015363 (30100280), находящееся в собственности АО "Мособлгаз", расположенного в границах кадастрового квартала 50:12:0100606

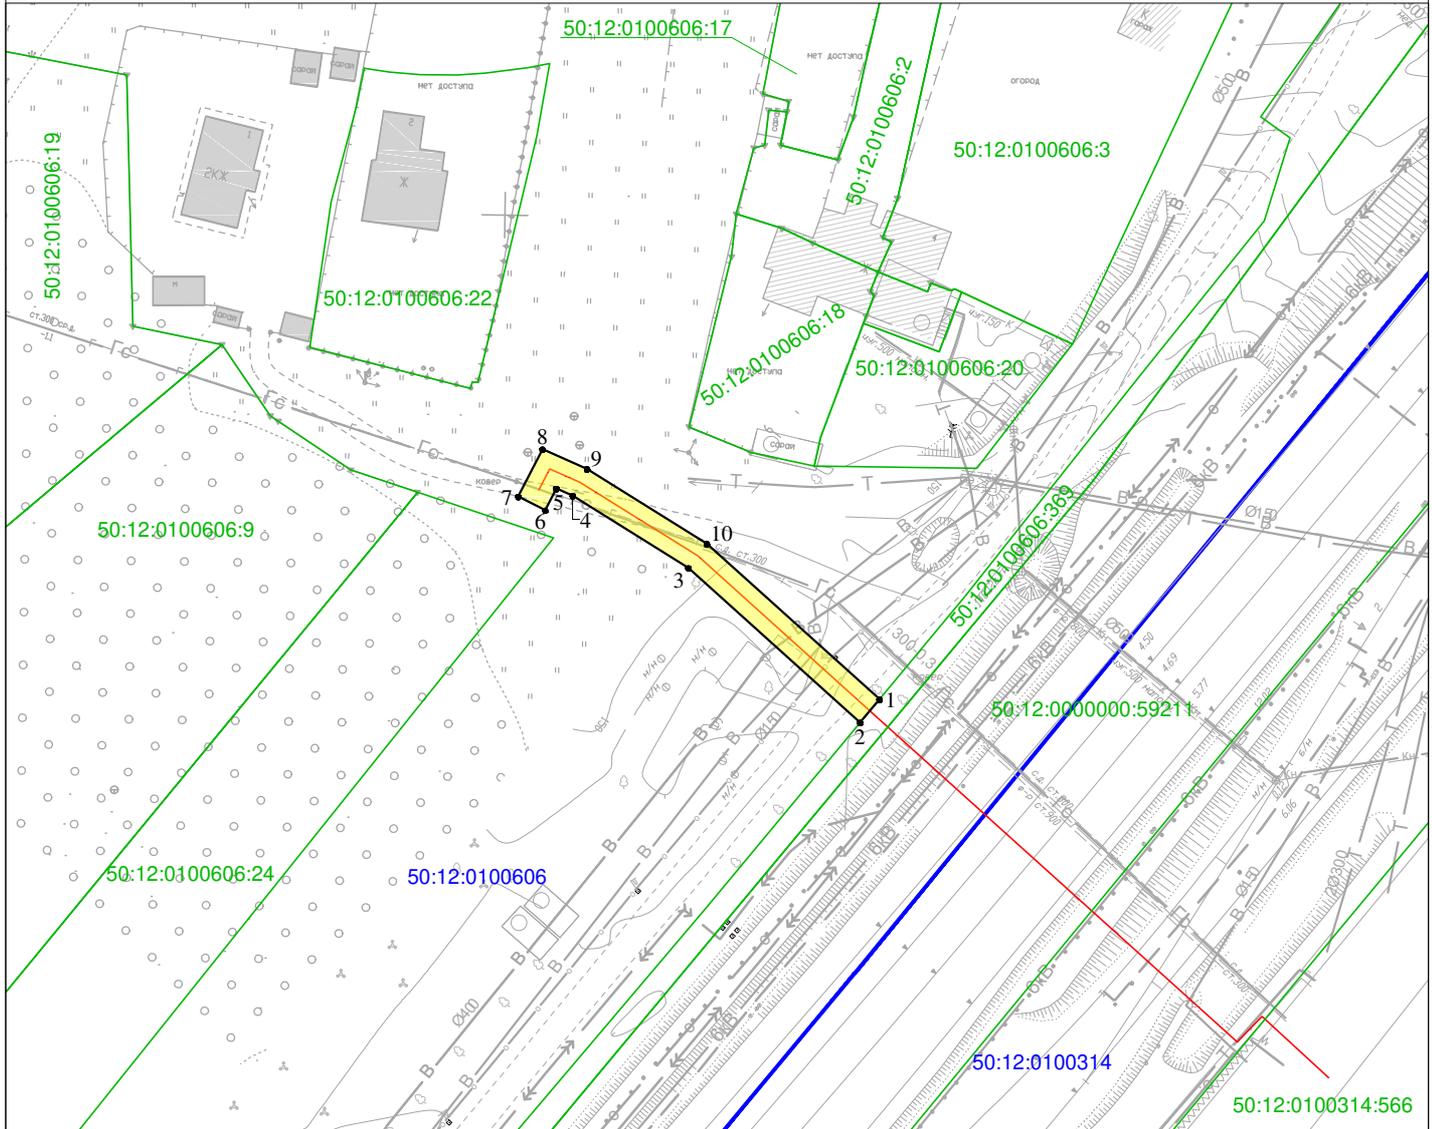

Масштаб 1:1000

Условные обозначения :

- 50:12:0100606 Номер кадастрового квартала
- 50:12:0000000:59211 Кадастровый номер земельного участка
- Проектная граница публичного сервитута
- Граница земельного участка, сведения о котором содержатся в Едином государственном реестре недвижимости
- Граница кадастрового квартала
- 1 ● Характерная точка проектной границы публичного сервитута
- Проектное местоположение объекта инфраструктуры (сеть газопровода)