


Графическое описание местоположения границ публичного сервитута в целях реконструкции газопровода среднего давления (сооружение: газораспределительная сеть от ГРС "ГРС-90" № 01/11 (учетный участок № 1) протяженностью 161 033 м, расположенное по адресу: Московская область, Мытищинский район, Пушкинский район, Щелковский район, Балашихинский район, г. Мытищи, г. Пушкино, кадастровый номер 50:12:0000000:53346, в части газопровода среднего давления протяженностью 560,68 м, расположенного по адресу: Московская область, г. Мытищи, Б. Шараповская, бухгалтерский инвентарный номер № 01-015363 (30100280), находящееся в собственности АО "Мособлгаз", расположенного в границах кадастрового квартала 50:12:0100314

Местоположение земельного участка (публичного сервитута)	<i>Московская обл., г. Мытищи, ул. Колонцова</i>			
Система координат	<i>МСК-50, зона 2</i>			
Площадь	<i>119 кв.м</i>			
Перечень характерных точек				
Обозначение характерных точек границы	Координаты, м		Метод определения координат характерной точки	Средняя квадратическая погрешность положения характерной точки (Мт)м
	X	Y		
1	485795,29	2204501,85	Аналитический метод	0.10
2	485798,70	2204505,11		0.10
3	485797,05	2204506,89		0.10
4	485790,34	2204501,36		0.10
5	485808,32	2204481,56		0.10
6	485811,42	2204484,10		0.10
1	485795,29	2204501,85		0.10

Графическое описание местоположения границ публичного сервитута в целях реконструкции газопровода среднего давления (сооружение: газораспределительная сеть от ГРС "ГРС-90" № 01/11 (учетный участок № 1) протяженностью 161 033 м, расположенное по адресу: Московская область, Мытищинский район, Пушкинский район, Щелковский район, Балашихинский район, г. Мытищи, г. Пушкино, кадастровый номер 50:12:0000000:53346, в части газопровода среднего давления протяженностью 560,68 м, расположенного по адресу: Московская область, г. Мытищи, Б. Шараповская, бухгалтерский инвентарный номер № 01-015363 (30100280), находящееся в собственности АО "Мособлгаз", расположенного в границах кадастрового квартала 50:12:0100314

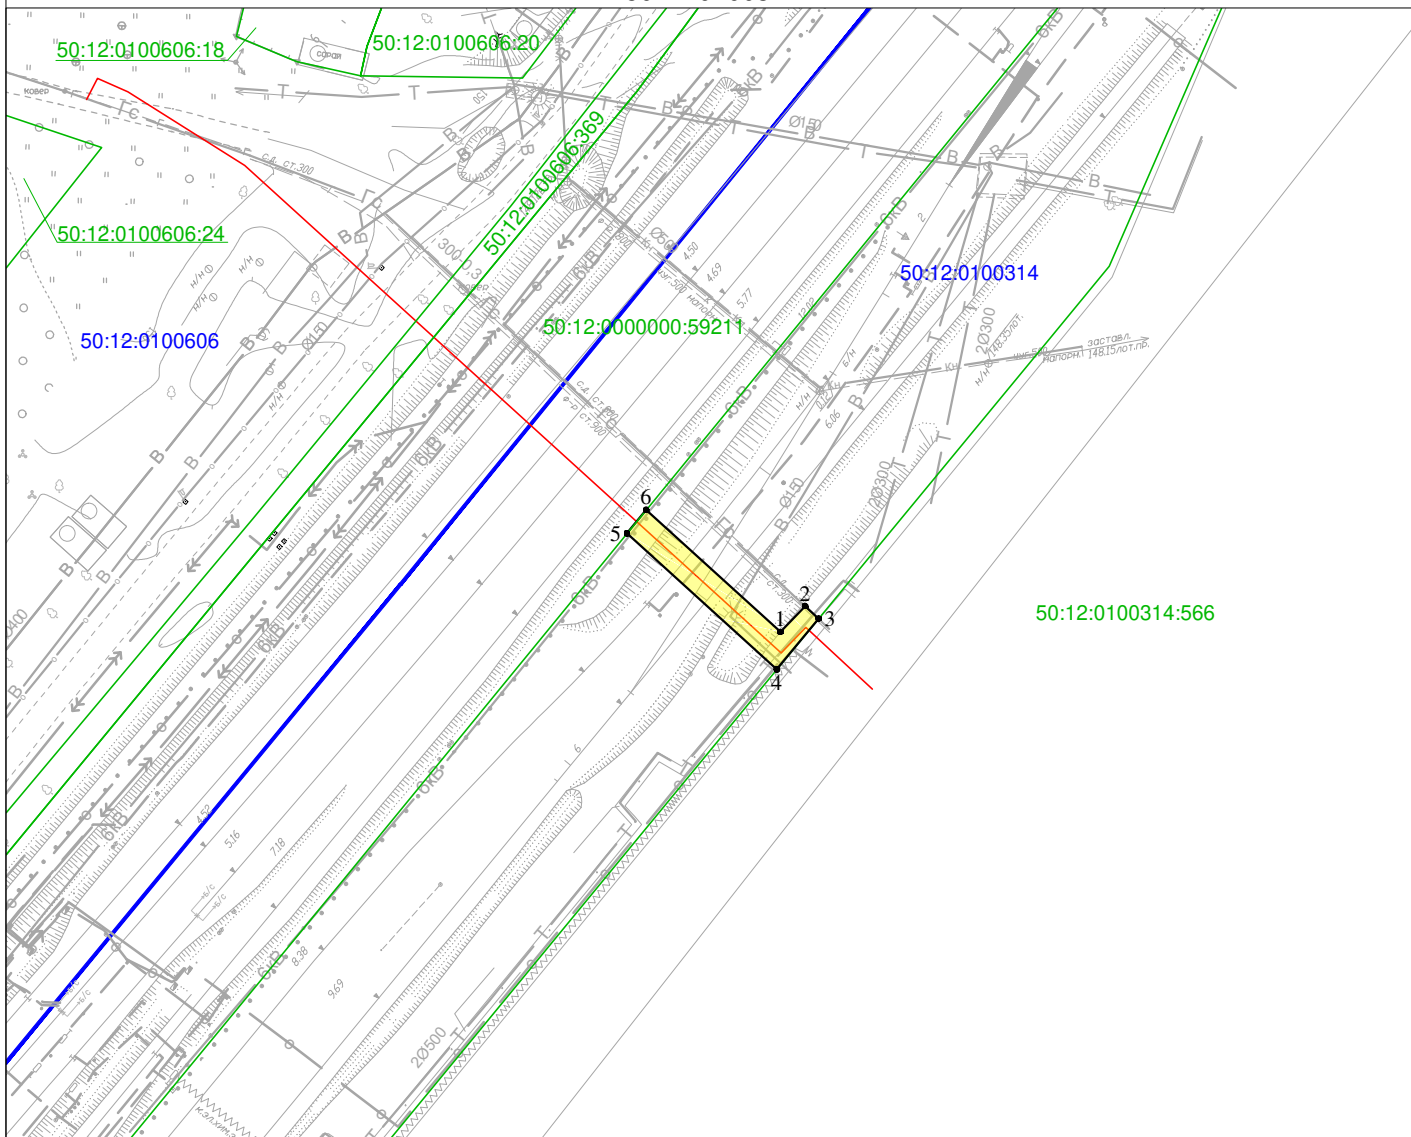

Масштаб 1:1000

Условные обозначения :

- 50:12:0100314 Номер кадастрового квартала
- 50:12:0000000:59211 Кадастровый номер земельного участка
- Проектная граница публичного сервитута
- Граница земельного участка , сведения о котором содержатся в Едином государственном реестре недвижимости
- Граница кадастрового квартала
- 1 • Характерная точка проектной границы публичного сервитута
- Проектное местоположение объекта инфраструктуры (сеть газопровода)