"Согласовано"
Начальник Управления жилищно-коммунального хозяйства городского округа Мытищи
_____/Нарожная А.А./
«__» ____ 2017г.

"Утверждаю"
Первый Заместитель Главы Администрации городского округа Мытищи
_____/Казанов А. М./
«__» ____ 2017г.

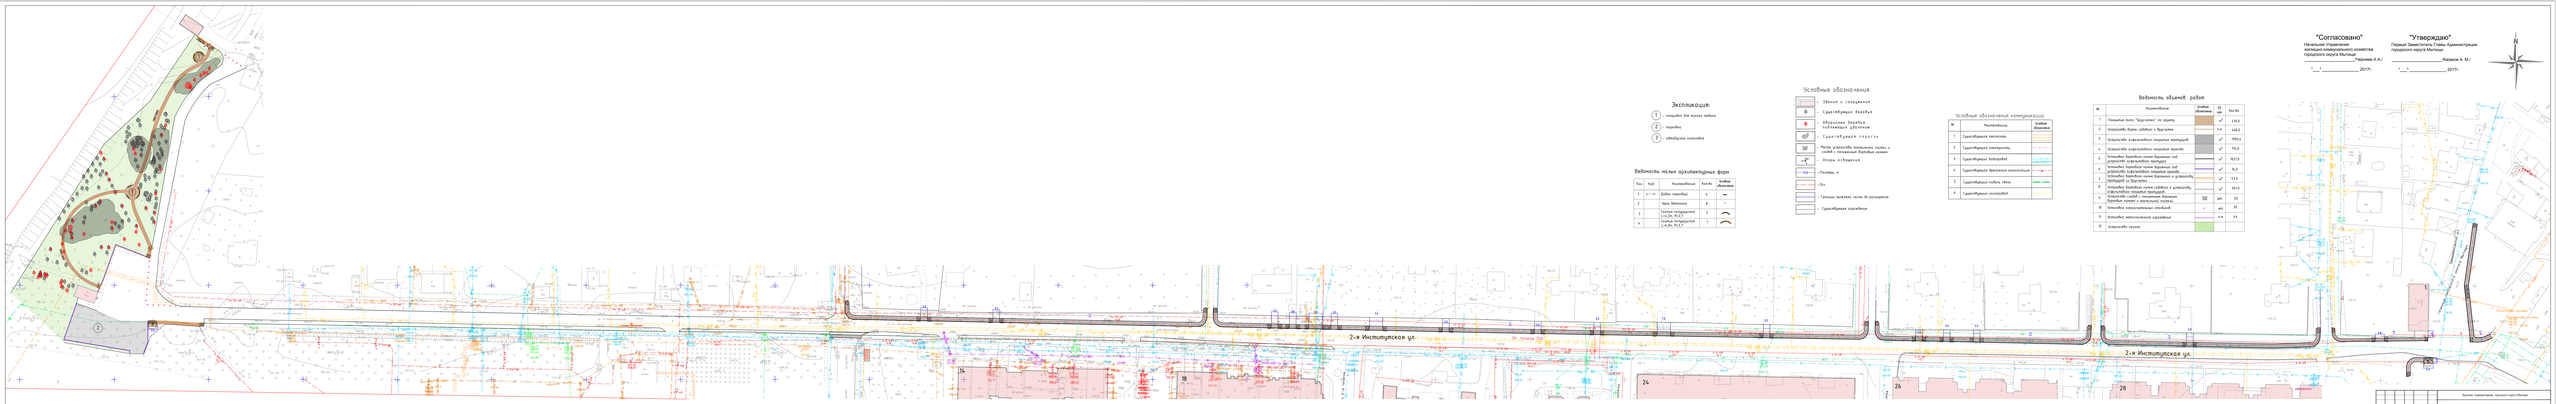

Изм.	Кол.уч.	Лист	N док.	Подп.	Дата
Разработал		Ковалева			
Проверил		Черемных			
Н.контр.					
ГИП					

Заказчик: Администрация городского округа Мытищи

г.Мытищи, 2-я Институтская улица

Эскизный проект благоустройства

Стадия: Лист: Листов:

Схема планировочной организации территории

ООО "Экспертиза"
141006, Мытищи, Ул.Ленинградская, 5а