

## ОПИСАНИЕ МЕСТОПОЛОЖЕНИЯ ГРАНИЦ

**Публичный сервитут объекта «Сооружение: газопровод высокого давления», кадастровый номер 50:12:0101205:114**

(наименование объекта, местоположение границ которого описано (далее - объект))

### Раздел 1

Сведения об объекте		
№ п/п	Характеристики объекта	Описание характеристик
1	2	3
1	Местоположение объекта	Московская область, городской округ Мытищи, г. Мытищи
2	Площадь объекта ± величина погрешности определения площади ( $P \pm \Delta P$ )	2 538 м <sup>2</sup> ± 18 м <sup>2</sup>
3	Иные характеристики объекта	Вид объекта реестра границ: Зона с особыми условиями использования территории Содержание ограничений использования объектов недвижимости в пределах зоны или территории: Публичный сервитут, для целей размещения линейных объектов системы газоснабжения, их неотъемлемых технологических частей. Срок установления 49 лет. Обладатель публичного сервитута: Акционерное Общество "Мособлгаз". Адрес: Московская обл, г. Одинцово, д. Раздоры, 1-й км Рублево-Успенского шоссе, д. 1, корп. Б. Электронная почта: info@mosoblgaz.ru


**Раздел 2**

**Сведения о местоположении границ объекта**

<b>1. Система координат</b> МСК-50, зона 2					
<b>2. Сведения о характерных точках границ объекта</b>					
Обозначение характерных точек границ	Координаты, м		Метод определения координат характерной точки	Средняя квадратическая погрешность положения характерной точки (Mt), м	Описание обозначения точки на местности (при наличии)
	X	Y			
1	2	3	4	5	6
1	488 058,68	2 203 913,22	Аналитический метод	0,10	—
2	488 080,78	2 203 958,58		0,10	
3	488 097,49	2 203 973,39		0,10	
4	488 093,08	2 203 978,36		0,10	
5	488 096,08	2 203 981,01		0,10	
6	488 100,48	2 203 976,04		0,10	
7	488 108,76	2 203 983,38		0,10	
8	488 137,13	2 204 007,33		0,10	
9	488 193,10	2 204 056,15		0,10	
10	488 189,23	2 204 060,59		0,10	
11	488 209,16	2 204 080,77		0,10	
12	488 229,44	2 204 100,16		0,10	
13	488 282,63	2 204 101,07		0,10	
14	488 319,00	2 204 100,98		0,10	
15	488 386,32	2 204 101,94		0,10	
16	488 386,37	2 204 097,94		0,10	
17	488 319,03	2 204 096,98		0,10	
18	488 282,66	2 204 097,07		0,10	
19	488 231,07	2 204 096,18		0,10	
20	488 211,97	2 204 077,92		0,10	
21	488 194,68	2 204 060,42		0,10	
22	488 198,75	2 204 055,76		0,10	
23	488 139,73	2 204 004,29		0,10	
24	488 111,37	2 203 980,35		0,10	
25	488 084,03	2 203 956,11		0,10	
26	488 062,25	2 203 911,43		0,10	
27	488 048,61	2 203 884,86		0,10	
28	488 104,48	2 203 860,73		0,10	
29	488 145,53	2 203 843,83		0,10	
30	488 212,39	2 203 816,94		0,10	
31	488 210,90	2 203 813,23		0,10	
32	488 144,02	2 203 840,12		0,10	
33	488 102,93	2 203 857,05		0,10	
34	488 043,10	2 203 882,88		0,10	
1	488 058,68	2 203 913,22	0,10		
<b>3. Сведения о характерных точках части (частей) границы объекта</b>					
1	2	3	4	5	6
—	—	—	—	—	—



Раздел 4  
План границ объекта

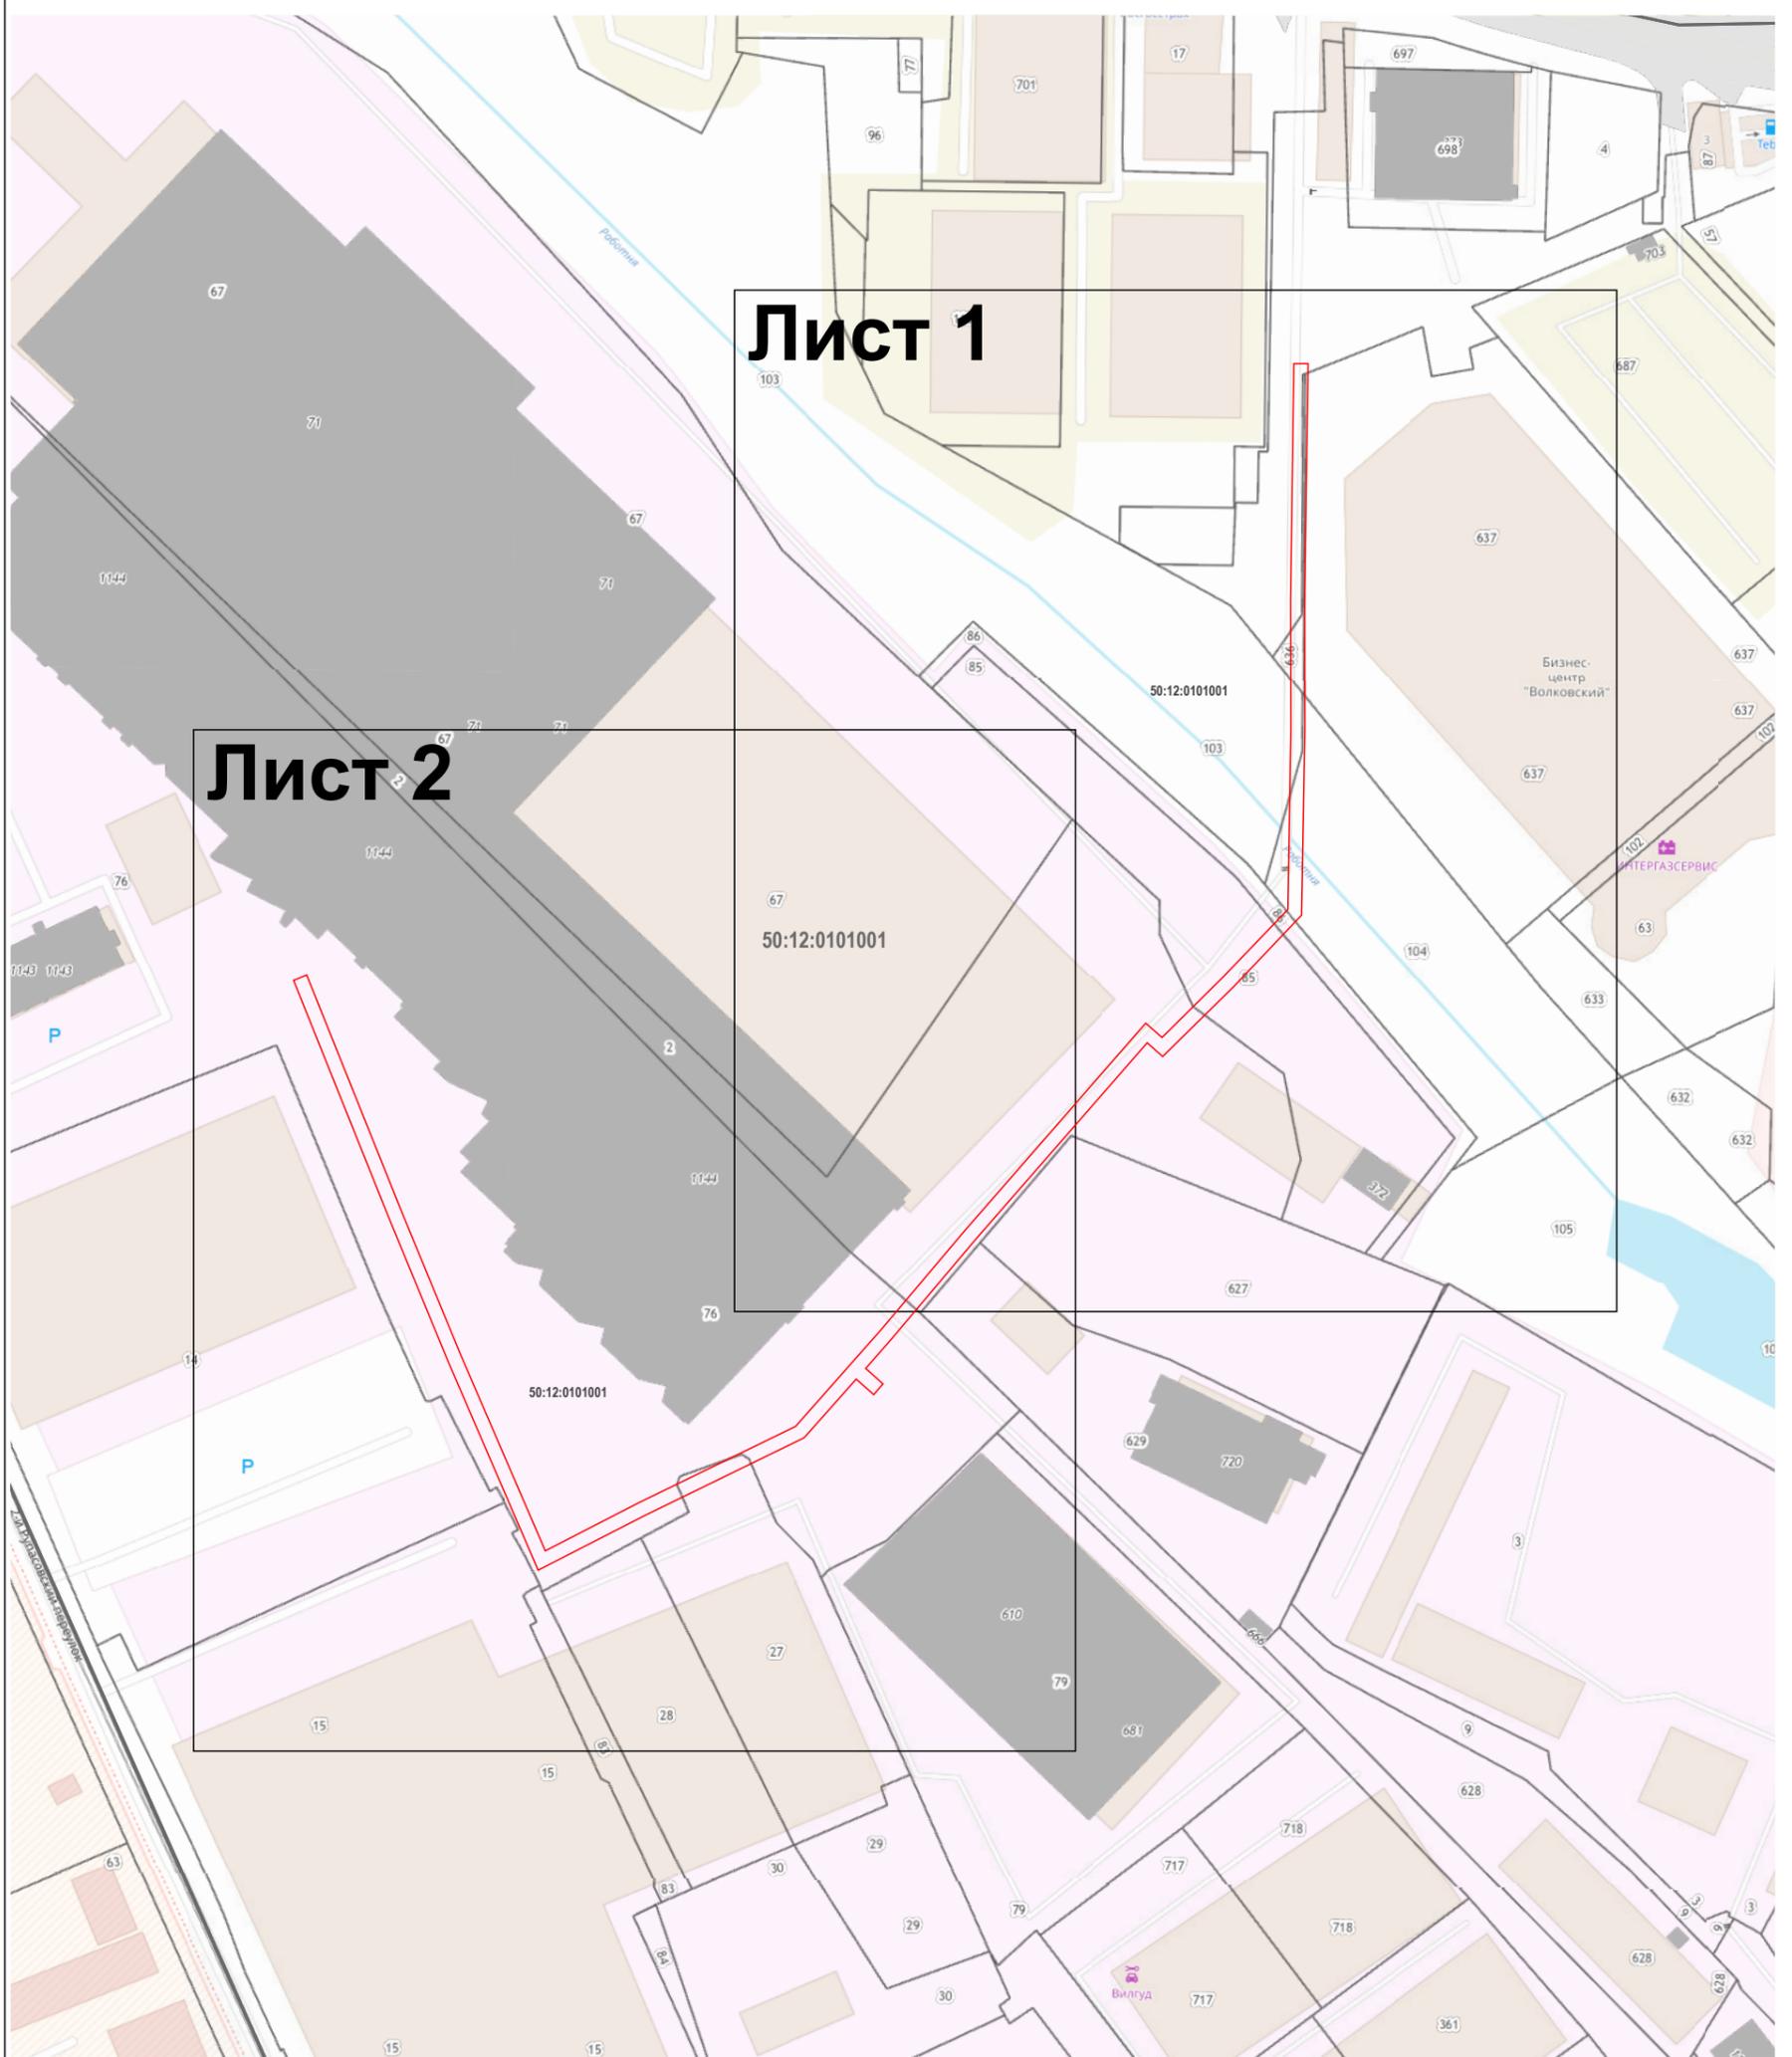

Масштаб 1:2 000

Используемые условные знаки и обозначения:

-  7 - характерная точка границы зоны
-  - граница зоны
-  - граница земельного участка по сведениям ЕГРН
-  - граница кадастрового квартала по сведениям ЕГРН


Подпись \_\_\_\_\_ Дата « 21 » декабря 20 22 г.

Место для оттиска печати (при наличии) лица, составившего описание местоположения границ объекта



Раздел 4  
План границ объекта

Лист 1

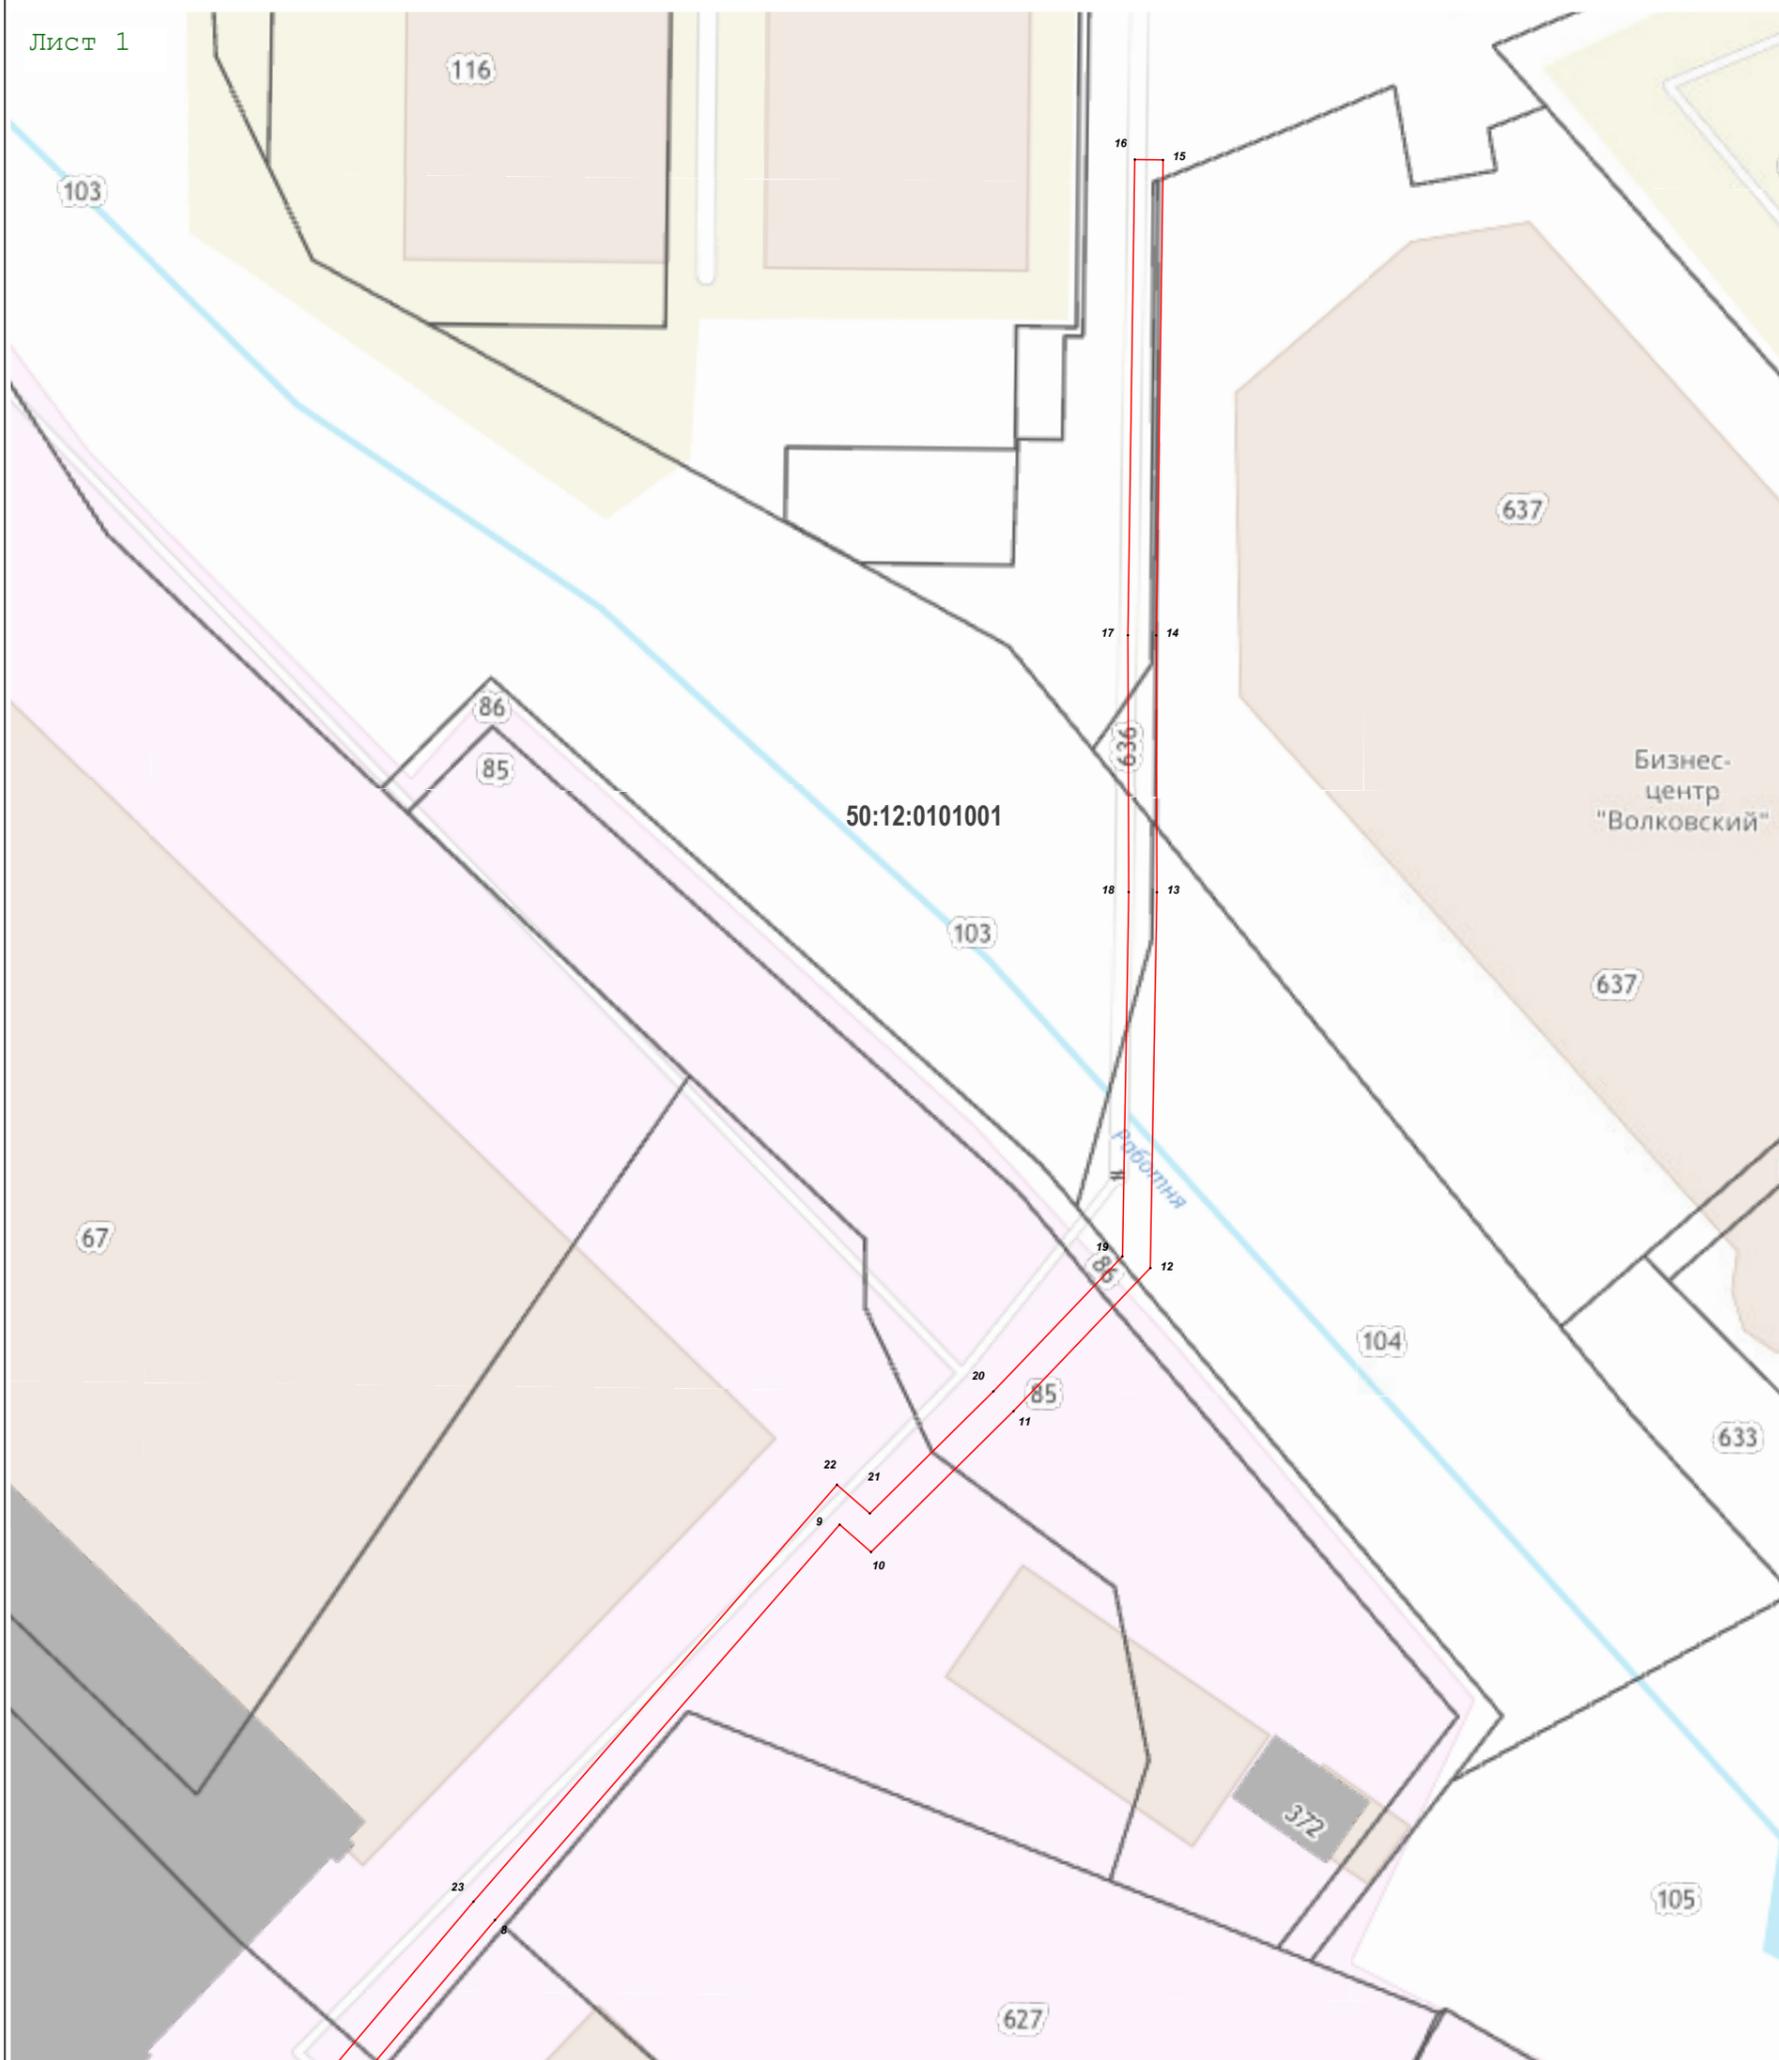

Масштаб 1:1 000

Используемые условные знаки и обозначения:

- 7 - характерная точка границы зоны
- (red line) - граница зоны
- (grey line) - граница земельного участка по сведениям ЕГРН
- (black line) - граница кадастрового квартала по сведениям ЕГРН


Подпись \_\_\_\_\_ Дата « 21 » декабря 20 22 г.

Место для оттиска печати (при наличии) лица, составившего описание местоположения границ объекта



Раздел 4  
План границ объекта

Лист 2

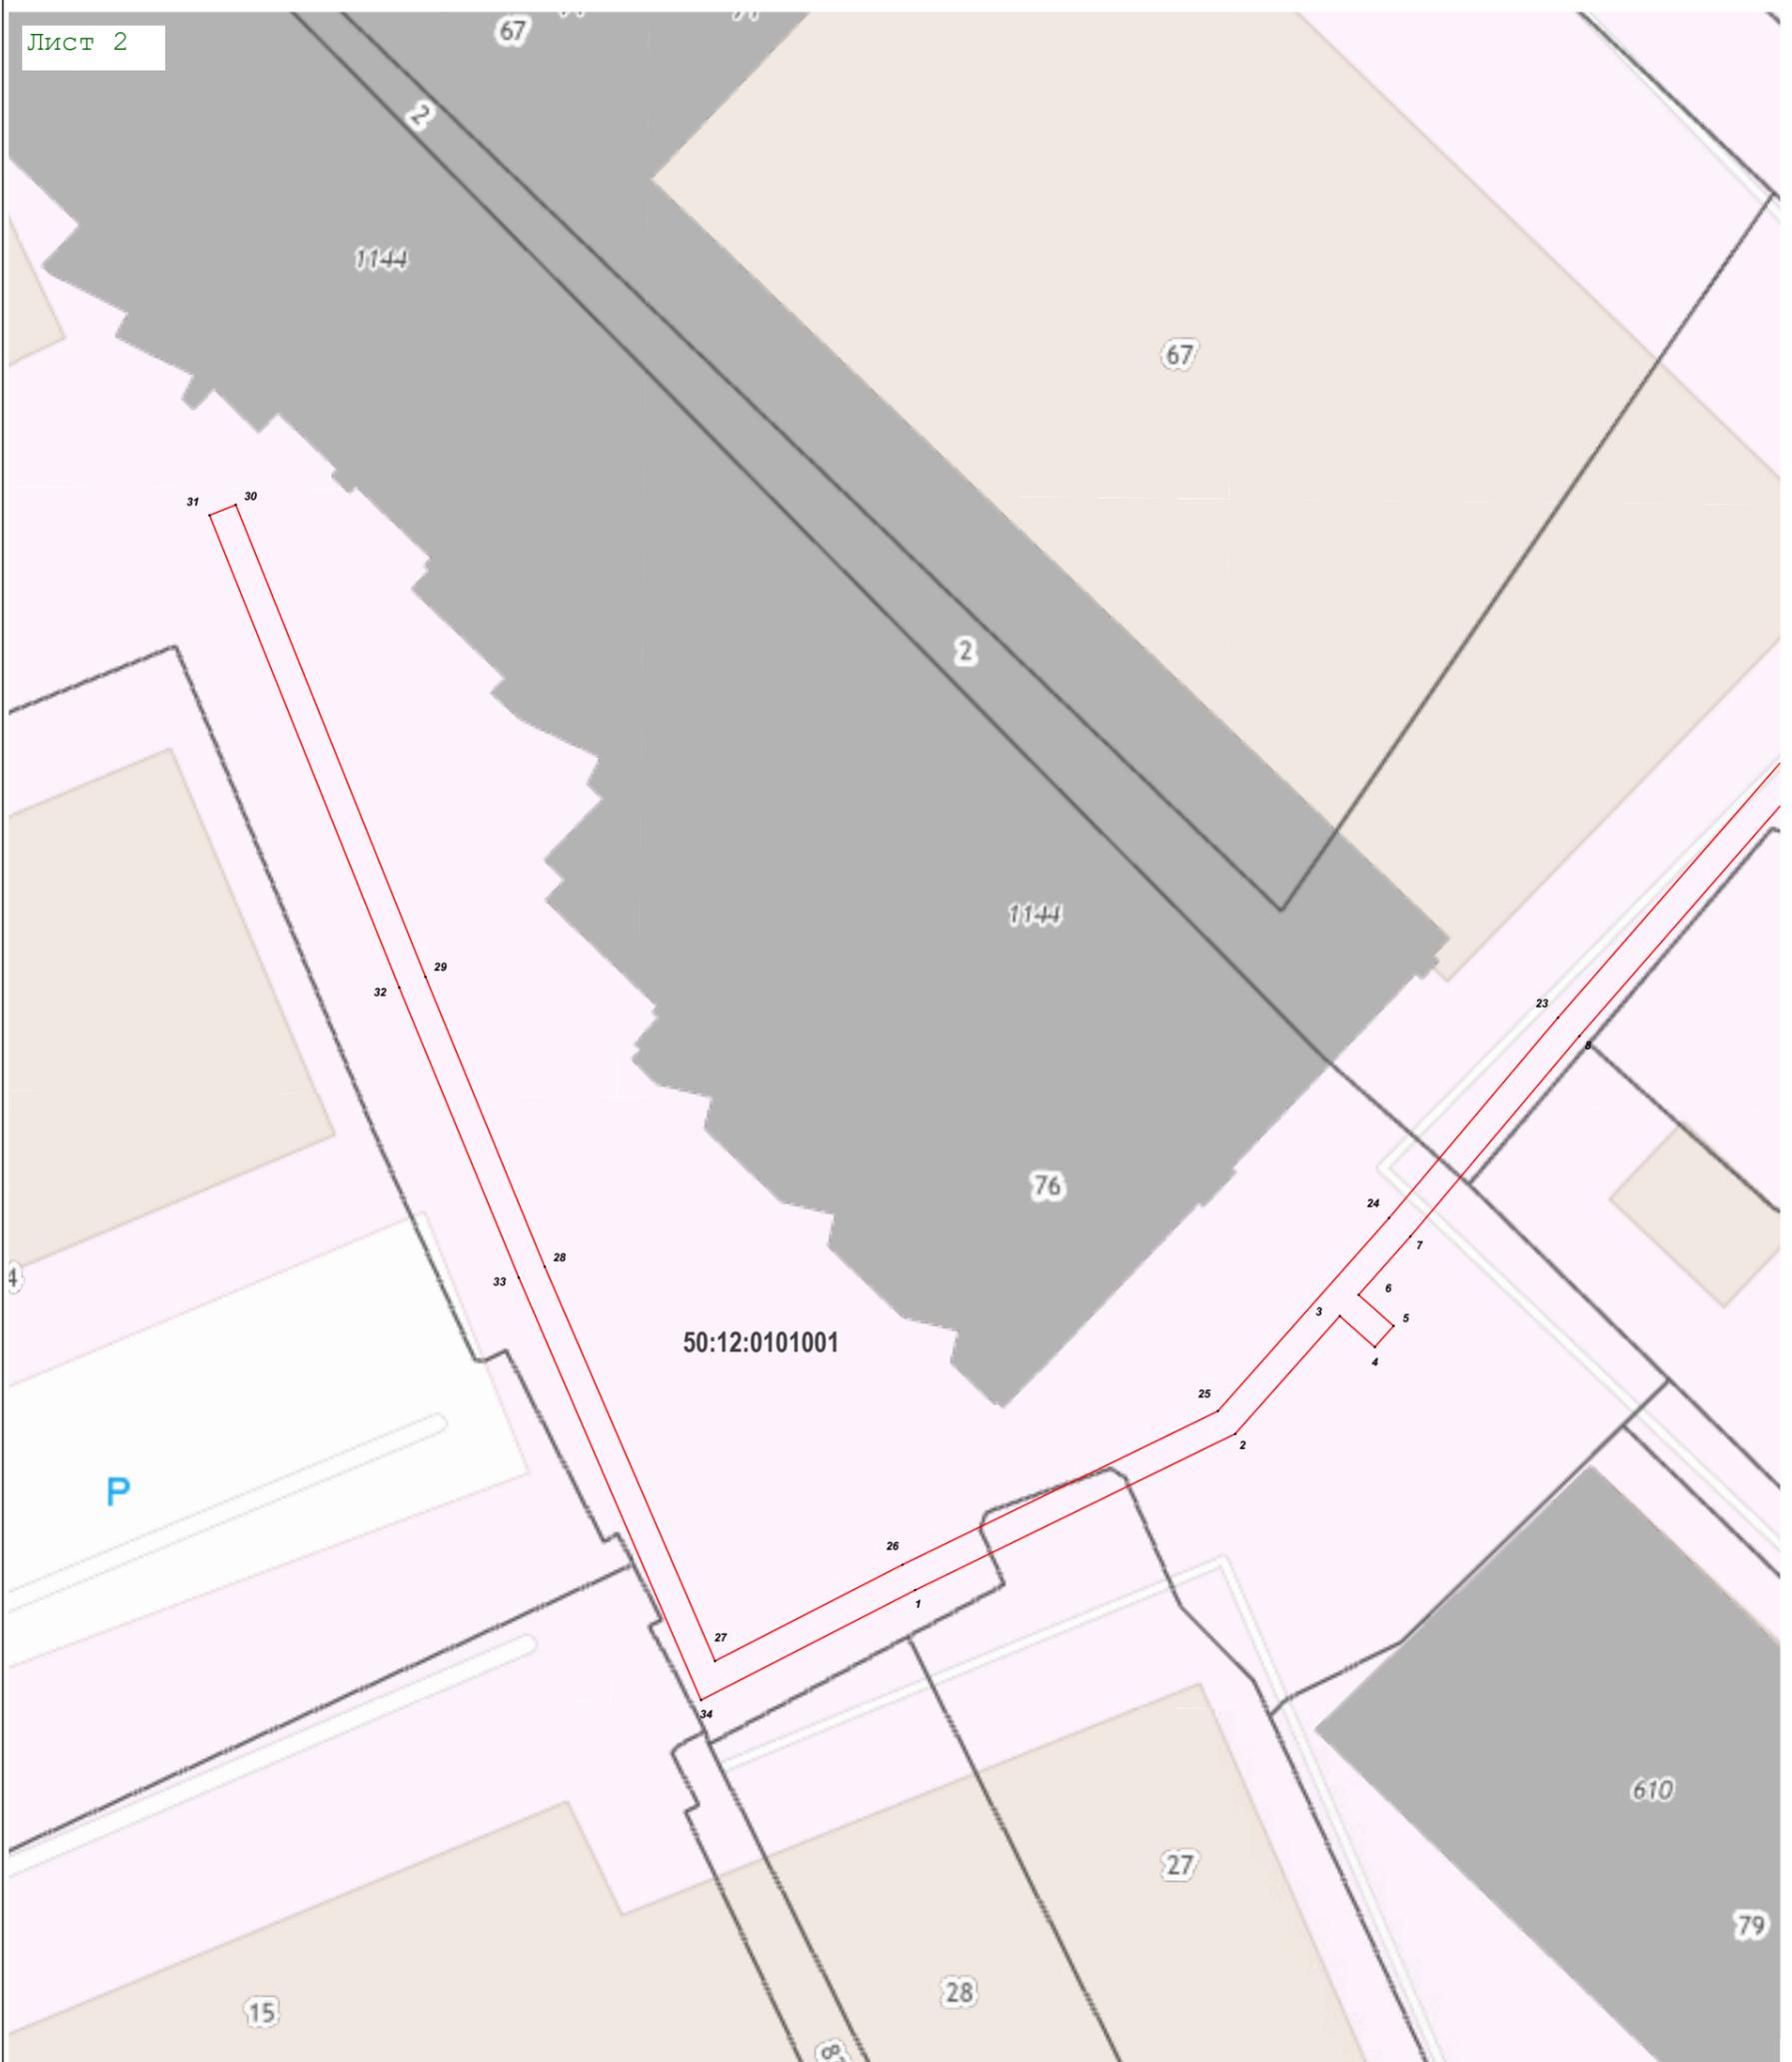

Масштаб 1:1 000

Используемые условные знаки и обозначения:

- 7 - характеристическая точка границы зоны
- граница зоны
- граница земельного участка по сведениям ЕГРН
- граница кадастрового квартала по сведениям ЕГРН

Подпись \_\_\_\_\_ Дата « 21 » декабря 20 22 г.

Место для оттиска печати (при наличии) лица, составившего описание местоположения границ объекта

