

**Схема границ публичного сервитута**

для размещения линейных объектов системы газоснабжения:

“Распределительный газопровод высокого и низкого давления по адресу: Московская область, городской округ Мытищи, деревня Беляниново. ТУ №4696-1-ДНП/49 от 24.06.2021. Догазификация населенного пункта - д. Беляниново, Мытищинский г.о., Московская область.”

Местоположение: Московская область, г.о. Мытищи, д. Беляниново.

Кадастровый квартал: 50:12:0000000

Площадь публичного сервитута: ЗУ №1 - 1433,3м<sup>2</sup>, ЗУ №2 - 209,46м<sup>2</sup>, ЗУ №3 - 722,32м<sup>2</sup>. Всего - 2365,08м<sup>2</sup>.


В границах земельных участков: 50:12:0000000:57874, 50:12:0000000:104

**Каталог координат публичного сервитута (МСК-50)**

Наименование земель	Координаты, м	
	X	Y
<b>ЗУ №1</b>		
1	490546.711	2197330.21
2	490527.428	2197331.54
3	490469.929	2197343.6
4	490431.784	2197356.86
5	490427.739	2197359.22
6	490424.716	2197362.8
7	490404.625	2197403.02
8	490404.263	2197407.38
9	490404.023	2197409.9
10	490399.969	2197409.75
11	490400.14	2197408.89
12	490169.709	2197400.82
13	490179.657	2197399.4
14	490197.207	2197399.17
15	490400.268	2197404.89
16	490400.748	2197402.02
17	490421.14	2197361.01
18	490425.1	2197356.22
19	490430.471	2197353.08
20	490468.852	2197339.74
21	490526.885	2197327.58
22	490546.371	2197326.22
1	490546.711	2197330.21
<b>ЗУ №2</b>		
1	490129.834	2197403.34
2	490108.955	2197405.9
3	490108.955	2197405.56
4	490104.193	2197405.56
5	490086.307	2197407.89
6	490081.115	2197409.31
7	490055.833	2197412.41
8	490085.847	2197403.9
9	490103.942	2197401.56
10	490111.049	2197401.56
1	490129.834	2197403.34
<b>ЗУ №3</b>		
1	490708.605	2197395.98
2	490709.166	2197392.31
3	490711.028	2197389.09
4	490696.971	2197376.79
5	490646.811	2197343.89
6	490609.993	2197342.59
7	490610.482	2197327.59
8	490589.599	2197327.5
9	490561.911	2197329.25
10	490561.569	2197325.26
11	490589.481	2197323.5
12	490614.615	2197323.6
13	490614.124	2197338.67
14	490647.848	2197340.02
15	490699.238	2197373.49
16	490714.257	2197386.6
1	490708.605	2197395.98
<b>Экспликация</b>		
№	Кадастровый номер	Площадь, кв.м.
ЗУ №1	50:12:0000000:104	1433,3
ЗУ №2	50:12:0000000:104	209,46
Всего ЗУ №1, ЗУ №2:		1642,76
ЗУ №3	50:12:0000000:57874	722,32
Всего ЗУ №1, ЗУ №2, ЗУ №3:		2365,08

Взам. инв. №  
Подл. и дата  
Инв. № подл.

**Условные обозначения:**

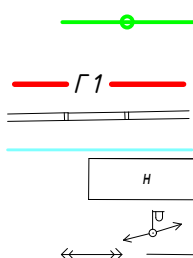


- Граница испрашиваемых земельных участков с поворотными точками - участка размещения проектируемого газопровода
- Проектируемый газопровод низкого давления ПЭ 100 ГАЗ SDR 11 DN225x20,5
- Существующее ограждение
- Кадастровые границы близлежащих земельных участков
- Существующие здания и сооружения
- Опора электрического кабеля
- Существующий электрический кабель 0,4 кВт



КАРТА (ПЛАН) ГРАНИЦ  
М 1:1000

ЗУ №3

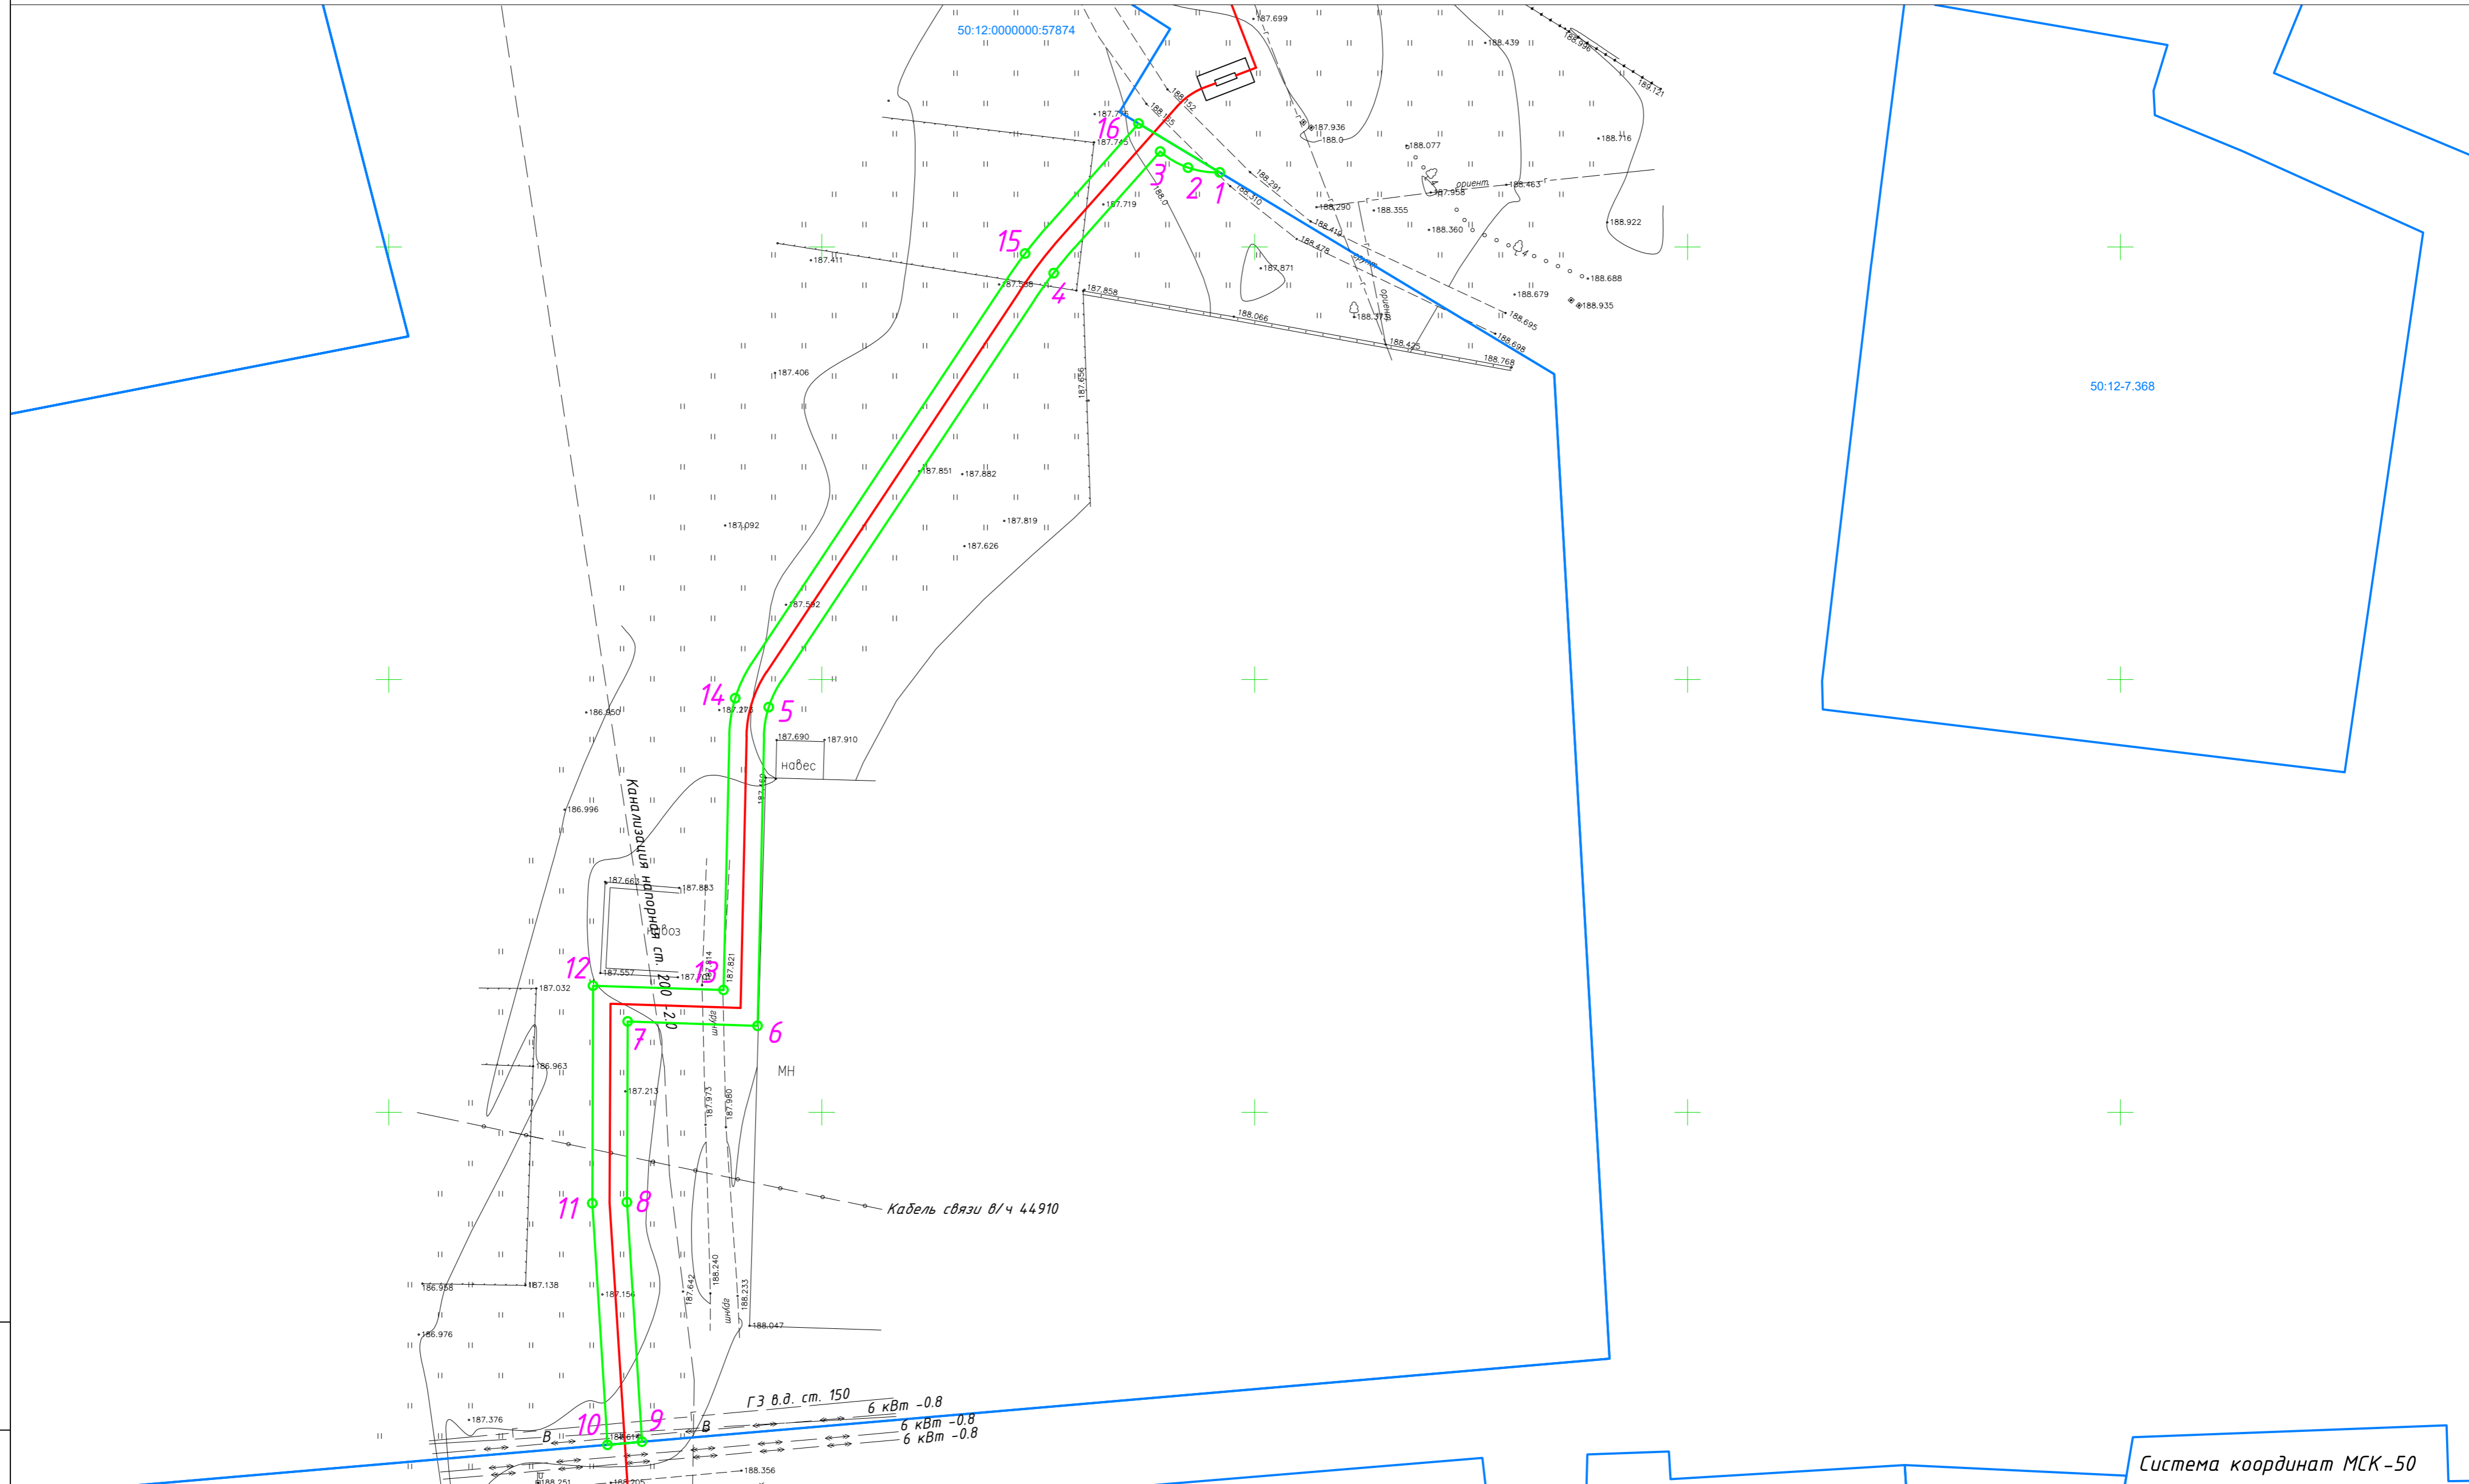

Инв. № подл. Подп. и дата. Взам. инв. №

Система координат МСК-50

Заявитель АО "Мособлгаз"

