


### СХЕМА ГРАНИЦ

публичного сервитута в границах земельного участка с кадастровым номером 50:12:0080415:488

Объект: Газопровод среднего давления Р≤0,3МПа  
 Местоположение: Московская обл., г.о. Мытищи, д. Подрезово  
 Кадастровый квартал: 50:12:0080415  
 Площадь части земельного участка: 940 кв.м.  
 Категория земель: земли сельскохозяйственного назначения  
 Вид разрешенного использования: для сельскохозяйственного производства

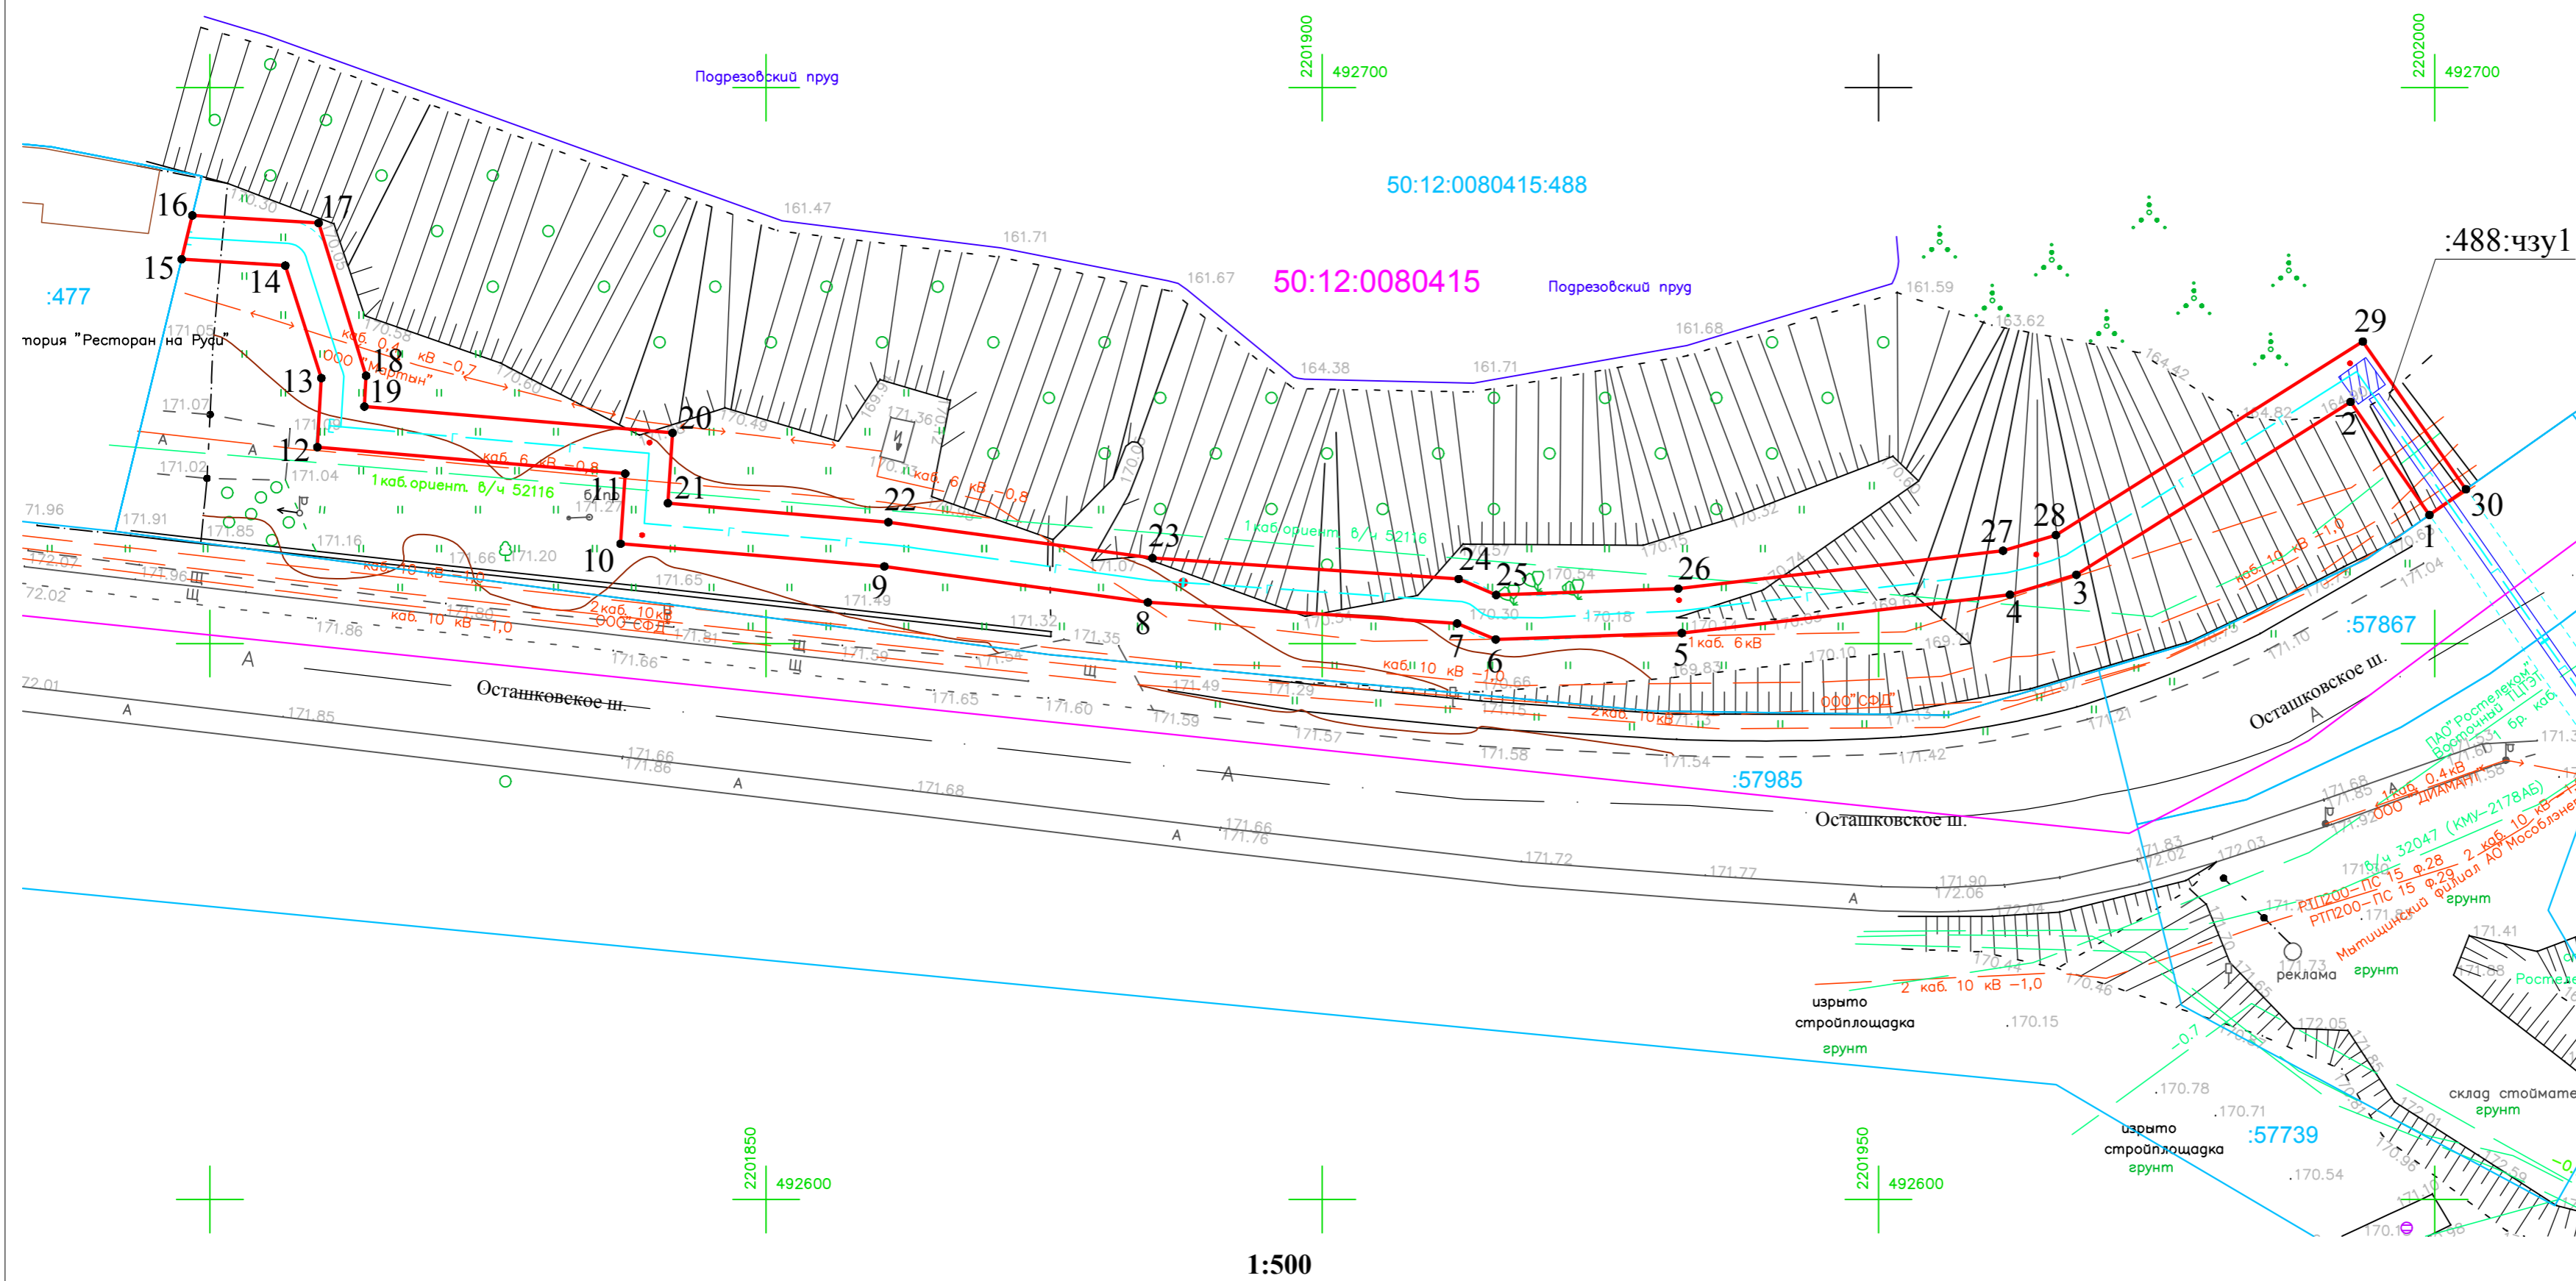

Каталог координат ЗУ1				
Наименование точки	X (м)	Y (м)	Дирекционное направление	Длина линии (м)
1	492661.57	2201999.53	325° 07,1'	12.40
2	492671.74	2201992.44	237° 45,3'	29.14
3	492656.19	2201967.79	253° 18,6'	6.23
4	492654.40	2201961.82	263° 19,8'	29.70
5	492650.95	2201932.32	268° 00,9'	16.74
6	492650.37	2201915.59	292° 32,3'	3.76
7	492651.81	2201912.12	273° 54,6'	27.86
8	492653.71	2201884.32	277° 45,8'	23.91
9	492656.94	2201860.63	274° 55,1'	23.80
10	492658.98	2201836.92	3° 48,5'	6.32
11	492665.29	2201837.34	274° 54,9'	27.78
12	492667.67	2201809.66	3° 19,1'	6.22
13	492673.88	2201810.02	342° 14,8'	10.63
14	492684.00	2201806.78	273° 30,0'	9.34
15	492684.57	2201797.46	13° 41,6'	4.06
16	492688.51	2201798.42	93° 25,7'	11.37
17	492687.83	2201809.77	162° 44,2'	14.39
18	492674.09	2201814.04	183° 18,3'	2.77
19	492671.32	2201813.88	94° 53,3'	27.81
20	492668.95	2201841.59	183° 48,0'	6.33
21	492662.63	2201841.17	94° 55,9'	19.89
22	492660.92	2201860.99	97° 44,9'	23.96
23	492657.69	2201884.73	93° 54,4'	27.59
24	492655.81	2201912.26	113° 08,2'	3.66
25	492654.37	2201915.63	88° 00,3'	16.38
26	492654.94	2201932.00	83° 20,3'	29.40
27	492658.35	2201961.20	73° 28,0'	4.95
28	492659.76	2201965.95	57° 44,8'	32.62
29	492677.17	2201993.54	145° 06,2'	16.20
30	492663.88	2202002.81	234° 50,7'	4.01
1	492661.57	2201999.53		

Описание границ смежных землепользователей:  
 от точки 1 до точки 15 - участок с к.н. 50:12:0080415:488;  
 от точки 15 до точки 16 - участок с к.н. 50:12:0080415:477;  
 от точки 16 до точки 30 - участок с к.н. 50:12:0080415:488;  
 от точки 30 до точки 1 - участок с к.н. 50:12:0000000:57867.



Экспликация земель		
№ уч. на плане	Наименование землепользователя	Всего (кв. м.)
:488:чзу1	Российская Федерация (ЗУ с к.н. 50:12:0080415:488)	940

- Условные обозначения**
- 1** - обозначение характерной точки границы испрашиваемого земельного участка
  - граница испрашиваемого земельного участка
  - существующая часть границы, сведения о которой имеются в государственном кадастре недвижимости
  - граница кадастрового квартала
  - существующая газовая сеть
  - проектируемая газовая сеть
  - 50:12:0080415** - номер кадастрового квартала

Примечание:  
 Схема границ составлена в системе координат "МСК-50 зона 2" с использованием материалов инженерно-геодезических изысканий в масштабе 1:500 и сведений единого государственного реестра недвижимости.