

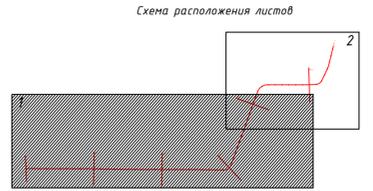
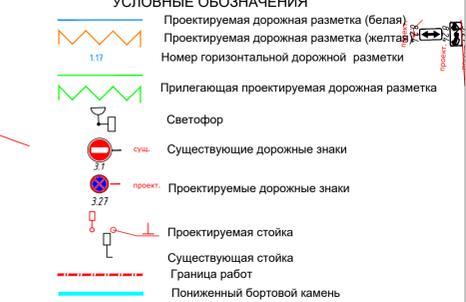
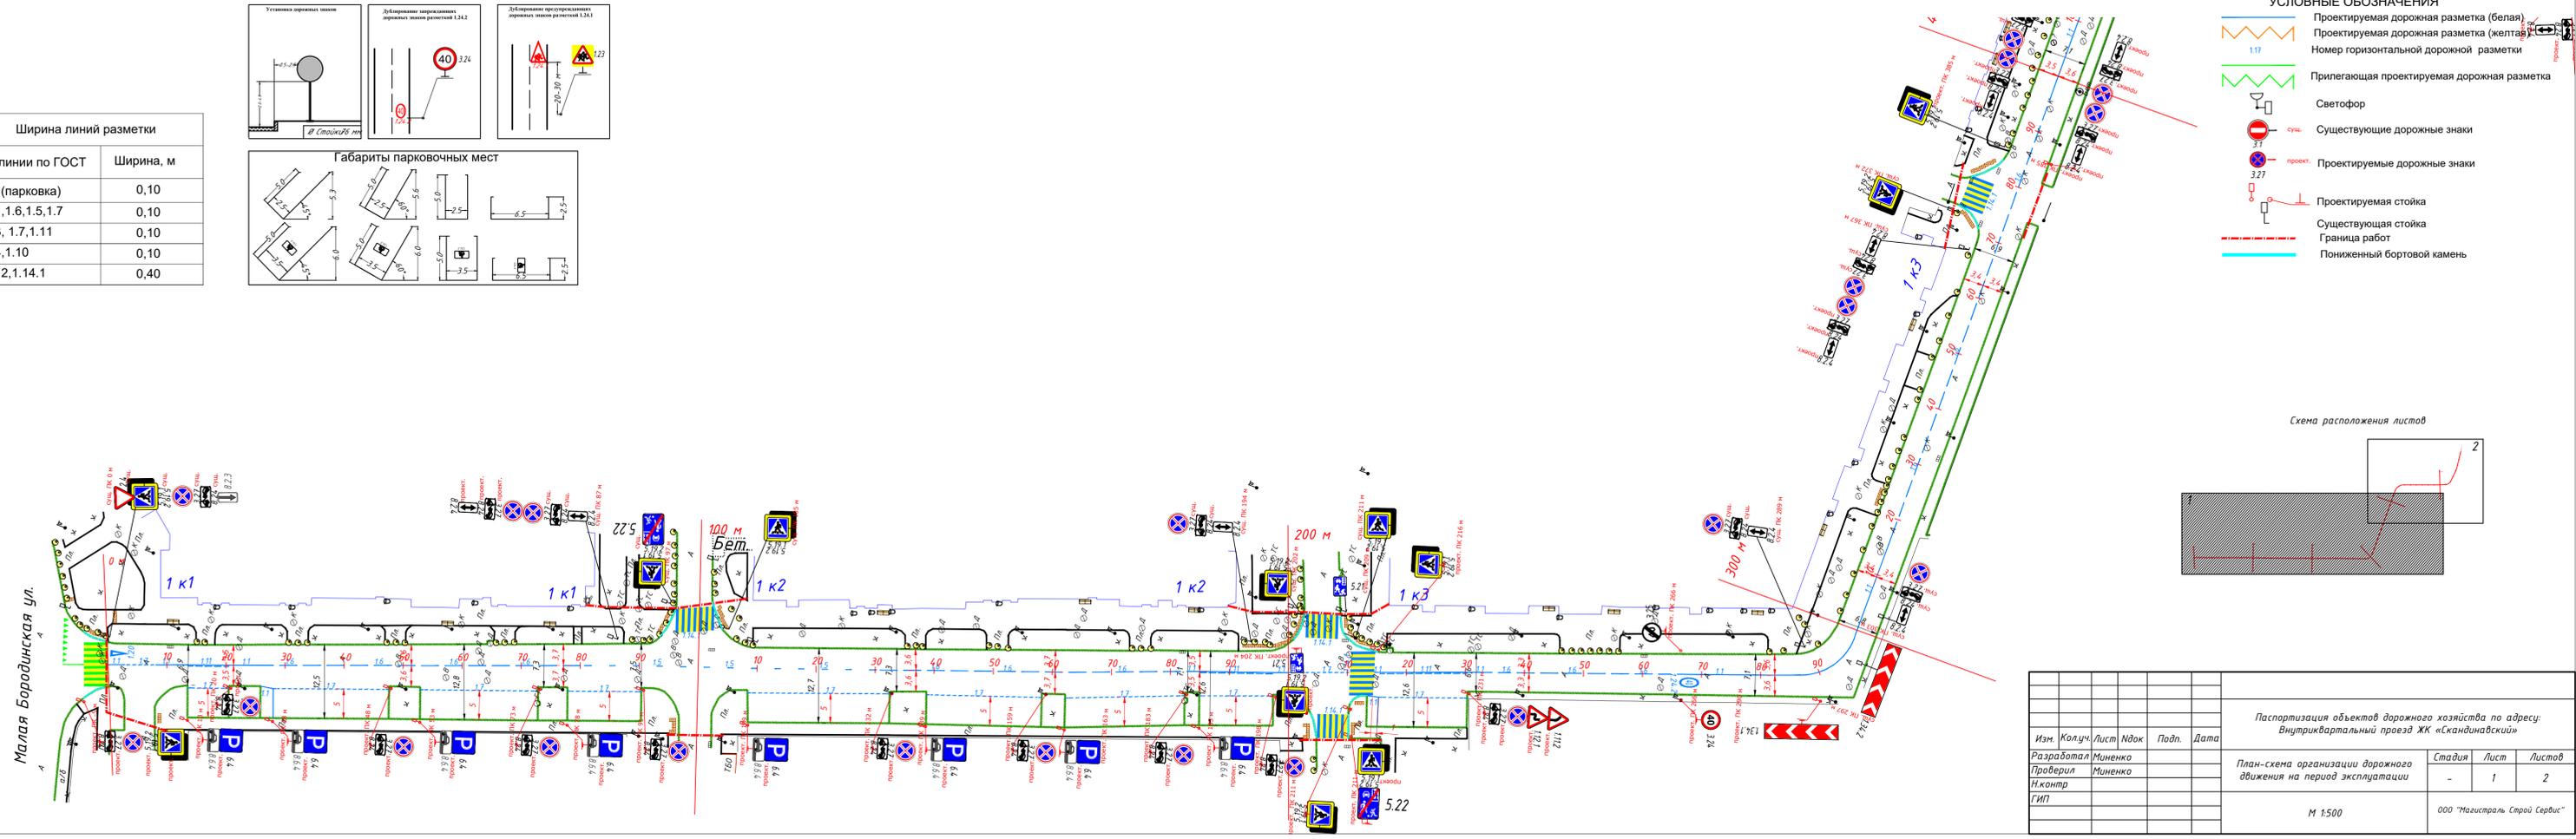
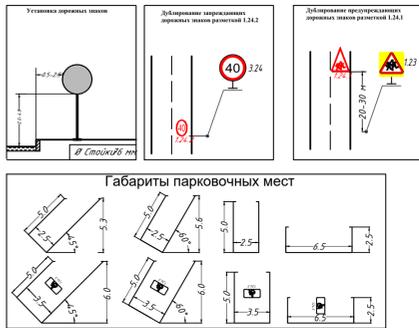




Ширина линий разметки	
№ линии по ГОСТ	Ширина, м
1.1(парковка)	0,10
1.1,1.6,1.5,1.7	0,10
1.3, 1.7,1.11	0,10
1.4,1.10	0,10
1.12,1.14.1	0,40

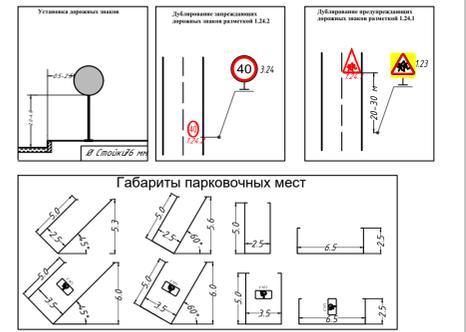

Изм.	Колуч.	Лист	№вк.	Подп.	Дата	Паспортизация объектов дорожного хозяйства по адресу: Внутриквартальный проезд ЖК «Скандинавский»			
Разработал	Миненко					План-схема организации дорожного движения на период эксплуатации	Стадия	Лист	Листов
Проверил	Миненко						-	1	2
Н.контр									
ГИП									
М 1:500							ООО "Магистраль Строй Сервис"		

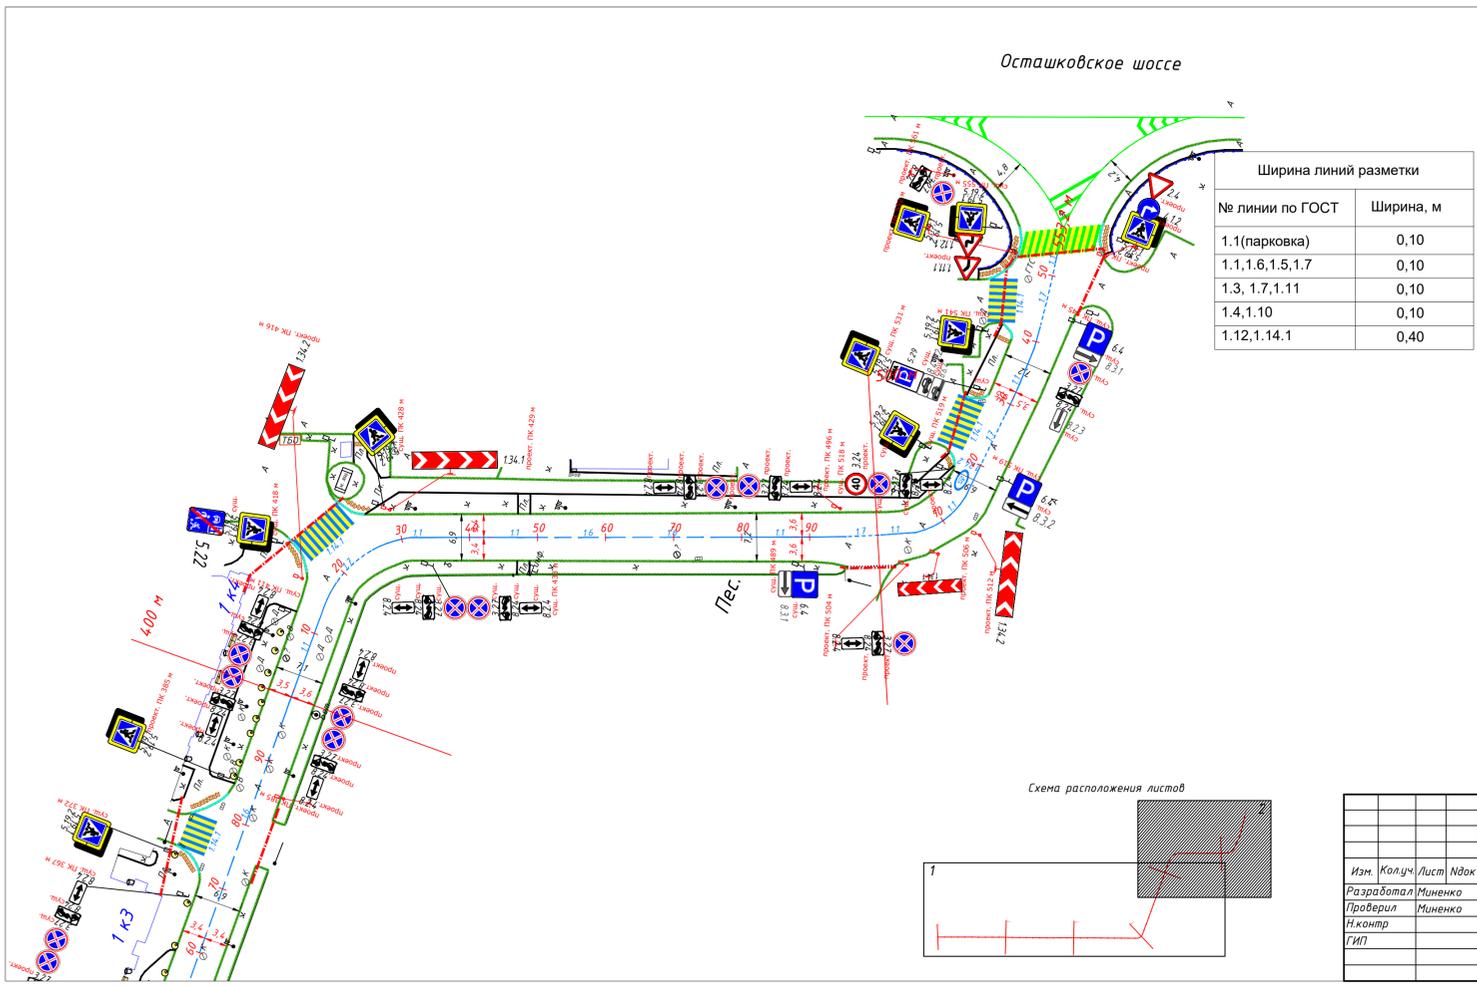

Ширина линий разметки	
№ линии по ГОСТ	Ширина, м
1.1(парковка)	0,10
1.1,1.6,1.5,1.7	0,10
1.3, 1.7,1.11	0,10
1.4,1.10	0,10
1.12,1.14.1	0,40

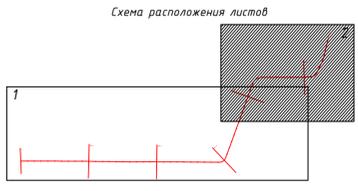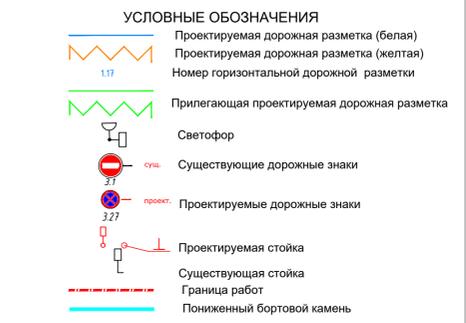

Изм.	Колуч.	Лист	№вк.	Подп.	Дата	Паспортизация объектов дорожного хозяйства по адресу: Внутриквартальный проезд ЖК «Скандинавский»			
Разработал	Миненко					План-схема организации дорожного движения на период эксплуатации	Стадия	Лист	Листов
Проверил	Миненко						-	2	2
Н.контр									
ГИП									
М 1:500							ООО "Магистраль Строй Сервис"		