

**ВНЕСЕНИЕ ИЗМЕНЕНИЙ В ГЕНЕРАЛЬНЫЙ ПЛАН
ГОРОДСКОГО ОКРУГА МЫТИЩИ МОСКОВСКОЙ ОБЛАСТИ
ПРИМЕНИТЕЛЬНО К НАСЕЛЕННЫМ ПУНКТАМ
Д. БОРОДИНО И Д. ХОВРИНО**

ПРИЛОЖЕНИЕ.

Сведения о границах населенных пунктов (в том числе границах образуемых населенных пунктов), входящих в состав городского округа, которые должны содержать графическое описание местоположения границ населенных пунктов, перечень координат характерных точек этих границ в системе координат, используемой для ведения Единого государственного реестра недвижимости на часть территории



КОМИТЕТ ПО АРХИТЕКТУРЕ И ГРАДОСТРОИТЕЛЬСТВУ
МОСКОВСКОЙ ОБЛАСТИ

Государственное автономное учреждение Московской области
«Научно-исследовательский и проектный институт градостроительства»
(ГАУ МО «НИИПИ градостроительства»)

143960, Московская область, г. Реутов, проспект Мира, д. 57, помещение III, тел: +7 (495) 242 77 07, niipi@mosreg.ru

Договор № 023-01-004 от 26.01.2023

**ВНЕСЕНИЕ ИЗМЕНЕНИЙ В ГЕНЕРАЛЬНЫЙ ПЛАН
ГОРОДСКОГО ОКРУГА МЫТИЩИ МОСКОВСКОЙ ОБЛАСТИ
ПРИМЕНИТЕЛЬНО К НАСЕЛЕННЫМ ПУНКТАМ
Д. БОРОДИНО И Д. ХОВРИНО**

ПРИЛОЖЕНИЕ.

Сведения о границах населенных пунктов (в том числе границах образуемых населенных пунктов), входящих в состав городского округа, которые должны содержать графическое описание местоположения границ населенных пунктов, перечень координат характерных точек этих границ в системе координат, используемой для ведения Единого государственного реестра недвижимости на часть территории.

Руководитель ЦОГД
Начальник отдела ОПГП ЦОГД

П.С. Богачев
Н.В. Макаров

2023

ФИО, подпись и дата визирувания Техотделом

Взамен Арх...№

Подпись и дата

Архив. № подл

ОПИСАНИЕ МЕСТОПОЛОЖЕНИЯ ГРАНИЦ

д. Бородино

(наименование объекта, местоположение границ которого описано (далее - объект))

Раздел 1

Сведения об объекте

№ п/п	Характеристики объекта	Описание характеристик
1	2	3
1.	Местоположение объекта	Московская область, городской округ Мытищи
2.	Площадь объекта +/- величина погрешности определения площади (P +/- Дельта P)	811705 кв. м ± 315 кв. м
3.	Иные характеристики объекта	

Раздел 2

Сведения о местоположении границ объекта

1. Система координат МСК-50, зона 2

2. Сведения о характерных точках границ объекта

Обозначение характерных точек границ	Координаты, м		Метод определения координат характерной точки	Средняя квадратическая погрешность положения характерной точки (Mt), м	Описание обозначения точки на местности (при наличии)
	X	Y			
1	2	3	4	5	6
1	487199.30	2199645.15	Картометрический	0,1	-
2	487191.13	2199630.48	Картометрический	0,1	-
3	487189.05	2199626.78	Картометрический	0,1	-
4	487188.65	2199626.06	Картометрический	0,1	-
5	487179.34	2199610.71	Картометрический	0,1	-
6	487172.73	2199599.82	Картометрический	0,1	-
7	487170.13	2199597.81	Картометрический	0,1	-
8	487172.85	2199568.35	Картометрический	0,1	-
9	487173.16	2199564.86	Картометрический	0,1	-
10	487153.39	2199557.00	Картометрический	0,1	-
11	487143.08	2199529.26	Картометрический	0,1	-
12	487140.02	2199480.33	Картометрический	0,1	-
13	487129.22	2199440.68	Картометрический	0,1	-
14	487176.09	2199406.32	Картометрический	0,1	-
15	487170.54	2199397.00	Картометрический	0,1	-
16	487190.97	2199383.67	Картометрический	0,1	-
17	487189.56	2199381.42	Картометрический	0,1	-
18	487200.18	2199373.72	Картометрический	0,1	-
19	487195.10	2199365.64	Картометрический	0,1	-
20	487192.34	2199360.84	Картометрический	0,1	-
21	487198.02	2199352.79	Картометрический	0,1	-
22	487210.10	2199343.47	Картометрический	0,1	-
23	487185.58	2199317.67	Картометрический	0,1	-
24	487289.36	2199239.58	Картометрический	0,1	-
25	487302.60	2199229.63	Картометрический	0,1	-
26	487297.65	2199220.47	Картометрический	0,1	-
27	487294.49	2199215.39	Картометрический	0,1	-
28	487286.07	2199202.21	Картометрический	0,1	-
29	487278.30	2199190.04	Картометрический	0,1	-
30	487264.59	2199170.48	Картометрический	0,1	-
31	487259.90	2199163.79	Картометрический	0,1	-
32	487187.34	2199060.26	Картометрический	0,1	-
33	487183.46	2199055.27	Картометрический	0,1	-
34	487180.04	2199051.02	Картометрический	0,1	-
35	487180.24	2199050.87	Картометрический	0,1	-

Раздел 2

Сведения о местоположении границ объекта

Обозначение характерных точек границ	Координаты, м		Метод определения координат характерной точки	Средняя квадратическая погрешность положения характерной точки (Мт), м	Описание обозначения точки на местности (при наличии)
	X	Y			
1	2	3	4	5	6
36	487180.60	2199050.60	Картометрический	0,1	-
37	487184.63	2199049.09	Картометрический	0,1	-
38	487187.81	2199047.89	Картометрический	0,1	-
39	487171.86	2199028.40	Картометрический	0,1	-
40	487170.46	2199025.97	Картометрический	0,1	-
41	487144.34	2198989.78	Картометрический	0,1	-
42	487153.24	2198986.41	Картометрический	0,1	-
43	487148.92	2198972.10	Картометрический	0,1	-
44	487137.75	2198974.65	Картометрический	0,1	-
45	487127.96	2198948.70	Картометрический	0,1	-
46	487087.27	2198964.24	Картометрический	0,1	-
47	487088.48	2198951.62	Картометрический	0,1	-
48	487093.60	2198898.25	Картометрический	0,1	-
49	487094.84	2198885.25	Картометрический	0,1	-
50	487108.51	2198841.24	Картометрический	0,1	-
51	487119.12	2198807.03	Картометрический	0,1	-
52	487102.59	2198791.94	Картометрический	0,1	-
53	487058.55	2198751.74	Картометрический	0,1	-
54	487002.07	2198708.65	Картометрический	0,1	-
55	487024.89	2198694.63	Картометрический	0,1	-
56	487030.71	2198691.07	Картометрический	0,1	-
57	487221.24	2198574.11	Картометрический	0,1	-
58	487311.98	2198518.41	Картометрический	0,1	-
59	487355.37	2198491.78	Картометрический	0,1	-
60	487448.98	2198434.32	Картометрический	0,1	-
61	487450.51	2198440.06	Картометрический	0,1	-
62	487452.85	2198448.81	Картометрический	0,1	-
63	487455.60	2198459.14	Картометрический	0,1	-
64	487456.50	2198462.49	Картометрический	0,1	-
65	487459.14	2198472.40	Картометрический	0,1	-
66	487483.08	2198456.66	Картометрический	0,1	-
67	487487.16	2198403.33	Картометрический	0,1	-
68	487488.05	2198391.65	Картометрический	0,1	-
69	487494.93	2198389.62	Картометрический	0,1	-
70	487533.22	2198378.34	Картометрический	0,1	-
71	487533.50	2198379.32	Картометрический	0,1	-
72	487538.64	2198397.03	Картометрический	0,1	-
73	487542.75	2198411.18	Картометрический	0,1	-
74	487550.34	2198408.89	Картометрический	0,1	-
75	487561.39	2198394.45	Картометрический	0,1	-

Раздел 2

Сведения о местоположении границ объекта

Обозначение характерных точек границ	Координаты, м		Метод определения координат характерной точки	Средняя квадратическая погрешность положения характерной точки (Мт), м	Описание обозначения точки на местности (при наличии)
	X	Y			
1	2	3	4	5	6
76	487561.71	2198394.03	Картометрический	0,1	-
77	487561.84	2198393.86	Картометрический	0,1	-
78	487603.53	2198385.01	Картометрический	0,1	-
79	487610.09	2198383.62	Картометрический	0,1	-
80	487613.68	2198382.86	Картометрический	0,1	-
81	487637.47	2198377.82	Картометрический	0,1	-
82	487637.60	2198377.79	Картометрический	0,1	-
83	487637.62	2198378.09	Картометрический	0,1	-
84	487637.98	2198383.59	Картометрический	0,1	-
85	487681.22	2198377.54	Картометрический	0,1	-
86	487693.57	2198363.85	Картометрический	0,1	-
87	487711.67	2198343.79	Картометрический	0,1	-
88	487718.05	2198336.72	Картометрический	0,1	-
89	487718.66	2198336.04	Картометрический	0,1	-
90	487720.25	2198320.81	Картометрический	0,1	-
91	487721.57	2198308.24	Картометрический	0,1	-
92	487721.71	2198306.97	Картометрический	0,1	-
93	487724.62	2198305.16	Картометрический	0,1	-
94	487736.98	2198308.66	Картометрический	0,1	-
95	487785.31	2198384.47	Картометрический	0,1	-
96	487784.61	2198389.07	Картометрический	0,1	-
97	487784.45	2198390.04	Картометрический	0,1	-
98	487789.11	2198386.08	Картометрический	0,1	-
99	487793.46	2198392.83	Картометрический	0,1	-
100	487796.99	2198390.55	Картометрический	0,1	-
101	487792.35	2198383.35	Картометрический	0,1	-
102	487799.33	2198375.13	Картометрический	0,1	-
103	487806.49	2198370.81	Картометрический	0,1	-
104	487887.86	2198321.71	Картометрический	0,1	-
105	487919.74	2198299.06	Картометрический	0,1	-
106	487927.14	2198311.14	Картометрический	0,1	-
107	487966.18	2198287.62	Картометрический	0,1	-
108	487988.06	2198274.43	Картометрический	0,1	-
109	488016.11	2198257.53	Картометрический	0,1	-
110	488045.30	2198239.95	Картометрический	0,1	-
111	488060.75	2198234.17	Картометрический	0,1	-
112	488067.42	2198229.39	Картометрический	0,1	-
113	488089.27	2198216.50	Картометрический	0,1	-
114	488097.02	2198225.71	Картометрический	0,1	-
115	488098.49	2198228.16	Картометрический	0,1	-

Раздел 2

Сведения о местоположении границ объекта

Обозначение характерных точек границ	Координаты, м		Метод определения координат характерной точки	Средняя квадратическая погрешность положения характерной точки (Мт), м	Описание обозначения точки на местности (при наличии)
	X	Y			
1	2	3	4	5	6
116	488104.71	2198238.56	Картометрический	0,1	-
117	488110.81	2198248.74	Картометрический	0,1	-
118	488104.48	2198270.98	Картометрический	0,1	-
119	488068.20	2198398.36	Картометрический	0,1	-
120	488039.70	2198498.44	Картометрический	0,1	-
121	488030.59	2198530.45	Картометрический	0,1	-
122	487993.06	2198571.34	Картометрический	0,1	-
123	487986.18	2198578.85	Картометрический	0,1	-
124	487980.40	2198585.14	Картометрический	0,1	-
125	487981.03	2198587.25	Картометрический	0,1	-
126	487982.40	2198591.88	Картометрический	0,1	-
127	487982.74	2198593.07	Картометрический	0,1	-
128	487982.94	2198593.73	Картометрический	0,1	-
129	487985.80	2198603.35	Картометрический	0,1	-
130	487986.36	2198605.23	Картометрический	0,1	-
131	487989.80	2198616.79	Картометрический	0,1	-
132	487990.50	2198619.16	Картометрический	0,1	-
133	487994.38	2198632.21	Картометрический	0,1	-
134	487964.93	2198648.70	Картометрический	0,1	-
135	487965.48	2198651.16	Картометрический	0,1	-
136	487962.52	2198653.04	Картометрический	0,1	-
137	487951.00	2198657.33	Картометрический	0,1	-
138	487952.32	2198660.42	Картометрический	0,1	-
139	487949.51	2198661.47	Картометрический	0,1	-
140	487959.38	2198687.75	Картометрический	0,1	-
141	487962.21	2198686.75	Картометрический	0,1	-
142	487963.12	2198691.66	Картометрический	0,1	-
143	487962.15	2198696.83	Картометрический	0,1	-
144	487973.18	2198689.56	Картометрический	0,1	-
145	487975.65	2198688.95	Картометрический	0,1	-
146	488002.84	2198679.60	Картометрический	0,1	-
147	488035.01	2198667.91	Картометрический	0,1	-
148	488031.07	2198675.14	Картометрический	0,1	-
149	488014.22	2198705.93	Картометрический	0,1	-
150	487990.82	2198748.70	Картометрический	0,1	-
151	487957.38	2198872.96	Картометрический	0,1	-
152	487917.34	2198953.85	Картометрический	0,1	-
153	487869.11	2199051.27	Картометрический	0,1	-
154	487856.77	2199085.94	Картометрический	0,1	-
155	487842.52	2199126.01	Картометрический	0,1	-

Раздел 2

Сведения о местоположении границ объекта

Обозначение характерных точек границ	Координаты, м		Метод определения координат характерной точки	Средняя квадратическая погрешность положения характерной точки (Мт), м	Описание обозначения точки на местности (при наличии)
	X	Y			
1	2	3	4	5	6
156	487824.69	2199173.55	Картометрический	0,1	-
157	487802.38	2199233.19	Картометрический	0,1	-
158	487791.13	2199332.81	Картометрический	0,1	-
159	487789.75	2199345.13	Картометрический	0,1	-
160	487662.02	2199289.75	Картометрический	0,1	-
161	487648.58	2199309.66	Картометрический	0,1	-
162	487657.33	2199316.87	Картометрический	0,1	-
163	487613.90	2199341.94	Картометрический	0,1	-
164	487610.62	2199350.84	Картометрический	0,1	-
165	487610.44	2199351.32	Картометрический	0,1	-
166	487609.80	2199353.06	Картометрический	0,1	-
167	487593.36	2199397.74	Картометрический	0,1	-
168	487575.10	2199407.91	Картометрический	0,1	-
169	487558.69	2199434.72	Картометрический	0,1	-
170	487497.50	2199449.79	Картометрический	0,1	-
171	487436.58	2199495.83	Картометрический	0,1	-
172	487412.78	2199520.35	Картометрический	0,1	-
173	487381.06	2199541.48	Картометрический	0,1	-
174	487363.48	2199557.17	Картометрический	0,1	-
175	487336.92	2199578.37	Картометрический	0,1	-
176	487329.74	2199588.81	Картометрический	0,1	-
177	487323.50	2199597.88	Картометрический	0,1	-
178	487314.45	2199607.13	Картометрический	0,1	-
179	487305.94	2199612.65	Картометрический	0,1	-
180	487289.43	2199618.97	Картометрический	0,1	-
181	487271.44	2199614.49	Картометрический	0,1	-
182	487238.59	2199623.96	Картометрический	0,1	-
183	487218.70	2199629.69	Картометрический	0,1	-
1	487199.30	2199645.15	Картометрический	0,1	-

3. Сведения о характерных точках части (частей) границы объекта

Обозначение характерных точек границ	Координаты, м		Метод определения координат характерной точки	Средняя квадратическая погрешность положения характерной точки (Мт), м	Описание обозначения точки на местности (при наличии)
	X	Y			
1	2	3	4	5	6
-	-	-	-	-	-

Раздел 3

Сведения о местоположении измененных (уточненных) границ объекта

1. Система координат -

2. Сведения о характерных точках границ объекта

Обозначение характерных точек границ	Существующие координаты, м		Измененные (уточненные) координаты, м		Метод определения координат характерной точки	Средняя квадратическая погрешность положения характерной точки (Mt), м	Описание обозначения точки на местности (при наличии)
	X	Y	X	Y			
1	2	3	4	5	6	7	8
-	-	-	-	-	-	-	

3. Сведения о характерных точках части (частей) границы объекта

Обозначение характерных точек границ	Существующие координаты, м		Измененные (уточненные) координаты, м		Метод определения координат характерной точки	Средняя квадратическая погрешность положения характерной точки (Mt), м	Описание обозначения точки на местности (при наличии)
	X	Y	X	Y			
1	2	3	4	5	6	7	8
-	-	-	-	-	-	-	

Раздел 4

План границ объекта



Масштаб 1:7 000

Условные обозначения:

- - граница объекта, местоположение которого описано
- - границы муниципальных образований
- - границы зон с особыми условиями использования территорий
- - границы земельных участков по сведениям ЕГРН
- - характерная точка границы объекта

Подпись _____ Дата « _____ » _____ 20__ г.

Место для отиска печати (при наличии) лица, составившего описание местоположения границ объекта

ОПИСАНИЕ МЕСТОПОЛОЖЕНИЯ ГРАНИЦ

д. Ховрино

(наименование объекта, местоположение границ которого описано (далее - объект))

Раздел 1

Сведения об объекте

№ п/п	Характеристики объекта	Описание характеристик
1	2	3
1.	Местоположение объекта	Московская область, городской округ Мытищи
2.	Площадь объекта +/- величина погрешности определения площади (Р +/- Дельта Р)	1808420 кв. м ± 471 кв. м
3.	Иные характеристики объекта	

Раздел 2

Сведения о местоположении границ объекта

1. Система координат МСК-50, зона 2

2. Сведения о характерных точках границ объекта

Обозначение характерных точек границ	Координаты, м		Метод определения координат характерной точки	Средняя квадратическая погрешность положения характерной точки (Mt), м	Описание обозначения точки на местности (при наличии)
	X	Y			
1	2	3	4	5	6
1	488505.81	2198486.27	Картометрический	0,1	-
2	488480.78	2198488.28	Картометрический	0,1	-
3	488473.79	2198471.32	Картометрический	0,1	-
4	488448.93	2198481.56	Картометрический	0,1	-
5	488436.20	2198494.80	Картометрический	0,1	-
6	488433.35	2198468.96	Картометрический	0,1	-
7	488354.55	2198477.66	Картометрический	0,1	-
8	488359.91	2198527.18	Картометрический	0,1	-
9	488326.30	2198530.87	Картометрический	0,1	-
10	488325.07	2198520.70	Картометрический	0,1	-
11	488315.10	2198522.18	Картометрический	0,1	-
12	488315.87	2198532.02	Картометрический	0,1	-
13	488265.18	2198508.05	Картометрический	0,1	-
14	488055.84	2198572.46	Картометрический	0,1	-
15	488030.74	2198580.19	Картометрический	0,1	-
16	488023.15	2198555.42	Картометрический	0,1	-
17	488022.33	2198552.75	Картометрический	0,1	-
18	488025.71	2198549.25	Картометрический	0,1	-
19	488031.39	2198544.25	Картометрический	0,1	-
20	488035.53	2198540.87	Картометрический	0,1	-
21	488039.44	2198538.50	Картометрический	0,1	-
22	488042.24	2198536.08	Картометрический	0,1	-
23	488044.77	2198533.36	Картометрический	0,1	-
24	488045.88	2198531.48	Картометрический	0,1	-
25	488046.67	2198529.55	Картометрический	0,1	-
26	488047.42	2198526.46	Картометрический	0,1	-
27	488048.93	2198519.08	Картометрический	0,1	-
28	488050.86	2198510.42	Картометрический	0,1	-
29	488051.28	2198508.30	Картометрический	0,1	-
30	488051.73	2198507.39	Картометрический	0,1	-
31	488056.26	2198500.03	Картометрический	0,1	-
32	488060.49	2198491.77	Картометрический	0,1	-
33	488062.19	2198487.33	Картометрический	0,1	-
34	488063.95	2198482.46	Картометрический	0,1	-
35	488065.42	2198475.55	Картометрический	0,1	-

Раздел 2

Сведения о местоположении границ объекта

Обозначение характерных точек границ	Координаты, м		Метод определения координат характерной точки	Средняя квадратическая погрешность положения характерной точки (Мт), м	Описание обозначения точки на местности (при наличии)
	X	Y			
1	2	3	4	5	6
36	488066.60	2198468.66	Картометрический	0,1	-
37	488067.23	2198464.30	Картометрический	0,1	-
38	488067.36	2198460.12	Картометрический	0,1	-
39	488067.54	2198454.73	Картометрический	0,1	-
40	488067.83	2198449.70	Картометрический	0,1	-
41	488068.29	2198444.39	Картометрический	0,1	-
42	488069.17	2198439.25	Картометрический	0,1	-
43	488070.93	2198431.06	Картометрический	0,1	-
44	488072.76	2198421.44	Картометрический	0,1	-
45	488075.29	2198412.09	Картометрический	0,1	-
46	488081.26	2198387.78	Картометрический	0,1	-
47	488082.72	2198382.50	Картометрический	0,1	-
48	488083.78	2198379.19	Картометрический	0,1	-
49	488085.90	2198373.85	Картометрический	0,1	-
50	488086.96	2198371.24	Картометрический	0,1	-
51	488089.56	2198366.50	Картометрический	0,1	-
52	488095.23	2198355.07	Картометрический	0,1	-
53	488101.20	2198341.81	Картометрический	0,1	-
54	488103.29	2198336.75	Картометрический	0,1	-
55	488104.52	2198332.35	Картометрический	0,1	-
56	488104.95	2198327.81	Картометрический	0,1	-
57	488105.18	2198323.92	Картометрический	0,1	-
58	488105.14	2198319.56	Картометрический	0,1	-
59	488105.28	2198318.14	Картометрический	0,1	-
60	488105.69	2198316.41	Картометрический	0,1	-
61	488105.88	2198315.82	Картометрический	0,1	-
62	488106.46	2198315.50	Картометрический	0,1	-
63	488109.43	2198314.28	Картометрический	0,1	-
64	488111.99	2198312.46	Картометрический	0,1	-
65	488113.58	2198310.57	Картометрический	0,1	-
66	488114.57	2198308.48	Картометрический	0,1	-
67	488122.66	2198286.93	Картометрический	0,1	-
68	488123.40	2198284.39	Картометрический	0,1	-
69	488123.35	2198274.38	Картометрический	0,1	-
70	488122.96	2198271.17	Картометрический	0,1	-
71	488122.14	2198268.80	Картометрический	0,1	-
72	488120.86	2198266.59	Картометрический	0,1	-
73	488120.45	2198266.03	Картометрический	0,1	-
74	488121.16	2198263.79	Картометрический	0,1	-
75	488121.45	2198260.28	Картометрический	0,1	-

Раздел 2

Сведения о местоположении границ объекта

Обозначение характерных точек границ	Координаты, м		Метод определения координат характерной точки	Средняя квадратическая погрешность положения характерной точки (Мт), м	Описание обозначения точки на местности (при наличии)
	X	Y			
1	2	3	4	5	6
76	488121.37	2198255.58	Картометрический	0,1	-
77	488120.50	2198251.34	Картометрический	0,1	-
78	488118.78	2198246.54	Картометрический	0,1	-
79	488116.44	2198240.36	Картометрический	0,1	-
80	488114.76	2198236.28	Картометрический	0,1	-
81	488112.64	2198231.21	Картометрический	0,1	-
82	488106.62	2198222.09	Картометрический	0,1	-
83	488105.38	2198220.61	Картометрический	0,1	-
84	488238.76	2198139.12	Картометрический	0,1	-
85	488226.24	2198133.07	Картометрический	0,1	-
86	488280.21	2198102.05	Картометрический	0,1	-
87	488276.97	2198095.34	Картометрический	0,1	-
88	488274.81	2198090.83	Картометрический	0,1	-
89	488266.96	2198095.66	Картометрический	0,1	-
90	488266.31	2198084.72	Картометрический	0,1	-
91	488237.71	2198102.50	Картометрический	0,1	-
92	488237.31	2198095.68	Картометрический	0,1	-
93	488235.71	2198068.77	Картометрический	0,1	-
94	488264.30	2198050.99	Картометрический	0,1	-
95	488263.69	2198040.70	Картометрический	0,1	-
96	488274.21	2198038.13	Картометрический	0,1	-
97	488275.12	2198038.80	Картометрический	0,1	-
98	488286.02	2198046.82	Картометрический	0,1	-
99	488304.65	2198045.88	Картометрический	0,1	-
100	488317.15	2198045.59	Картометрический	0,1	-
101	488329.78	2198045.29	Картометрический	0,1	-
102	488325.89	2198073.65	Картометрический	0,1	-
103	488332.57	2198069.39	Картометрический	0,1	-
104	488336.06	2198060.50	Картометрический	0,1	-
105	488339.36	2198051.50	Картометрический	0,1	-
106	488343.12	2198047.29	Картометрический	0,1	-
107	488344.99	2198043.86	Картометрический	0,1	-
108	488342.72	2198043.05	Картометрический	0,1	-
109	488325.49	2198036.82	Картометрический	0,1	-
110	488306.35	2198029.91	Картометрический	0,1	-
111	488287.42	2198023.07	Картометрический	0,1	-
112	488260.95	2198013.50	Картометрический	0,1	-
113	488218.16	2197998.04	Картометрический	0,1	-
114	488192.80	2197988.88	Картометрический	0,1	-
115	488187.54	2197986.98	Картометрический	0,1	-

Раздел 2

Сведения о местоположении границ объекта

Обозначение характерных точек границ	Координаты, м		Метод определения координат характерной точки	Средняя квадратическая погрешность положения характерной точки (Мт), м	Описание обозначения точки на местности (при наличии)
	X	Y			
1	2	3	4	5	6
116	488180.68	2197984.50	Картометрический	0,1	-
117	488173.44	2198023.32	Картометрический	0,1	-
118	488171.70	2198025.39	Картометрический	0,1	-
119	488165.50	2198049.04	Картометрический	0,1	-
120	488163.11	2198053.20	Картометрический	0,1	-
121	488159.06	2198070.91	Картометрический	0,1	-
122	488156.70	2198082.98	Картометрический	0,1	-
123	488153.70	2198088.01	Картометрический	0,1	-
124	488147.05	2198119.32	Картометрический	0,1	-
125	488125.31	2198140.49	Картометрический	0,1	-
126	488119.63	2198134.08	Картометрический	0,1	-
127	488101.38	2198158.25	Картометрический	0,1	-
128	488078.02	2198190.53	Картометрический	0,1	-
129	488058.93	2198215.46	Картометрический	0,1	-
130	488056.83	2198217.33	Картометрический	0,1	-
131	488054.51	2198217.48	Картометрический	0,1	-
132	488054.58	2198221.20	Картометрический	0,1	-
133	488059.33	2198229.25	Картометрический	0,1	-
134	488060.75	2198234.17	Картометрический	0,1	-
135	488045.30	2198239.95	Картометрический	0,1	-
136	488016.11	2198257.53	Картометрический	0,1	-
137	487988.06	2198274.43	Картометрический	0,1	-
138	487966.18	2198287.62	Картометрический	0,1	-
139	487927.14	2198311.14	Картометрический	0,1	-
140	487919.74	2198299.06	Картометрический	0,1	-
141	487916.89	2198294.38	Картометрический	0,1	-
142	487917.41	2198294.05	Картометрический	0,1	-
143	487915.93	2198291.52	Картометрический	0,1	-
144	487867.60	2198208.92	Картометрический	0,1	-
145	487863.21	2198201.55	Картометрический	0,1	-
146	487860.60	2198197.17	Картометрический	0,1	-
147	487877.50	2198187.38	Картометрический	0,1	-
148	487885.64	2198182.81	Картометрический	0,1	-
149	487892.85	2198178.41	Картометрический	0,1	-
150	487911.45	2198167.07	Картометрический	0,1	-
151	487910.69	2198099.30	Картометрический	0,1	-
152	487888.60	2198019.21	Картометрический	0,1	-
153	487864.68	2197966.37	Картометрический	0,1	-
154	487929.42	2197929.27	Картометрический	0,1	-
155	487950.56	2197921.87	Картометрический	0,1	-

Раздел 2

Сведения о местоположении границ объекта

Обозначение характерных точек границ	Координаты, м		Метод определения координат характерной точки	Средняя квадратическая погрешность положения характерной точки (Мт), м	Описание обозначения точки на местности (при наличии)
	X	Y			
1	2	3	4	5	6
156	487967.87	2197913.75	Картометрический	0,1	-
157	487969.36	2197909.03	Картометрический	0,1	-
158	487971.22	2197909.30	Картометрический	0,1	-
159	487971.44	2197908.52	Картометрический	0,1	-
160	488000.11	2197806.79	Картометрический	0,1	-
161	488001.44	2197804.13	Картометрический	0,1	-
162	488010.05	2197804.93	Картометрический	0,1	-
163	488021.75	2197781.26	Картометрический	0,1	-
164	488014.73	2197781.42	Картометрический	0,1	-
165	488026.93	2197758.65	Картометрический	0,1	-
166	488034.21	2197744.72	Картометрический	0,1	-
167	488035.17	2197742.88	Картометрический	0,1	-
168	488036.12	2197741.06	Картометрический	0,1	-
169	488038.19	2197741.03	Картометрический	0,1	-
170	488040.09	2197740.99	Картометрический	0,1	-
171	488041.63	2197740.97	Картометрический	0,1	-
172	488043.08	2197738.05	Картометрический	0,1	-
173	488040.96	2197738.09	Картометрический	0,1	-
174	488037.60	2197738.16	Картометрический	0,1	-
175	488047.31	2197719.37	Картометрический	0,1	-
176	488057.08	2197700.51	Картометрический	0,1	-
177	488061.59	2197700.54	Картометрический	0,1	-
178	488061.60	2197700.54	Картометрический	0,1	-
179	488063.13	2197697.42	Картометрический	0,1	-
180	488063.13	2197697.41	Картометрический	0,1	-
181	488058.62	2197697.39	Картометрический	0,1	-
182	488065.66	2197678.27	Картометрический	0,1	-
183	488068.37	2197670.93	Картометрический	0,1	-
184	488072.57	2197659.51	Картометрический	0,1	-
185	488079.55	2197659.39	Картометрический	0,1	-
186	488080.51	2197654.79	Картометрический	0,1	-
187	488072.00	2197654.38	Картометрический	0,1	-
188	488076.15	2197635.46	Картометрический	0,1	-
189	488080.18	2197617.03	Картометрический	0,1	-
190	488088.33	2197617.33	Картометрический	0,1	-
191	488089.09	2197613.69	Картометрический	0,1	-
192	488081.04	2197613.10	Картометрический	0,1	-
193	488089.42	2197574.82	Картометрический	0,1	-
194	488092.42	2197573.86	Картометрический	0,1	-
195	488097.38	2197573.99	Картометрический	0,1	-

Раздел 2

Сведения о местоположении границ объекта

Обозначение характерных точек границ	Координаты, м		Метод определения координат характерной точки	Средняя квадратическая погрешность положения характерной точки (Мт), м	Описание обозначения точки на местности (при наличии)
	X	Y			
1	2	3	4	5	6
196	488098.47	2197568.77	Картометрический	0,1	-
197	488091.46	2197568.42	Картометрический	0,1	-
198	488092.02	2197562.94	Картометрический	0,1	-
199	488094.78	2197550.60	Картометрический	0,1	-
200	488098.72	2197532.40	Картометрический	0,1	-
201	488101.61	2197530.90	Картометрический	0,1	-
202	488106.35	2197530.99	Картометрический	0,1	-
203	488111.18	2197507.85	Картометрический	0,1	-
204	488105.56	2197507.71	Картометрический	0,1	-
205	488104.18	2197507.42	Картометрический	0,1	-
206	488108.02	2197489.89	Картометрический	0,1	-
207	488109.01	2197488.96	Картометрический	0,1	-
208	488115.12	2197489.00	Картометрический	0,1	-
209	488119.72	2197466.97	Картометрический	0,1	-
210	488113.29	2197466.78	Картометрический	0,1	-
211	488113.08	2197466.78	Картометрический	0,1	-
212	488117.69	2197445.72	Картометрический	0,1	-
213	488124.10	2197445.94	Картометрический	0,1	-
214	488124.76	2197442.81	Картометрический	0,1	-
215	488118.64	2197442.56	Картометрический	0,1	-
216	488118.45	2197442.25	Картометрический	0,1	-
217	488122.47	2197423.86	Картометрический	0,1	-
218	488126.63	2197414.26	Картометрический	0,1	-
219	488128.96	2197413.27	Картометрический	0,1	-
220	488130.94	2197413.21	Картометрический	0,1	-
221	488132.05	2197408.46	Картометрический	0,1	-
222	488129.20	2197407.02	Картометрический	0,1	-
223	488131.77	2197390.22	Картометрический	0,1	-
224	488128.19	2197390.45	Картометрический	0,1	-
225	488125.77	2197369.45	Картометрический	0,1	-
226	488122.48	2197350.00	Картометрический	0,1	-
227	488120.21	2197332.70	Картометрический	0,1	-
228	488117.57	2197333.11	Картометрический	0,1	-
229	488115.42	2197319.38	Картометрический	0,1	-
230	488115.81	2197319.30	Картометрический	0,1	-
231	488112.88	2197306.80	Картометрический	0,1	-
232	488114.97	2197306.21	Картометрический	0,1	-
233	488111.10	2197291.74	Картометрический	0,1	-
234	488106.49	2197281.40	Картометрический	0,1	-
235	488102.10	2197266.01	Картометрический	0,1	-

Раздел 2

Сведения о местоположении границ объекта

Обозначение характерных точек границ	Координаты, м		Метод определения координат характерной точки	Средняя квадратическая погрешность положения характерной точки (Мт), м	Описание обозначения точки на местности (при наличии)
	X	Y			
1	2	3	4	5	6
236	488088.05	2197223.89	Картометрический	0,1	-
237	488084.06	2197208.08	Картометрический	0,1	-
238	488162.36	2197181.89	Картометрический	0,1	-
239	488166.69	2197182.16	Картометрический	0,1	-
240	488308.86	2197191.02	Картометрический	0,1	-
241	488308.69	2197186.53	Картометрический	0,1	-
242	488308.05	2197183.62	Картометрический	0,1	-
243	488315.36	2197183.93	Картометрический	0,1	-
244	488315.23	2197183.33	Картометрический	0,1	-
245	488308.02	2197183.50	Картометрический	0,1	-
246	488305.46	2197171.92	Картометрический	0,1	-
247	488312.85	2197171.72	Картометрический	0,1	-
248	488307.31	2197144.70	Картометрический	0,1	-
249	488307.18	2197144.70	Картометрический	0,1	-
250	488307.15	2197143.92	Картометрический	0,1	-
251	488302.56	2197121.59	Картометрический	0,1	-
252	488297.56	2197121.70	Картометрический	0,1	-
253	488295.89	2197111.09	Картометрический	0,1	-
254	488300.34	2197110.75	Картометрический	0,1	-
255	488298.30	2197100.81	Картометрический	0,1	-
256	488294.31	2197101.04	Картометрический	0,1	-
257	488292.24	2197091.26	Картометрический	0,1	-
258	488289.80	2197079.76	Картометрический	0,1	-
259	488287.74	2197070.36	Картометрический	0,1	-
260	488292.02	2197070.18	Картометрический	0,1	-
261	488289.92	2197059.89	Картометрический	0,1	-
262	488285.47	2197060.03	Картометрический	0,1	-
263	488279.51	2197032.86	Картометрический	0,1	-
264	488273.51	2197005.51	Картометрический	0,1	-
265	488278.72	2197005.36	Картометрический	0,1	-
266	488272.67	2196975.79	Картометрический	0,1	-
267	488270.70	2196975.95	Картометрический	0,1	-
268	488267.13	2196976.26	Картометрический	0,1	-
269	488261.09	2196948.24	Картометрический	0,1	-
270	488266.60	2196947.82	Картометрический	0,1	-
271	488266.92	2196947.80	Картометрический	0,1	-
272	488263.78	2196932.50	Картометрический	0,1	-
273	488258.76	2196921.03	Картометрический	0,1	-
274	488257.95	2196921.05	Картометрический	0,1	-
275	488254.89	2196911.95	Картометрический	0,1	-

Раздел 2

Сведения о местоположении границ объекта

Обозначение характерных точек границ	Координаты, м		Метод определения координат характерной точки	Средняя квадратическая погрешность положения характерной точки (Мт), м	Описание обозначения точки на местности (при наличии)
	X	Y			
1	2	3	4	5	6
276	488249.36	2196895.45	Картометрический	0,1	-
277	488245.39	2196875.66	Картометрический	0,1	-
278	488273.69	2196860.58	Картометрический	0,1	-
279	488271.60	2196857.03	Картометрический	0,1	-
280	488277.15	2196854.68	Картометрический	0,1	-
281	488275.11	2196850.97	Картометрический	0,1	-
282	488291.72	2196843.22	Картометрический	0,1	-
283	488311.15	2196832.62	Картометрический	0,1	-
284	488328.55	2196819.60	Картометрический	0,1	-
285	488329.34	2196824.07	Картометрический	0,1	-
286	488332.01	2196823.02	Картометрический	0,1	-
287	488335.97	2196821.46	Картометрический	0,1	-
288	488336.56	2196821.22	Картометрический	0,1	-
289	488340.71	2196819.56	Картометрический	0,1	-
290	488341.90	2196819.09	Картометрический	0,1	-
291	488345.89	2196817.51	Картометрический	0,1	-
292	488354.44	2196814.13	Картометрический	0,1	-
293	488371.70	2196807.29	Картометрический	0,1	-
294	488371.87	2196807.22	Картометрический	0,1	-
295	488382.54	2196800.92	Картометрический	0,1	-
296	488396.70	2196792.57	Картометрический	0,1	-
297	488413.01	2196782.95	Картометрический	0,1	-
298	488432.18	2196775.34	Картометрический	0,1	-
299	488439.73	2196774.64	Картометрический	0,1	-
300	488451.33	2196782.98	Картометрический	0,1	-
301	488452.87	2196784.08	Картометрический	0,1	-
302	488510.20	2196837.72	Картометрический	0,1	-
303	488514.25	2196840.40	Картометрический	0,1	-
304	488535.01	2196865.28	Картометрический	0,1	-
305	488535.15	2196865.48	Картометрический	0,1	-
306	488562.12	2196869.45	Картометрический	0,1	-
307	488574.32	2196871.18	Картометрический	0,1	-
308	488617.66	2196877.30	Картометрический	0,1	-
309	488625.95	2196878.48	Картометрический	0,1	-
310	488663.19	2196894.96	Картометрический	0,1	-
311	488662.31	2196896.85	Картометрический	0,1	-
312	488666.56	2196898.76	Картометрический	0,1	-
313	488667.25	2196898.55	Картометрический	0,1	-
314	488671.24	2196898.84	Картометрический	0,1	-
315	488707.00	2196914.73	Картометрический	0,1	-

Раздел 2

Сведения о местоположении границ объекта

Обозначение характерных точек границ	Координаты, м		Метод определения координат характерной точки	Средняя квадратическая погрешность положения характерной точки (Мт), м	Описание обозначения точки на местности (при наличии)
	X	Y			
1	2	3	4	5	6
316	488736.37	2196927.36	Картометрический	0,1	-
317	488768.07	2197113.57	Картометрический	0,1	-
318	488776.97	2197163.40	Картометрический	0,1	-
319	488784.95	2197204.62	Картометрический	0,1	-
320	488792.20	2197243.88	Картометрический	0,1	-
321	488790.50	2197245.02	Картометрический	0,1	-
322	488757.94	2197267.04	Картометрический	0,1	-
323	488762.79	2197303.85	Картометрический	0,1	-
324	488772.00	2197373.85	Картометрический	0,1	-
325	488722.72	2197388.26	Картометрический	0,1	-
326	488725.14	2197412.16	Картометрический	0,1	-
327	488406.94	2197474.42	Картометрический	0,1	-
328	488445.71	2197611.52	Картометрический	0,1	-
329	488449.44	2197610.49	Картометрический	0,1	-
330	488457.24	2197636.01	Картометрический	0,1	-
331	488470.43	2197675.50	Картометрический	0,1	-
332	488470.60	2197679.78	Картометрический	0,1	-
333	488489.65	2197744.87	Картометрический	0,1	-
334	488505.32	2197797.20	Картометрический	0,1	-
335	488509.98	2197812.78	Картометрический	0,1	-
336	488511.07	2197816.41	Картометрический	0,1	-
337	488545.04	2197816.40	Картометрический	0,1	-
338	488545.13	2197810.40	Картометрический	0,1	-
339	488545.20	2197806.40	Картометрический	0,1	-
340	488545.23	2197803.55	Картометрический	0,1	-
341	488545.25	2197802.30	Картометрический	0,1	-
342	488545.31	2197798.15	Картометрический	0,1	-
343	488545.48	2197786.49	Картометрический	0,1	-
344	488595.43	2197786.38	Картометрический	0,1	-
345	488595.40	2197788.95	Картометрический	0,1	-
346	488595.27	2197799.52	Картометрический	0,1	-
347	488595.22	2197803.52	Картометрический	0,1	-
348	488595.06	2197816.44	Картометрический	0,1	-
349	488593.19	2197822.10	Картометрический	0,1	-
350	488593.19	2197822.11	Картометрический	0,1	-
351	488593.19	2197822.40	Картометрический	0,1	-
352	488623.06	2197819.60	Картометрический	0,1	-
353	488623.12	2197819.07	Картометрический	0,1	-
354	488624.44	2197807.33	Картометрический	0,1	-
355	488626.13	2197792.40	Картометрический	0,1	-

Раздел 2

Сведения о местоположении границ объекта

Обозначение характерных точек границ	Координаты, м		Метод определения координат характерной точки	Средняя квадратическая погрешность положения характерной точки (Мт), м	Описание обозначения точки на местности (при наличии)
	X	Y			
1	2	3	4	5	6
356	488627.05	2197789.27	Картометрический	0,1	-
357	488628.43	2197786.53	Картометрический	0,1	-
358	488629.63	2197784.17	Картометрический	0,1	-
359	488631.17	2197781.69	Картометрический	0,1	-
360	488632.68	2197779.25	Картометрический	0,1	-
361	488634.76	2197776.85	Картометрический	0,1	-
362	488638.54	2197773.98	Картометрический	0,1	-
363	488643.76	2197771.54	Картометрический	0,1	-
364	488647.91	2197770.16	Картометрический	0,1	-
365	488659.28	2197768.16	Картометрический	0,1	-
366	488710.17	2197759.21	Картометрический	0,1	-
367	488712.05	2197768.74	Картометрический	0,1	-
368	488736.13	2197762.80	Картометрический	0,1	-
369	488754.30	2197758.37	Картометрический	0,1	-
370	488754.29	2197758.30	Картометрический	0,1	-
371	488751.51	2197744.74	Картометрический	0,1	-
372	488765.63	2197741.49	Картометрический	0,1	-
373	488779.12	2197738.38	Картометрический	0,1	-
374	488779.74	2197742.45	Картометрический	0,1	-
375	488781.35	2197753.07	Картометрический	0,1	-
376	488781.88	2197756.57	Картометрический	0,1	-
377	488782.59	2197761.80	Картометрический	0,1	-
378	488803.41	2197757.89	Картометрический	0,1	-
379	488855.98	2197741.93	Картометрический	0,1	-
380	489000.09	2197714.02	Картометрический	0,1	-
381	489029.49	2197708.65	Картометрический	0,1	-
382	489052.92	2197704.37	Картометрический	0,1	-
383	489052.41	2197702.68	Картометрический	0,1	-
384	489055.11	2197702.09	Картометрический	0,1	-
385	489062.61	2197721.77	Картометрический	0,1	-
386	489062.68	2197721.95	Картометрический	0,1	-
387	489050.42	2197726.07	Картометрический	0,1	-
388	489058.71	2197756.84	Картометрический	0,1	-
389	489073.24	2197753.55	Картометрический	0,1	-
390	489083.99	2197788.11	Картометрический	0,1	-
391	489071.71	2197793.36	Картометрический	0,1	-
392	489072.08	2197794.88	Картометрический	0,1	-
393	489069.12	2197795.50	Картометрический	0,1	-
394	489071.19	2197803.13	Картометрический	0,1	-
395	489086.32	2197798.35	Картометрический	0,1	-

Раздел 2

Сведения о местоположении границ объекта

Обозначение характерных точек границ	Координаты, м		Метод определения координат характерной точки	Средняя квадратическая погрешность положения характерной точки (Mt), м	Описание обозначения точки на местности (при наличии)
	X	Y			
1	2	3	4	5	6
396	489087.74	2197808.16	Картометрический	0,1	-
397	489092.07	2197812.05	Картометрический	0,1	-
398	489076.86	2197816.07	Картометрический	0,1	-
399	489093.89	2197830.96	Картометрический	0,1	-
400	489091.93	2197825.02	Картометрический	0,1	-
401	489096.62	2197823.97	Картометрический	0,1	-
402	489098.37	2197823.58	Картометрический	0,1	-
403	489102.06	2197822.75	Картометрический	0,1	-
404	489107.19	2197830.68	Картометрический	0,1	-
405	489120.32	2197842.65	Картометрический	0,1	-
406	489120.80	2197843.08	Картометрический	0,1	-
407	489125.07	2197841.64	Картометрический	0,1	-
408	489144.46	2197835.05	Картометрический	0,1	-
409	489166.96	2197856.65	Картометрический	0,1	-
410	489154.82	2197868.32	Картометрический	0,1	-
411	489152.46	2197870.56	Картометрический	0,1	-
412	489151.33	2197870.87	Картометрический	0,1	-
413	489178.07	2197895.21	Картометрический	0,1	-
414	489169.84	2197897.36	Картометрический	0,1	-
415	489174.83	2197901.72	Картометрический	0,1	-
416	489177.13	2197901.09	Картометрический	0,1	-
417	489182.84	2197899.57	Картометрический	0,1	-
418	489192.61	2197908.46	Картометрический	0,1	-
419	489194.17	2197917.66	Картометрический	0,1	-
420	489197.50	2197937.36	Картометрический	0,1	-
421	489200.90	2197957.46	Картометрический	0,1	-
422	489204.50	2197978.74	Картометрический	0,1	-
423	489208.10	2198000.01	Картометрический	0,1	-
424	489211.86	2198022.22	Картометрический	0,1	-
425	489215.79	2198045.49	Картометрический	0,1	-
426	489221.79	2198081.02	Картометрический	0,1	-
427	489222.46	2198084.96	Картометрический	0,1	-
428	489224.10	2198094.65	Картометрический	0,1	-
429	489225.82	2198104.84	Картометрический	0,1	-
430	489234.55	2198156.38	Картометрический	0,1	-
431	489234.56	2198156.38	Картометрический	0,1	-
432	489248.80	2198174.80	Картометрический	0,1	-
433	489249.73	2198179.29	Картометрический	0,1	-
434	489242.01	2198209.76	Картометрический	0,1	-
435	489230.91	2198265.07	Картометрический	0,1	-

Раздел 2

Сведения о местоположении границ объекта

Обозначение характерных точек границ	Координаты, м		Метод определения координат характерной точки	Средняя квадратическая погрешность положения характерной точки (Мт), м	Описание обозначения точки на местности (при наличии)
	X	Y			
1	2	3	4	5	6
436	489226.90	2198264.85	Картометрический	0,1	-
437	489202.04	2198360.94	Картометрический	0,1	-
438	489195.22	2198387.29	Картометрический	0,1	-
439	489181.62	2198390.24	Картометрический	0,1	-
440	489182.76	2198383.39	Картометрический	0,1	-
441	489183.49	2198379.01	Картометрический	0,1	-
442	489184.08	2198375.50	Картометрический	0,1	-
443	489184.79	2198371.19	Картометрический	0,1	-
444	489186.06	2198363.67	Картометрический	0,1	-
445	489173.59	2198365.45	Картометрический	0,1	-
446	489172.20	2198365.65	Картометрический	0,1	-
447	489134.09	2198371.10	Картометрический	0,1	-
448	489120.73	2198373.02	Картометрический	0,1	-
449	489080.64	2198378.76	Картометрический	0,1	-
450	489073.96	2198380.28	Картометрический	0,1	-
451	489070.04	2198381.21	Картометрический	0,1	-
452	489028.07	2198392.33	Картометрический	0,1	-
453	489027.42	2198392.46	Картометрический	0,1	-
454	489002.66	2198397.39	Картометрический	0,1	-
455	488994.01	2198399.14	Картометрический	0,1	-
456	488963.81	2198409.43	Картометрический	0,1	-
457	488953.98	2198411.31	Картометрический	0,1	-
458	488946.12	2198412.83	Картометрический	0,1	-
459	488925.48	2198416.83	Картометрический	0,1	-
460	488899.58	2198421.85	Картометрический	0,1	-
461	488860.57	2198429.42	Картометрический	0,1	-
462	488852.93	2198430.79	Картометрический	0,1	-
463	488809.17	2198438.70	Картометрический	0,1	-
464	488792.84	2198441.74	Картометрический	0,1	-
465	488775.74	2198444.91	Картометрический	0,1	-
466	488747.23	2198450.21	Картометрический	0,1	-
467	488728.55	2198453.68	Картометрический	0,1	-
468	488717.65	2198455.12	Картометрический	0,1	-
469	488687.90	2198459.04	Картометрический	0,1	-
470	488658.16	2198462.96	Картометрический	0,1	-
471	488644.77	2198464.73	Картометрический	0,1	-
472	488599.17	2198470.74	Картометрический	0,1	-
473	488569.42	2198474.65	Картометрический	0,1	-
474	488569.98	2198478.35	Картометрический	0,1	-
475	488522.46	2198484.95	Картометрический	0,1	-

Раздел 2

Сведения о местоположении границ объекта

Обозначение характерных точек границ	Координаты, м		Метод определения координат характерной точки	Средняя квадратическая погрешность положения характерной точки (Мт), м	Описание обозначения точки на местности (при наличии)
	X	Y			
1	2	3	4	5	6
476	488511.80	2198485.80	Картометрический	0,1	-
477	488507.49	2198486.14	Картометрический	0,1	-
1	488505.81	2198486.27	Картометрический	0,1	-
478	487024.89	2198694.63	Картометрический	0,1	-
479	487002.04	2198708.65	Картометрический	0,1	-
480	486996.99	2198704.04	Картометрический	0,1	-
481	486964.07	2198674.02	Картометрический	0,1	-
482	486962.39	2198672.49	Картометрический	0,1	-
483	486947.89	2198654.17	Картометрический	0,1	-
484	486906.41	2198601.77	Картометрический	0,1	-
485	486890.16	2198581.24	Картометрический	0,1	-
486	486841.72	2198520.06	Картометрический	0,1	-
487	486889.98	2198454.53	Картометрический	0,1	-
488	486898.94	2198442.36	Картометрический	0,1	-
489	487138.21	2198217.16	Картометрический	0,1	-
490	487220.66	2198061.37	Картометрический	0,1	-
491	487224.70	2197893.87	Картометрический	0,1	-
492	487228.76	2197725.30	Картометрический	0,1	-
493	487244.47	2197600.59	Картометрический	0,1	-
494	487236.29	2197581.21	Картометрический	0,1	-
495	487225.39	2197555.33	Картометрический	0,1	-
496	487215.75	2197532.52	Картометрический	0,1	-
497	487206.95	2197511.65	Картометрический	0,1	-
498	487198.72	2197492.45	Картометрический	0,1	-
499	487191.26	2197474.46	Картометрический	0,1	-
500	487175.31	2197436.64	Картометрический	0,1	-
501	487175.31	2197436.63	Картометрический	0,1	-
502	487205.60	2197434.57	Картометрический	0,1	-
503	487225.02	2197433.25	Картометрический	0,1	-
504	487221.11	2197425.45	Картометрический	0,1	-
505	487216.34	2197425.77	Картометрический	0,1	-
506	487194.20	2197427.23	Картометрический	0,1	-
507	487179.97	2197428.29	Картометрический	0,1	-
508	487161.37	2197384.20	Картометрический	0,1	-
509	487140.65	2197337.67	Картометрический	0,1	-
510	487159.06	2197334.90	Картометрический	0,1	-
511	487169.41	2197333.26	Картометрический	0,1	-
512	487182.52	2197332.39	Картометрический	0,1	-
513	487180.51	2197326.95	Картометрический	0,1	-
514	487208.53	2197324.24	Картометрический	0,1	-

Раздел 2

Сведения о местоположении границ объекта

Обозначение характерных точек границ	Координаты, м		Метод определения координат характерной точки	Средняя квадратическая погрешность положения характерной точки (Mт), м	Описание обозначения точки на местности (при наличии)
	X	Y			
1	2	3	4	5	6
515	487208.44	2197323.12	Картометрический	0,1	-
516	487262.77	2197319.37	Картометрический	0,1	-
517	487265.28	2197330.22	Картометрический	0,1	-
518	487276.25	2197376.53	Картометрический	0,1	-
519	487282.82	2197405.80	Картометрический	0,1	-
520	487293.62	2197407.84	Картометрический	0,1	-
521	487344.73	2197618.74	Картометрический	0,1	-
522	487351.38	2197657.11	Картометрический	0,1	-
523	487372.16	2197660.26	Картометрический	0,1	-
524	487414.11	2197670.70	Картометрический	0,1	-
525	487430.00	2197689.35	Картометрический	0,1	-
526	487471.99	2197696.56	Картометрический	0,1	-
527	487485.14	2197702.79	Картометрический	0,1	-
528	487511.64	2197708.32	Картометрический	0,1	-
529	487537.15	2197716.50	Картометрический	0,1	-
530	487571.55	2197734.83	Картометрический	0,1	-
531	487619.37	2197766.19	Картометрический	0,1	-
532	487641.66	2197776.73	Картометрический	0,1	-
533	487673.91	2197797.62	Картометрический	0,1	-
534	487687.91	2197809.95	Картометрический	0,1	-
535	487696.90	2197825.13	Картометрический	0,1	-
536	487701.78	2197840.36	Картометрический	0,1	-
537	487708.12	2197875.82	Картометрический	0,1	-
538	487711.63	2197916.61	Картометрический	0,1	-
539	487713.79	2197943.87	Картометрический	0,1	-
540	487724.58	2198080.15	Картометрический	0,1	-
541	487730.56	2198143.07	Картометрический	0,1	-
542	487730.71	2198169.56	Картометрический	0,1	-
543	487727.54	2198197.77	Картометрический	0,1	-
544	487723.94	2198226.69	Картометрический	0,1	-
545	487724.21	2198238.51	Картометрический	0,1	-
546	487727.30	2198257.33	Картометрический	0,1	-
547	487734.44	2198280.22	Картометрический	0,1	-
548	487748.60	2198309.65	Картометрический	0,1	-
549	487769.90	2198341.85	Картометрический	0,1	-
550	487775.61	2198336.93	Картометрический	0,1	-
551	487796.09	2198369.91	Картометрический	0,1	-
552	487799.33	2198375.13	Картометрический	0,1	-
553	487792.35	2198383.35	Картометрический	0,1	-
554	487796.99	2198390.55	Картометрический	0,1	-

Раздел 2

Сведения о местоположении границ объекта

Обозначение характерных точек границ	Координаты, м		Метод определения координат характерной точки	Средняя квадратическая погрешность положения характерной точки (Мт), м	Описание обозначения точки на местности (при наличии)
	X	Y			
1	2	3	4	5	6
555	487793.46	2198392.83	Картометрический	0,1	-
556	487789.11	2198386.08	Картометрический	0,1	-
557	487784.45	2198390.04	Картометрический	0,1	-
558	487784.61	2198389.07	Картометрический	0,1	-
559	487785.31	2198384.47	Картометрический	0,1	-
560	487736.98	2198308.66	Картометрический	0,1	-
561	487724.62	2198305.16	Картометрический	0,1	-
562	487721.71	2198306.97	Картометрический	0,1	-
563	487721.57	2198308.24	Картометрический	0,1	-
564	487720.25	2198320.81	Картометрический	0,1	-
565	487718.66	2198336.04	Картометрический	0,1	-
566	487718.05	2198336.72	Картометрический	0,1	-
567	487711.67	2198343.79	Картометрический	0,1	-
568	487693.57	2198363.85	Картометрический	0,1	-
569	487681.22	2198377.54	Картометрический	0,1	-
570	487637.98	2198383.59	Картометрический	0,1	-
571	487637.62	2198378.09	Картометрический	0,1	-
572	487637.60	2198377.79	Картометрический	0,1	-
573	487637.47	2198377.82	Картометрический	0,1	-
574	487613.68	2198382.86	Картометрический	0,1	-
575	487610.09	2198383.62	Картометрический	0,1	-
576	487603.53	2198385.01	Картометрический	0,1	-
577	487561.84	2198393.86	Картометрический	0,1	-
578	487561.71	2198394.03	Картометрический	0,1	-
579	487561.39	2198394.45	Картометрический	0,1	-
580	487550.34	2198408.89	Картометрический	0,1	-
581	487542.75	2198411.18	Картометрический	0,1	-
582	487538.64	2198397.03	Картометрический	0,1	-
583	487533.50	2198379.32	Картометрический	0,1	-
584	487533.22	2198378.34	Картометрический	0,1	-
585	487494.93	2198389.62	Картометрический	0,1	-
586	487488.05	2198391.65	Картометрический	0,1	-
587	487487.16	2198403.33	Картометрический	0,1	-
588	487483.08	2198456.66	Картометрический	0,1	-
589	487459.14	2198472.40	Картометрический	0,1	-
590	487456.50	2198462.49	Картометрический	0,1	-
591	487455.60	2198459.14	Картометрический	0,1	-
592	487452.85	2198448.81	Картометрический	0,1	-
593	487450.51	2198440.06	Картометрический	0,1	-
594	487448.98	2198434.32	Картометрический	0,1	-

Раздел 2

Сведения о местоположении границ объекта

Обозначение характерных точек границ	Координаты, м		Метод определения координат характерной точки	Средняя квадратическая погрешность положения характерной точки (Mт), м	Описание обозначения точки на местности (при наличии)
	X	Y			
1	2	3	4	5	6
595	487355.37	2198491.78	Картометрический	0,1	-
596	487311.98	2198518.41	Картометрический	0,1	-
597	487221.24	2198574.11	Картометрический	0,1	-
598	487030.71	2198691.07	Картометрический	0,1	-
478	487024.89	2198694.63	Картометрический	0,1	-
599	487569.92	2197737.58	Картометрический	0,1	-
600	487535.90	2197719.46	Картометрический	0,1	-
601	487510.83	2197711.42	Картометрический	0,1	-
602	487497.58	2197708.65	Картометрический	0,1	-
603	487520.59	2197719.53	Картометрический	0,1	-
604	487527.17	2197721.49	Картометрический	0,1	-
605	487546.25	2197729.48	Картометрический	0,1	-
606	487565.78	2197740.88	Картометрический	0,1	-
607	487598.53	2197756.35	Картометрический	0,1	-
599	487569.92	2197737.58	Картометрический	0,1	-
608	487252.19	2197499.79	Картометрический	0,1	-
609	487249.93	2197482.62	Картометрический	0,1	-
610	487246.53	2197475.87	Картометрический	0,1	-
611	487247.71	2197480.86	Картометрический	0,1	-
608	487252.19	2197499.79	Картометрический	0,1	-
612	488788.87	2197348.72	Картометрический	0,1	-
613	488784.94	2197319.04	Картометрический	0,1	-
614	488802.73	2197317.66	Картометрический	0,1	-
615	488805.15	2197317.47	Картометрический	0,1	-
616	488825.59	2197315.88	Картометрический	0,1	-
617	488827.09	2197327.93	Картометрический	0,1	-
618	488828.64	2197328.43	Картометрический	0,1	-
619	488829.68	2197335.70	Картометрический	0,1	-
620	488828.21	2197336.97	Картометрический	0,1	-
621	488829.14	2197344.45	Картометрический	0,1	-
622	488808.76	2197346.61	Картометрический	0,1	-
612	488788.87	2197348.72	Картометрический	0,1	-
623	488940.70	2197412.93	Картометрический	0,1	-
624	488916.93	2197410.86	Картометрический	0,1	-
625	488919.11	2197385.81	Картометрический	0,1	-
626	488937.71	2197387.43	Картометрический	0,1	-
627	488942.88	2197387.88	Картометрический	0,1	-
623	488940.70	2197412.93	Картометрический	0,1	-

Раздел 2

Сведения о местоположении границ объекта

3. Сведения о характерных точках части (частей) границы объекта

Обозначение характерных точек границ	Координаты, м		Метод определения координат характерной точки	Средняя квадратическая погрешность положения характерной точки (M _t), м	Описание обозначения точки на местности (при наличии)
	X	Y			
1	2	3	4	5	6
-	-	-	-	-	-

Раздел 3

Сведения о местоположении измененных (уточненных) границ объекта

1. Система координат -

2. Сведения о характерных точках границ объекта


Обозначение характерных точек границ	Существующие координаты, м		Измененные (уточненные) координаты, м		Метод определения координат характерной точки	Средняя квадратическая погрешность положения характерной точки (M _t), м	Описание обозначения точки на местности (при наличии)
	X	Y	X	Y			
1	2	3	4	5	6	7	8
-	-	-	-	-	-	-	

3. Сведения о характерных точках части (частей) границы объекта

Обозначение характерных точек границ	Существующие координаты, м		Измененные (уточненные) координаты, м		Метод определения координат характерной точки	Средняя квадратическая погрешность положения характерной точки (M _t), м	Описание обозначения точки на местности (при наличии)
	X	Y	X	Y			
1	2	3	4	5	6	7	8
-	-	-	-	-	-	-	



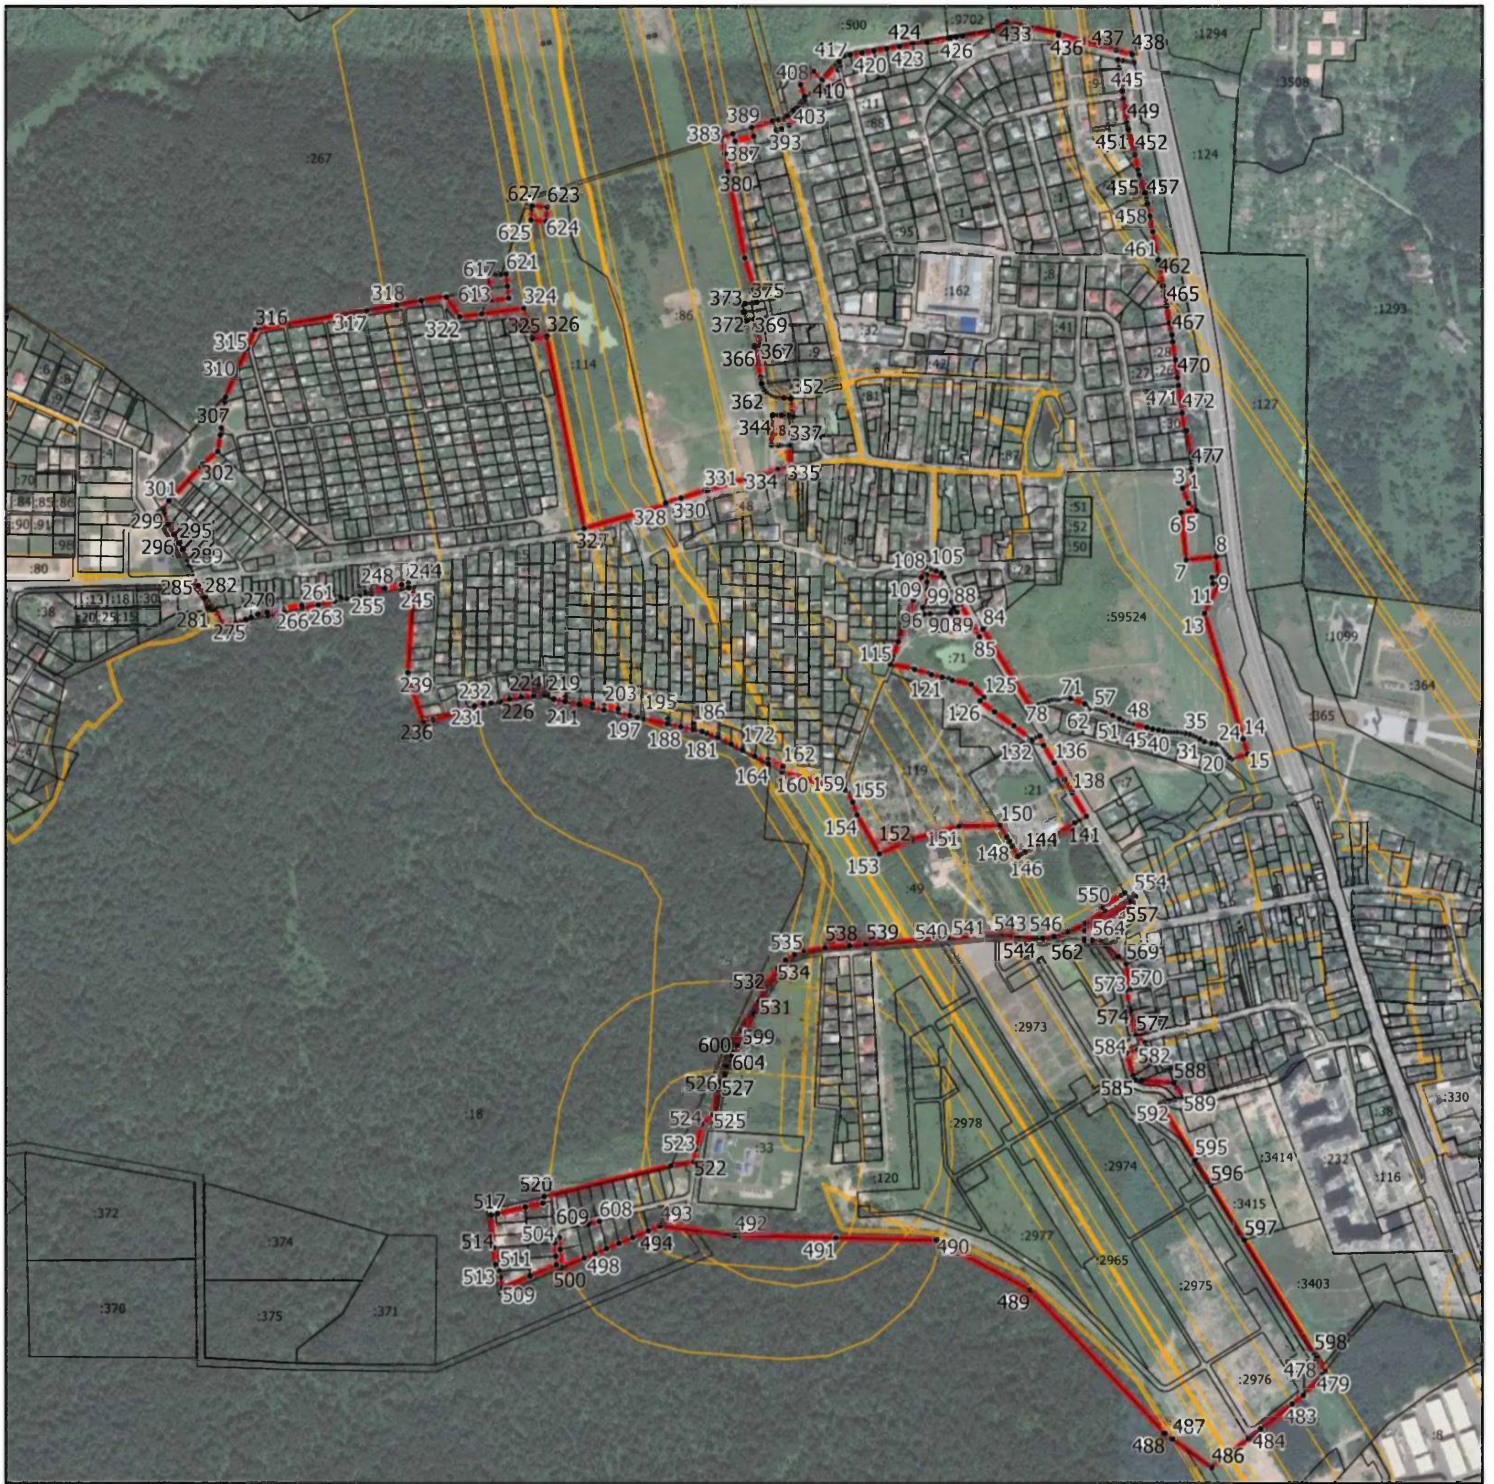


Раздел 4

План границ объекта



Масштаб 1:12 000

Условные обозначения:

-  - граница объекта, местоположение которого описано
-  - границы муниципальных образований
-  - границы зон с особыми условиями использования территорий
-  - границы земельных участков по сведениям ЕГРН
-  - характерная точка границы объекта

Подпись _____ Дата « _____ » _____ 20__ г.

Место для оттиска печати (при наличии) лица, составившего описание местоположения границ объекта