

ГРАФИЧЕСКОЕ ОПИСАНИЕ
местоположения границ населенных пунктов, территориальных
зон, особо охраняемых природных территорий, зон с особыми
условиями использования территории
Публичный сервитут для размещения газопровода высокого давления $P=0,48..0,6\text{МПа}$

(наименование объекта, местоположение границ которого описано (далее - объект))

Раздел 1

Сведения об объекте

№ п/п	Характеристики объекта	Описание характеристик
1	2	3
1	Местоположение объекта	Московская область, Мытищи г.о., Капустино д
2	Площадь объекта \pm величина погрешности определения площади ($P \pm \Delta P$)	353 \pm 7 м ²
3	Иные характеристики объекта	—

Раздел 2

Сведения о местоположении границ объекта

1. Система координат МСК-50, зона 2

2. Сведения о характерных точках границ объекта

Обозначение характерных точек границ	Координаты, м		Метод определения координат характерной точки	Средняя квадратическая погрешность положения характерной точки (M _t), м	Описание обозначения точки на местности (при наличии)
	X	Y			
1	2	3	4	5	6
1	495 124,88	2 190 848,95	Аналитический метод	0,10	—
2	495 125,32	2 190 852,93	Аналитический метод	0,10	—
3	495 067,93	2 190 859,55	Аналитический метод	0,10	—
4	495 039,30	2 190 846,21	Аналитический метод	0,10	—
5	495 040,76	2 190 842,48	Аналитический метод	0,10	—
6	495 068,60	2 190 855,45	Аналитический метод	0,10	—
1	495 124,88	2 190 848,95	Аналитический метод	0,10	—

3. Сведения о характерных точках части (частей) границы объекта

1	2	3	4	5	6
—	—	—	—	—	—

СХЕМА ГРАНИЦ


для установления публичного сервитута общей площадью 353 кв.м. на земельном участке с кадастровым номером 50:12:0060210:26 в целях размещения газопровода высокого давления Р=0,48..0,6МПа по адресу: РФ, Московская область, г. Мытищи, д. Капустино, Дмитровское ш. (дом 36, уч. с к.н. 50:12:0060211:26) "

Местоположение: Российская Федерация, Московская область, городской округ Мытищи, деревня Красная горка
Кадастровый квартал: 50:12:0060210

Геоданные:

Имя точки	X, м	Y, м	Дирекцион. угол	S, м
Публичный сервитут				
1	495124.88	2190848.95	83° 41,5'	4
2	495125.32	2190852.93	173° 25,2'	57,77
3	495067.93	2190859.55	204° 59,0'	31,59
4	495039.3	2190846.21	291° 22,6'	4,01
5	495040.76	2190842.48	24° 58,8'	30,71
6	495068.6	2190855.45	353° 24,7'	56,65
1	495124.88	2190848.95		

Система координат МСК-50, зона 2

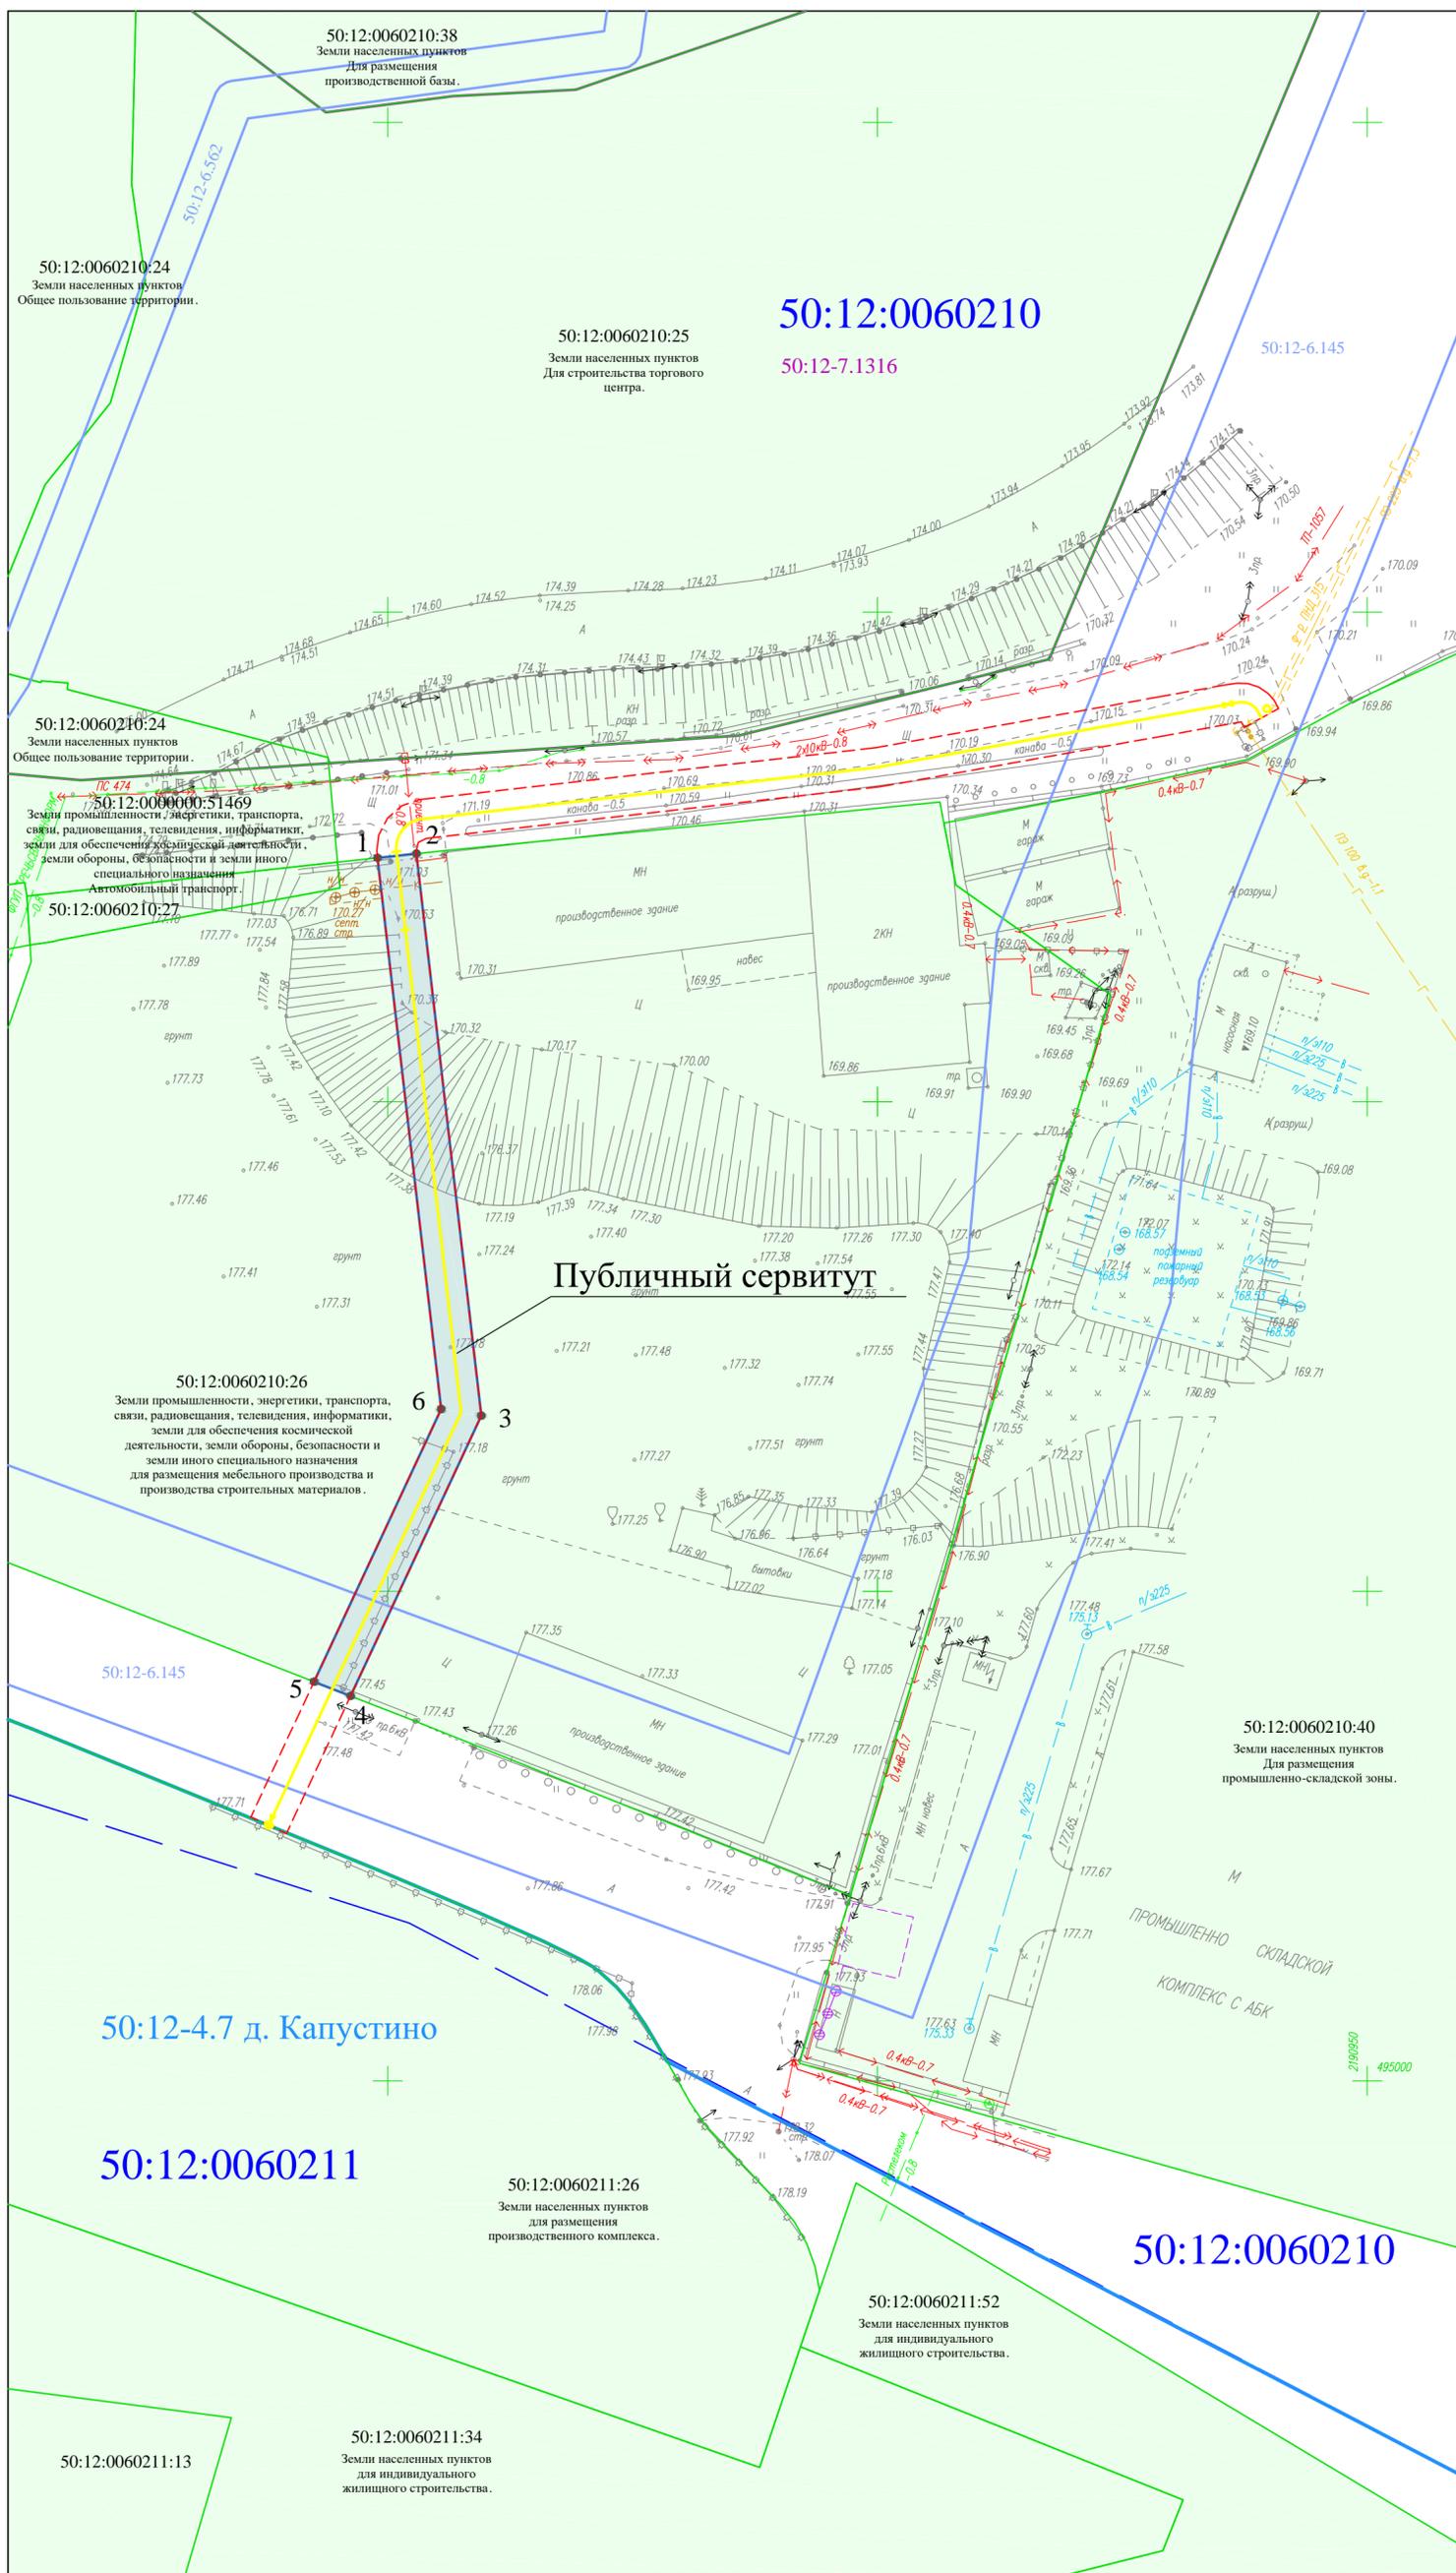

Масштаб 1:500

Условные обозначения:

- 50:12:0080405 номер кадастрового квартала
- граница кадастрового квартала
- земельные участки, сведения о которых внесены в ЕГРН
- :154 кадастровый номер земельного участка
- проектная граница публичного сервитута
- 1, 2, 3...n обозначение характерных точек границ испрашиваемого земельного участка
- 50:12-6.499 номер ЗОУИТ
- граница ЗОУИТ
- трасса газопровода
- охранная зона газопровода 5 м (3м+2м) вдоль трассы из полиэтиленовых труб с использованием медного провода, 10 м от границы газорегуляторного пункта
- 50:12-4.7 номер границы нас. пункта
- граница населенного пункта
- 50:12-7.1316 номер терзоны
- граница терзоны
- газопровод
- ЛЭП низковольтная
- ЛЭП высоковольтная
- связь
- канализация ливневая
- канализация
- водопровод
- электрокабель низковольтный
- электрокабель высоковольтный

Согласовано
 Взам.инв.№
 Подпись и дата
 Инв.№ подл.

ТЕКСТОВОЕ ОПИСАНИЕ

местоположения границ населенных пунктов, территориальных зон

Прохождение границы		Описание прохождения границы
от точки	до точки	
1	2	3
—	—	—