


Сведения о границах территории, в отношении которой устанавливается публичный сервитут

адрес: Московская область, городской округ Мытищи,
 г. Мытищи, вблизи д. Челобитьево
 Система координат МСК-50, зона 2
 площадь земельного участка 2160 кв. м

Условный номер земельного
 участка 50:12:0000000:59229/чзу2

Имя точки	X, м	Y, м
:59229/чзу2		
н1	485 562,55	2 200 456,18
1	485 556,44	2 200 479,83
н2	485 554,52	2 200 486,33
н3	485 491,37	2 200 470,71
2	485 491,49	2 200 470,31
3	485 497,65	2 200 447,75
н4	485 500,29	2 200 436,67
н1	485 562,55	2 200 456,18

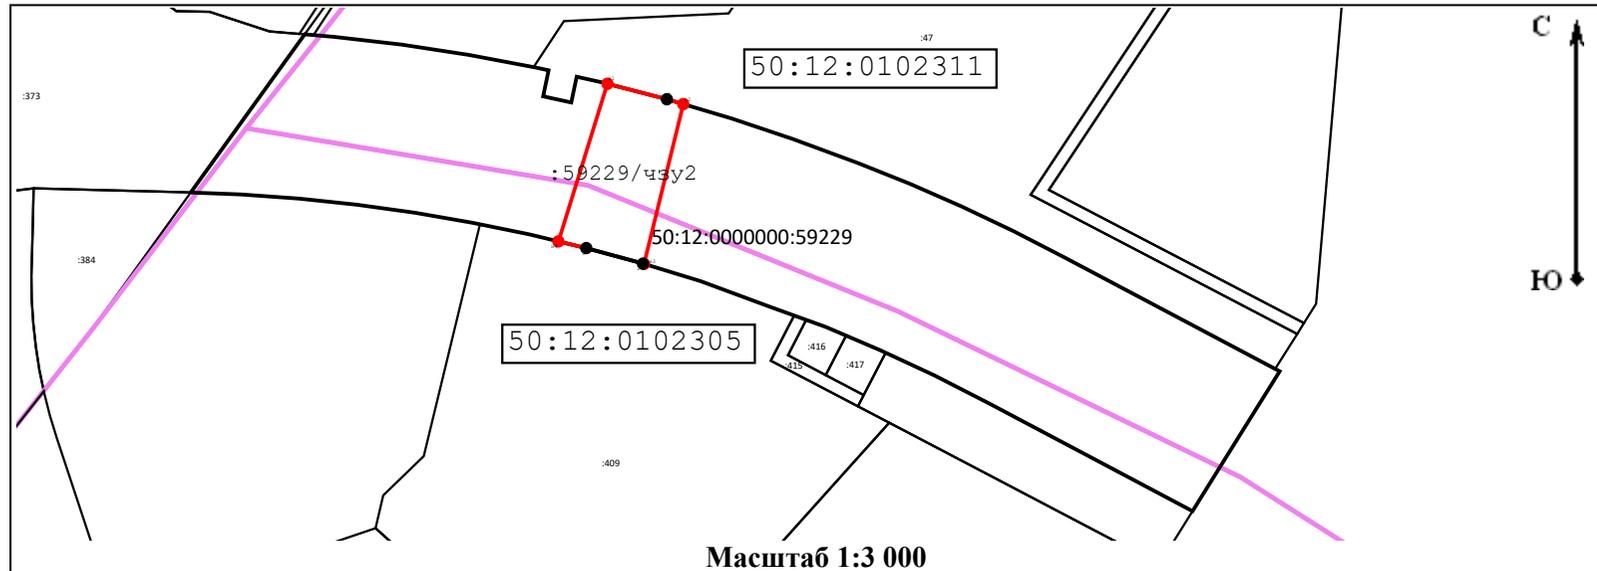

Условные обозначения:

- н1 - обозначение характерной вновь образованной точки границы
- 1 - обозначение характерной точки границы, местоположение которой не изменилось
- - часть границы, местоположение которой определено при выполнении кадастровых работ
- - характерная точка границы земельного участка, сведения о которой отсутствуют в ЕГРН, местоположение которой определено при кадастровых работах (новая характерная точка)
- - характерная точка границы земельного участка, сведения ЕГРН о которой соответствуют требованиям, установленным в соответствии с частью 13 статьи 22 Федерального закона от 13 июля 2015 г. N 218-ФЗ "О государственной регистрации недвижимости"
- - часть границы, сведения ЕГРН о которой позволяют однозначно определить ее положение на местности
- :822/чзу1 - обозначение границ сервитута в границах земельного участка
- - граница кадастрового деления